

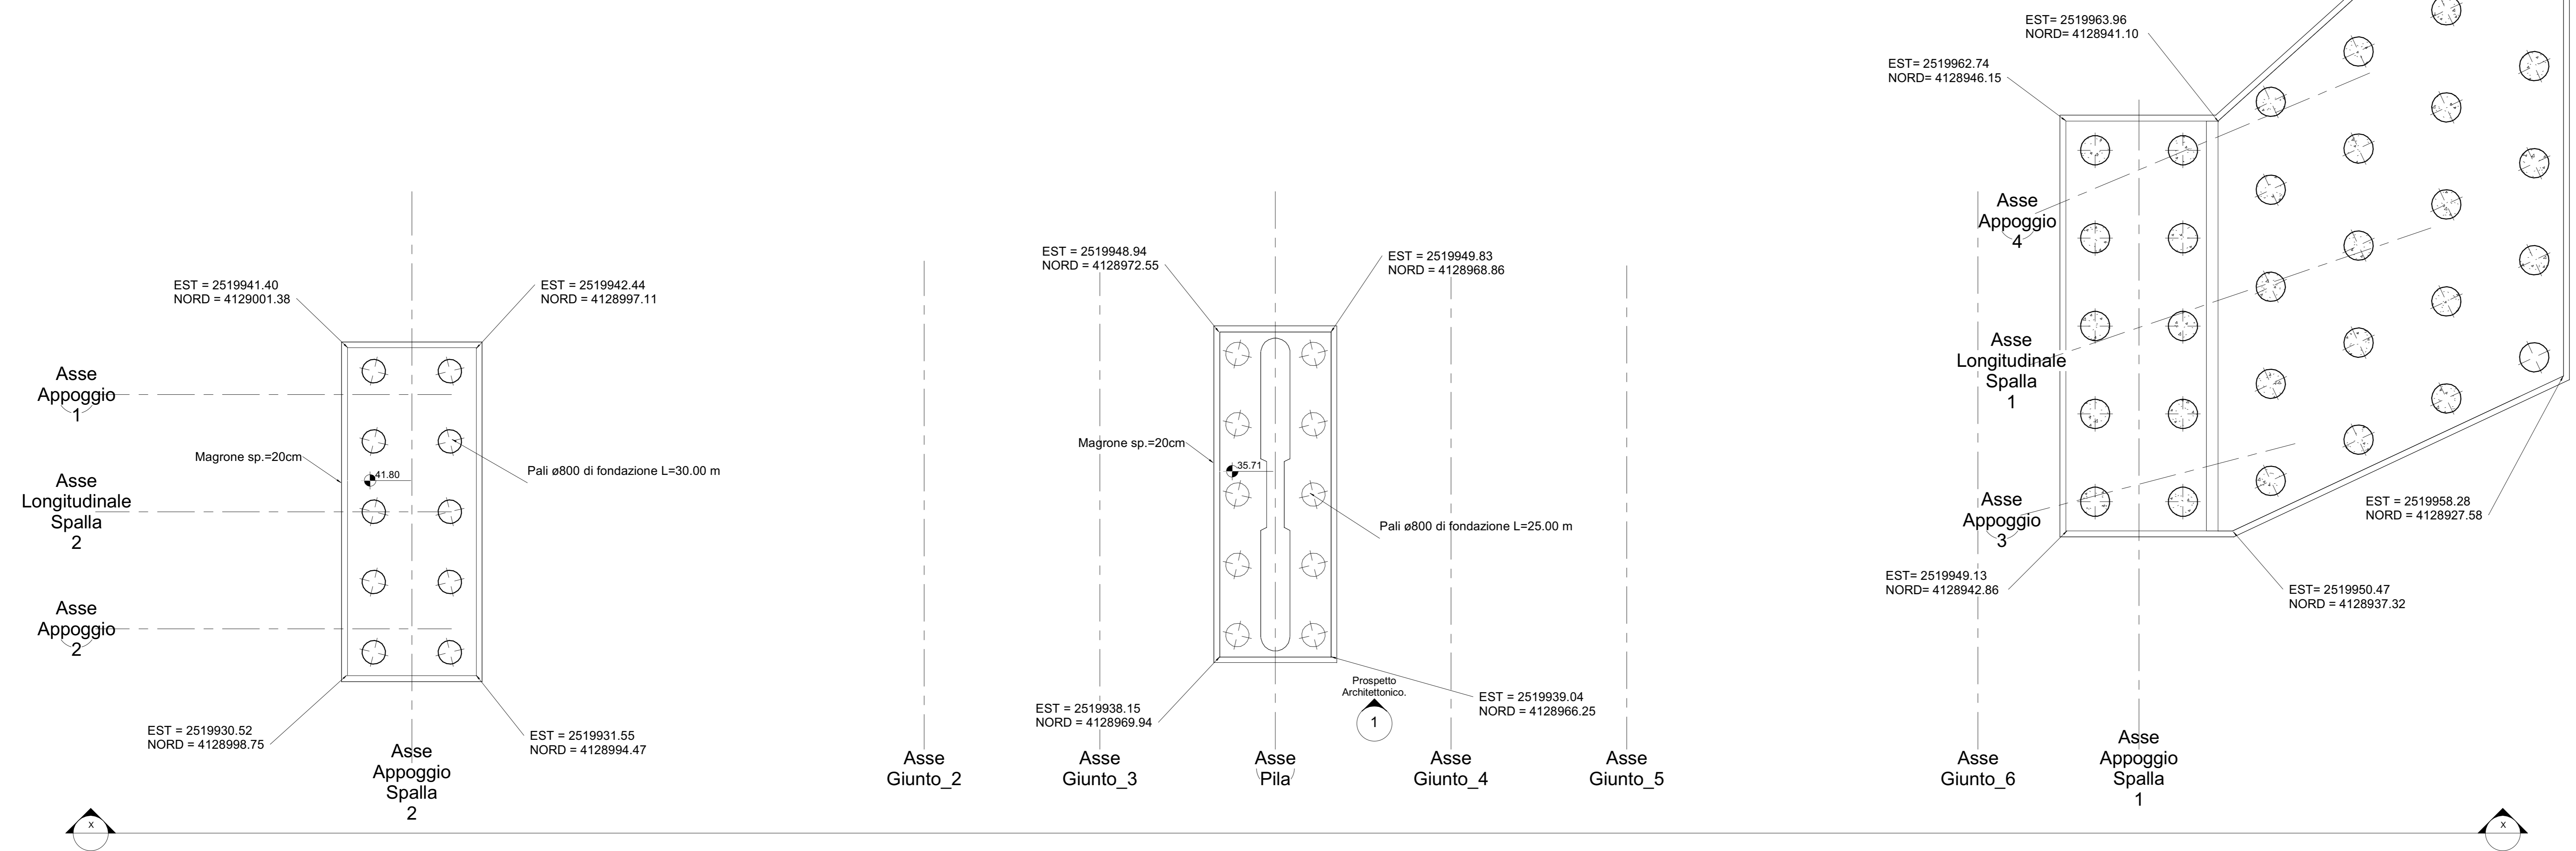
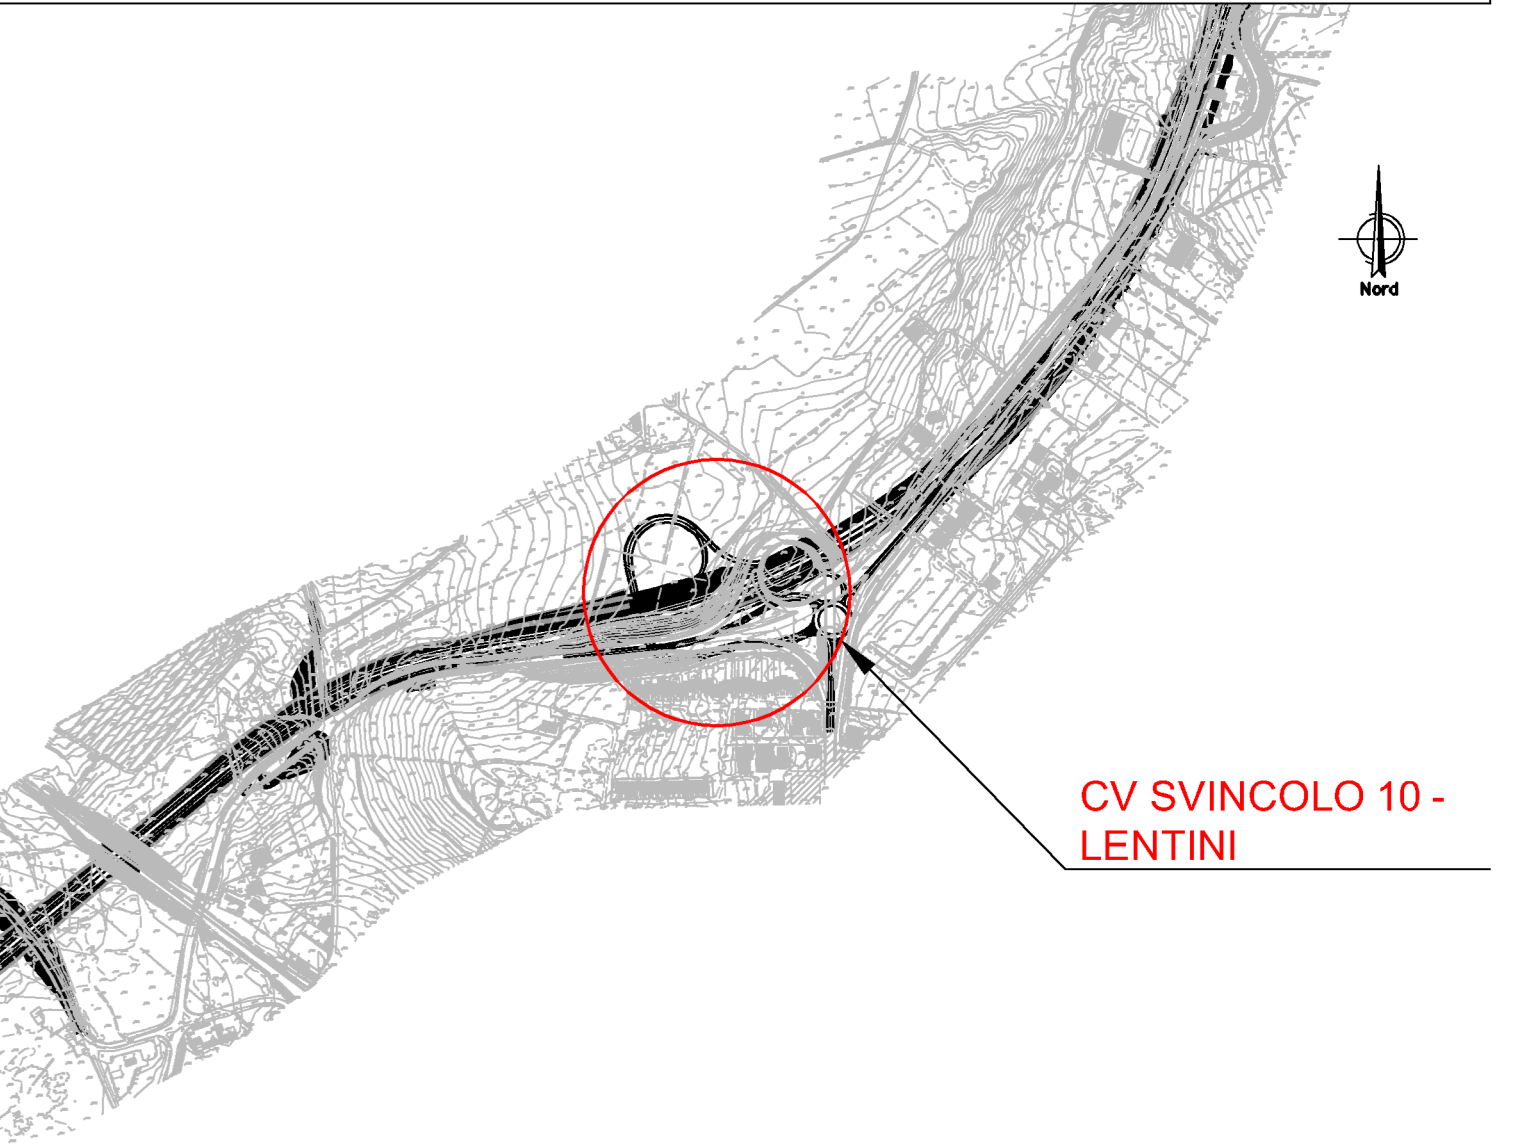
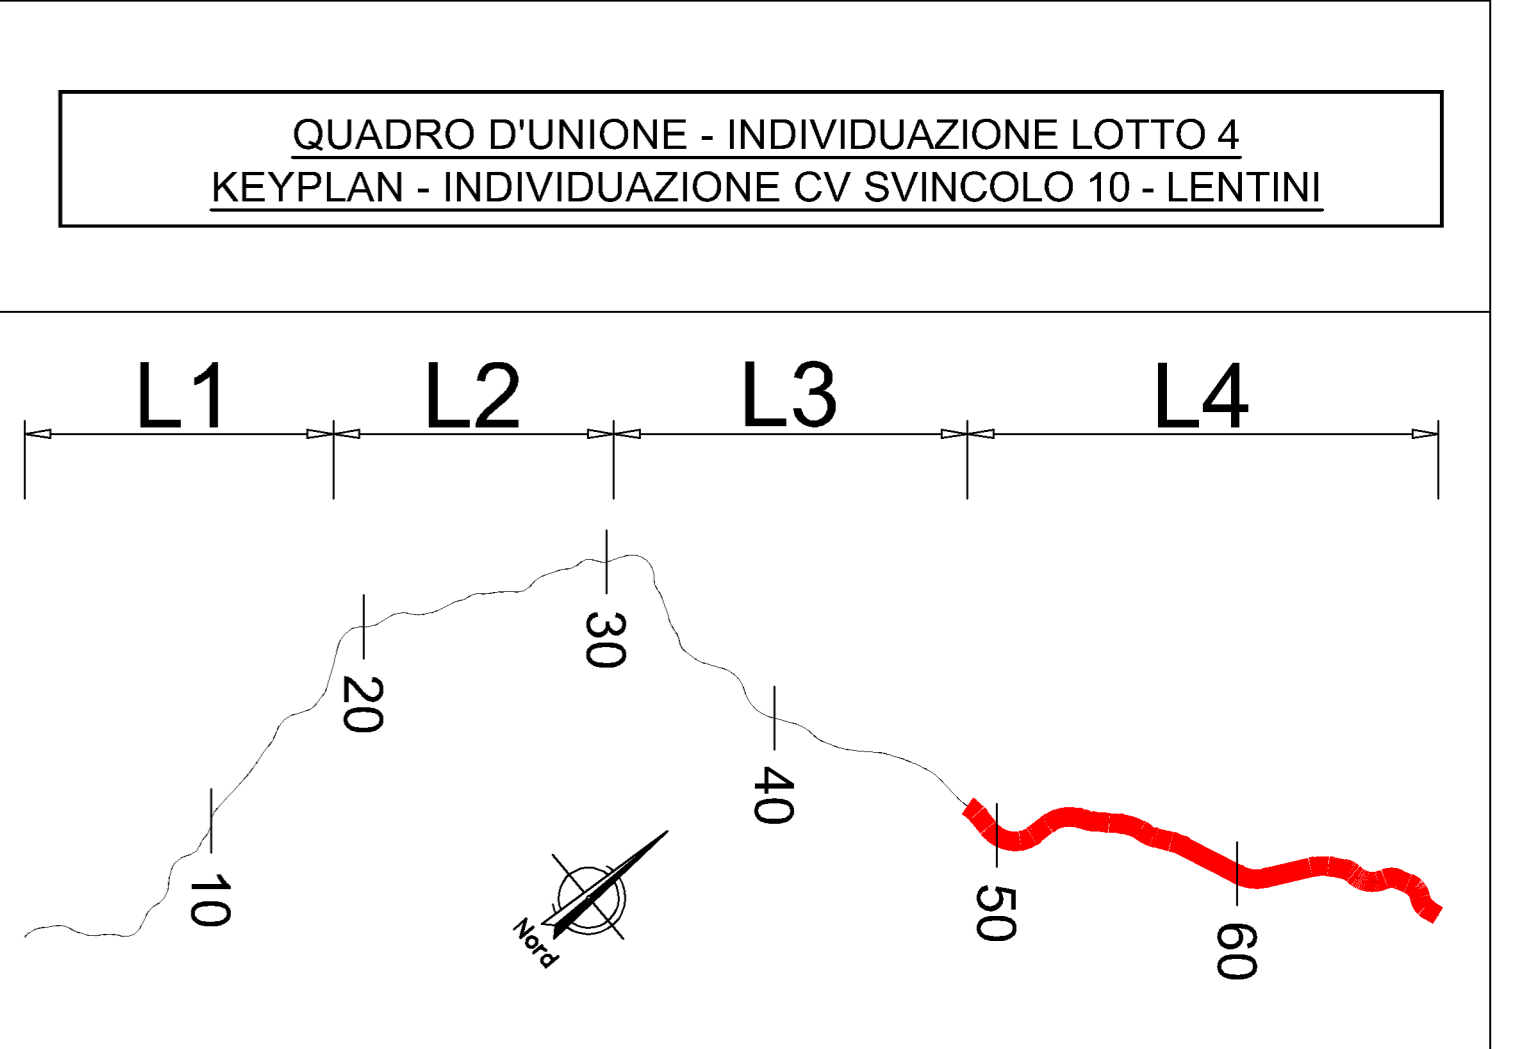


**1 Pianta Fondazioni Cavalcavia**  
1:100

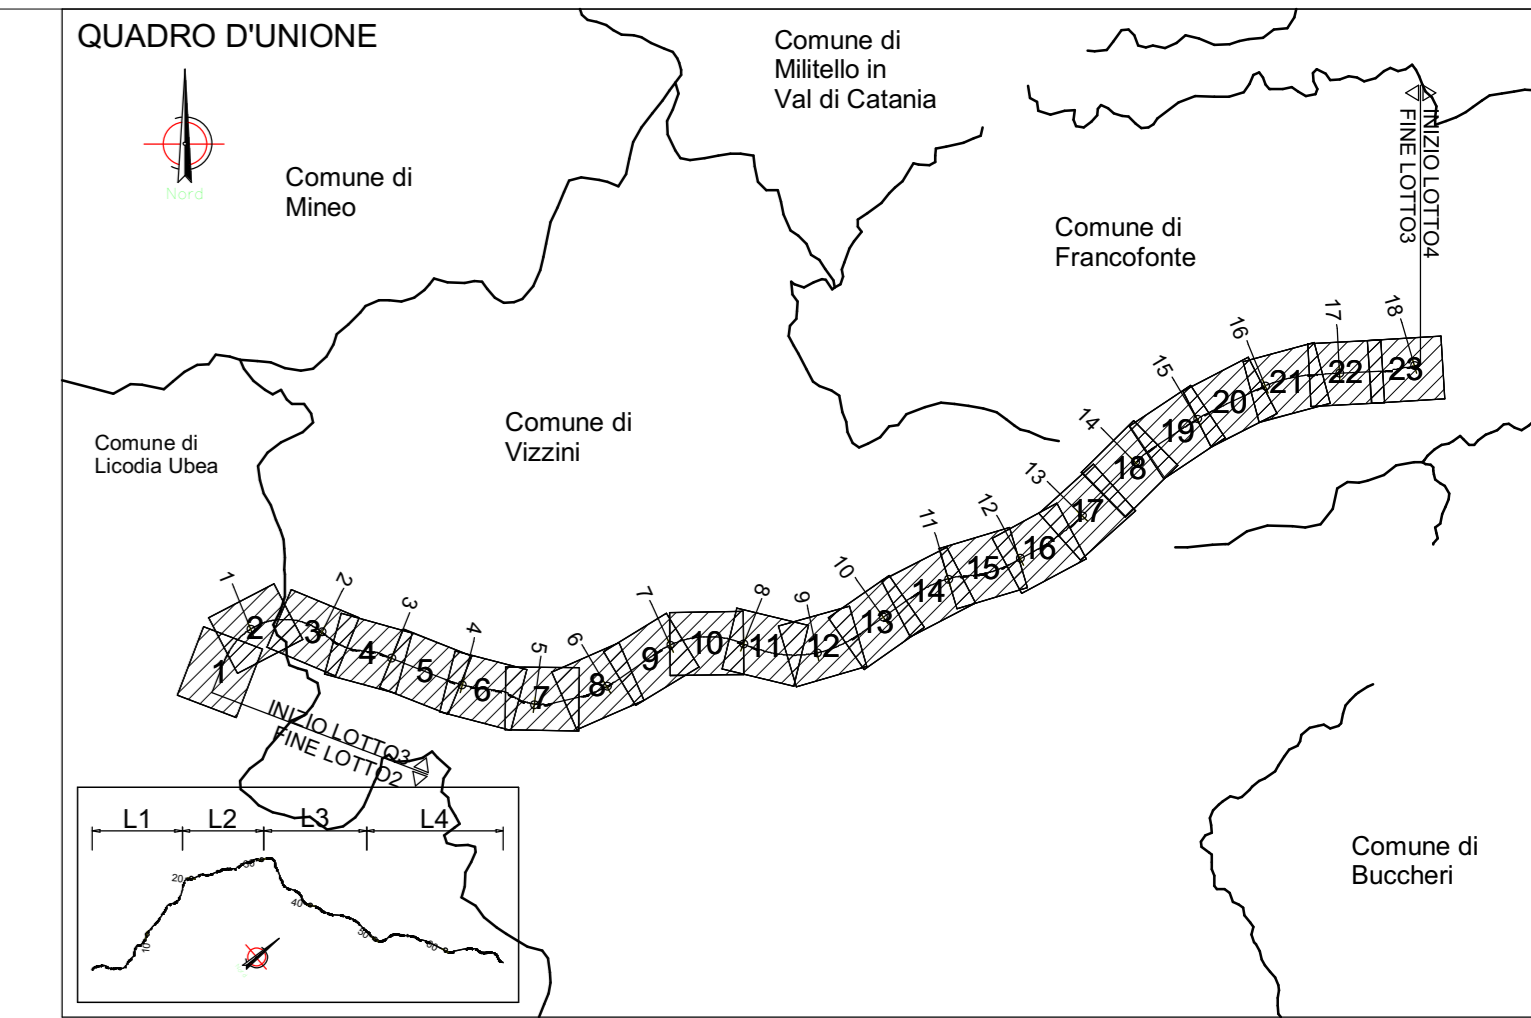

**X Sezione Longitudinale X-X Cavalcavia**  
1:100

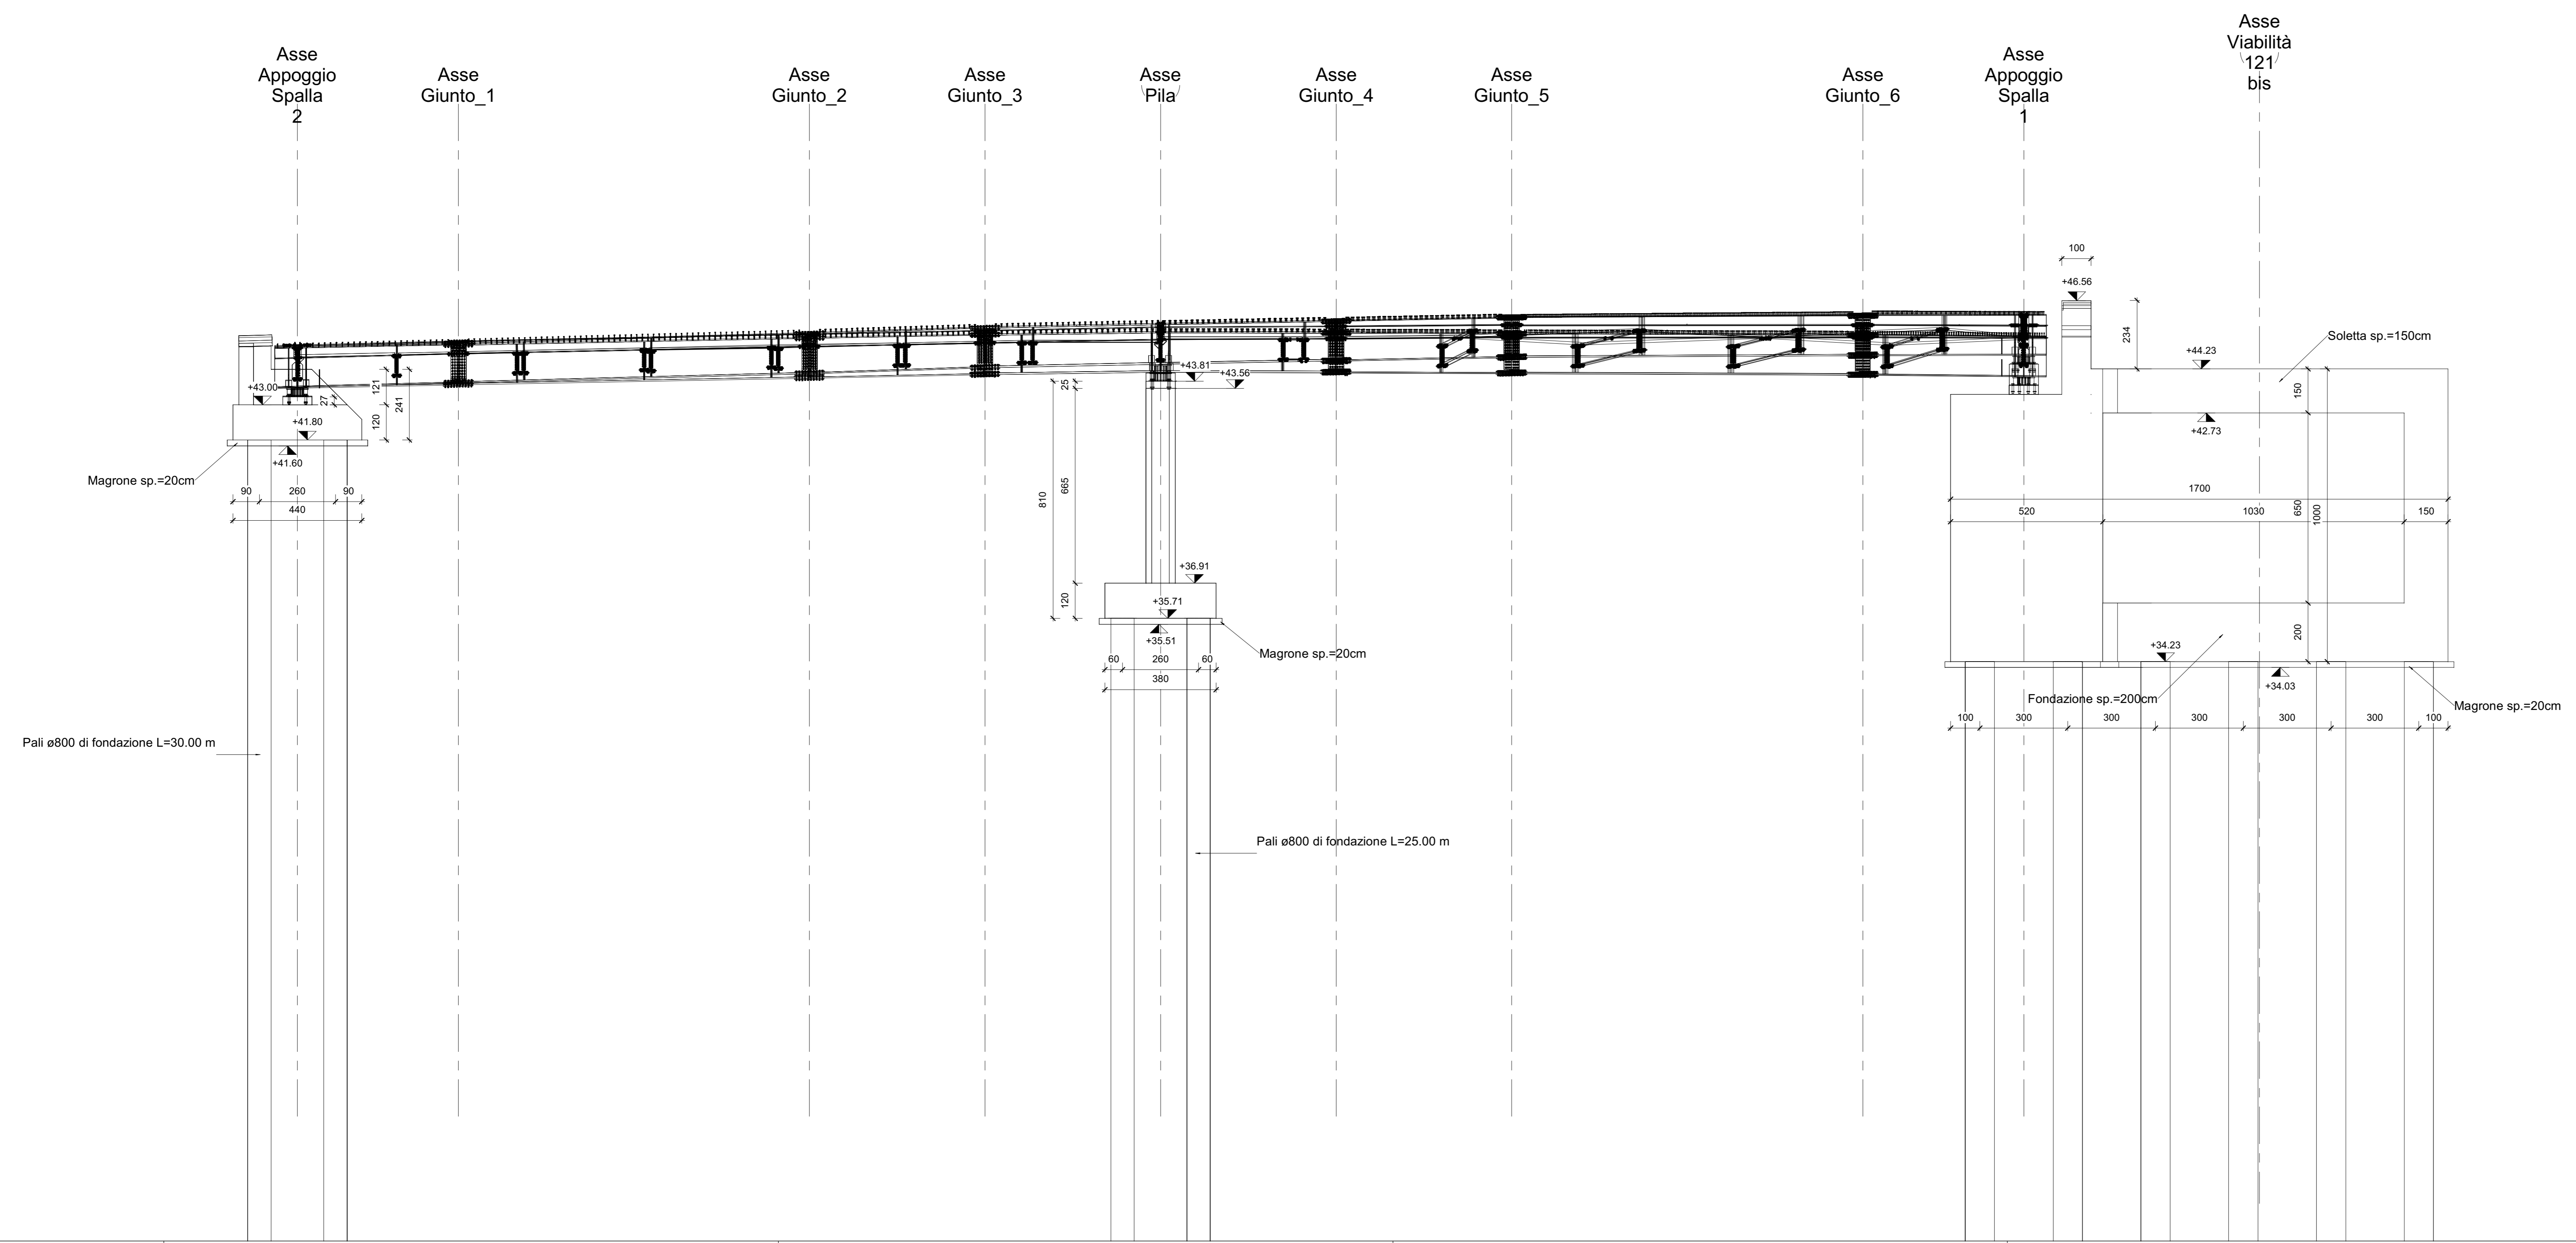

NOTA: PER LA TABELLA MATERIALI VEDERE ELABORATO: T03EG04GENSC01.dwg

**sanas**  
GRUPPO FS ITALIANE  
Direzione Progettazione e Realizzazione Lavori

**ITINERARIO RAGUSA-CATANIA**  
Collegamento viario compreso tra lo Svincolo della S.S. 514 "di Chiaramonte" con la S.S. 115 e lo Svincolo della S.S. 194 "Ragusana"  
LOTTO 4 - Dallo svincolo n. 8 "Francofonte" (compreso) allo svincolo della "Ragusana" (escluso)

**PROGETTO ESECUTIVO** COD: PA898

PROGETTAZIONE: ATI SINTAGMA - GP INGEGNERIA - COOPROGETTI-GDG- ICARIA - OMNISERVICE

PROGETTISTA RESPONSABILE DELL'INTEGRAZIONE DELLE PRESTAZIONI SPECIALIZZATE:	IL GRUPPO DI PROGETTAZIONE:
Dott. Ing. Nando Granieri Ordine degli Ingegneri della Prov. di Perugia n° A351	MANDATARI: Dott. Ing. N. Granieri Dott. Ing. C. Di Stefano Dott. Ing. M. Di Stefano Dott. Ing. A. Di Stefano Dott. Ing. L. 

IL GEOLOGICO:  
Dott. Geol. Giorgio Cerquighini  
Ordine dei Geologi della Regione Umbra n° 108

IL COORDINATORE PER LA SICUREZZA IN FASE DI PROGETTAZIONE:  
Dott. Ing. Filippo Farnabianco  
Ordine degli Ingegneri della Provincia di Perugia n° A1373

VISTO IL RESPONSABILE DEL PROCEDIMENTO:  
Dott. Ing. Luigi Mago

IL RESPONSABILE DI PROGETTO:  
Dott. Ing. P. Agnello

LOTTO 4  
OPERE D'ARTE MINORI  
CAVALCAVIA SVINCOLO 10 AL KM 16+382  
IMPALCATO  
Pianta fondazioni, sezione longitudinale e tracciamento

PROGETTO	LAZ. PROJ.	N. PROJ.	REVISIONE	SCALA:
LQ4082	E	2101	C	1:100

REV.	DESCRIZIONE	DATA	REDATTO	VERIFICATO	APPROVATO
REV-C	Revisione a seguito di Rapporto di Verifica - Nov 2021	Nov 2021			
REV-B	Revisione a seguito istruttoria Anas - Set 2021	Set 2021			
REV-A	Emissione	Set 2021			