

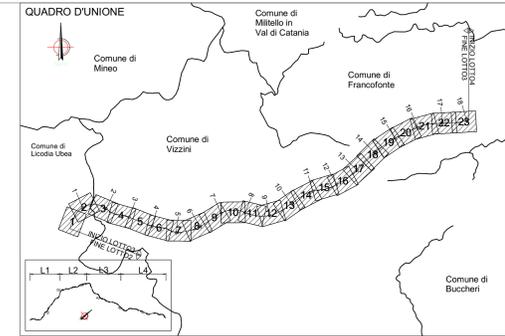


1 Pianta Piattabande Inferiori - dx  
1 : 50

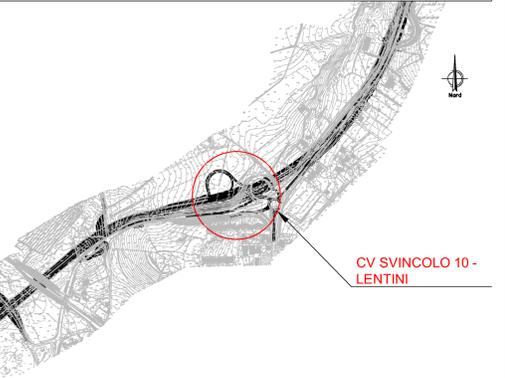

QUADRO D'UNIONE - INDIVIDUAZIONE LOTTO 4  
KEYPLAN - INDIVIDUAZIONE CV SVINCOLO 10 - LENTINI

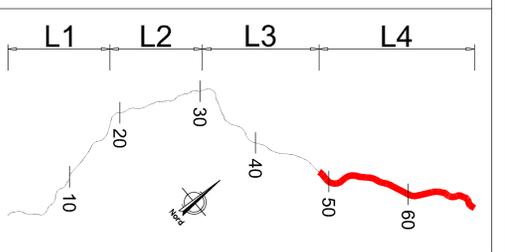

| CONCIO                      | C5                      | C6                      | C7                      |
|-----------------------------|-------------------------|-------------------------|-------------------------|
| PIATTABANDA SUPERIORE       | 1000*40                 | 1000*40                 | 1000*30                 |
| ANIMA                       | 18                      | 18                      | 18                      |
| PIATTABANDA INFERIORE       | 1200*40                 | 1200*50                 | 1200*40                 |
| SALDATURA ANIMA-PIATTABANDA | 10*10                   | 10*10                   | 10*10                   |
| PIOLATURA                   | 20 PIOLI/m 4ø19 h=220mm | 20 PIOLI/m 4ø19 h=220mm | 25 PIOLI/m 5ø19 h=220mm |

NOTA: PER LA TABELLA MATERIALI VEDERE ELABORATO: T03EG04GENSC01.dwg

**sanas**  
GRUPPO FS ITALIANE  
Direzione Progettazione e Realizzazione Lavori

**ITINERARIO RAGUSA-CATANIA**  
Collegamento viario compreso tra lo Svincolo della S.S. 514 "di Chiaramonte" con la S.S. 115 e lo Svincolo della S.S. 194 "Ragusana"  
LOTTO 4 - Dallo svincolo n. 8 "Francofonte" (compreso) allo svincolo della "Ragusana" (escluso)

**PROGETTO ESECUTIVO** COD: PA898

PROGETTAZIONE: ATI SINTAGMA - GP INGEGNERIA - COOPROGETTI-GDG - ICARIA - OMNISERVICE

PROGETTISTA RESPONSABILE DELL'INTEGRAZIONE DELLE PRESTAZIONI SPECIALIZZATE:

IL GRUPPO DI PROGETTAZIONE:

IL GEOLOGO:  
Dott. Geol. Giorgio Cerzagliani  
Ordine degli Ingegneri della Regione Umbra n° 108

IL COORDINATORE PER LA SICUREZZA IN FASE DI PROGETTAZIONE:  
Dott. Ing. Filippo Farnabianco  
Ordine degli Ingegneri della Provincia di Perugia n° 41373

VISTO IL RESPONSABILE DEL PROCEDIMENTO  
Dott. Ing. Luigi Mago

IL RESPONSABILE DI PROGETTO:

LOTTO 4  
OPERE D'ARTE MINORI  
CAVALCAVIA SVINCOLO 10 AL KM 16+382  
IMPALCATO  
Carpenteria impalcato - Tav. 4/6

| CODICE PROGETTO | LA. PROJ. | N. PROJ. | NOME FILE      | REVISIONE | SCALA: |
|-----------------|-----------|----------|----------------|-----------|--------|
| LQ41082         | E         | 2101     | T04CV06STRCP04 | A         | 1 : 50 |

| REV-A | Emissione   | 04/2021 | Mago    | F. Farnabianco | A. Farnabianco |
|-------|-------------|---------|---------|----------------|----------------|
| REV.  | DESCRIZIONE | DATA    | REDATTO | VERIFICATO     | APPROVATO      |