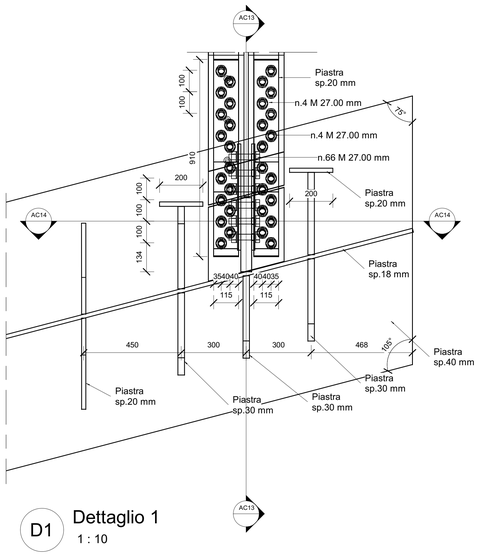

D1 Dettaglio 1
1 : 10

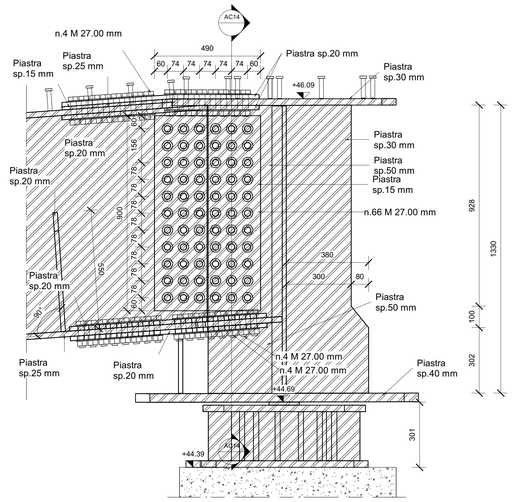

AC13 Sezione 1-1
1 : 10

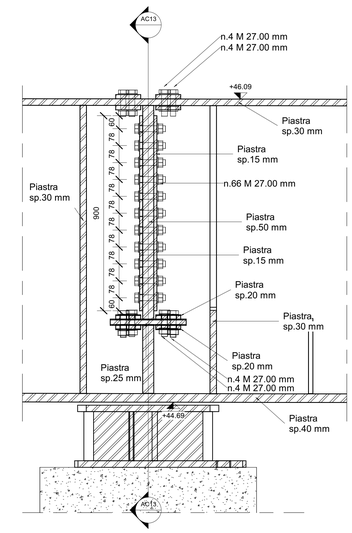

AC14 Sezione 2-2
1 : 10

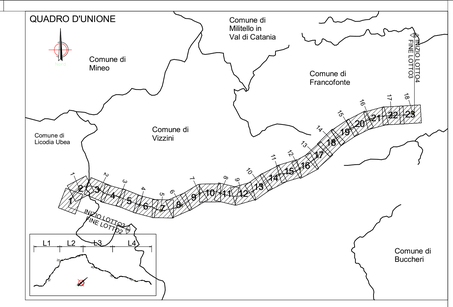

QUADRO D'UNIONE - INDIVIDUAZIONE LOTTO 4
KEYPLAN - INDIVIDUAZIONE CV SVINCOLO 10 - LENTINI

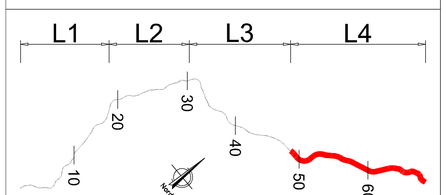

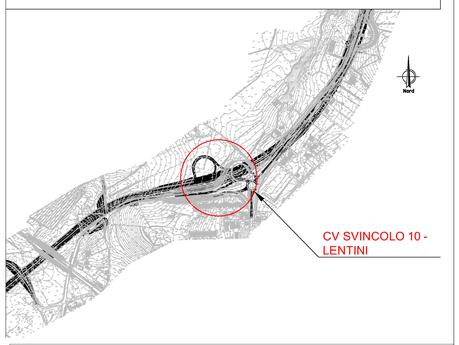

NOTA: PER LA TABELLA MATERIALI VEDERE ELABORATO: T03EG04GENSC01.dwg

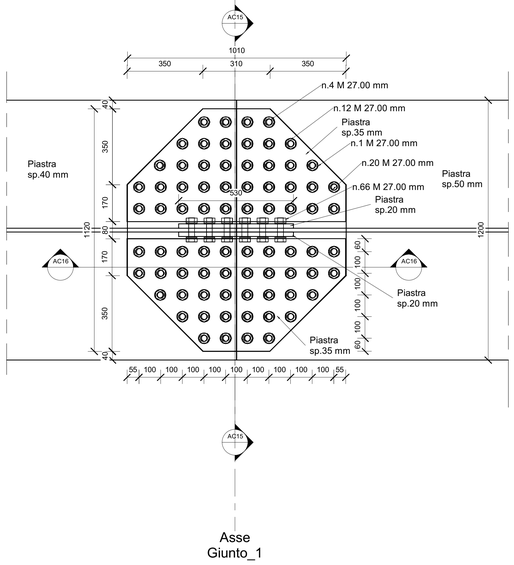

Asse Giunto_1

D2 Dettaglio 2
1 : 10

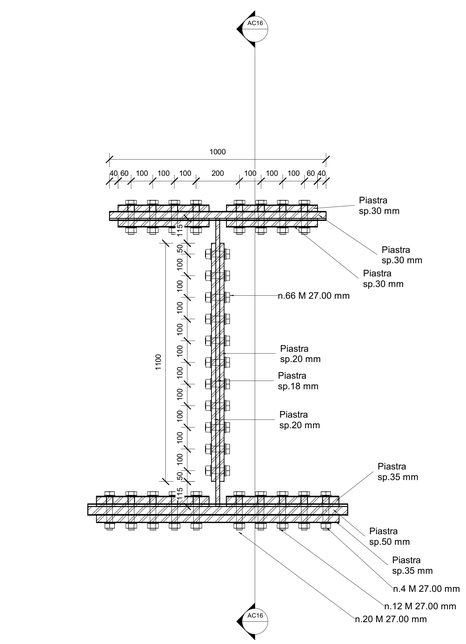

AC15 Sezione 3-3
1 : 10

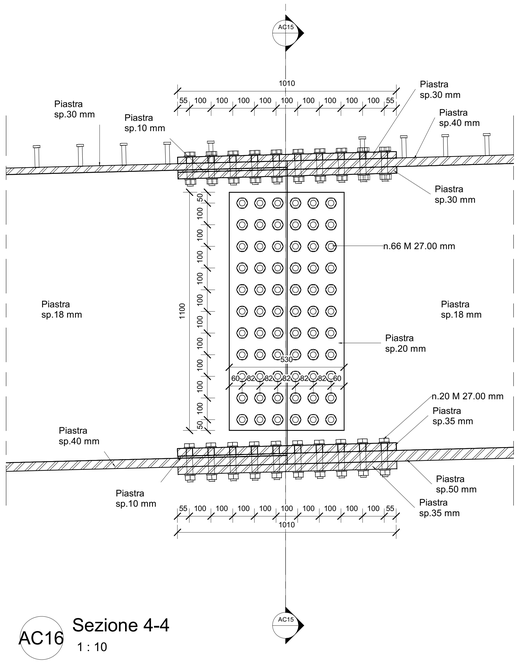

AC16 Sezione 4-4
1 : 10

REV-A	Emissione		Dic 2021	M.Cirne	F. Gurakuqi / N.Granieri
REV.	DESCRIZIONE		DATA	REDATTO	VERIFICATO / APPROVATO

anas GRUPPO FS ITALIANE

Direzione Progettazione e Realizzazione Lavori

ITINERARIO RAGUSA-CATANIA

Collegamento viario compreso tra lo Svincolo della S.S. 514 "di Chiaramonte" con la S.S. 115 e lo Svincolo della S.S. 194 "Ragusana"

LOTTO 4 - Dallo svincolo n. 8 "Francofonte" (compreso) allo svincolo della "Ragusana"(escluso)

PROGETTO ESECUTIVO — COD. PA898

PROGETTAZIONE: ATI SINTAGMA - GP INGEGNERIA - COOPROGETTI -GDG - ICARIA - OMNISERVICE

PROGETTISTA RESPONSABILE DELL'INTEGRAZIONE DELLE PRESTAZIONI SPECIALISTICHE:
Dott. Ing. Nando Granieri
Ordine degli Ingegneri della Prov. di Perugia n° A351

IL GRUPPO DI PROGETTAZIONE:

MANDATARIA: Sintagma

Dott. Ing.	N.Granieri	Dott. Ing.	M.Abrami
Dott. Ing.	F.Gurakuqi	Dott. Ing.	F.Pambianco
Dott. Ing.	V. Trubito	Dott. Ing.	M.Briganti Bolla
Dott. Arch.	A.Bracchini	Dott. Ing.	L.Gaglianoni
Dott. Ing.	L.Nani	Dott. Geol.	G.Cerquiglini

MANDANTI:

GP INGEGNERIA

Dott. Ing.	G.Giuliozzi	Dott. Ing.	G.Lucibello
Dott. Ing.	M.Cirnelli	Dott. Ing.	A.Mastrodicasa
Dott. Ing.	E.Mazaraki	Dott. Geol.	M.Leonardi
Dott. Ing.	A.Belli	Dott. Ing.	G.Pirrante
Dott. Arch.	E.A.E.Cirne	Dott. Ing.	L.Regonaci
Dott. Ing.	M.Parrilli	Dott. Arch.	A.Binaki
Dott. Ing.	G.Pelosi	Archeol.	M.G.Liseno
Dott. Ing.	G.Pinto		

cooprogetti

GEOTECHNICAL DESIGN GROUP

Dott. Ing.	D.Cartaxcion	Dott. Ing.	F.Abe
Dott. Ing.	S.Sazzini	Dott. Ing.	A.Salvemini
Dott. Ing.	C.Cornaro		

ICARIA

Dott. Ing.	V.Rotaxien	Dott. Ing.	G.Verni Suzzoni
Dott. Ing.	G.Puti	Dott. Ing.	V.Piunno
Dott. Ing.	F.Meschioni	Geom.	C.Sugiano

OMNISERVICE — Dott. Ing. P.Agnello

IL GEOLOGO:
Dott. Geol. Giorgio Cerquiglini
Ordine dei Geologi della Regione Umbria n° 108

IL COORDINATORE PER LA SICUREZZA IN FASE DI PROGETTAZIONE:
Dott. Ing. Filippo Pambianco
Ordine degli Ingegneri della Provincia di Perugia n° A1373

VISTO IL RESPONSABILE DEL PROCEDIMENTO
Dott. Ing. Luigi Mupo

IL RESPONSABILE DI PROGETTO:

LOTTO 4
OPERE D'ARTE MINORI
CAVALCAVIA SVINCOLO 10 AL KM 16+382
IMPALCATO
Carpenteria metallica impalcato - Dettagli - Tav. 1/3

CODICE PROGETTO			NOME FILE	REVISIONE	SCALA:
PROGETTO	LIV. PROG.	N. PROG.	T04CV06STRCP07		
LO408Z	E	2101	CODICE ELAB. T04CV06STRCP07	A	1 : 10