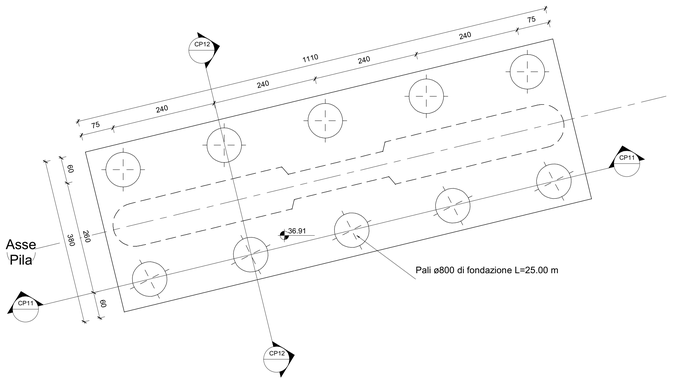

1 Pianta Fondazione Pila-Carpenteria
1 : 50

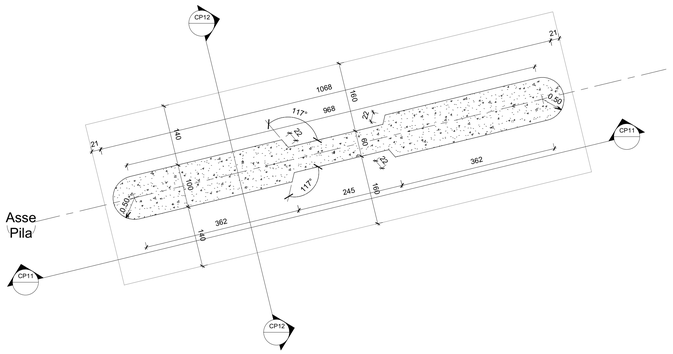

2 Pianta Fusto Pila-Carpenteria
1 : 50

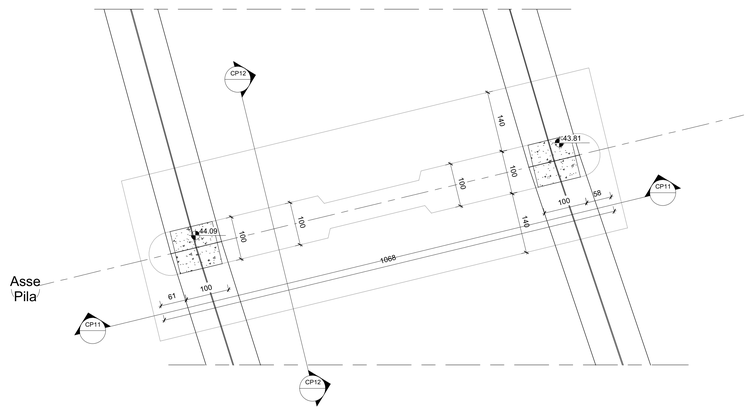

3 Pianta Appoggi Pila-Carpenteria
1 : 50

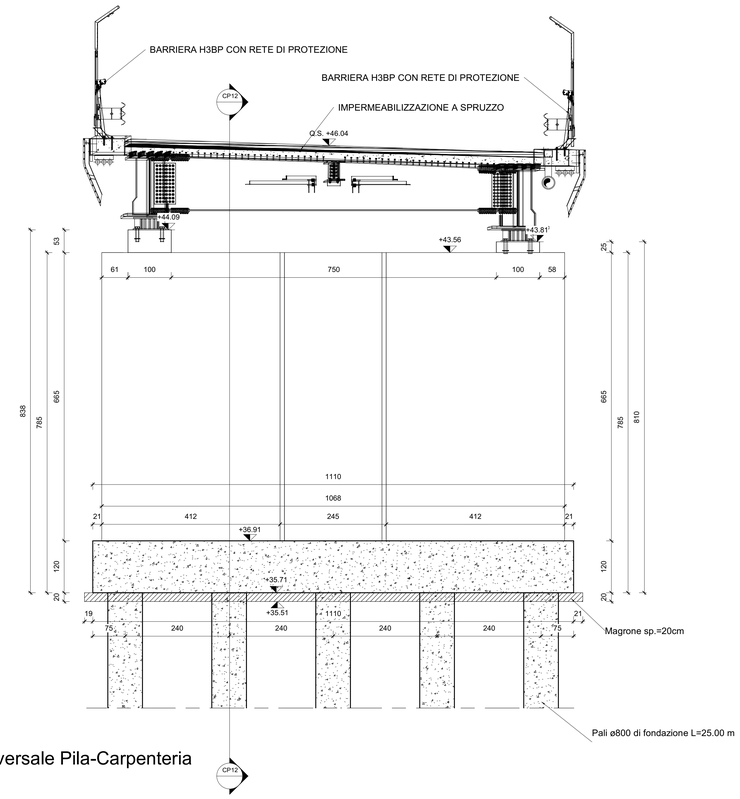

CP11 Sezione Trasversale Pila-Carpenteria
1 : 50

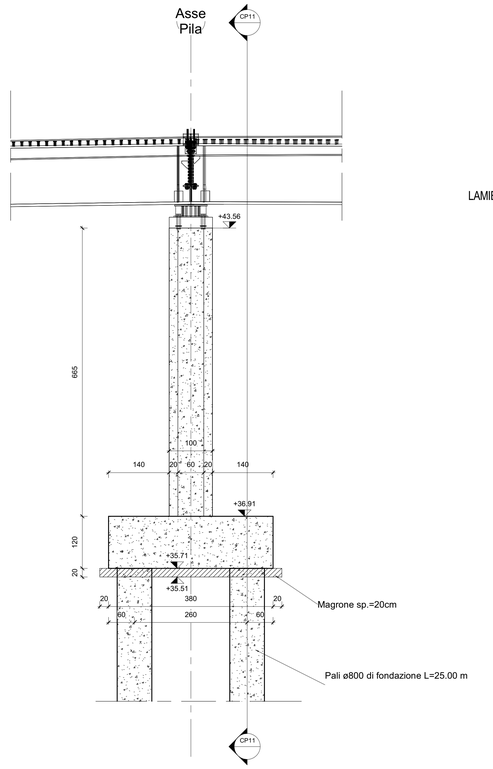

CP12 Sezione Longitudinale Pila-Carpenteria
1 : 50

PARTICOLARE VELETTA METALLICA

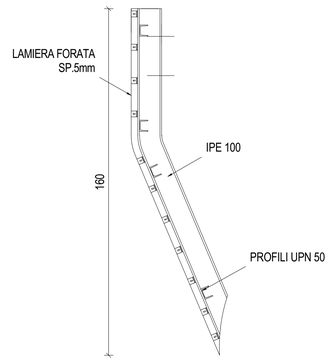

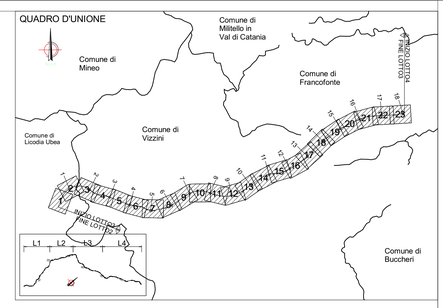

QUADRO D'UNIONE - INDIVIDUAZIONE LOTTO 4
KEYPLAN - INDIVIDUAZIONE CV SVINCOLO 10 - LENTINI

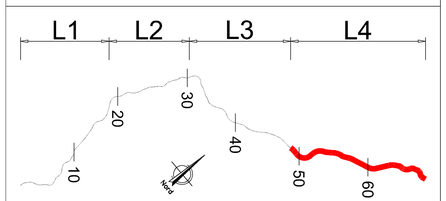

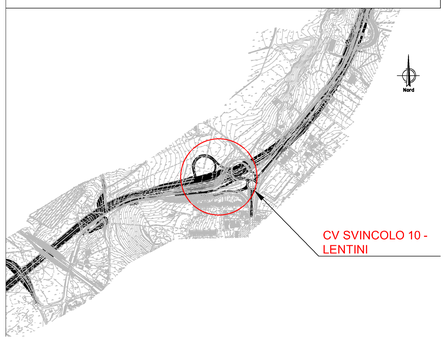

NOTA: PER LA TABELLA MATERIALI VEDERE ELABORATO: T03EG04GENSC01.dwg

anas GRUPPO FS ITALIANE

Direzione Progettazione e Realizzazione Lavori

ITINERARIO RAGUSA-CATANIA
Collegamento viario compreso tra lo Svincolo della S.S. 514 "di Chiaramonte" con la S.S. 115 e lo Svincolo della S.S. 194 "Ragusana"
LOTTO 4 - Dallo svincolo n. 8 "Francofonte" (compreso) allo svincolo della "Ragusana"(escluso)

PROGETTO ESECUTIVO — COD. PA898

PROGETTAZIONE: ATI SINTAGMA - GP INGEGNERIA - COOPROGETTI -GDG - ICARIA - OMNISERVICE

PROGETTISTA RESPONSABILE DELL'INTEGRAZIONE DELLE PRESTAZIONI SPECIALISTICHE:
Dott. Ing. Nando Granieri
Ordine degli Ingegneri della Prov. di Perugia n° A351

IL GEOLOGO:
Dott. Geol. Giorgio Cerquiglini
Ordine dei Geologi della Regione Umbria n° 108

IL COORDINATORE PER LA SICUREZZA IN FASE DI PROGETTAZIONE:
Dott. Ing. Filippo Pambianco
Ordine degli Ingegneri della Provincia di Perugia n° A1373

VISTO IL RESPONSABILE DEL PROCEDIMENTO
Dott. Ing. Luigi Mupo

IL GRUPPO DI PROGETTAZIONE:

MANDATARIA: Sintagma

Dott. Ing.	N.Granieri	Dott. Ing.	M.Abram
Dott. Ing.	F.Durastanti	Dott. Ing.	F.Pambianco
Dott. Ing.	M.Fiorucci	Dott. Ing.	A.Rinaldi Ada
Dott. Arch.	A.Bracchini	Dott. Ing.	L.Gagliardo
Dott. Ing.	L.Neri	Dott. Geol.	G.Cerquiglini

MANDANTI: GP Ingegneria

Dott. Ing.	G.Giuliodori	Dott. Ing.	G.Lucibello
Dott. Ing.	A.Signorelli	Dott. Arch.	G.Guastella
Dott. Ing.	E.Moscatelli	Dott. Geol.	M.Leonardi
Dott. Ing.	F.Ilari	Dott. Ing.	L.Parente
Dott. Arch.	A.A.E.Cms	Dott. Ing.	L.Pecora
Dott. Ing.	M.Parrilli	Dott. Arch.	A.Sciarretta
Dott. Arch.	P.Ghinelli	Archeol.	M.G.Liseno
Dott. Ing.	D.Pelle		

Cooprogetti

Dott. Ing.	D.Carlaccini	Dott. Ing.	F.Abe
Dott. Ing.	S.Sacconi	Dott. Ing.	A.Salvemini
Dott. Ing.	C.Corsaro		

GDG Geotechnical Design Group

ICARIA

Dott. Ing.	V.Rotaciani	Dott. Ing.	G.Verni Suppiat
Dott. Ing.	M.Bilotta	Dott. Ing.	A.Cavallaro
Dott. Ing.	F.Mezzinoni	Geom.	C.Sugaroni

OMNISERVICE

Dott. Ing.	P.Agnello		

IL RESPONSABILE DI PROGETTO:

LOTTO 4
OPERE D'ARTE MINORI
CAVALCAVIA SVINCOLO 10 AL KM 16+382
PILA
Carpenteria pila

CODICE PROGETTO	NOME FILE	REVISIONE	SCALA:
PROGETTO: LO408Z — LIV. PROG.: E — N. PROG.: 2101	T04CV06STRCP15	B	1 : 50
	CODICE ELAB.: T04CV06STRCP15		

REV.	DESCRIZIONE	DATA	REDATTO	VERIFICATO	APPROVATO
REV-B	Revisione a seguito di Rapporto di Verifica - Nov 2021	Nov 2021	M.Cirne	F. Durastanti	N.Granieri
REV-A	Emissione	Giu 2021	M.Cirne	F. Durastanti	N.Granieri