



PLANIMETRIA GENERALE
Scala 1:1000

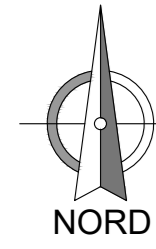

FASI ESECUTIVE

- FASE 1: realizzazione parete di imbocco Est
- FASE 2: realizzazione degli infraggi della dima e della GA01 carr. DX
- FASE 3: inizio scavo GN01 carr. DX
- FASE 4: realizzazione degli infraggi della dima Galleria Artificiale GA01 carr. SX
- FASE 5: realizzazione muro in terra rinforzata per il ribombamento delle Gallerie Artificiali GA01
- FASE 6: ribombamento delle Gallerie Artificiali GA01
- FASE 7: inizio scavo GN01 carr. SX
- FASE 8: realizzazione parete di imbocco Ovest
- FASE 9: realizzazione degli infraggi della dima e della Galleria Artificiale GA02 carr. DX e SX
- FASE 10: realizzazione muro in terra rinforzata per il ribombamento delle Gallerie Artificiali GA02
- FASE 11: ribombamento delle Gallerie Artificiali GA02

Per le fasi esecutive relative alla realizzazione dello svincolo Ovest si faccia riferimento all'elaborato T04CA01CANPE04

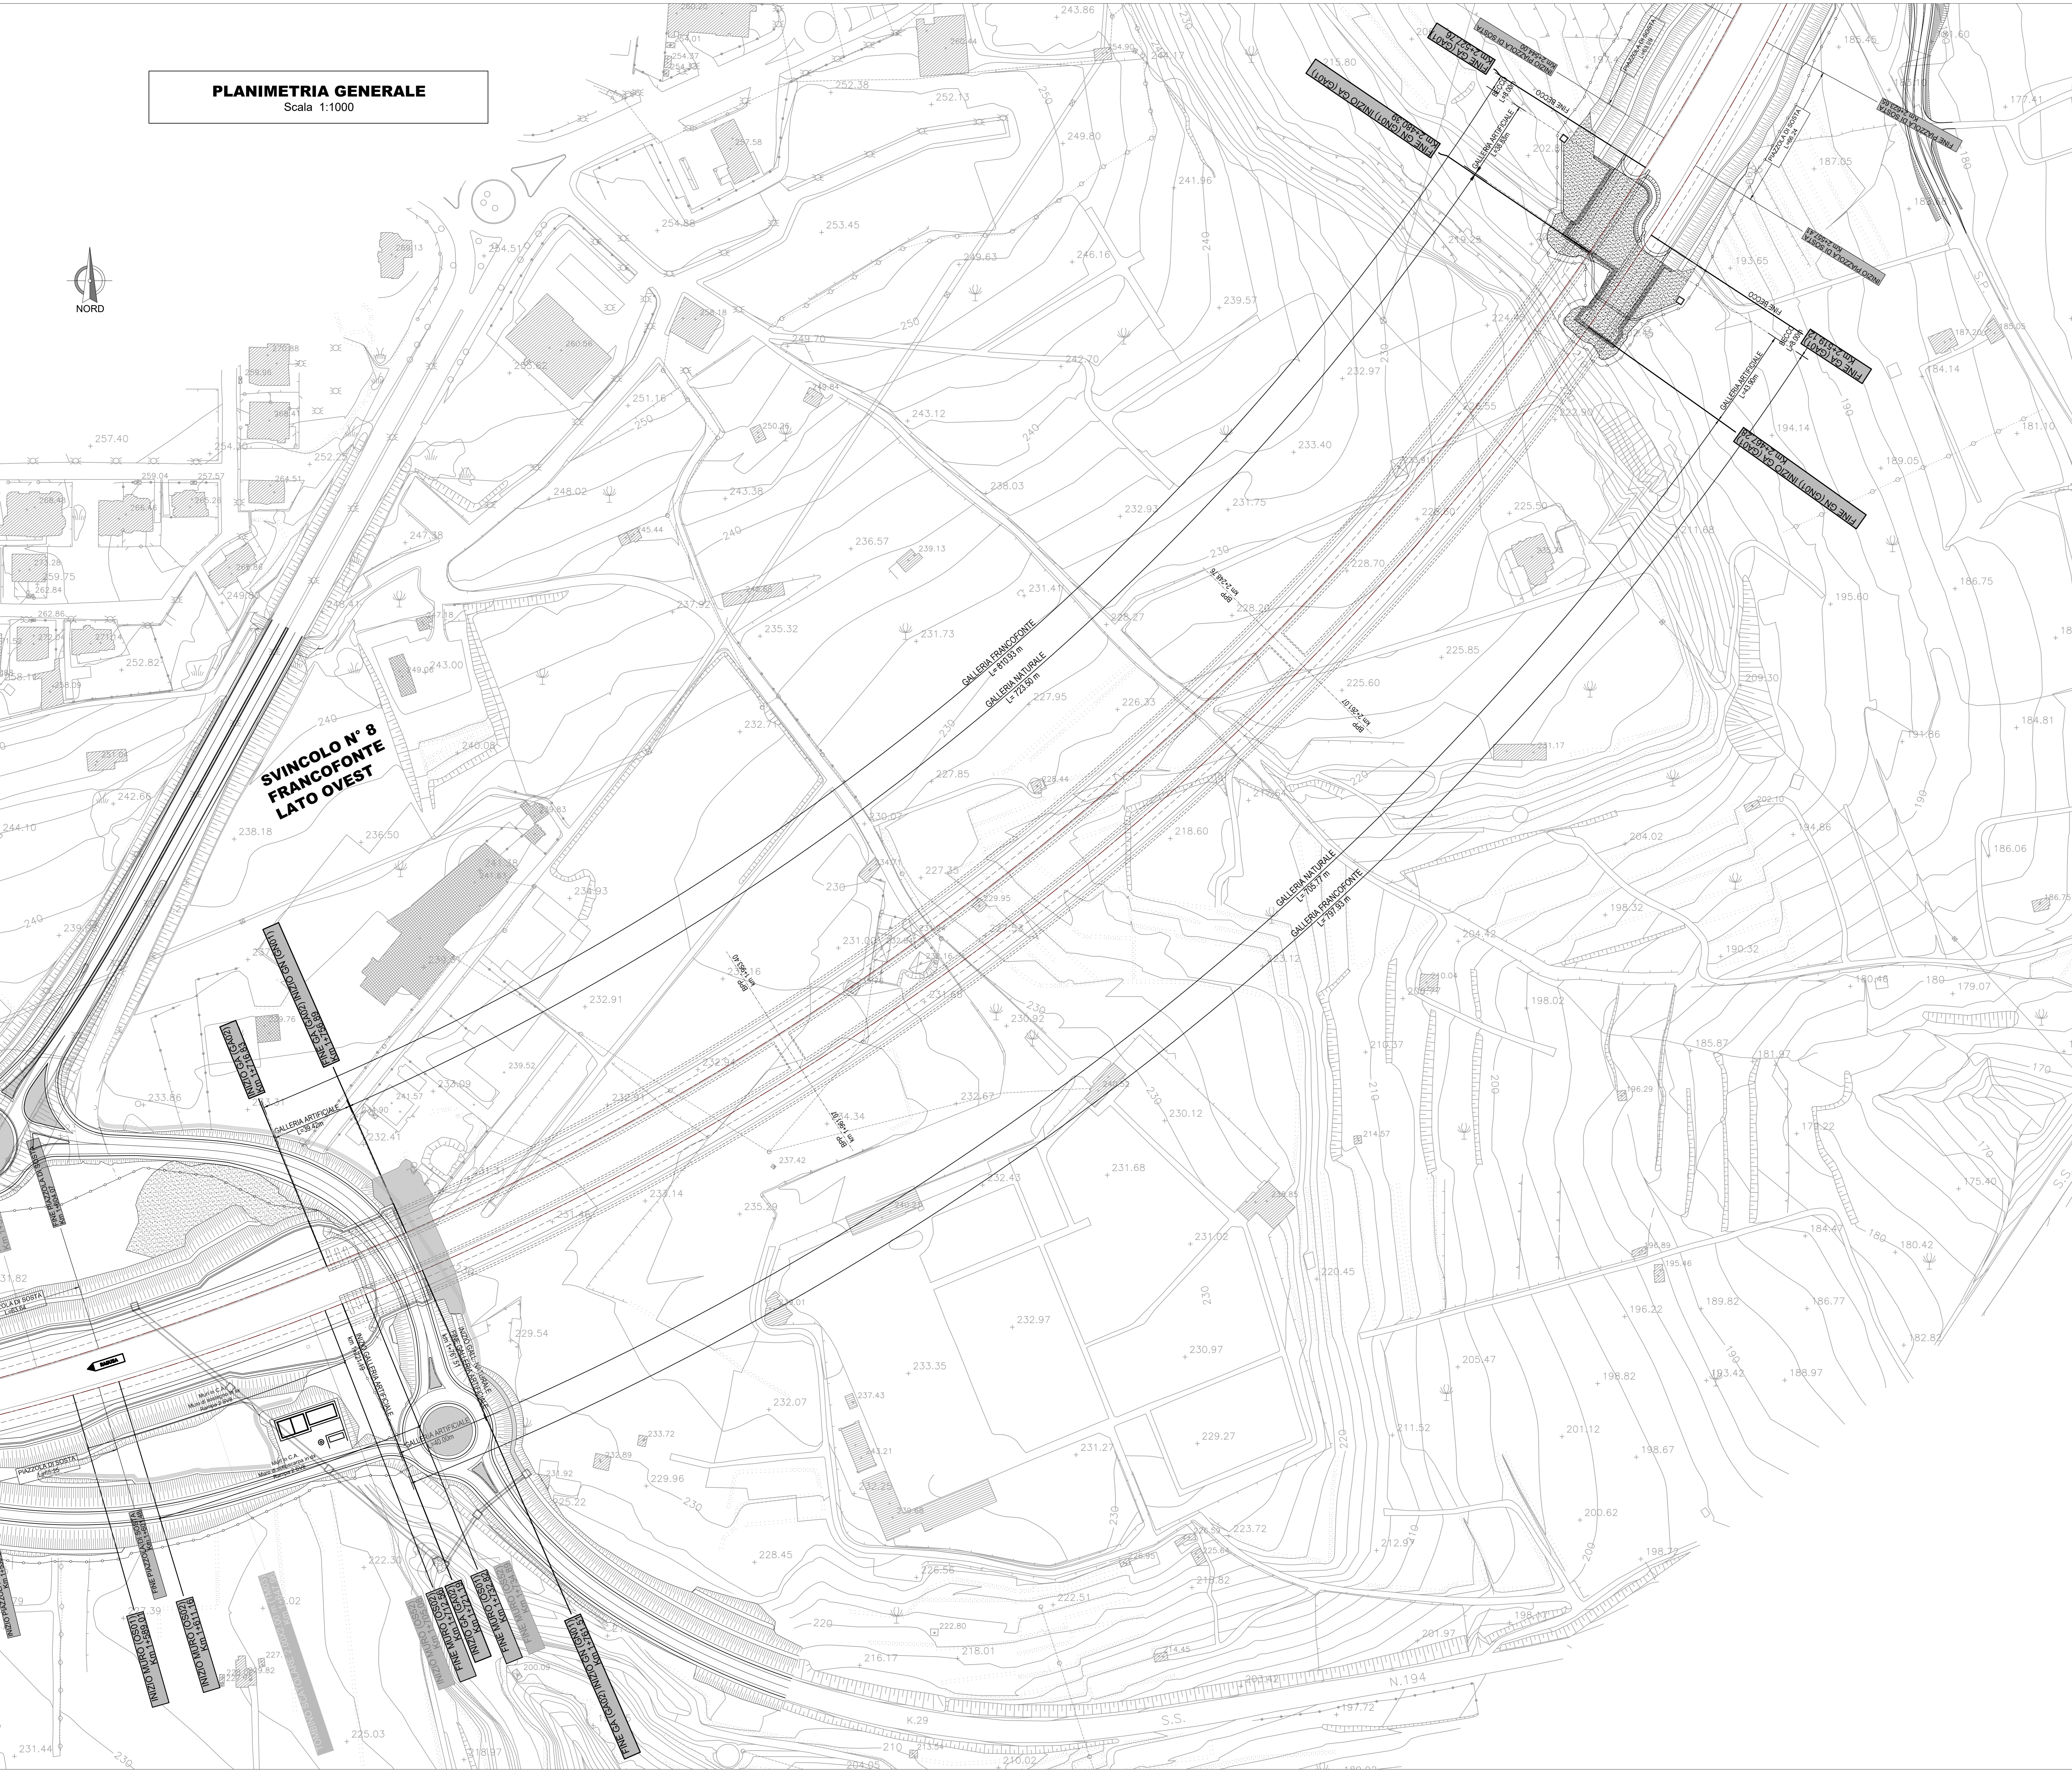



Direzione Progettazione e Realizzazione Lavori

ITINERARIO RAGUSA-CATANIA
Collegamento viario compreso tra lo Svincolo della S.S. 514 "di Chiaramonte" con la S.S. 115 e lo Svincolo della S.S. 194 "Ragusana"
LOTTO 4 - Dallo svincolo n. 8 "Francofonte" (compreso) allo svincolo della "Ragusana" (escluso)

PROGETTO ESECUTIVO COD. PA898

PROGETTAZIONE: ATI SINTAGMA - GP INGEGNERIA - COOPROGETTI-GDG- ICARIA - OMNISERVICE

PROGETTISTA RESPONSABILE DELL'INTEGRAZIONE DELLE PRESTAZIONI SPECIALISTICHE		GRUPPO DI PROGETTAZIONE	
Dott. Ing. Nando Granieri Ordine degli Ingegneri della Prov. di Perugia n° A351		SINTAGMA Dott. Ing. G. Di Giovanni Dott. Ing. F. Di Giovanni Dott. Ing. A. Barabasi Dott. Ing. L. Scagnetti Dott. Ing. C. Cecchi	
MANDANTI: Dott. Ing. G. Di Giovanni Dott. Ing. A. Di Giovanni Dott. Ing. A. Barabasi Dott. Ing. F. Di Giovanni Dott. Ing. C. Cecchi		Dott. Ing. G. Di Giovanni Dott. Ing. A. Di Giovanni Dott. Ing. A. Barabasi Dott. Ing. F. Di Giovanni Dott. Ing. C. Cecchi Dott. Ing. V. Di Giovanni Dott. Ing. F. Di Giovanni Dott. Ing. G. Di Giovanni Dott. Ing. A. Di Giovanni Dott. Ing. A. Barabasi Dott. Ing. F. Di Giovanni Dott. Ing. C. Cecchi	
IL GEOLOGO: Dott. Geol. Giorgio Caprangola Ordine dei Geologi della Regione Umbra n° 108		IL COORDINATORE PER LA SICUREZZA IN FASE DI PROGETTAZIONE: Dott. Ing. Filippo Farnabico Ordine degli Ingegneri della Provincia di Perugia n° A1373	
VISTO IL RESPONSABILE DEL PROCEDIMENTO Dott. Ing. Luigi Mapo			



OPERE IN SOTTERRANEO
GALLERIA NATURALE FRANCOFONTE: ELABORATI GENERALI
Planimetria con individuazione dell'opera

PROGETTO	LV. PROG.	N. PROG.	REVISIONE	SCALA:
LQ408Z	E	2101	B	1:1.000

REV.	DESCRIZIONE	DATA	REDATTO	VERIFICATO	APPROVATO
A	Revisione a seguito Rapporto di Verifica	Nov. 2021	M. Marigi	E. Marconi	N. Granieri
B	Emissione	Ott. 2021	M. Marigi	E. Marconi	N. Granieri