


LEGENDA ACRONIMI
P.C.=PIANO DEI CENTRI
P.S.=PIANO DI SCAVO
Q.P.=QUOTA PROGETTO
R.G.=RIPRESA DI GETTO

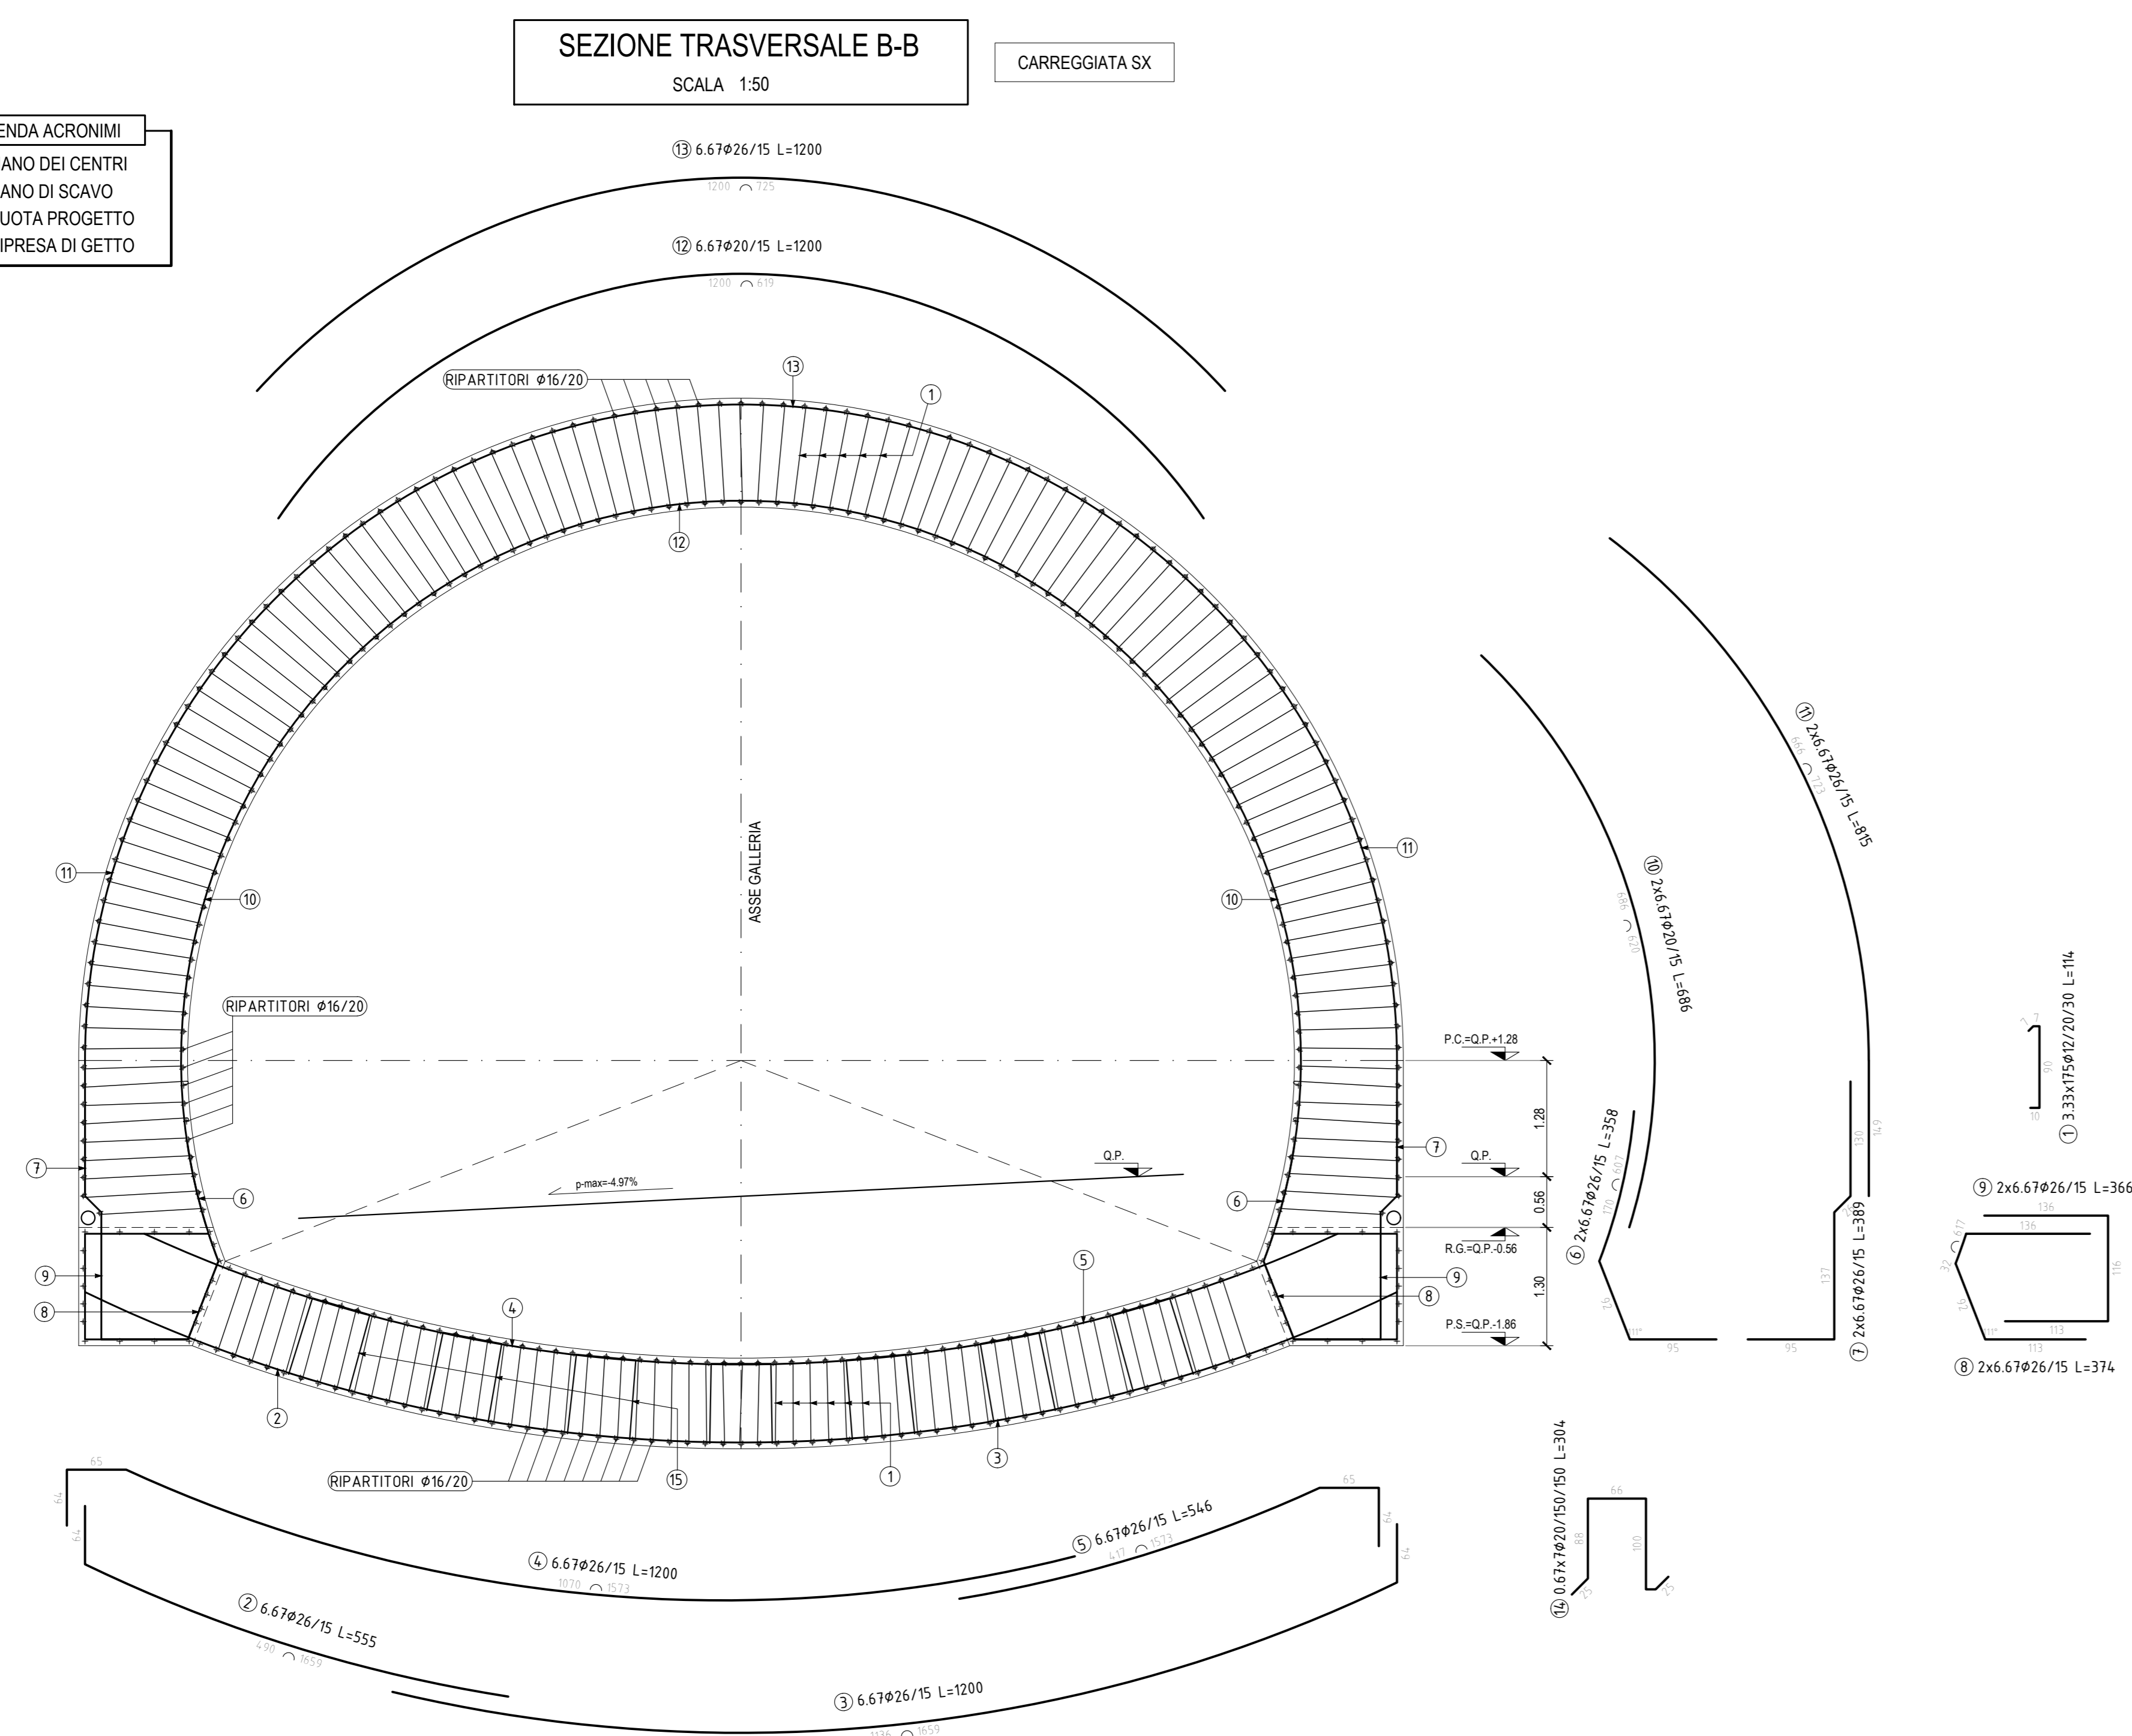

POSIZIONE	N. PEZZI	Ø (mm)	L (cm)	L. TOT (m)	PESO (kg)	SCHEMA PIEGATURA (Misure al filo esterno)
1	525	12	114	598.38	5.31.36	[Diagram]
2	7	26	555	38.83	164.84	[Diagram]
3	7	26	1200	84.00	350.11	[Diagram]
4	7	26	1200	84.00	350.11	[Diagram]
5	7	26	544	38.23	159.36	[Diagram]
6	14	26	358	50.11	208.86	[Diagram]
7	14	26	389	54.48	227.05	[Diagram]
8	14	26	374	52.39	218.37	[Diagram]
9	14	26	366	51.25	213.61	[Diagram]
10	14	20	686	96.02	236.80	[Diagram]
11	14	26	815	114.00	475.54	[Diagram]
12	7	20	1200	84.00	207.15	[Diagram]
13	7	26	1200	84.00	350.11	[Diagram]
14	7	20	304	21.28	52.48	[Diagram]
15	396	16	100	396.00	624.89	[Diagram]
PESO TOTALE:					4367.64	

PER LA TABELLA MATERIALI CONSULTARE L'ELABORATO T04GN00STSC01
LA TABELLA FERRI FORNISCE L'INCIDENZA DELLE ARMATURE PER METRO LINEARE

sanas GRUPPO FS ITALIANE
Direzione Progettazione e Realizzazione Lavori

ITINERARIO RAGUSA-CATANIA
Collegamento viario compreso tra lo Svincolo della S.S. 514 "di Chiaramonte" con la S.S. 115 e lo Svincolo della S.S. 194 "Ragusana"
LOTTO 4 - Dallo svincolo n. 8 "Francofonte" (compreso) allo svincolo della "Ragusana" (escluso)

PROGETTO ESECUTIVO COD. **PA898**

PROGETTAZIONE: ATI SINTAGMA - GP INGEGNERIA - COOPROGETTI-GDG- ICARIA - OMNISERVICE

PROGETTISTA RESPONSABILE DELL'INTEGRAZIONE DELLE PRESTAZIONI SPECIFICAZIONE:
Dot. Ing. Mando Granieri
Ordine degli Ingegneri della Prov. di Perugia n° A351

IL GRUPPO DI PROGETTAZIONE:
MANDATARI:
Sintagma
Dot. Ing. N. Orsini
Dot. Ing. F. Scarpini
Dot. Arch. A. Barattini
Dot. Ing. L. Tassi
Dot. Ing. G. Calchi
Dot. Ing. G. Luciani
Dot. Arch. G. Guadagni
Dot. Geol. M. Santoni
Dot. Ing. L. Ragnozzi
Dot. Arch. A. Di Biase
Dot. Arch. M. G. Luciani
Dot. Ing. G. Pini

MANDANTI:
ANAS
Dot. Ing. G. Guadagni
Dot. Arch. A. Barattini
Dot. Ing. L. Ragnozzi
Dot. Arch. A. Di Biase
Dot. Arch. M. G. Luciani
Dot. Ing. G. Pini

IL GEOLOGO:
Dot. Geol. Giorgio Cerpaglioni
Ordine dei Geologi della Regione Umbria n° 108

IL COORDINATORE PER LA SICUREZZA IN FASE DI PROGETTAZIONE:
Dot. Ing. Filippo Pambianco
Ordine degli Ingegneri della Provincia di Perugia n° A1373

VISTO IL RESPONSABILE DEL PROCEDIMENTO
Dot. Ing. Luigi Mupo

OPERE IN SOTTERRANEO
GALLERIA NATURALE FRANCOFONTE (DAL KM 1+757 AL KM 2+480)
Carr. RG - Sezione tipo Concio d'Attacco - Armature

CODICE PROGETTO: **LQ408ZIE2101** NOME FILE: **T04GN01OSTAR06** REVISIONE: **C** SCALA: **1:50**

REV.	DESCRIZIONE	DATA	REDATTO	VERIFICATO	APPROVATO
C	Revisione a seguito di Rapporto di Verifica	Nov 2021	M.Rinaldi	E.Mancocci	N.Granieri
B	Revisione a seguito istruttoria ANAS	Set 2021	M.Rinaldi	E.Mancocci	N.Granieri
A	Emissione	Ott 2021	M.Rinaldi	E.Mancocci	N.Granieri