
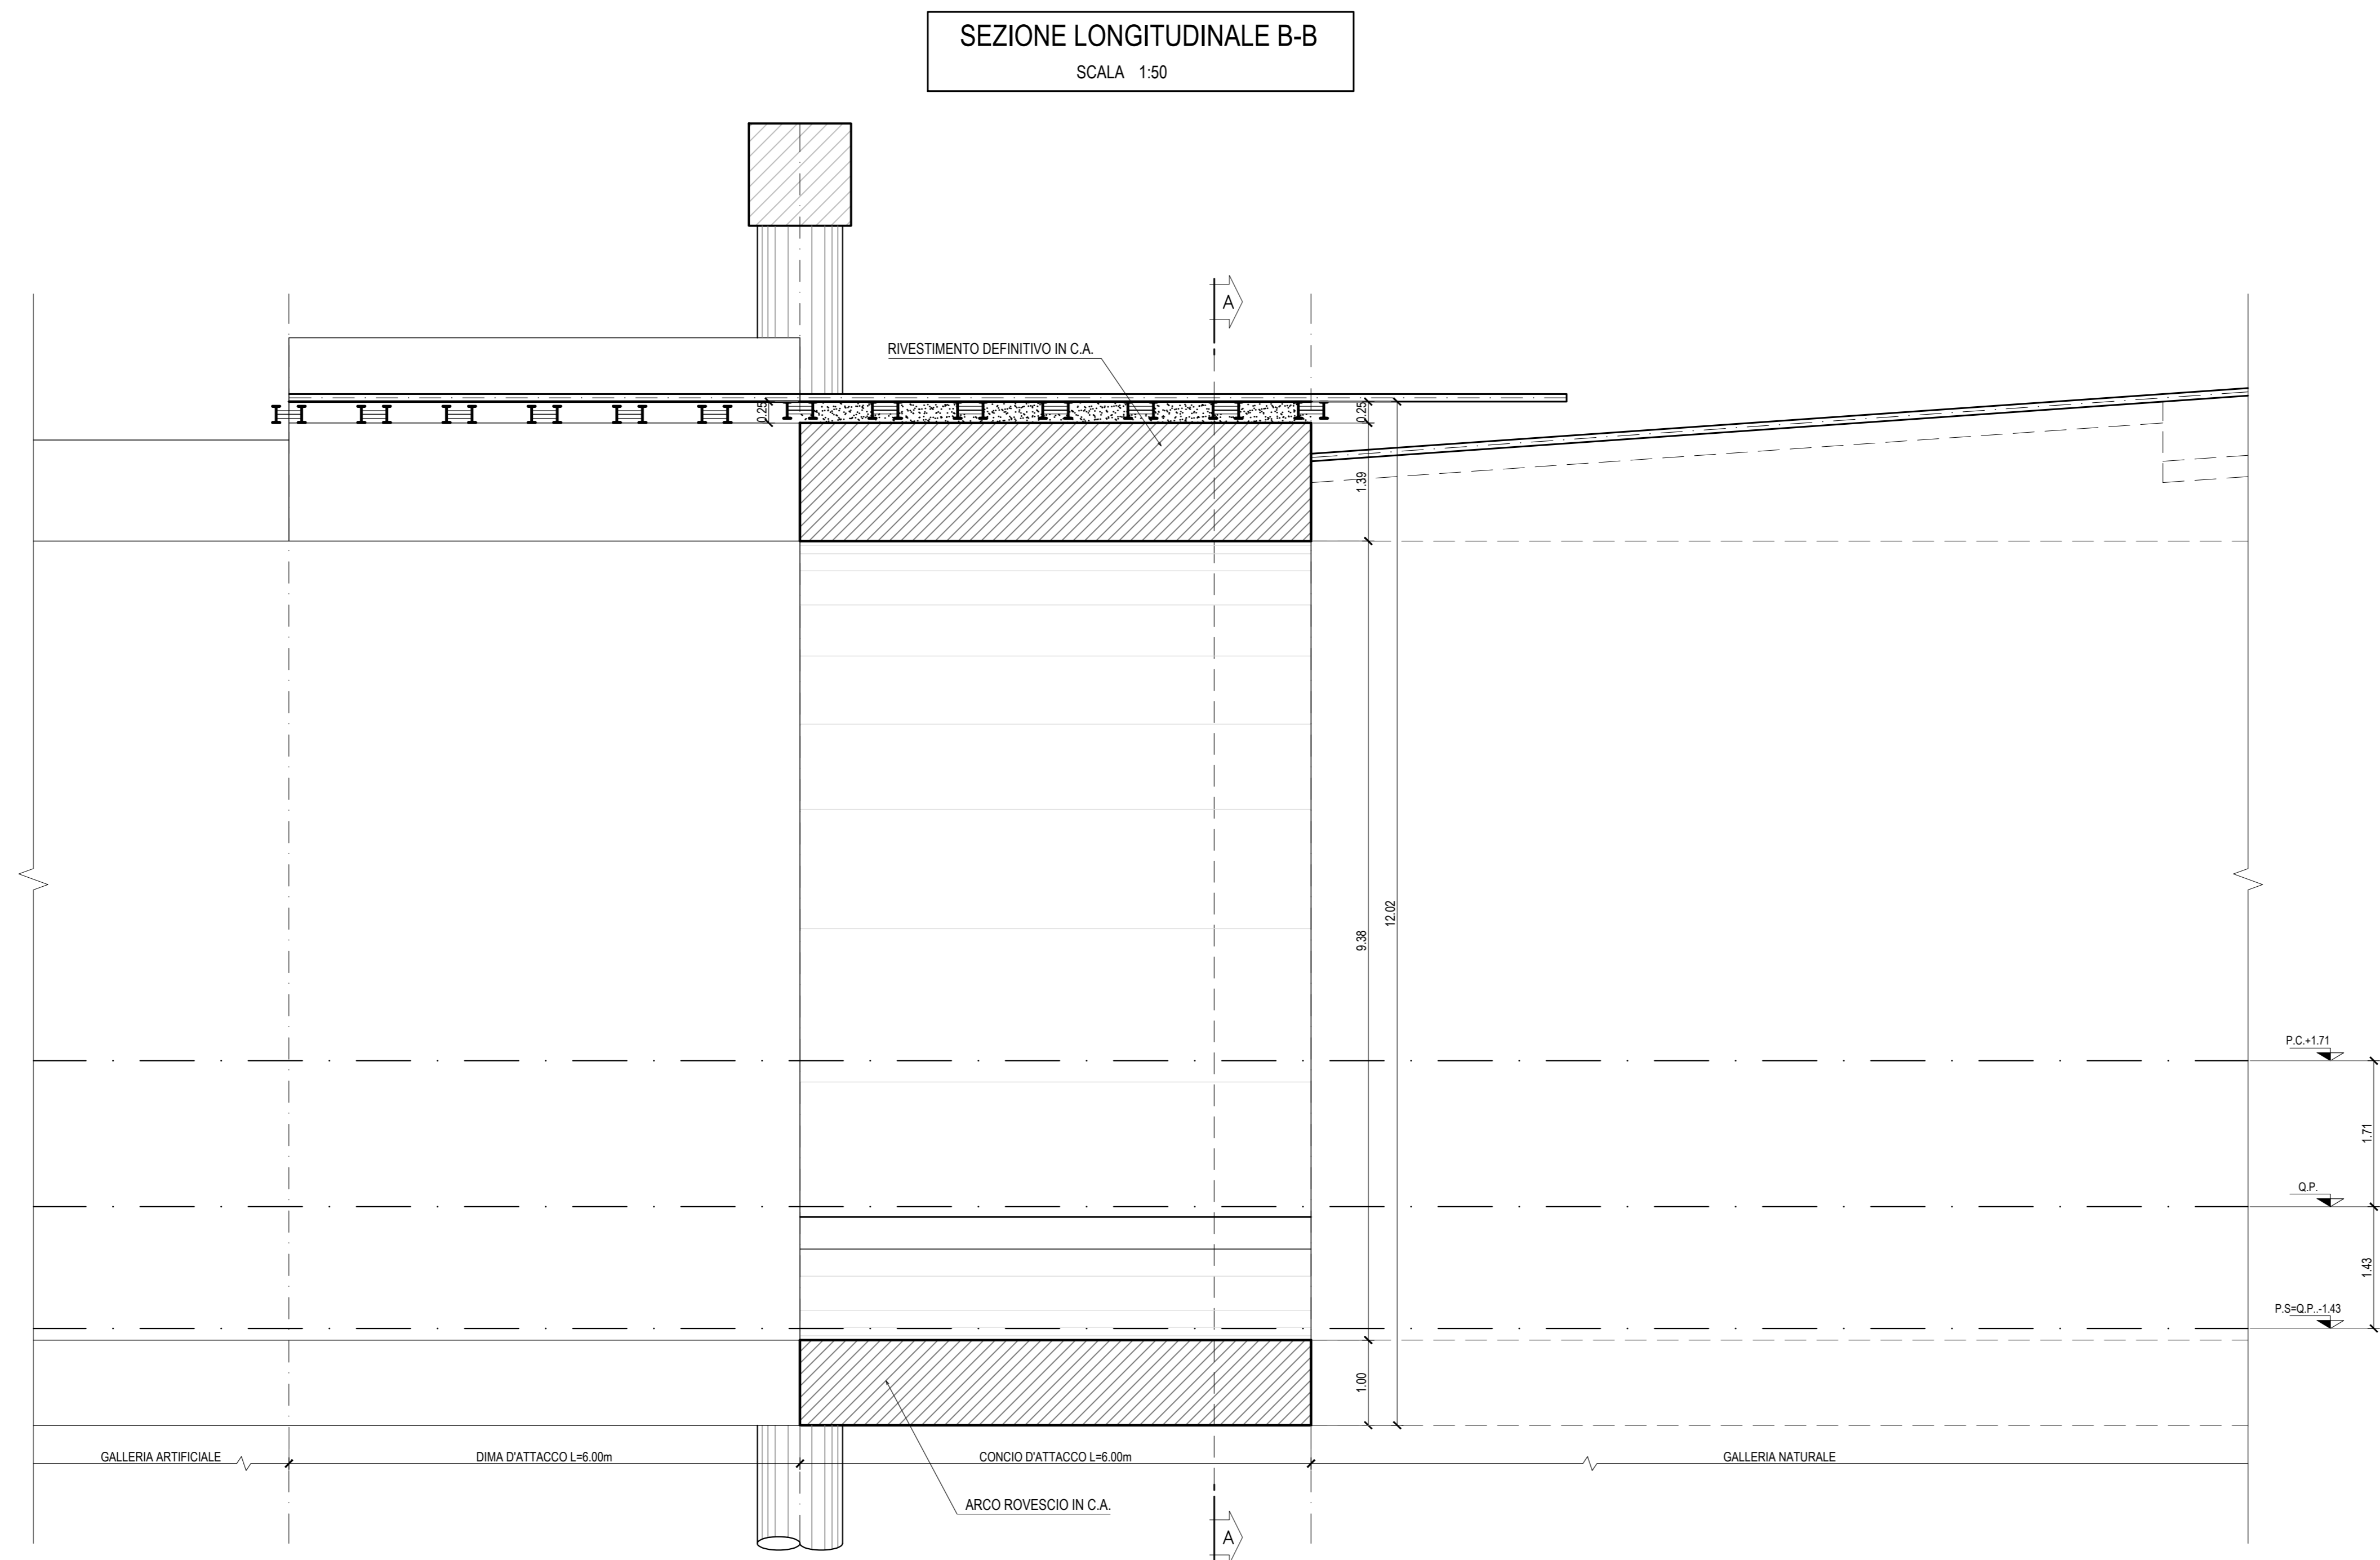


**LEGENDA ACRONIMI**  
P.C. = PIANO DEI CENTRI  
P.S. = PIANO DI SCAVO  
Q.P. = QUOTA PROGETTO  
R.G. = RIPRESA DI GETTO

**PARTICOLARE RISVOLTO IMPERMEABILIZZAZIONE**  
SCALA 1:5

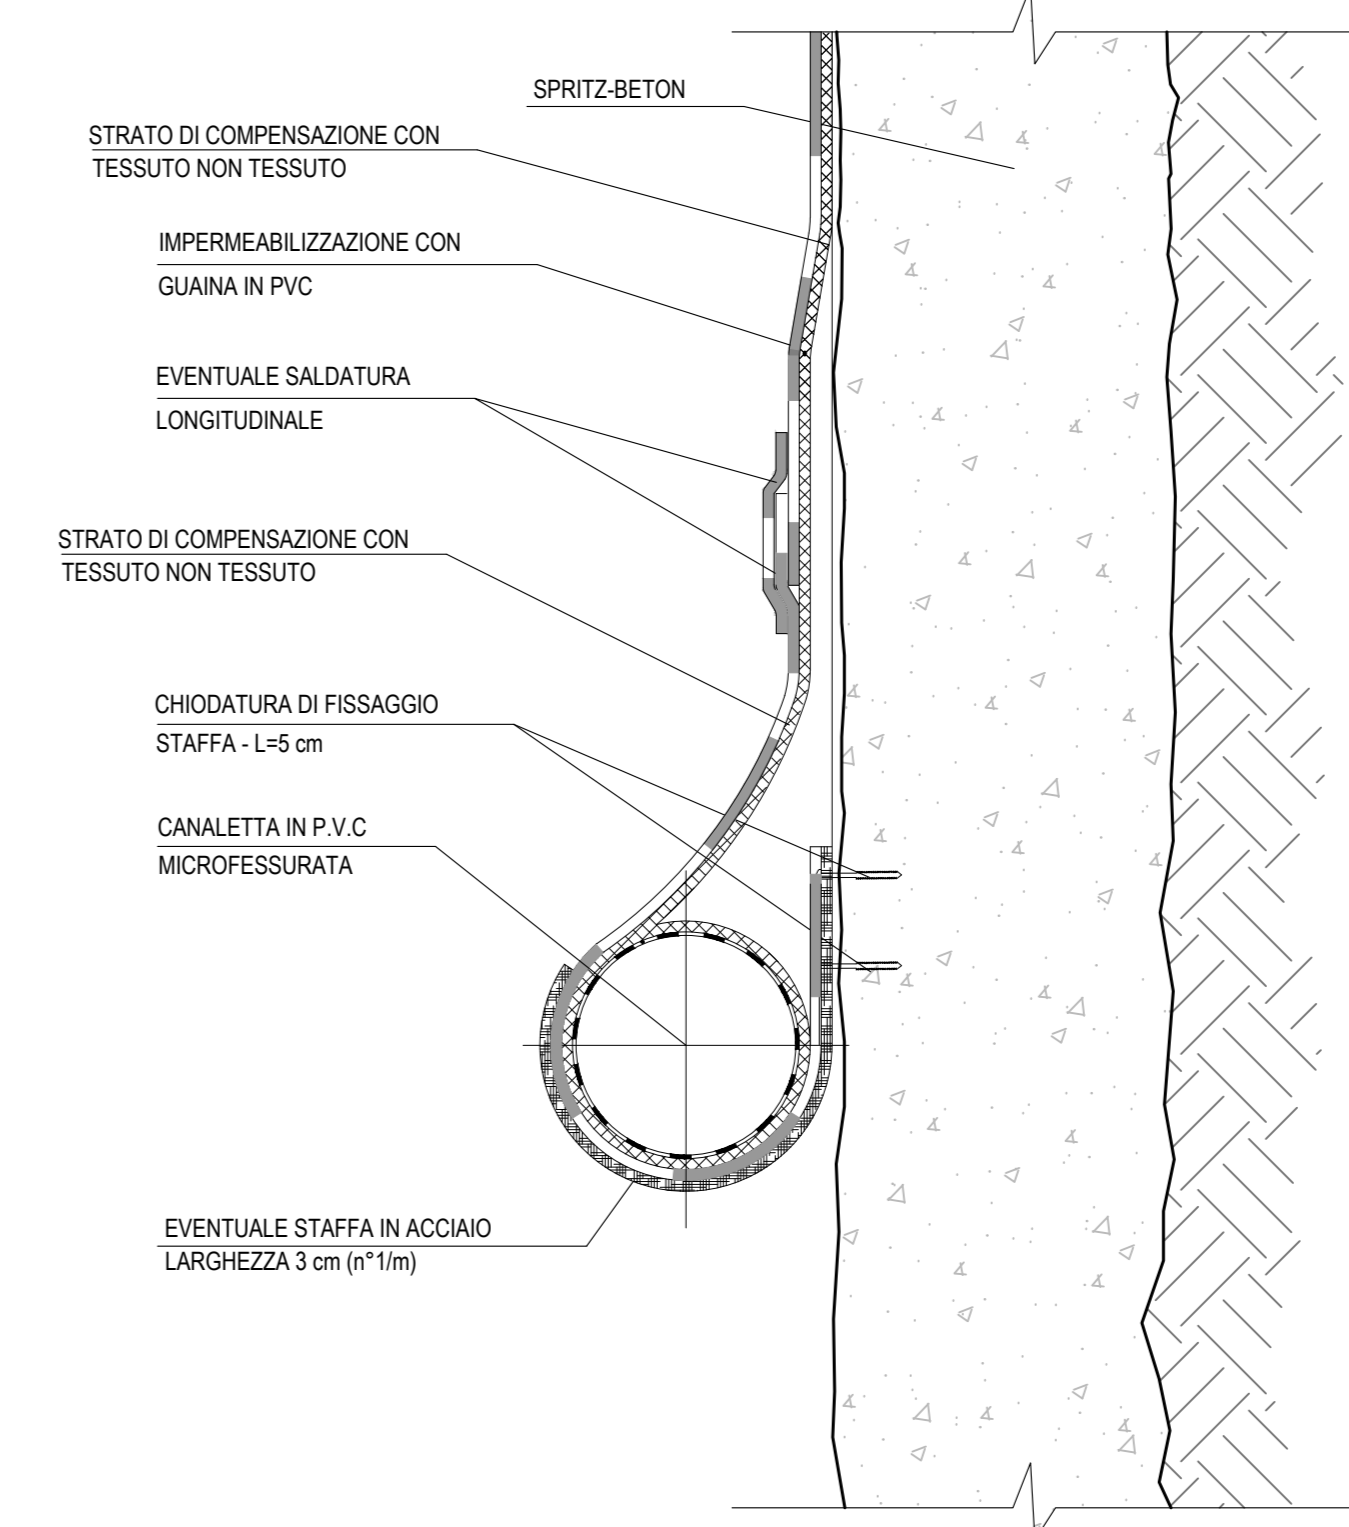

PER LA TABELLA MATERIALI CONSULTARE L'ELABORATO T04GN00OSTSC01

**sanas**  
GRUPPO FS ITALIANE  
Direzione Progettazione e Realizzazione Lavori

**ITINERARIO RAGUSA-CATANIA**  
Collegamento viario compreso tra lo Svincolo della S.S. 514 "di Chiaramonte" con la S.S. 115 e lo Svincolo della S.S. 194 "Ragusana"  
LOTTO 4 - Dallo svincolo n. 8 "Francofonte" (compreso) allo svincolo della "Ragusana" (escluso)

**PROGETTO ESECUTIVO** COD. **PA898**

PROGETTAZIONE: ATI SINTAGMA - GP INGEGNERIA - COOPROGETTI-GDG - ICARIA - OMNISERVICE

PROGETTISTA RESPONSABILE DELL'INTEGRAZIONE DELLE PRESTAZIONI  
SPECIALISTE:  
Dot. Ing. Mario Granieri  
Ordine degli Ingegneri della Prov. di Perugia n° A351

IL GRUPPO DI PROGETTAZIONE:  
MANDATARI:  
#Sintagma  
Dot. Ing. M. Granieri  
Dot. Ing. F. Ruffini  
Dot. Arch. A. Barattini  
Dot. Ing. L. Gagliardi  
Dot. Ing. G. Caraglio

MANDANTI:  
Dot. Ing. G. Caraglio  
Dot. Ing. A. Spaventi  
Dot. Ing. M. Marretti  
Dot. Ing. G. Caraglio  
Dot. Arch. E. A. E. Conti  
Dot. Ing. M. Fanti  
Dot. Arch. F. Di Neri  
Dot. Ing. G. Pini

IL GEOLOGO:  
Dot. Geol. Giorgio Carpi  
Ordine dei Geologi della Regione Umbria n° 108

IL COORDINATORE PER LA SICUREZZA IN FASE DI PROGETTAZIONE:  
Dot. Ing. Filippo Pambianco  
Ordine degli Ingegneri della Provincia di Perugia n° A1373

IL RESPONSABILE DEL PROCEDIMENTO:  
Dot. Ing. Luigi Mupo

**OPERE IN SOTTERRANEO**  
GALLERIA NATURALE FRANCOFONTE (DAL KM 1+757 AL KM 2+480)  
Carr. CT - Sezione tipo Concio d'Attacco - All. - Carpenteria

CODICE PROGETTO: **LQ408Z E 2101** NOME FILE: **T04GN00OSTSC01** REVISIONE: **B** SCALA: **1:50**

PROGETTO	REV. 01	NOV 2021	M. Granieri	E. Marretti	A. Granieri
REVISIONE	02	NOV 2021	M. Granieri	E. Marretti	A. Granieri
EMISSIONE	03	NOV 2021	M. Granieri	E. Marretti	A. Granieri
REV.	DESCRIZIONE	DATA	REDATTO	VERIFICATO	APPROVATO