



SEZIONE TRASVERSALE A-A
SCALA 1:50

CARREGGIATA DX

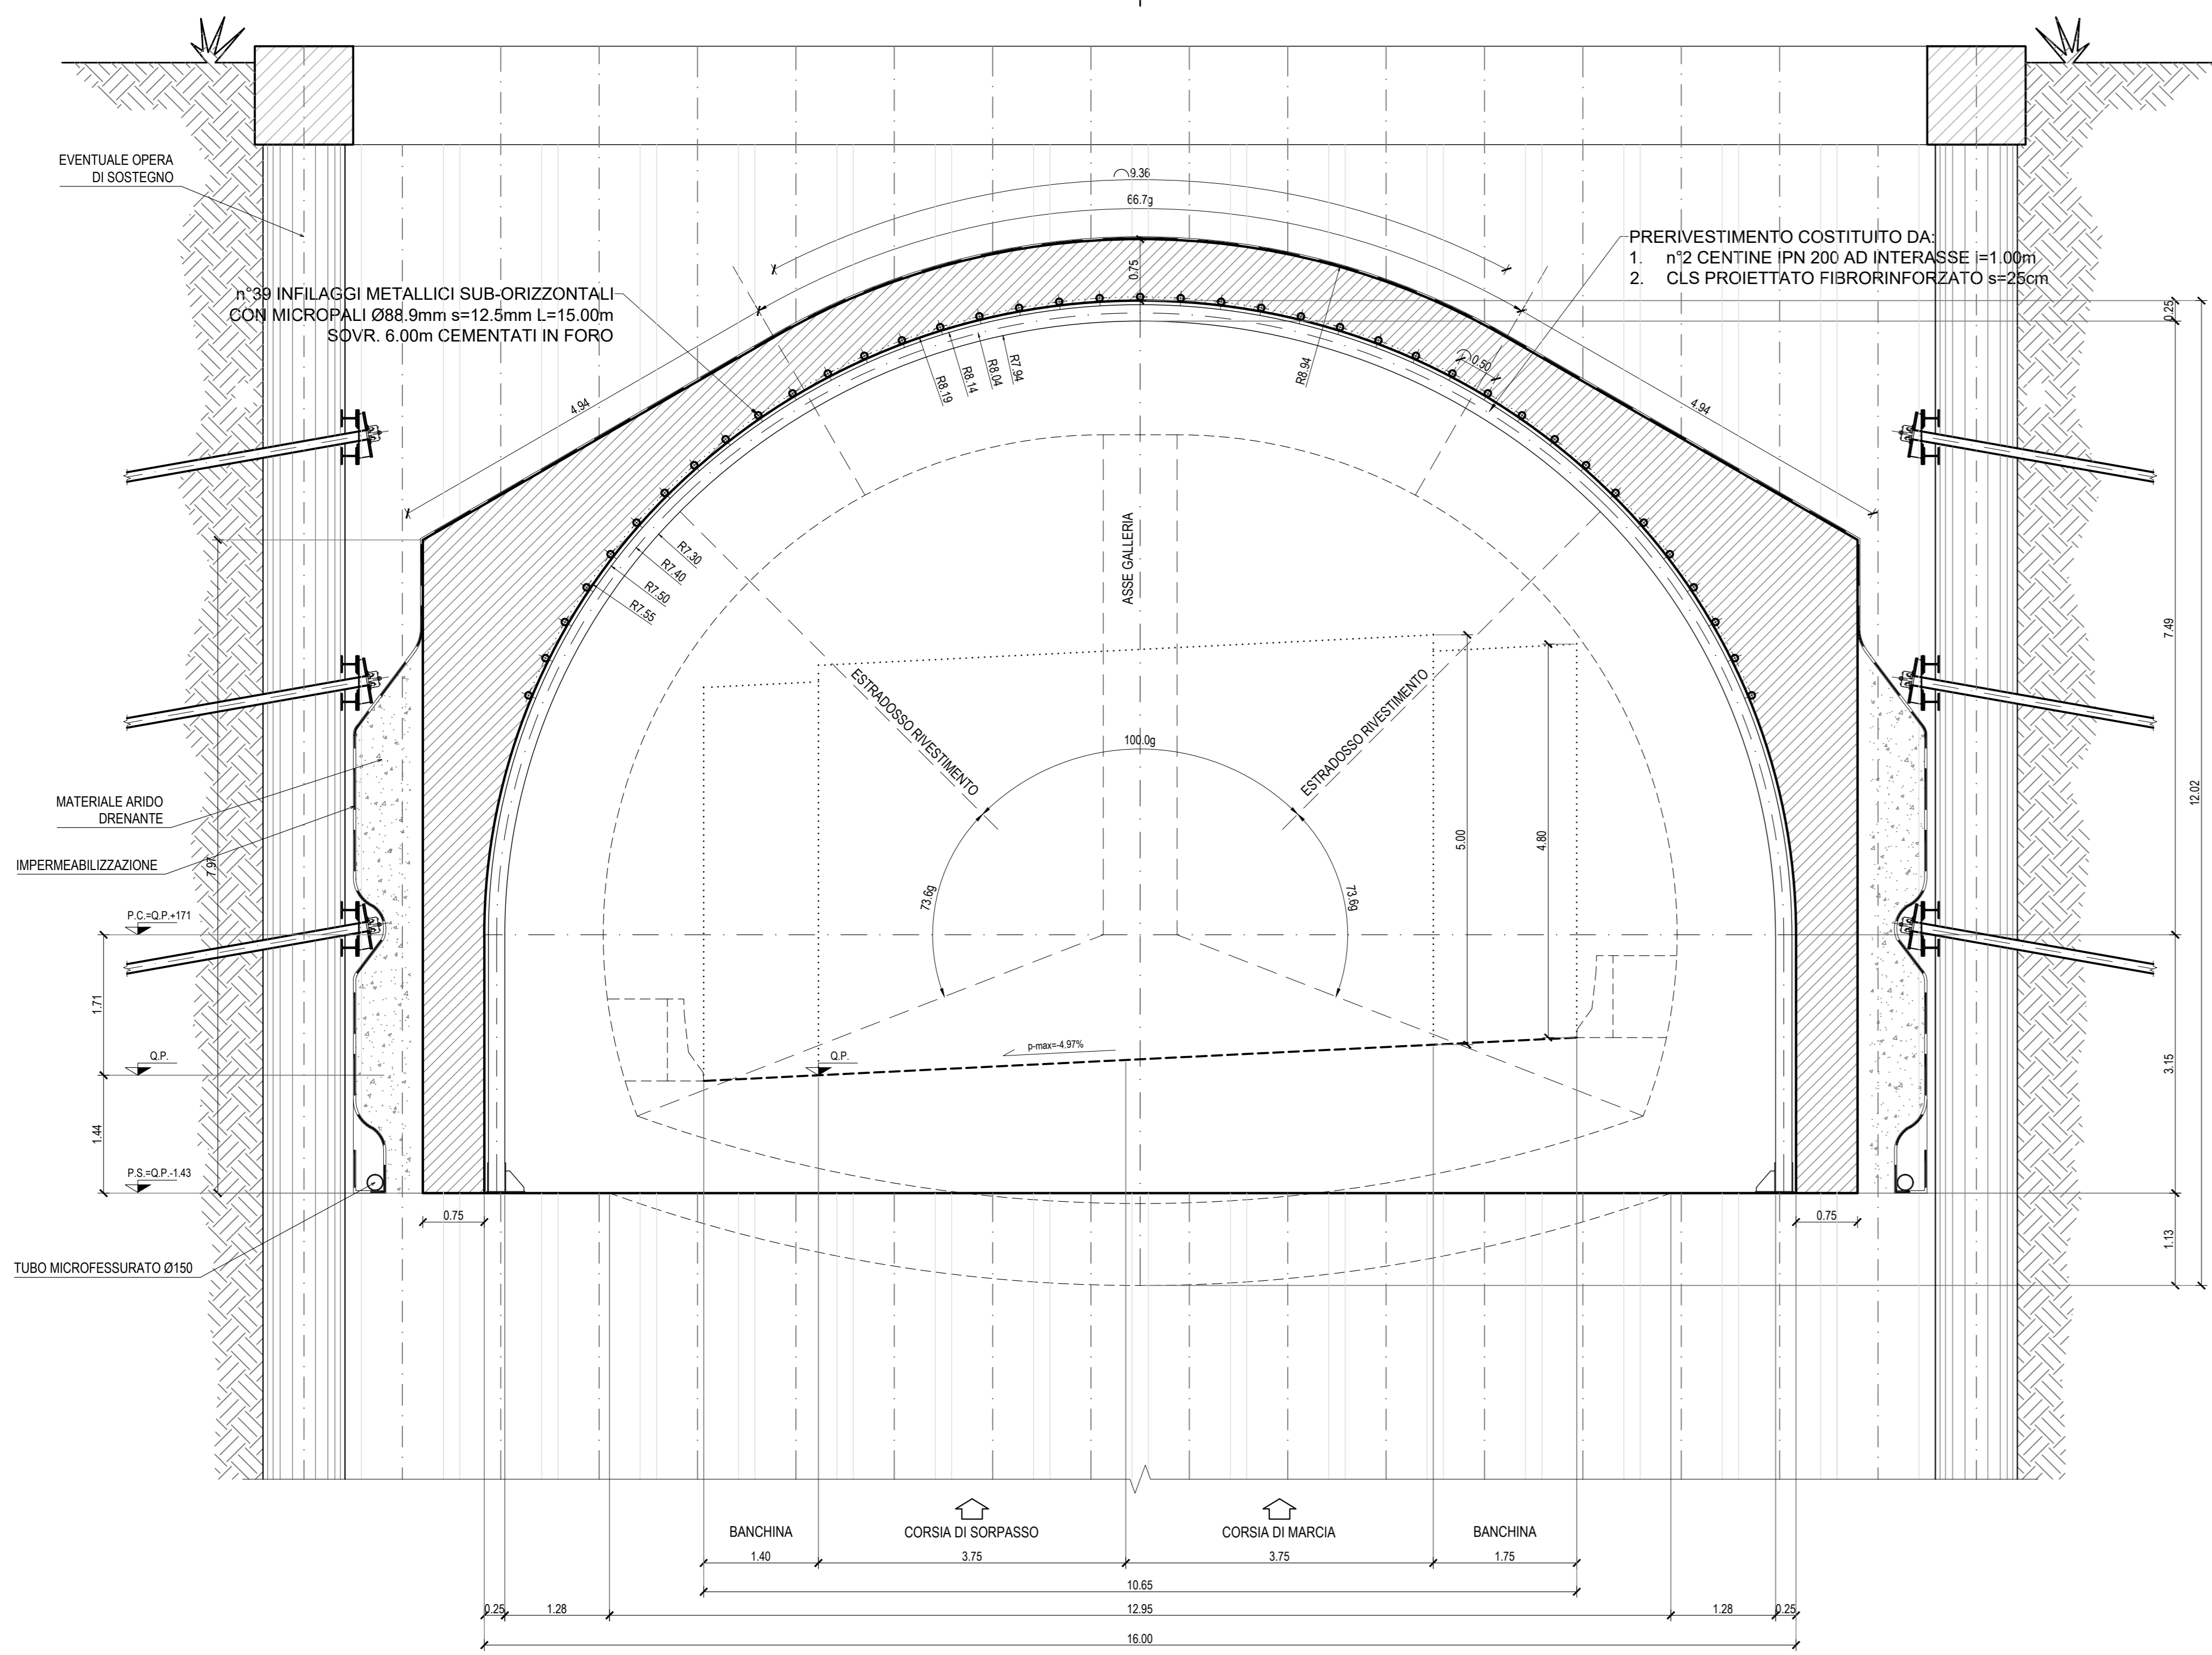


VOLUME RIVESTIMENTO
SCALA 1:100

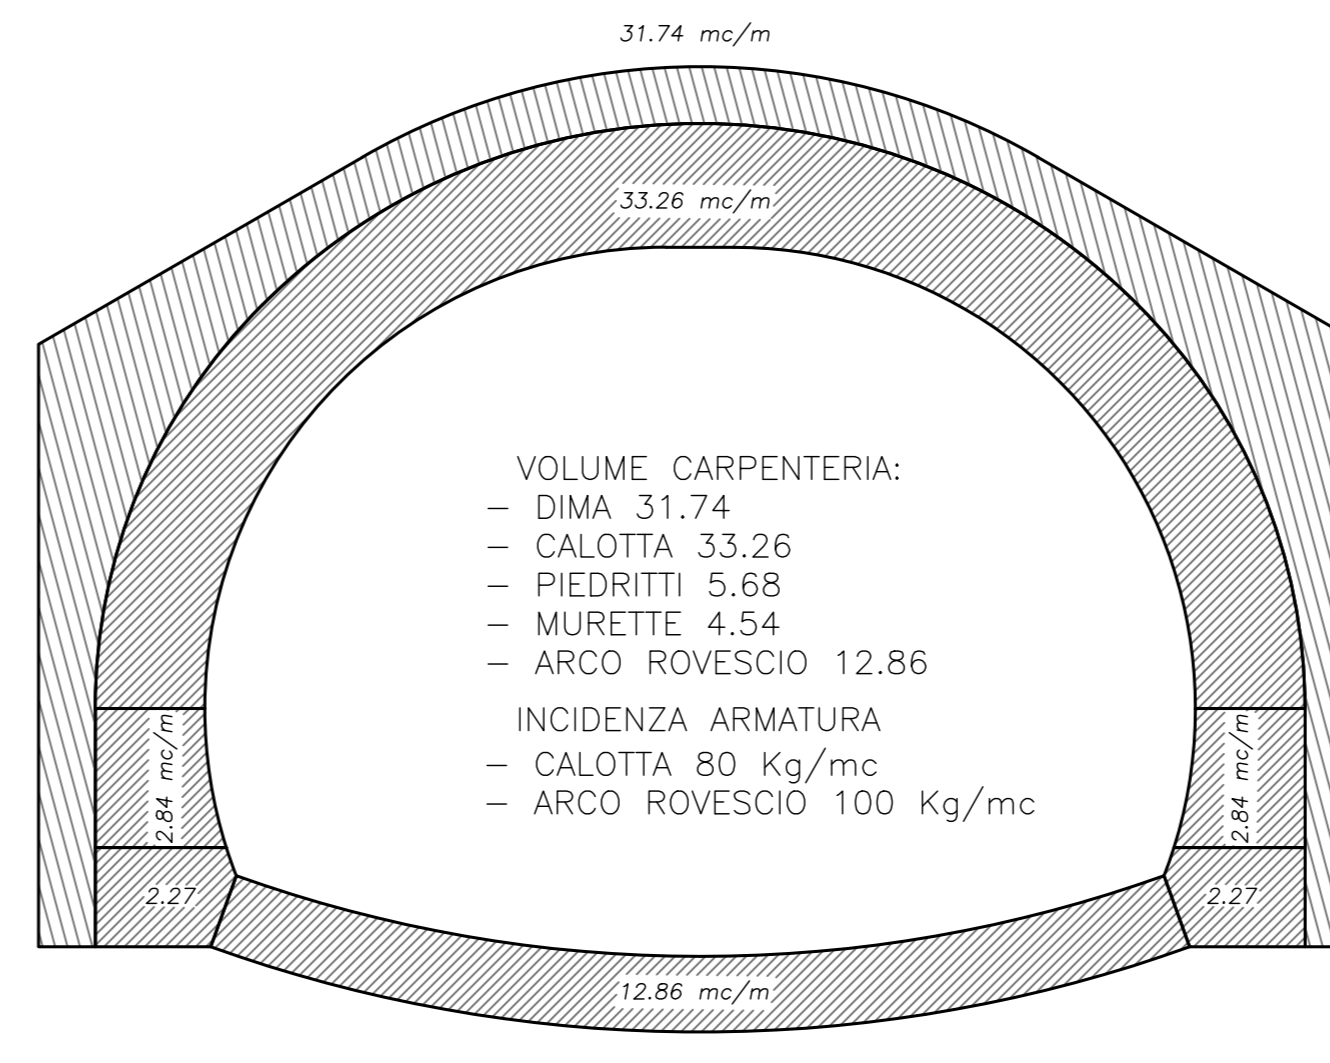


DATI E CAMPI DI VARIABILITA'	
AREA DI SCAVO	157.42 mc
SFONDO MASSIMO	MAX 1.00m
SPRITZ BETON	AL CONTORNO sp. 25 cm
INTER. AL CONTORNO	n°39 INFILAGGI METALLICI SUB-ORIZZONTALI CON MICROPALI Ø88.9mm s=12.5mm L=15.00m SOVR. 6.00m CEMENTATI IN FORO
CENTINA METALLICA	2 FN 200-PASSO 1.00 m
CALOTTA	Sp. 120 cm
ARCO ROVESCIO	Sp. 100 cm
IMPERMEABILIZZAZIONE	PVC + TNT 29.90 ± 5.00ml
DRENAGGI	3x3 (EVENTUALI)

VOLUME SCAVO
SCALA 1:100

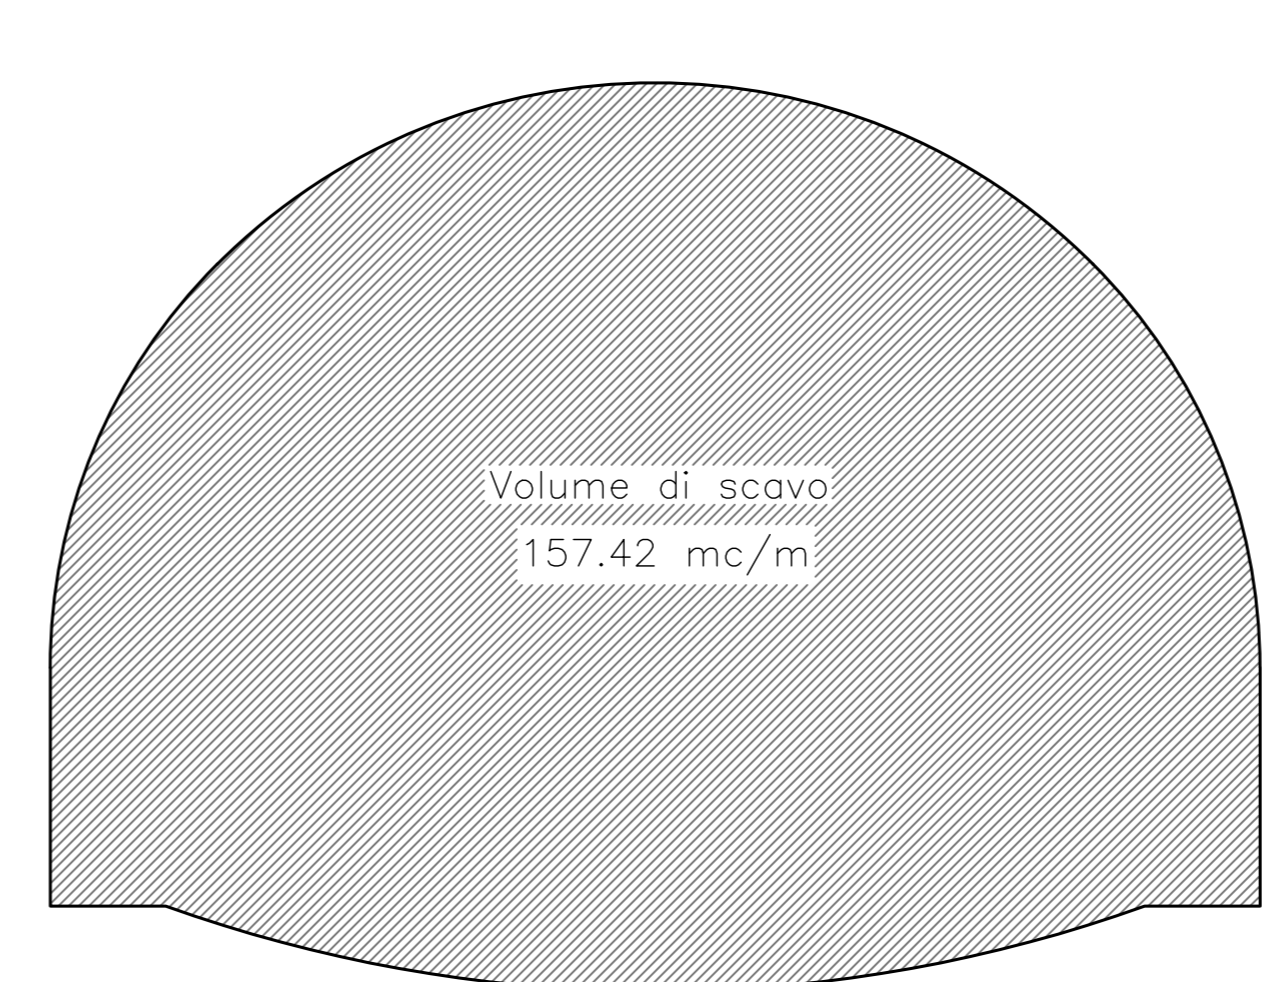

SEZIONE LONGITUDINALE B-B
SCALA 1:50

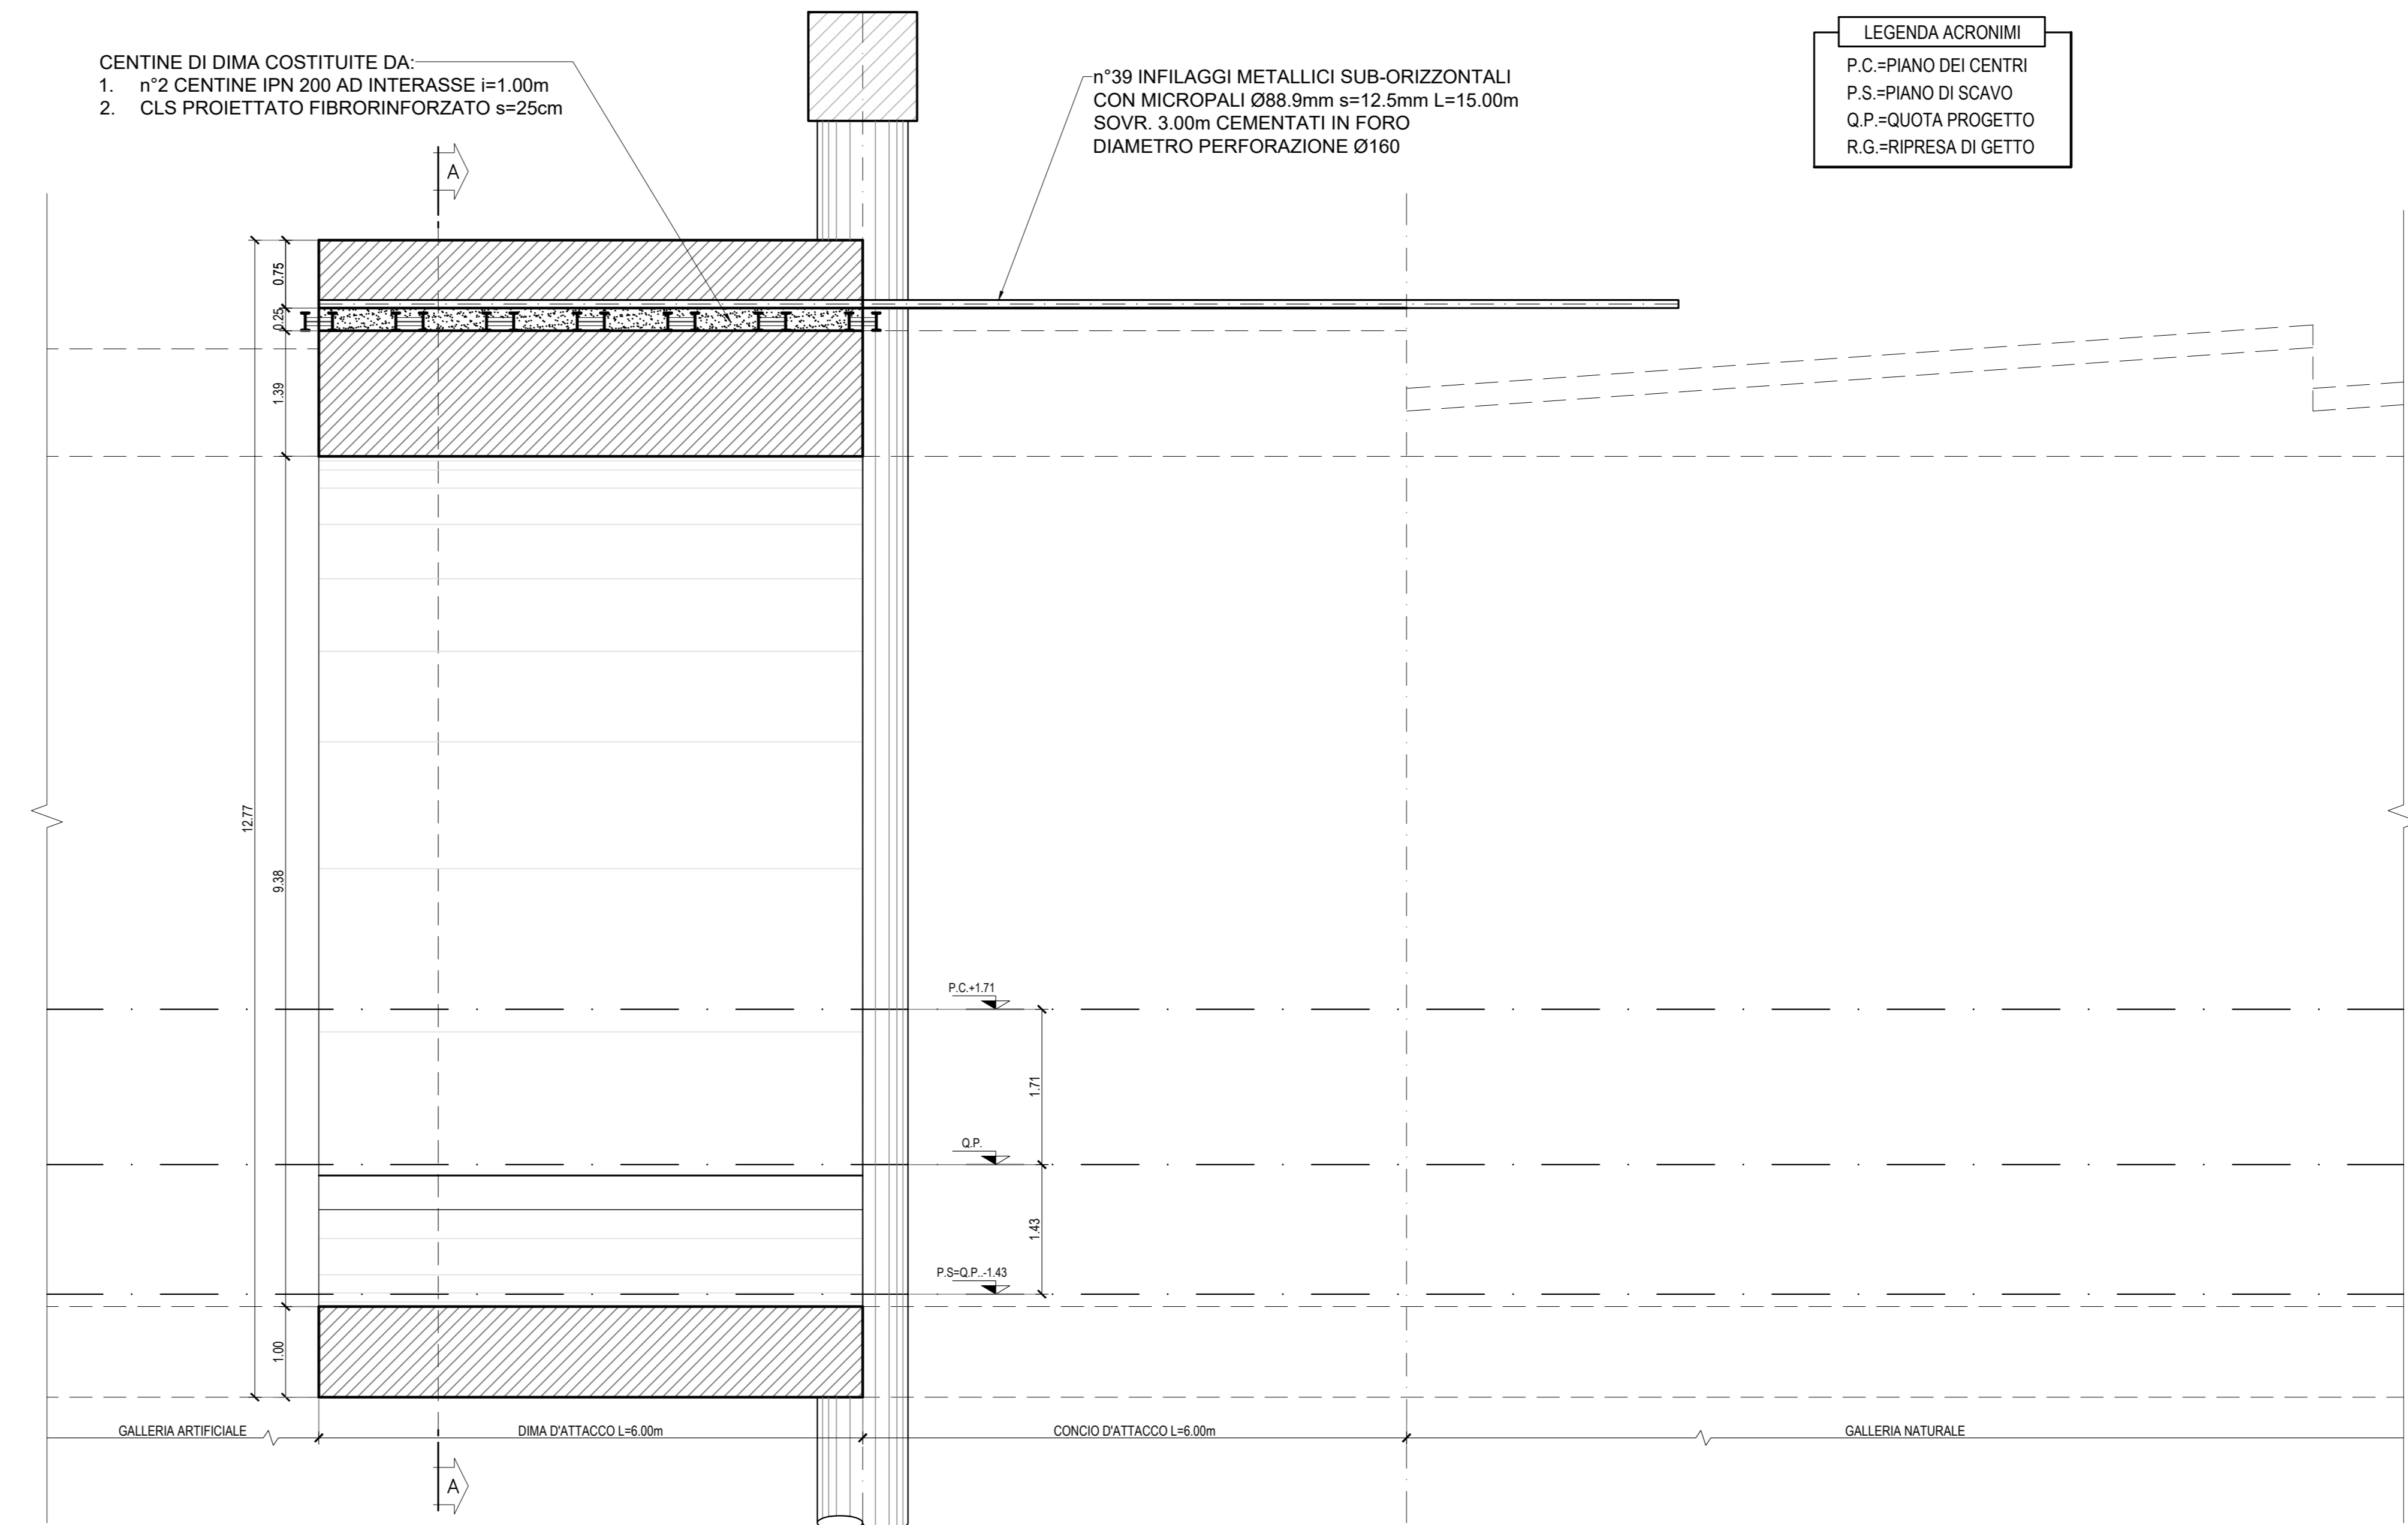

LEGENDA ACRONIMI	
P.C.	-PIANO DEI CENTRI
P.S.	-PIANO DI SCAVO
P.Q.	-QUOTA PROGETTO
R.G.	-RIPRESA DI GETTO

PER LA TABELLA MATERIALI CONSULTARE L'ELABORATO T04GN000STSC01

sanas
GRUPPO FS ITALIANE
Direzione Progettazione e Realizzazione Lavori

ITINERARIO RAGUSA-CATANIA
Collegamento viario compreso tra lo Svincolo della S.S. 514 "di Chiamonte" con la S.S. 115 e lo Svincolo della S.S. 194 "Ragusana"
LOTTO 4 - Dallo svincolo n. 8 "Francofonte" (compreso) allo svincolo della "Ragusana" (escluso)

PROGETTO ESECUTIVO COD. **PA898**

PROGETTAZIONE: ATI SINTAGMA - GP INGEGNERIA - COOPROGETTI-GDG - ICARIA - OMNISERVICE

PROGETTISTA RESPONSABILE DELL'INTEGRAZIONE DELLE PRESTAZIONI: Dott. Ing. Mando Graneri
SPECIAZIONE: Ordine degli Ingegneri della Prov. di Perugia n° A351

IL GRUPPO DI PROGETTAZIONE:
MANDATARIO: **SINTAGMA**
MANDANTI: **GP INGEGNERIA**
COOPROGETTI
ICARIA
OMNISERVICE

IL GEOLOGO: Dott. Geol. Giorgio Ceragnini
Ordine dei Geologi della Regione Umbria n° 108

IL COORDINATORE PER LA SICUREZZA IN FASI DI PROGETTAZIONE: Dott. Ing. Filippo Farnabico
Ordine degli Ingegneri della Provincia di Perugia n° A1373

VISTO IL RESPONSABILE DEL PROCEDIMENTO
Dott. Ing. Luigi Mupo

GALLERIA NATURALE FRANCOFONTE (DAL KM 1+757 AL KM 2+480)
Carr. CT - Dima e conio d'attacco - All. - Carpenteria e particolari

PROGETTO	UV. PROG.	N. PROG.	REVISIONE	SCALA:		
LQ408Z	E	2101	T04GN010STDI05	B		
A		Revisione a seguito di Rapporto di Verifica	Nov. 2021	M.Rinaldi	E.Macoceri	A.Grandi
B		Emissione	04. 2021	M.Rinaldi	E.Macoceri	A.Grandi