PLANIMETRIA GENERALE
Scala 1:1000

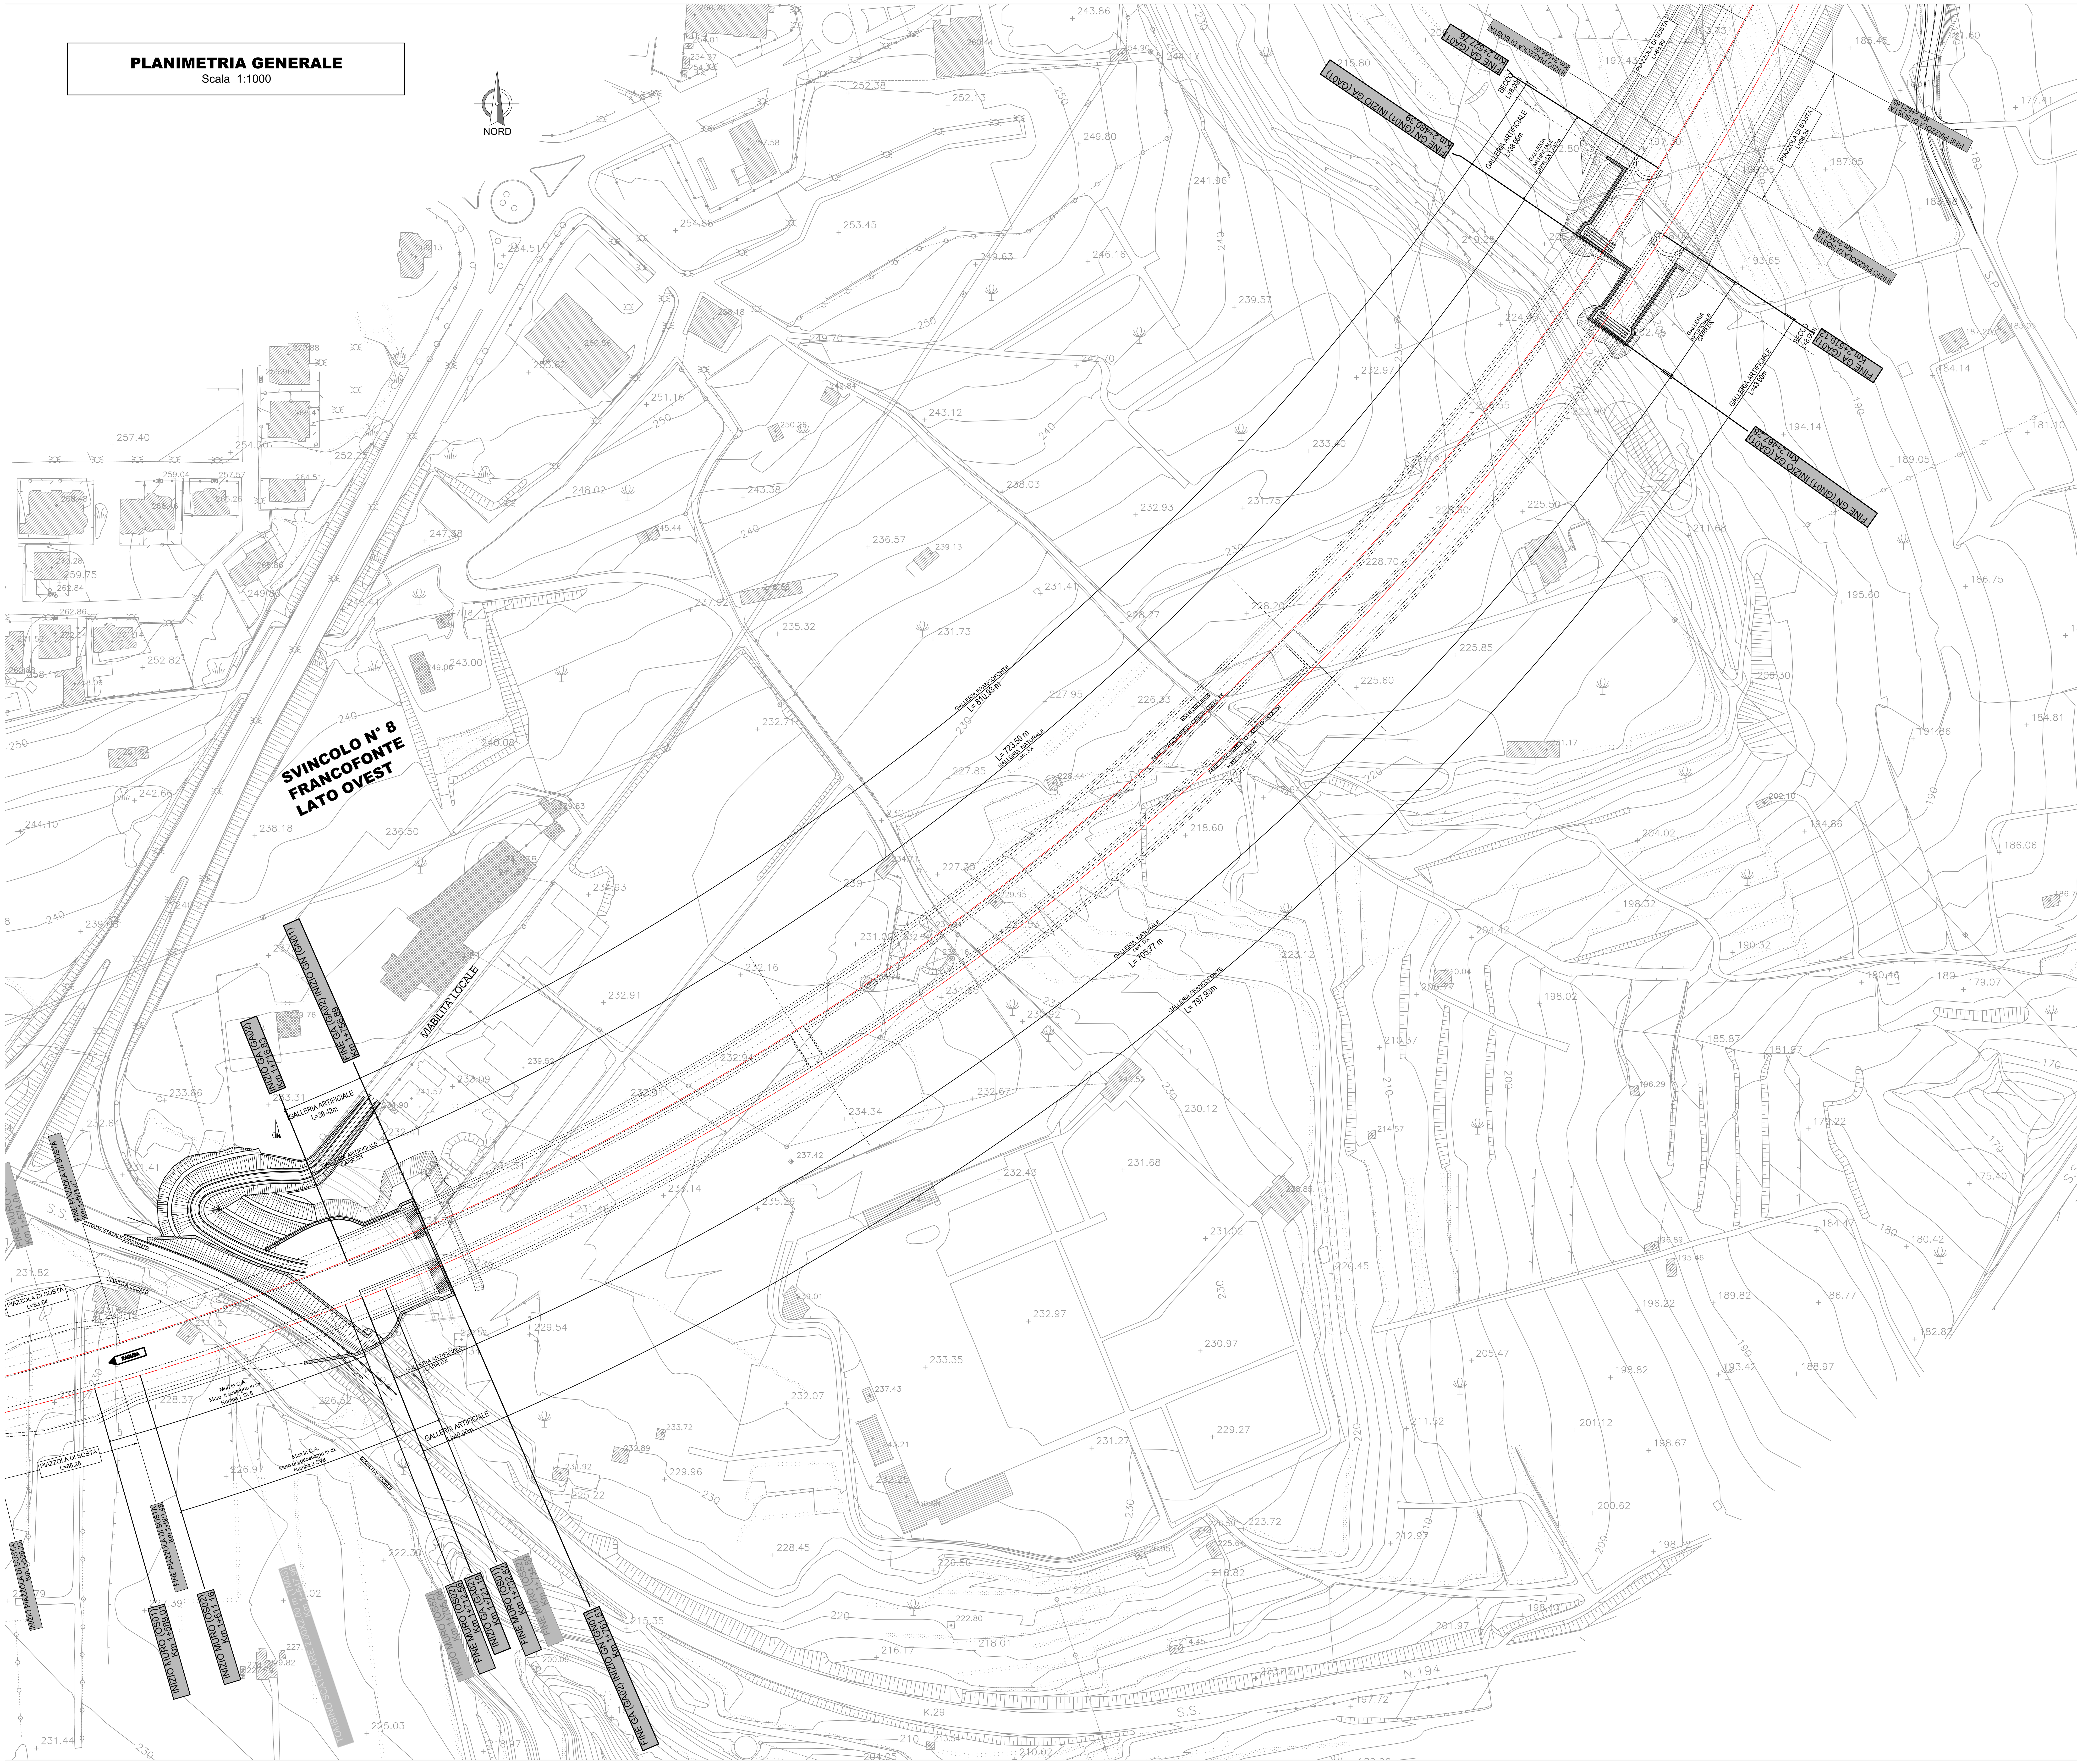

FASI ESECUTIVE

FASE 1: realizzazione paratie di imbocco Est
FASE 2: realizzazione degli infilaggi, della dima e della GA01 carr. DX
FASE 3: inizio scavo GN01 carr. DX
FASE 4: realizzazione degli infilaggi, della dima Galleria Artificiale GA01 carr. SX
FASE 5: realizzazione muro in terra rinforzata per il ritombamento delle Gallerie Artificiali GA01
FASE 6: ritombamento delle Gallerie Artificiali GA01
FASE 7: inizio scavo GN01 carr. SX
FASE 8: realizzazione paratie di imbocco Ovest
FASE 9: realizzazione degli infilaggi, della dima e della Gallerie Artificiali GA02 carr. DX e SX
FASE 10: realizzazione muro in terra rinforzata per il ritombamento delle Gallerie Artificiali GA02
FASE 11: ritombamento delle Gallerie Artificiali GA02

Per le fasi esecutive relative alla realizzazione dello svincolo Ovest si faccia riferimento all'elaborato T04CA01CANPE04

anas GRUPPO FS ITALIANE — *Direzione Progettazione e Realizzazione Lavori*

ITINERARIO RAGUSA-CATANIA
Collegamento viario compreso tra lo Svincolo della S.S. 514 "di Chiaramonte" con la S.S. 115 e lo Svincolo della S.S. 194 "Ragusana"
LOTTO 4 - Dallo svincolo n. 8 "Francofonte" (compreso) allo svincolo della "Ragusana"(escluso)

PROGETTO ESECUTIVO — COD. PA898

PROGETTAZIONE: ATI SINTAGMA - GP INGEGNERIA - COOPROGETTI -GDG - ICARIA - OMNISERVICE

PROGETTISTA RESPONSABILE DELL'INTEGRAZIONE DELLE PRESTAZIONI SPECIALISTICHE:
Dott. Ing. Nando Granieri
Ordine degli Ingegneri della Prov. di Perugia n° A351

IL GEOLOGO:
Dott. Geol. Giorgio Cerquiglini
Ordine dei Geologi della Regione Umbria n° 108

IL COORDINATORE PER LA SICUREZZA IN FASE DI PROGETTAZIONE:
Dott. Ing. Filippo Pambianco
Ordine degli Ingegneri della Provincia di Perugia n° A1373

VISTO IL RESPONSABILE DEL PROCEDIMENTO
Dott. Ing. Luigi Mupo

IL GRUPPO DI PROGETTAZIONE:
MANDATARIA: Sintagma — Dott. Ing. N.Granieri, Dott. Ing. F.Durastanti, Dott. Ing. V.Truffini, Dott. Arch. A.Bracchini, Dott. Ing. L.Nani, Dott. Ing. M.Abram, Dott. Ing. F.Pambianco, Dott. Ing. M.Briganti Botta, Dott. Ing. L.Gagliardini, Dott. Geol. G.Cerquiglini
MANDANTI:
GP Ingegneria — Dott. Ing. G.Guiducci, Dott. Ing. A.Signorelli, Dott. Ing. E.Moscatelli, Dott. Ing. A.Belà, Dott. Ing. G.Lucibello, Dott. Arch. G.Guastella, Dott. Geol. M.Leonardi, Dott. Ing. G.Parente
Cooprogetti — Dott. Arch. E.A.E.Crimi, Dott. Ing. M.Panfili, Dott. Arch. P.Ghirelli, Dott. Ing. D.Pelle, Dott. Ing. L.Ragnacci, Dott. Arch. A.Strati, Archeol. M.G.Liseno
Geotechnical Design Group — Dott. Ing. D.Carlaccini, Dott. Ing. S.Sacconi, Dott. Ing. C.Consorti, Dott. Ing. F.Aloe, Dott. Ing. A.Salvemini
Icaria — Dott. Ing. V.Rotisciani, Dott. Ing. G.Pulli, Dott. Ing. F.Macchioni, Dott. Ing. G.Verini Supplizi, Dott. Ing. V.Piunno, Geom. C.Sugaroni
Omniservice — Dott. Ing. P.Agnello

IL RESPONSABILE DI PROGETTO:
Dott. Ing. Emiliano Moscatelli — Ordine Ingegneri Roma n. 20752

OPERE IN SOTTERRANEO
GALLERIA ARTIFICIALE FRANCOFONTE: ELABORATI GENERALI
Planimetria inquadramento imbocchi fase costruzione

CODICE PROGETTO (PROGETTO / LIV. PROG. / N. PROG.)	NOME FILE / CODICE ELAB.	REVISIONE	SCALA:
LO408Z E 2101	T04GA00OSTPL01B / T04GA00OSTPL01	B	-

REV.	DESCRIZIONE	DATA	REDATTO	VERIFICATO	APPROVATO
B	Revisione a seguito Rapporto di Verifica	Nov 2021	M.Rinaldi	E.Moscatelli	N.Granieri
A	Emissione	Giu 2021	M.Rinaldi	E.Moscatelli	N.Granieri