



GALLERIA ARTIFICIALE - IMBOCCO NORD
SEZIONE LONGITUDINALE CARREGGIATA SX
 Scala 1:100

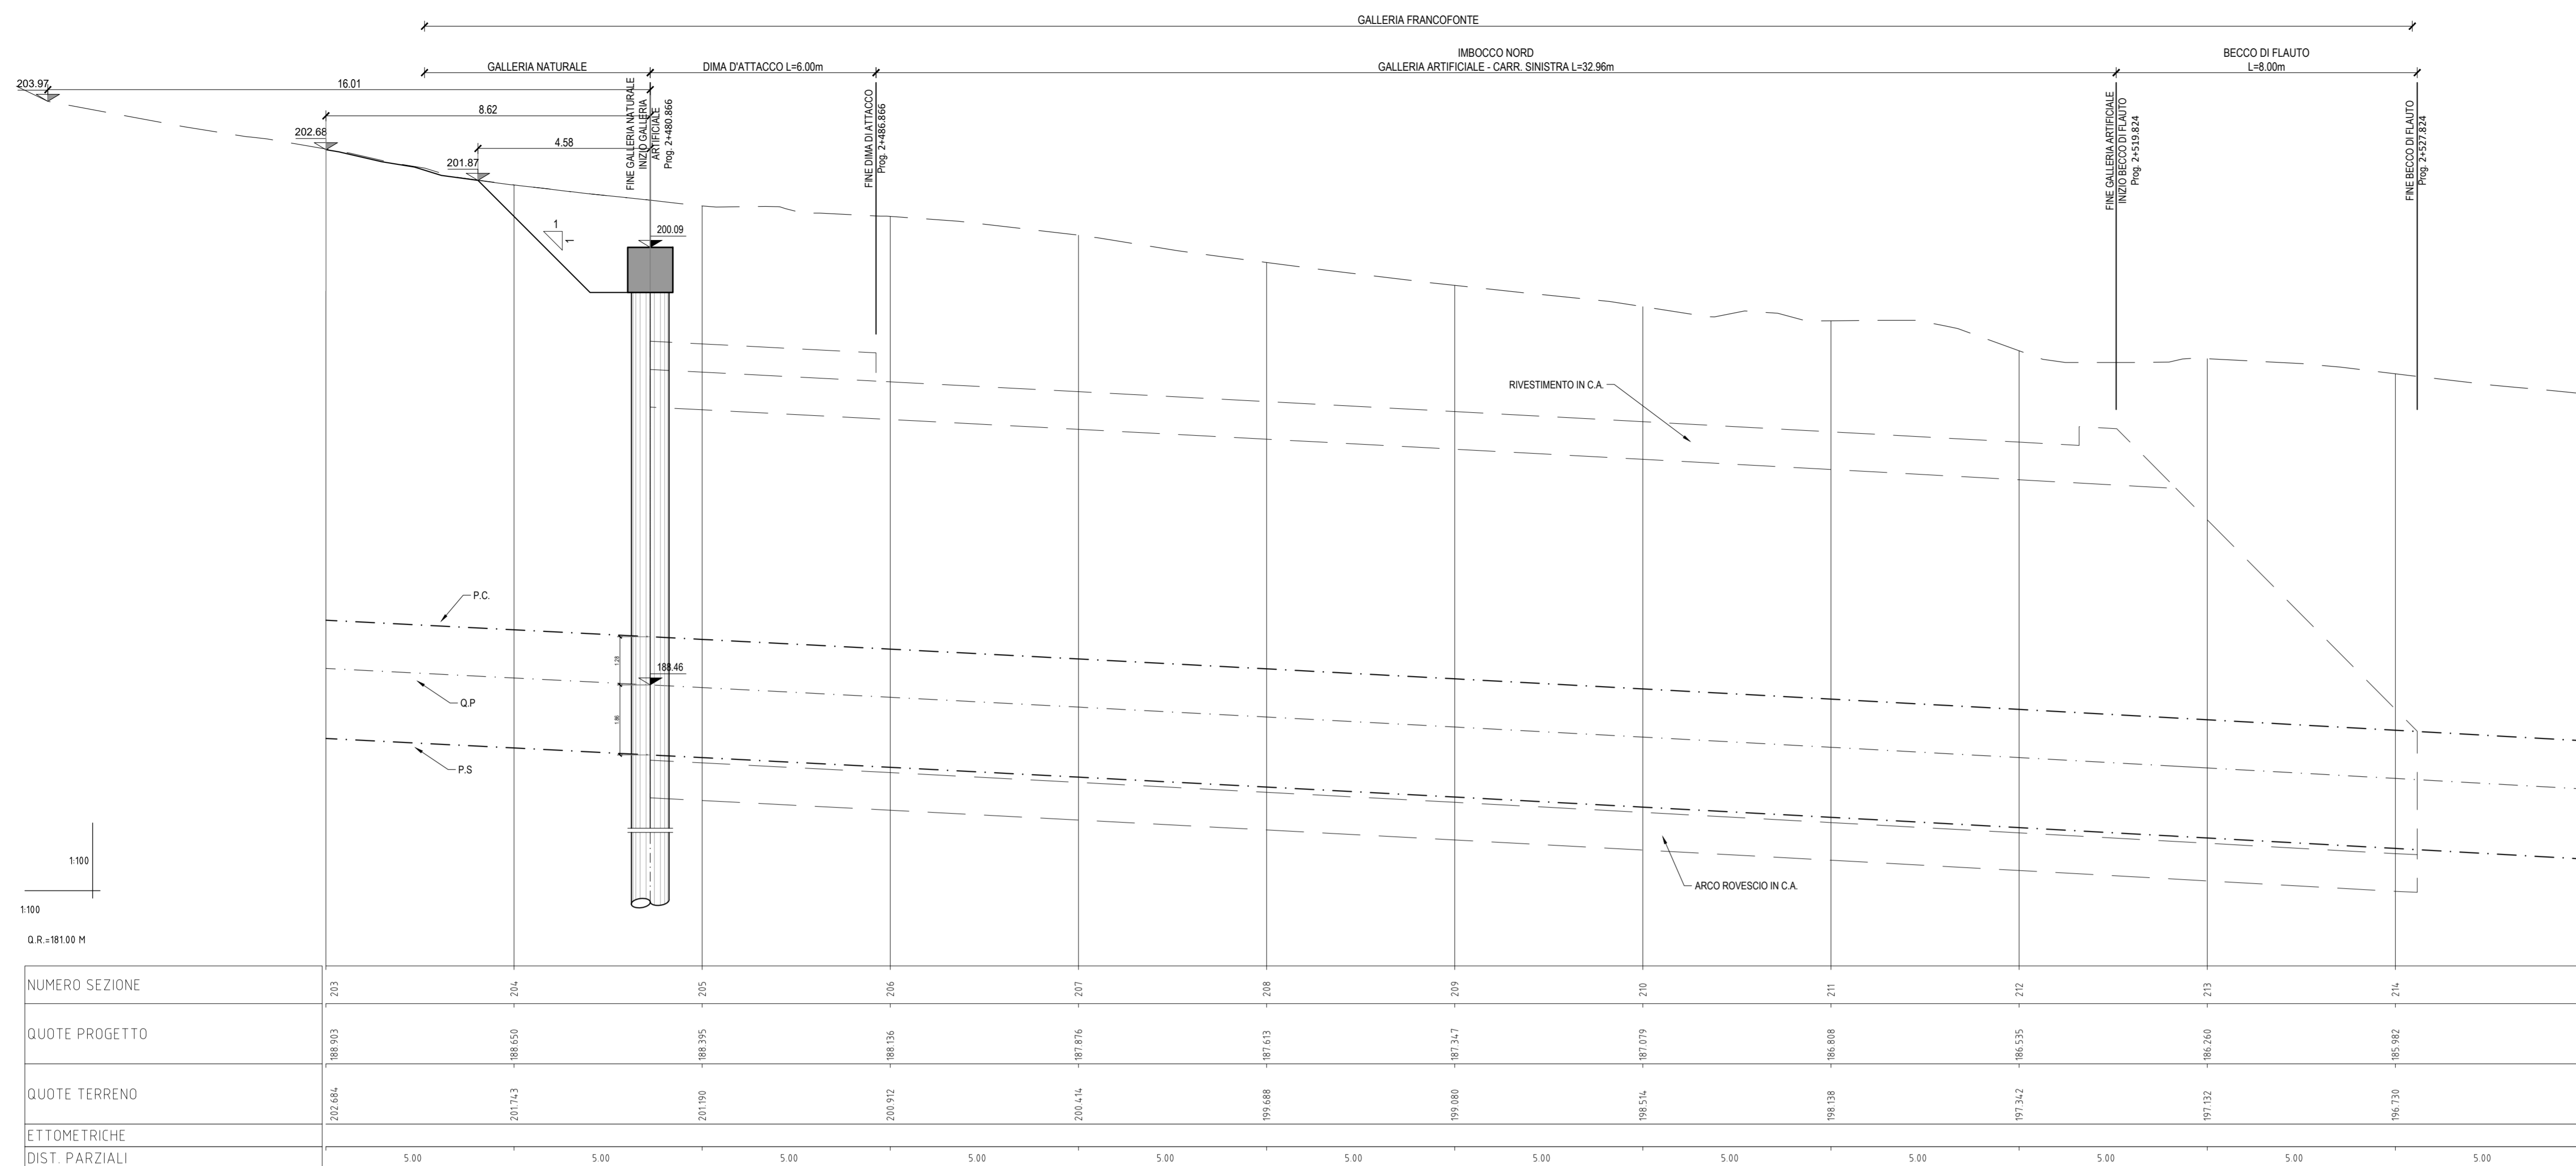


NUMERO SEZIONE	203	204	205	206	207	208	209	210	211	212	213	214	215
ETIMOMETRICHE													
DIST. PARZIALI		5.00	5.00	5.00	5.00	5.00	5.00	5.00	5.00	5.00	5.00	5.00	5.00

SEZIONE A-A
GALLERIA ARTIFICIALE
 Scala 1:50

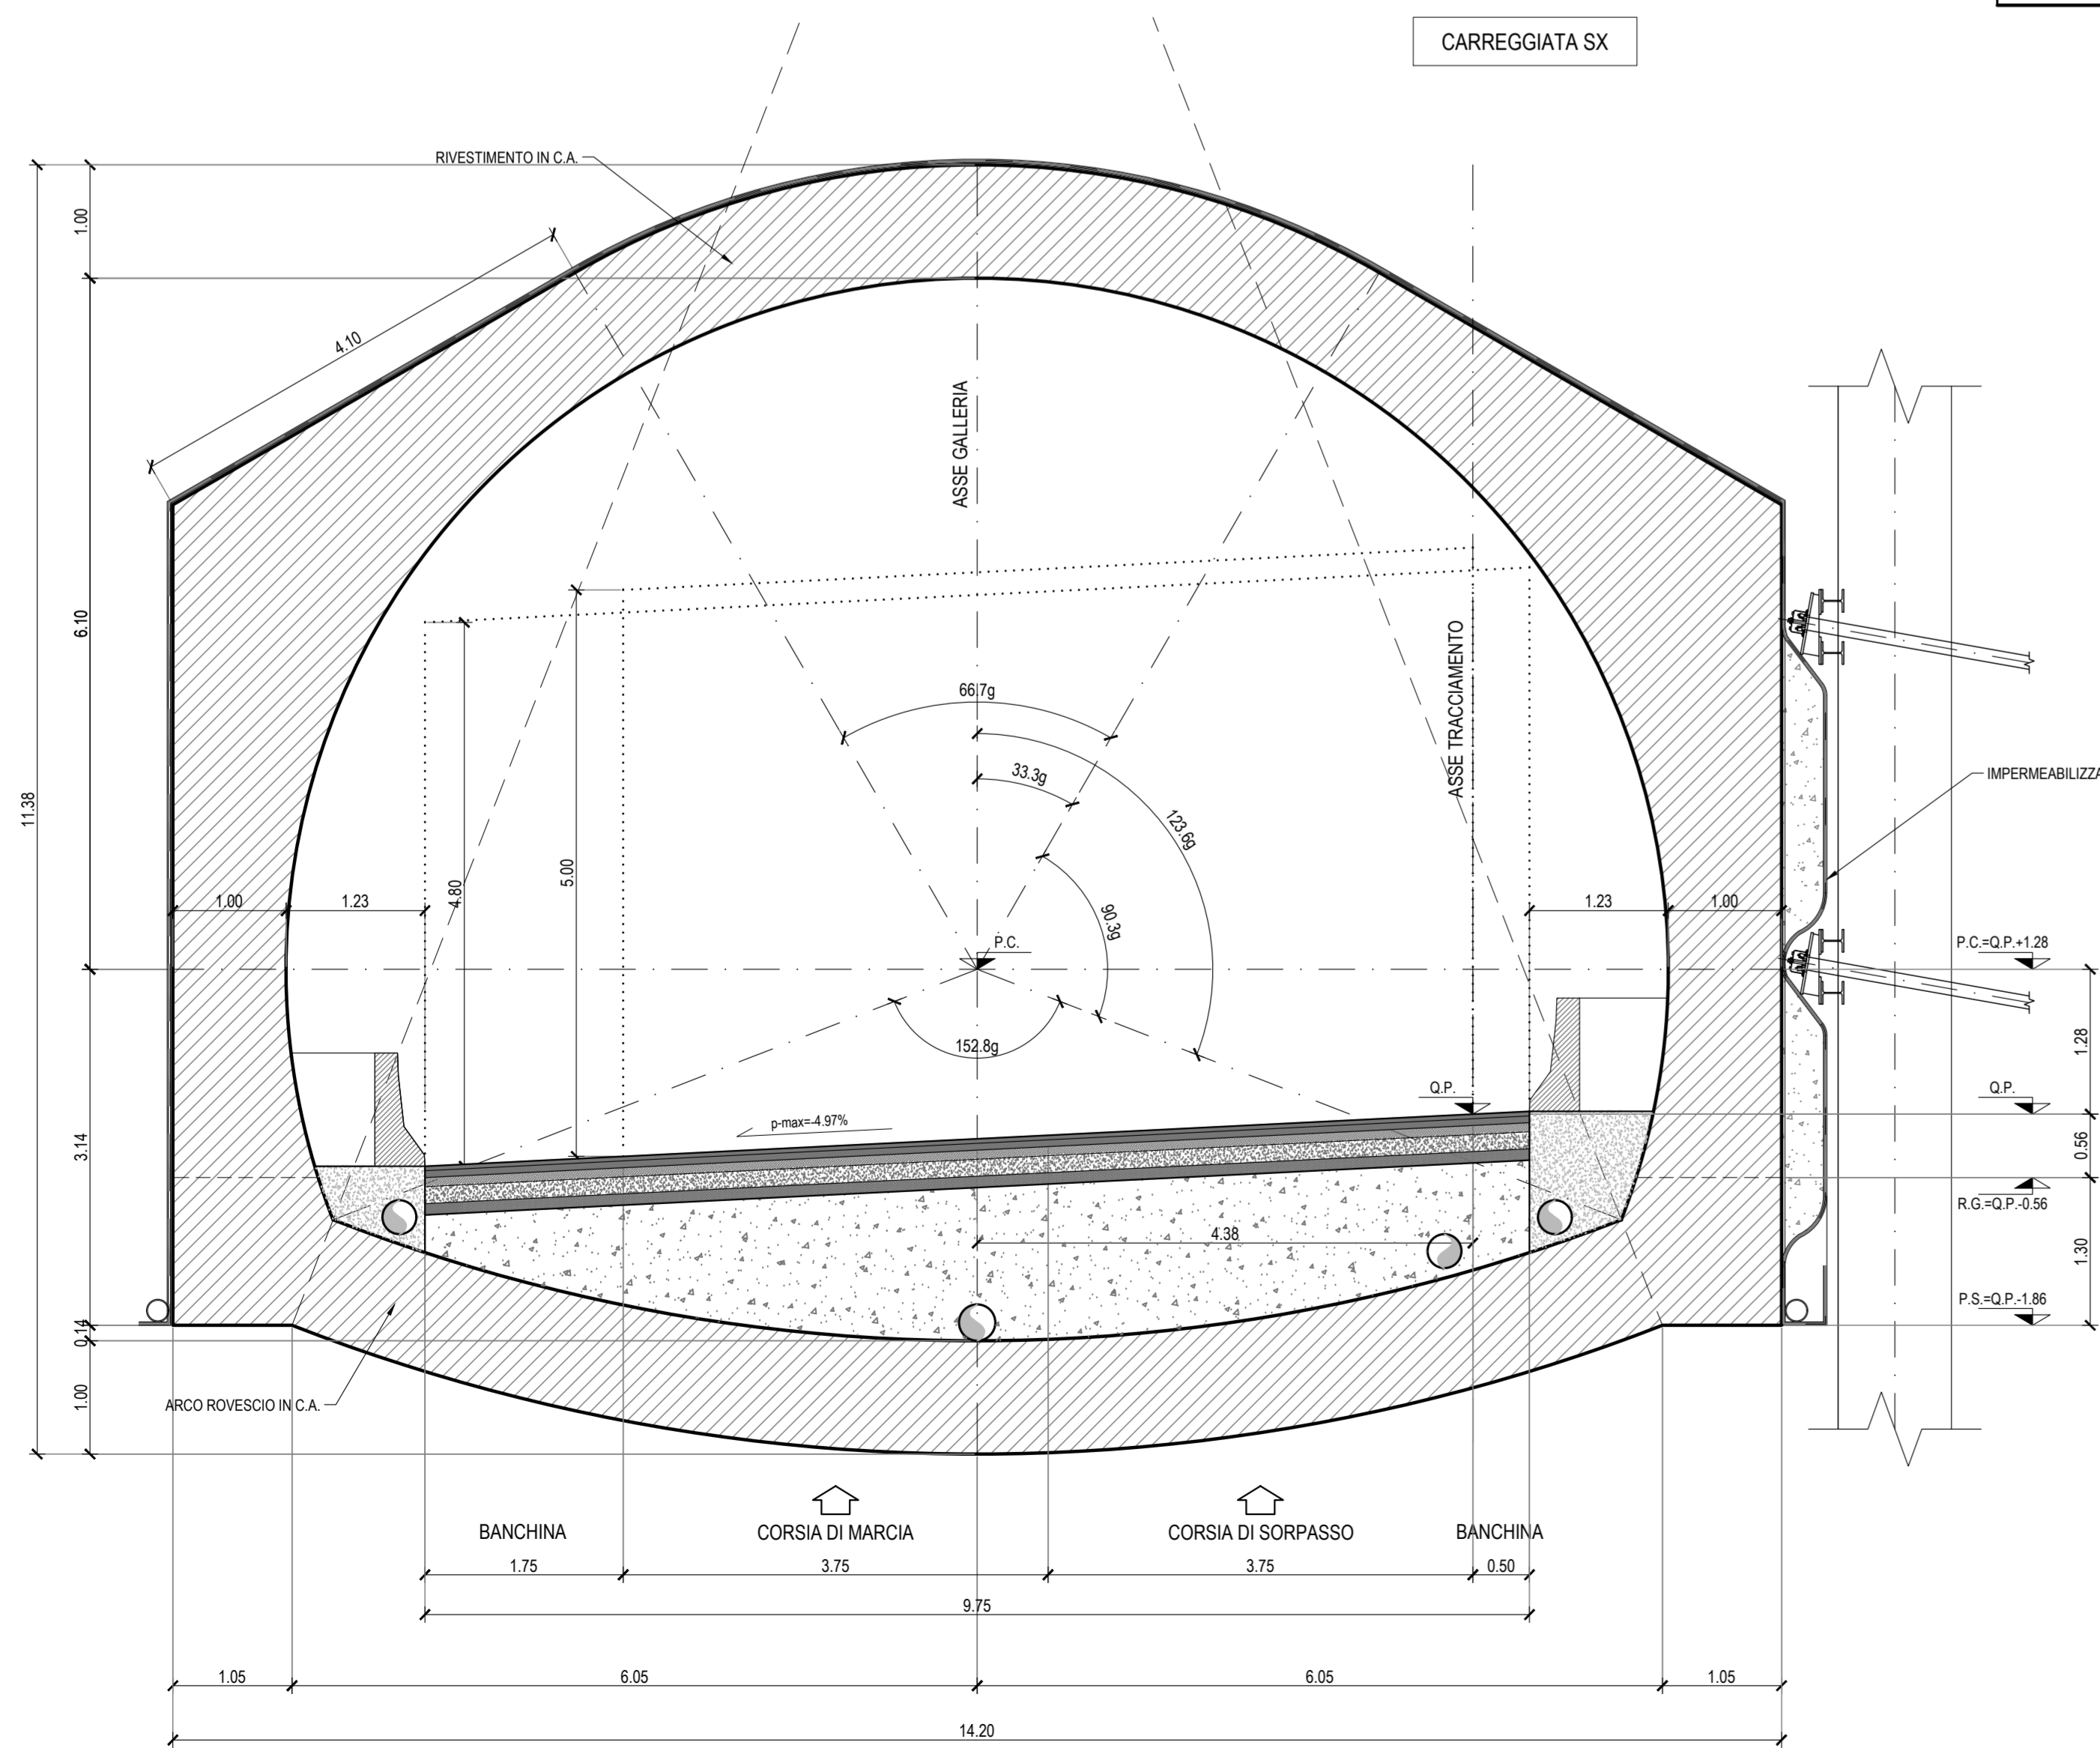

LEGENDA ACRONIMI
 P.C.=PIANO DEI CENTRI
 P.S.=PIANO DI SCAVO
 Q.P.=QUOTA PROGETTO
 R.G.=RIPRESA DI GETTO

SEZIONE B-B
BECCO DI FLAUTO
 Scala 1:50

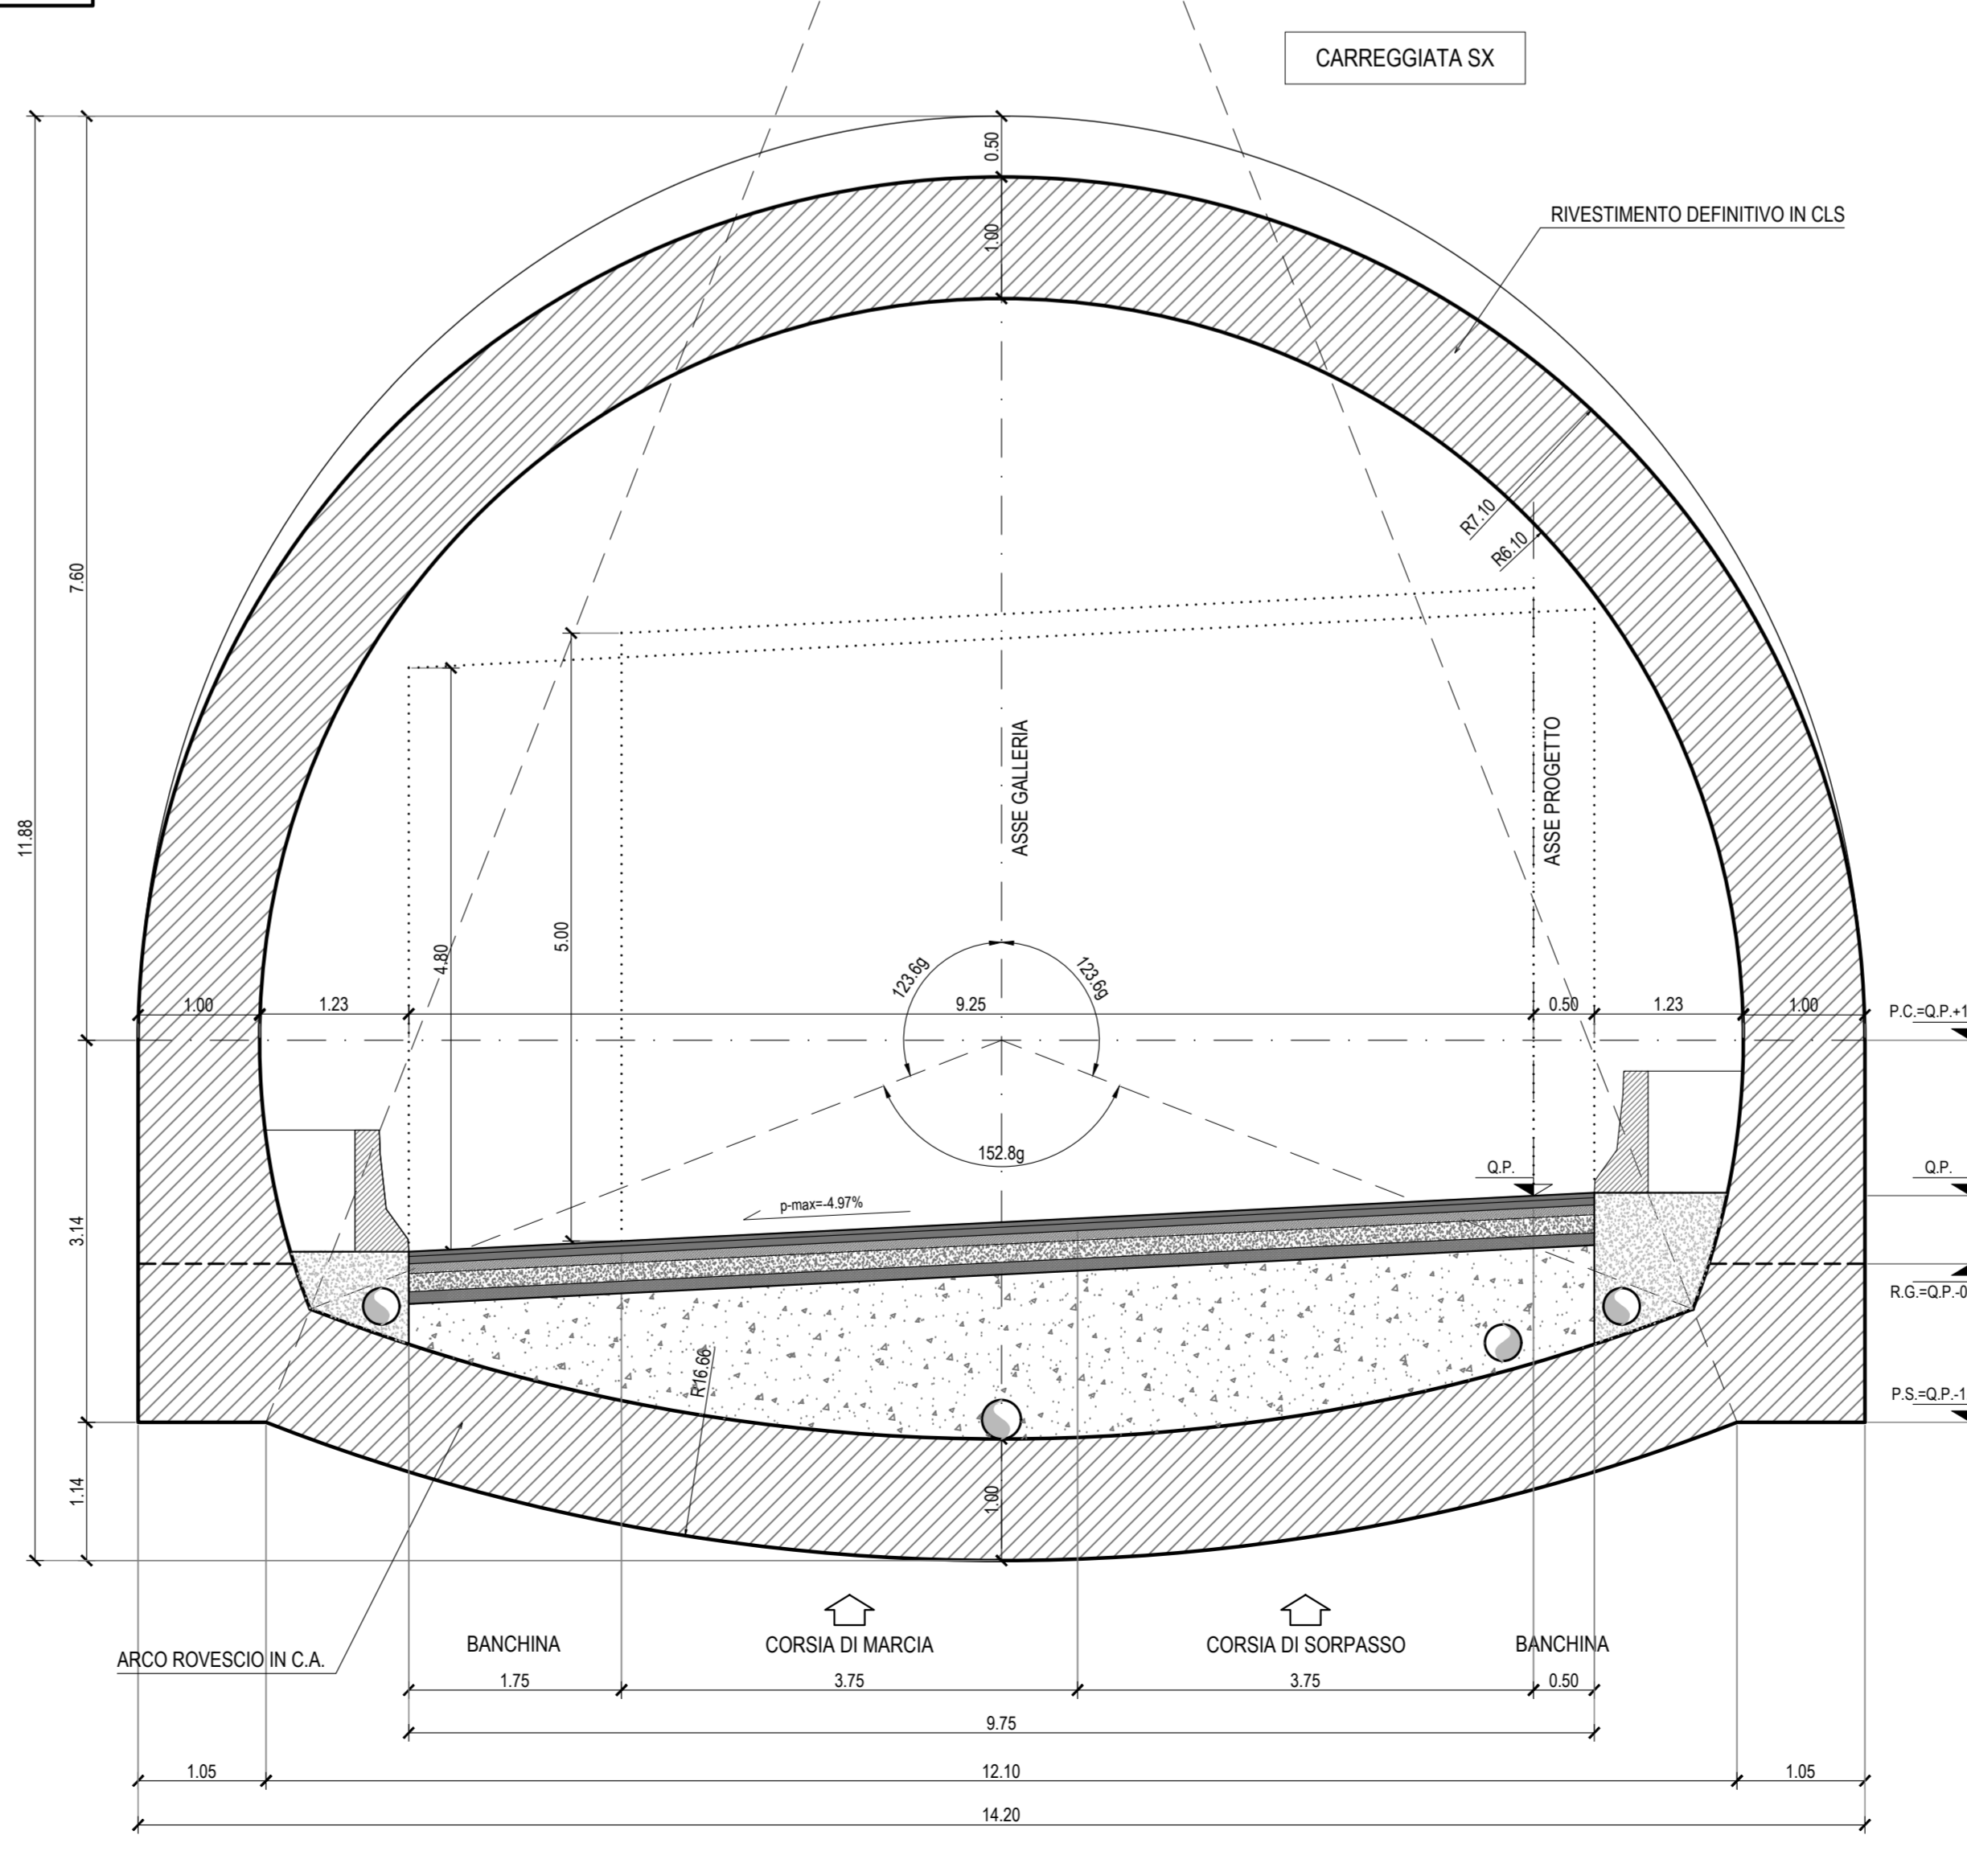

sanas
 GRUPPO FS ITALIANI
 Direzione Progettazione e Realizzazione Lavori

ITINERARIO RAGUSA-CATANIA
 Collegamento viario compreso tra lo Svincolo della S.S. 514 "di Chiaramonte" con la S.S. 115 e lo Svincolo della S.S. 194 "Ragusana"
 LOTTO 4 - Dallo svincolo n. 8 "Francofonte" (compreso) allo svincolo della "Ragusana"(escluso)

PROGETTO ESECUTIVO COD. **PA898**

PROGETTAZIONE: ATI SINTAGMA - GP INGEGNERIA - COOPROGETTI - GDG - ICARIA - OMNISERVICE

PROGETTISTA RESPONSABILE DELL'INTEGRAZIONE DELLE PRESTAZIONI
 SPECIALISTICHE
 Dott. Ing. Nando Giromoni
 Ordine degli Ingegneri della Prov. di Perugia n° 4351

IL GEOLOGO:
 Dott. Geol. Giorgio Cerignoni
 Ordine dei Geologi della Regione Umbria n° 308

IL COORDINATORE PER LA SICUREZZA IN FASE DI PROGETTAZIONE:
 Dott. Ing. Filippo Fabbianico
 Ordine degli Ingegneri della Provincia di Perugia n° 43373

VISTO IL RESPONSABILE DEL PROCEDIMENTO
 Dott. Ing. Luigi Muppo

IL GRUPPO DI PROGETTAZIONE:
 MANDATARIA:
 Sintagma
 INGEGNERIA
 COOPROGETTI
 GDG
 ICARIA
 OMNISERVICE

MANDANTARI:
 SINTAGMA
 COOPROGETTI
 GDG
 ICARIA
 OMNISERVICE

OPERE IN SOTTERRANEO
GALLERIA ARTIFICIALE FRANCOFONTE: IMBOCCO NORD
 Imb N - Fase Costruttiva - Galleria Artificiale profilo e carpenteria - Carr. SX

CODICE PROGETTO: L0408Z E 2101
 NOME FILE: 194540155700139
 REVISIONE: B
 SCALA: 1:50/1:100

PROGETTO	REV. PROG.	N. PROG.	REV. PROG.	DATA	REDAITTO	VERIFICATO	APPROVATO
A	1	1	1	Nov 2021	M. Rocchi	E. Macchetti	N. Giromoni
B	1	1	1	Giù 2021	M. Rocchi	E. Macchetti	N. Giromoni