




GALLERIA ARTIFICIALE - IMBOCCO NORD
SEZIONE LONGITUDINALE CARREGGIATA SX
 Scala 1:100

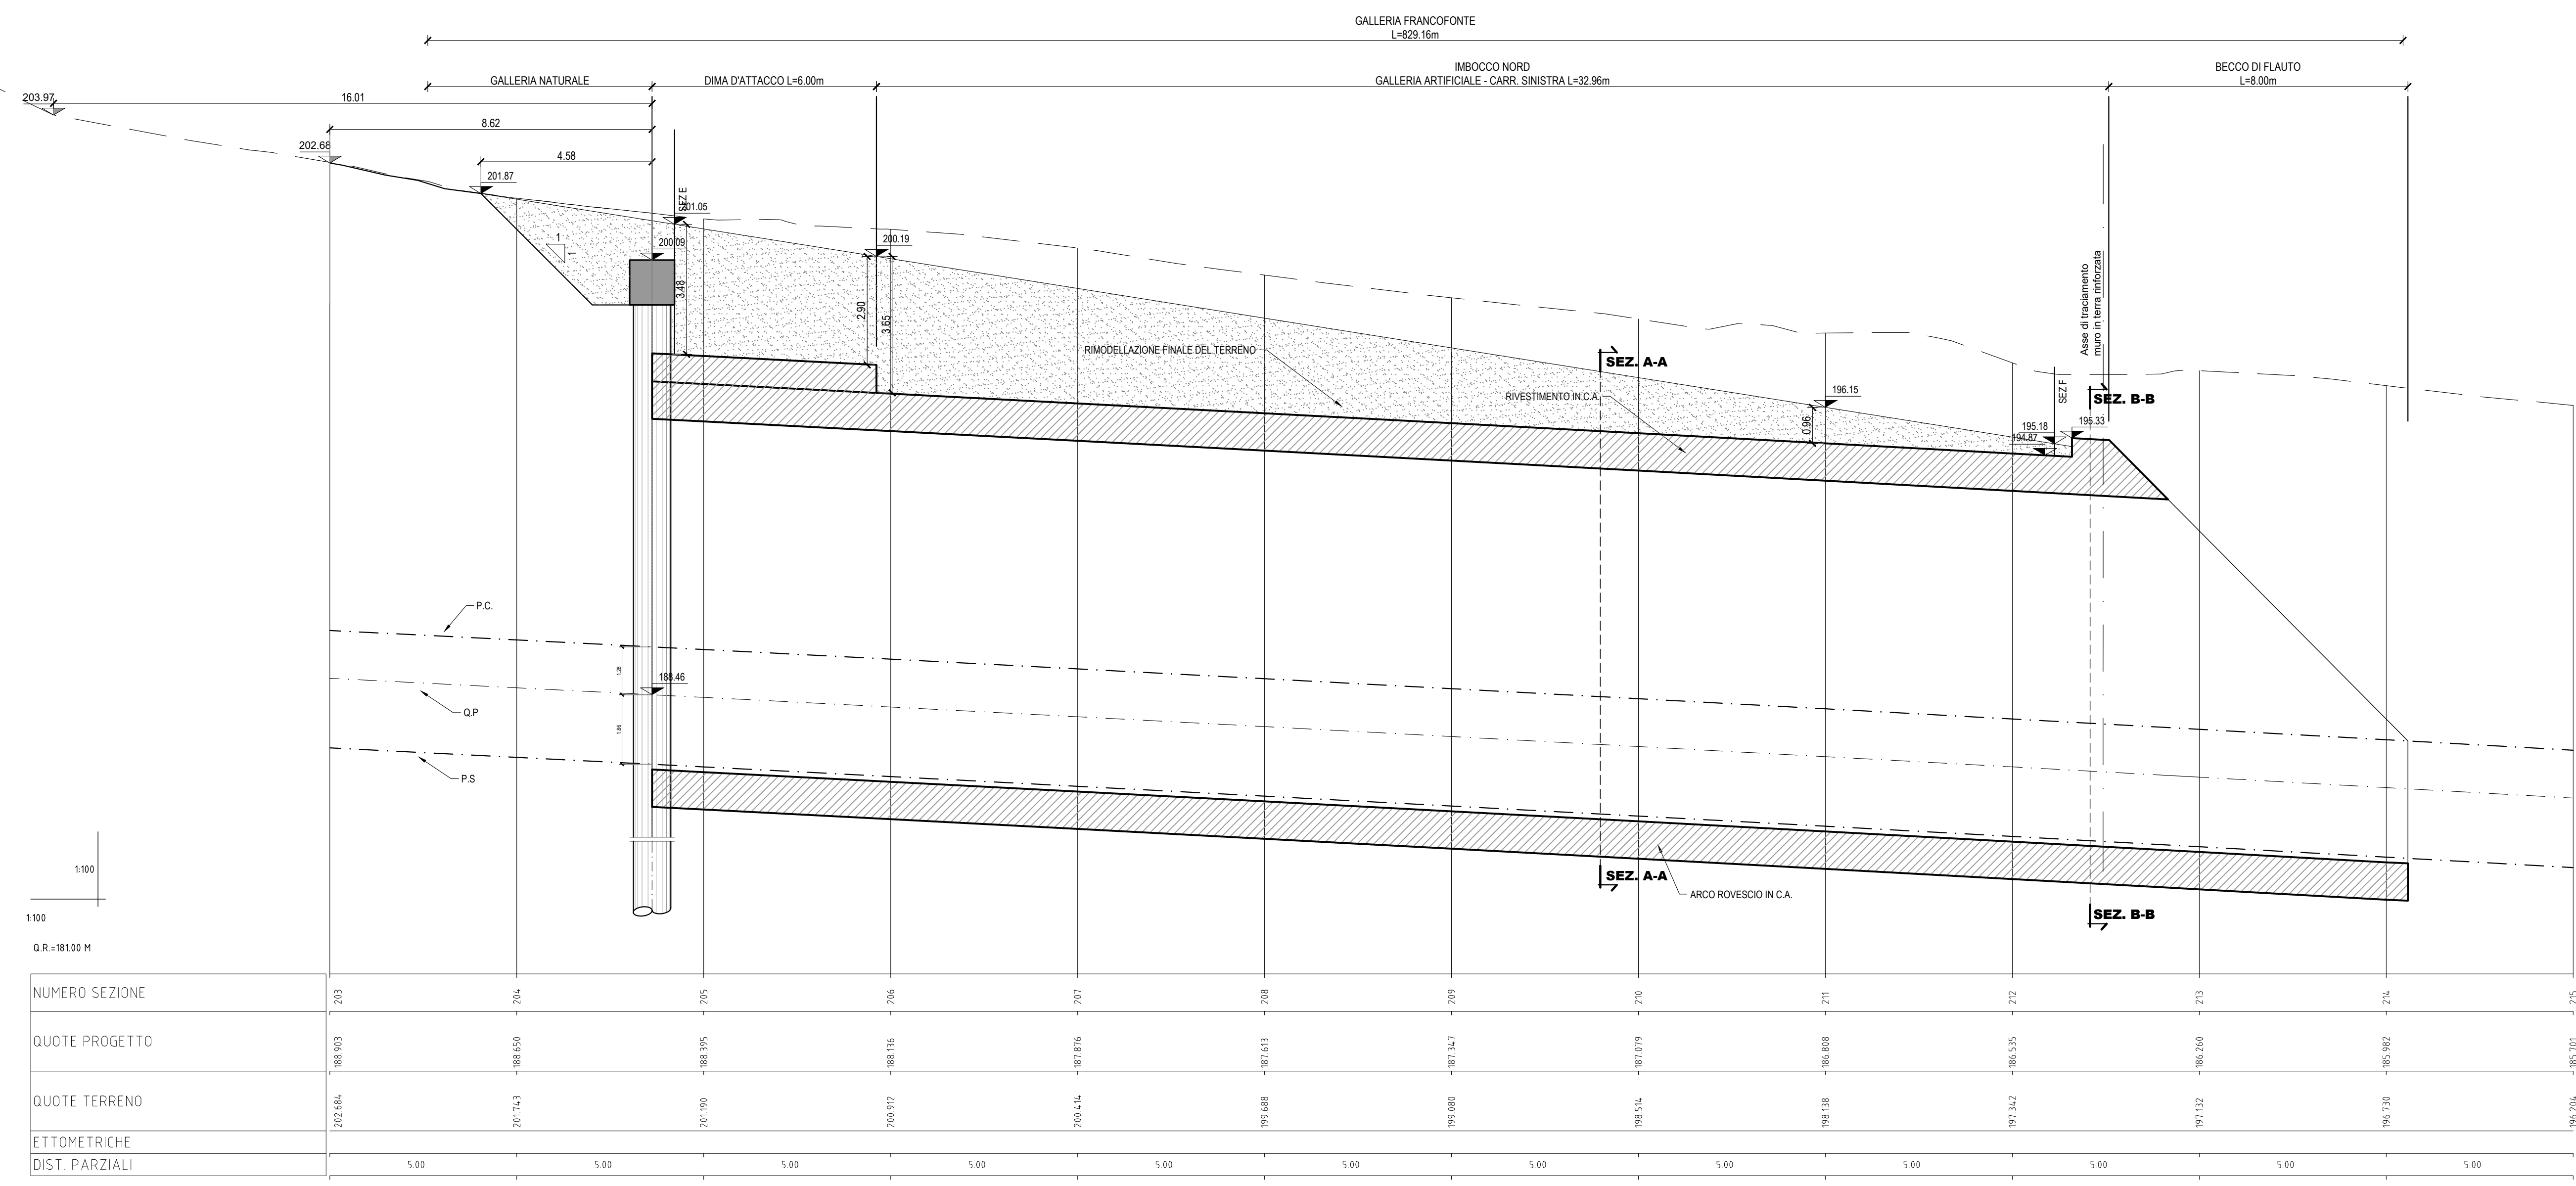

SEZIONE A-A
GALLERIA ARTIFICIALE
 Scala 1:50

LEGENDA ACRONIMI
 P.C.=PIANO DEI CENTRI
 P.S.=PIANO DI SCAVO
 Q.P.=QUOTA PROGETTO
 R.G.=RIPRESA DI GETTO

SEZIONE B-B
BECCO DI FLAUTO
 Scala 1:50

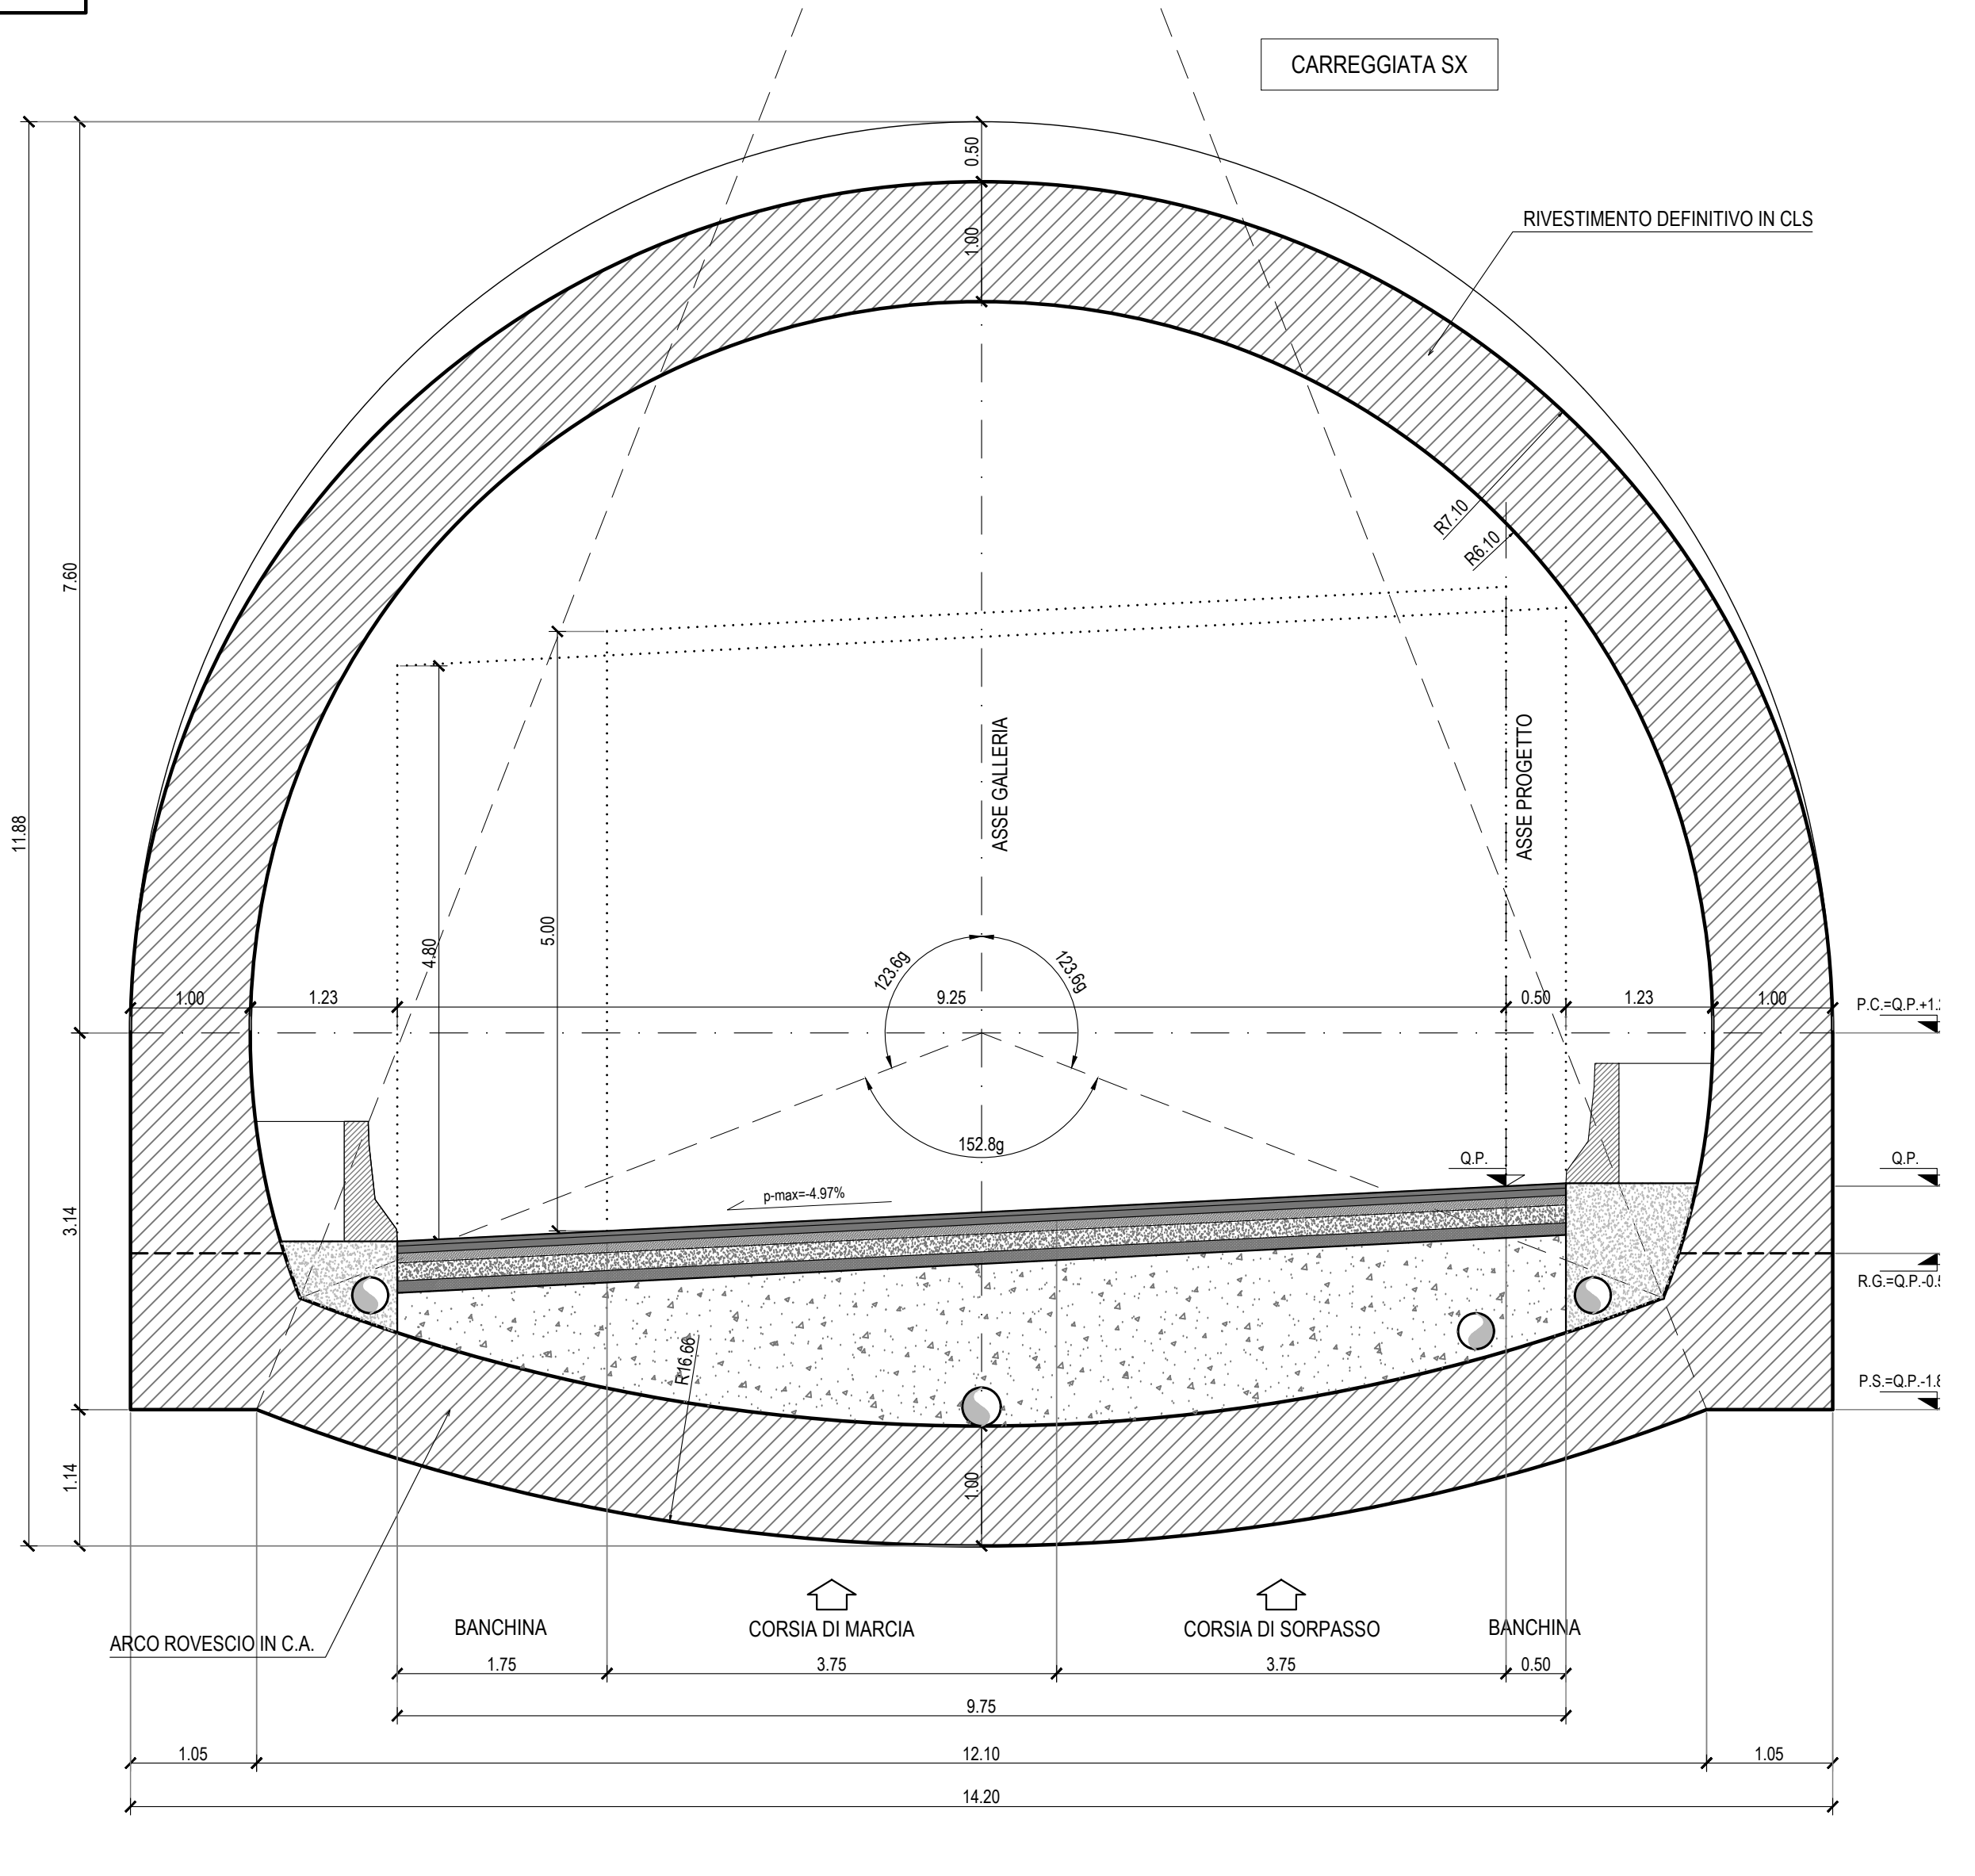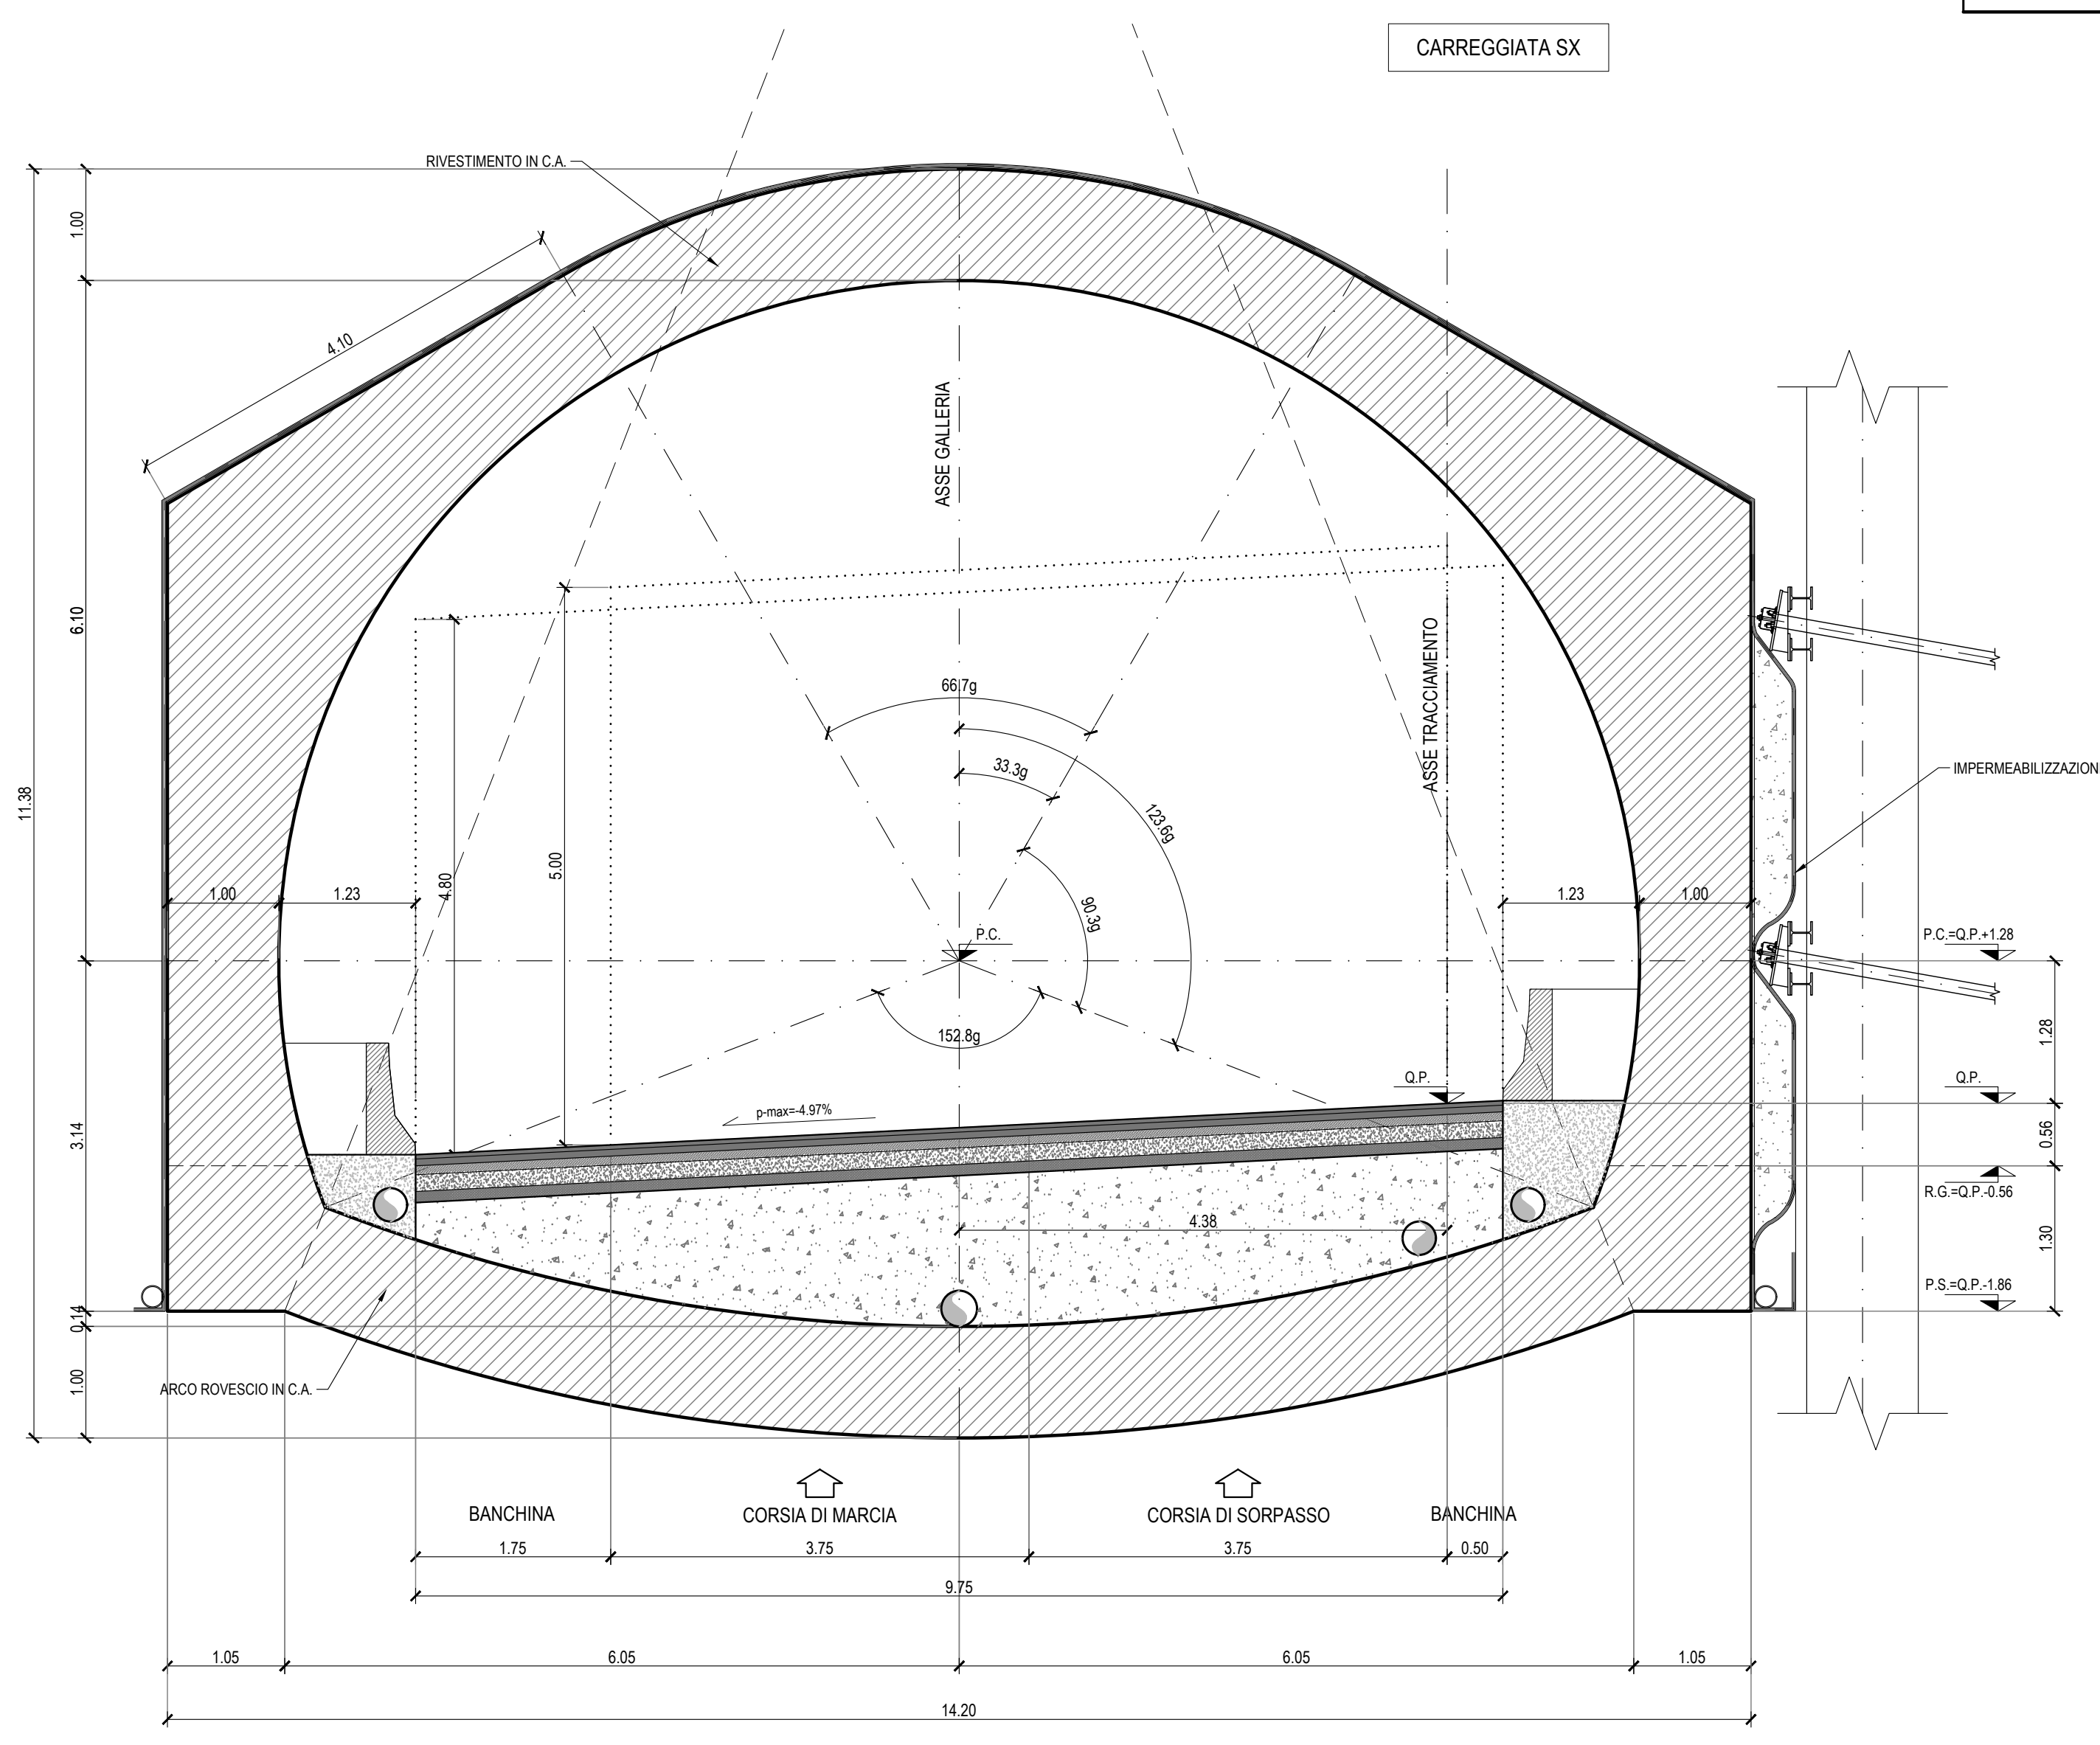

Sanas GRUPPO FS ITALIANE
 Direzione Progettazione e Realizzazione Lavori

ITINERARIO RAGUSA-CATANIA
 Collegamento viario compreso tra lo Svincolo della S.S. 514 "di Chiaramonte" con la S.S. 115 e lo Svincolo della S.S. 194 "Ragusana"
 LOTTO 4 - Dallo svincolo n. 8 "Francofonte" (compreso) allo svincolo della "Ragusana"(escluso)

PROGETTO ESECUTIVO cod. PA898

PROGETTAZIONE: ATI SINTAGMA - GP INGEGNERIA - COOPROGETTI - GDS - ICARIA - OMNISERVICE

PROGETTISTA RESPONSABILE DELL'INTEGRAZIONE DELLE PRESTAZIONI
 SPECIFICATORE: Dott. Ing. Nando Granieri
 Ordine degli Ingegneri della Prov. di Perugia n° A351

MANDATARIO: **SINTAGMA**
 Dott. Ing. N. Granieri
 Dott. Ing. F. Pizzarello
 Dott. Ing. V. Nelli
 Dott. Ing. A. Baccetti
 Dott. Ing. L. Ferra

MANDANTI: **GP Ingegneria**
 Dott. Ing. G. Santoni
 Dott. Ing. A. Santoni
 Dott. Ing. E. Minervini
 Dott. Ing. A. Balle
 Dott. Ing. E. A. E. Cerro
 Dott. Ing. P. Zanni
 Dott. Ing. G. Ferra

IL GEOLOGO: Dott. Geol. Giorgio Caviglioglio
 Ordine dei Geologi della Regione Umbria n° 108

IL COORDINATORE PER LA SICUREZZA IN FASE DI PROGETTAZIONE: Dott. Ing. Filippo Fiambranco
 Ordine degli Ingegneri della Provincia di Perugia n° A1373

VISTO IL RESPONSABILE DEL PROCEDIMENTO
 Dott. Ing. Luigi Maggi

OPERE IN SOTTERRANEO
GALLERIA ARTIFICIALE FRANCOFONTE: IMBOCCO NORD
 Imb N - Sistemazione definitiva - Galleria Artificiale profilo e carpenteria - Carr. SX

REV.	DESCRIZIONE	DATA	REDATTO	VERIFICATO	APPROVATO
C	Revisione a seguito di Rapporto di Verifica	Nov 2021	M.Rivale	E.Macchietti	N.Granieri
B	Revisione a seguito istruttoria ANAS	Sett 2021	M.Rivale	E.Macchietti	N.Granieri
A	Emissione	Giul 2021	M.Rivale	E.Macchietti	N.Granieri

CODICE PROGETTO: L04082E2101
 NOME FILE: 014GA01OSTDI05
 REVISIONE: C
 SCALA: 1:50/1:100