



GALLERIA ARTIFICIALE - IMBOCCO SUD
SEZIONE LONGITUDINALE CARREGGIATA SX
 Scala 1:100

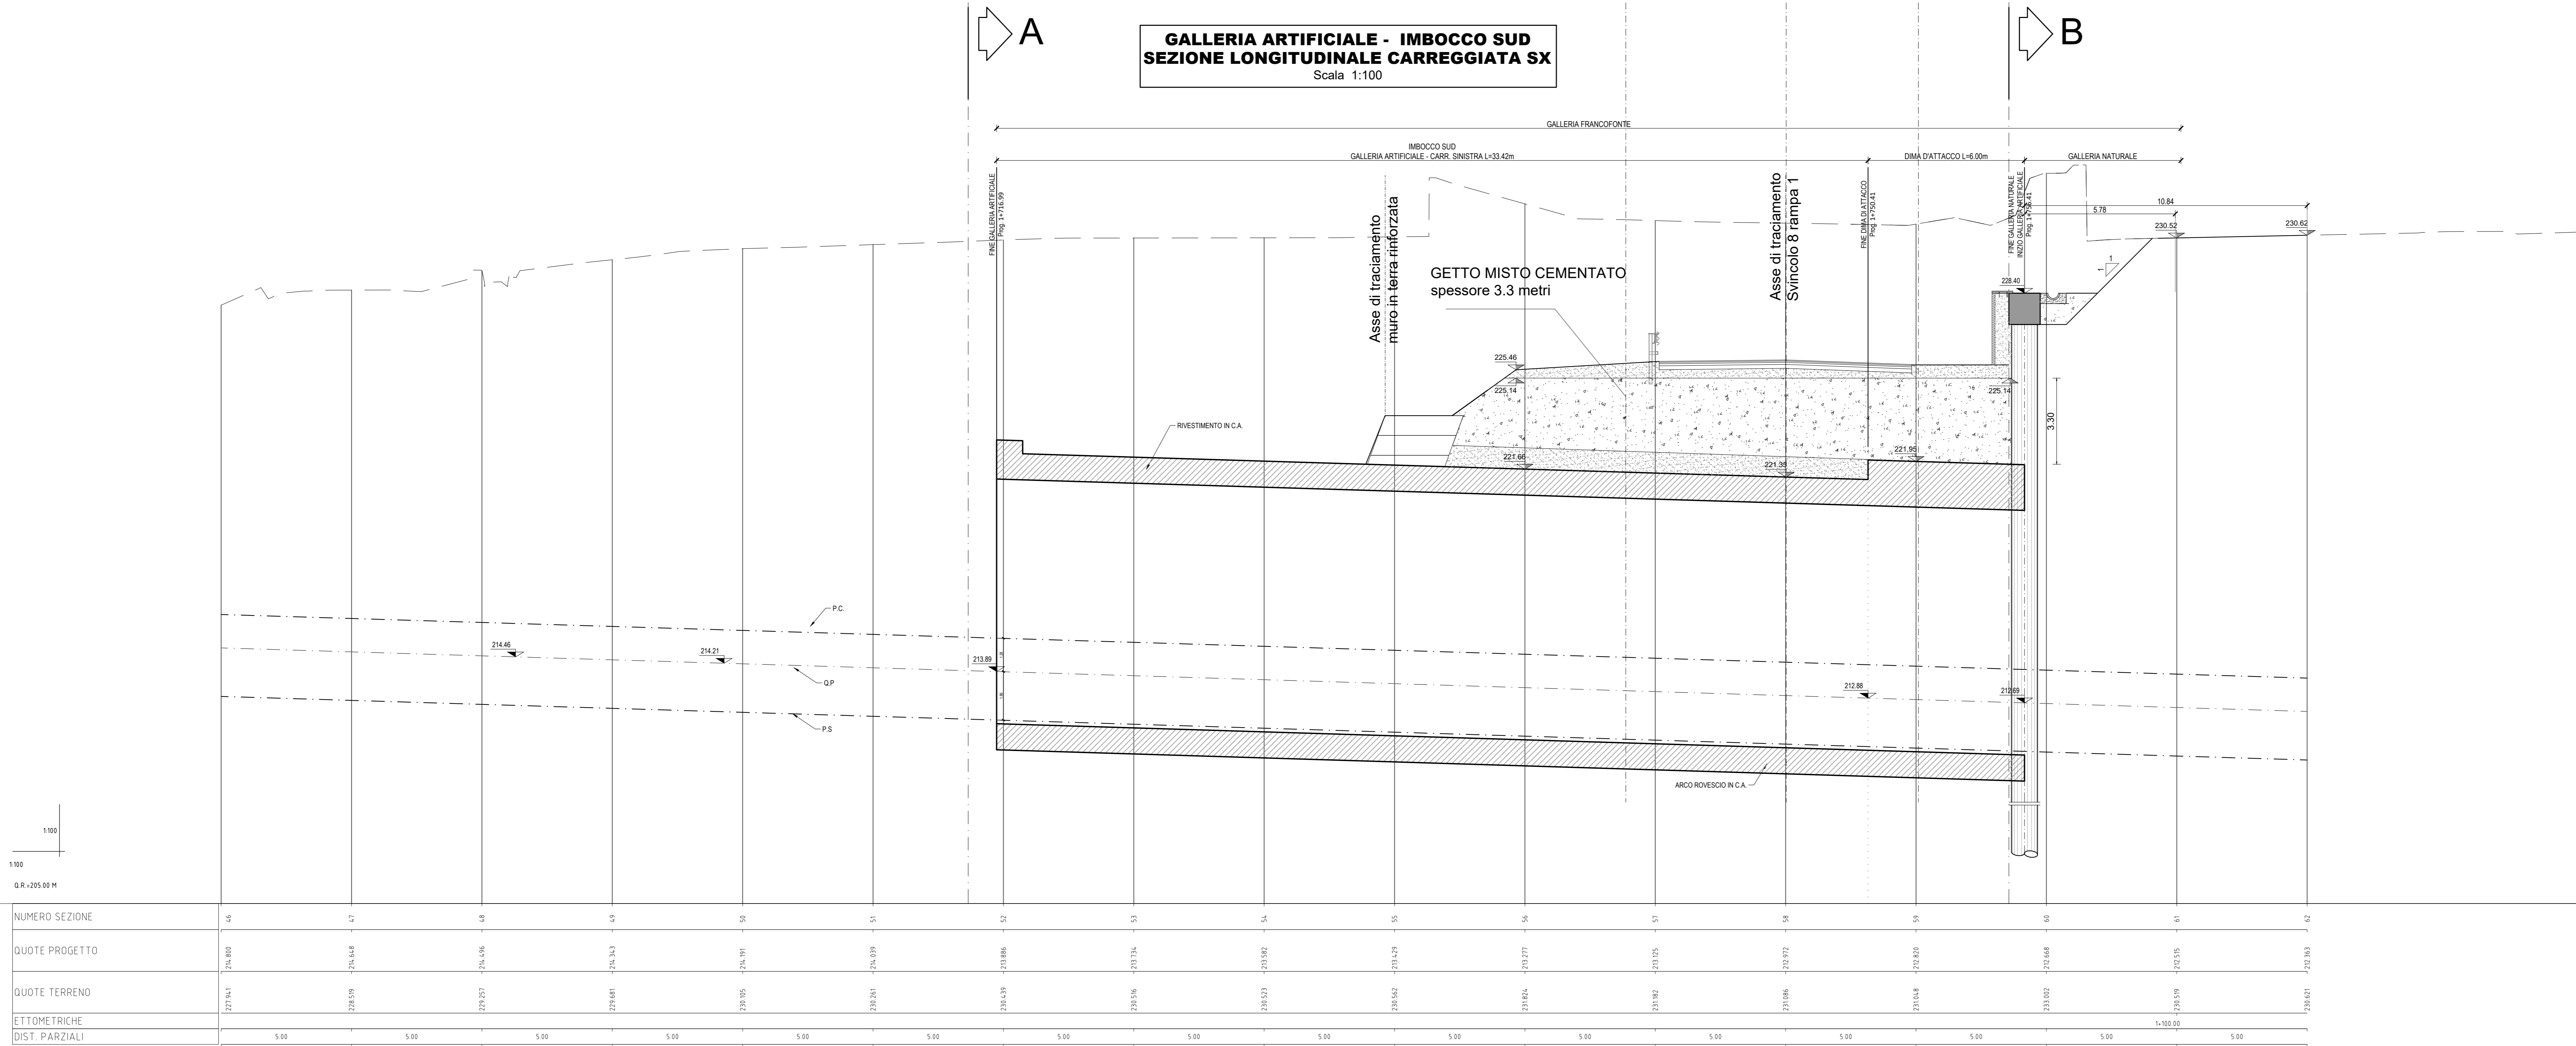


NUMERO SEZIONE	44	47	48	49	50	51	52	53	54	55	56	57	58	59	60	61	62
ETOMETRICHE																1.100,00	
DIST. PARZIALI		5,00	5,00	5,00	5,00	5,00	5,00	5,00	5,00	5,00	5,00	5,00	5,00	5,00	5,00	5,00	5,00

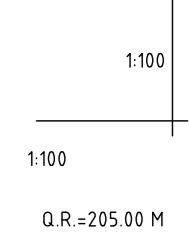


LEGGENDA ACRONIMI
 P.C.=PIANO DEI CENTRI
 P.S.=PIANO DI SCAVO
 Q.P.=QUOTA PROGETTO
 R.G.=RIPRESA DI GETTO


SEZIONE B-B
GALLERIA ARTIFICIALE
 Scala 1:50

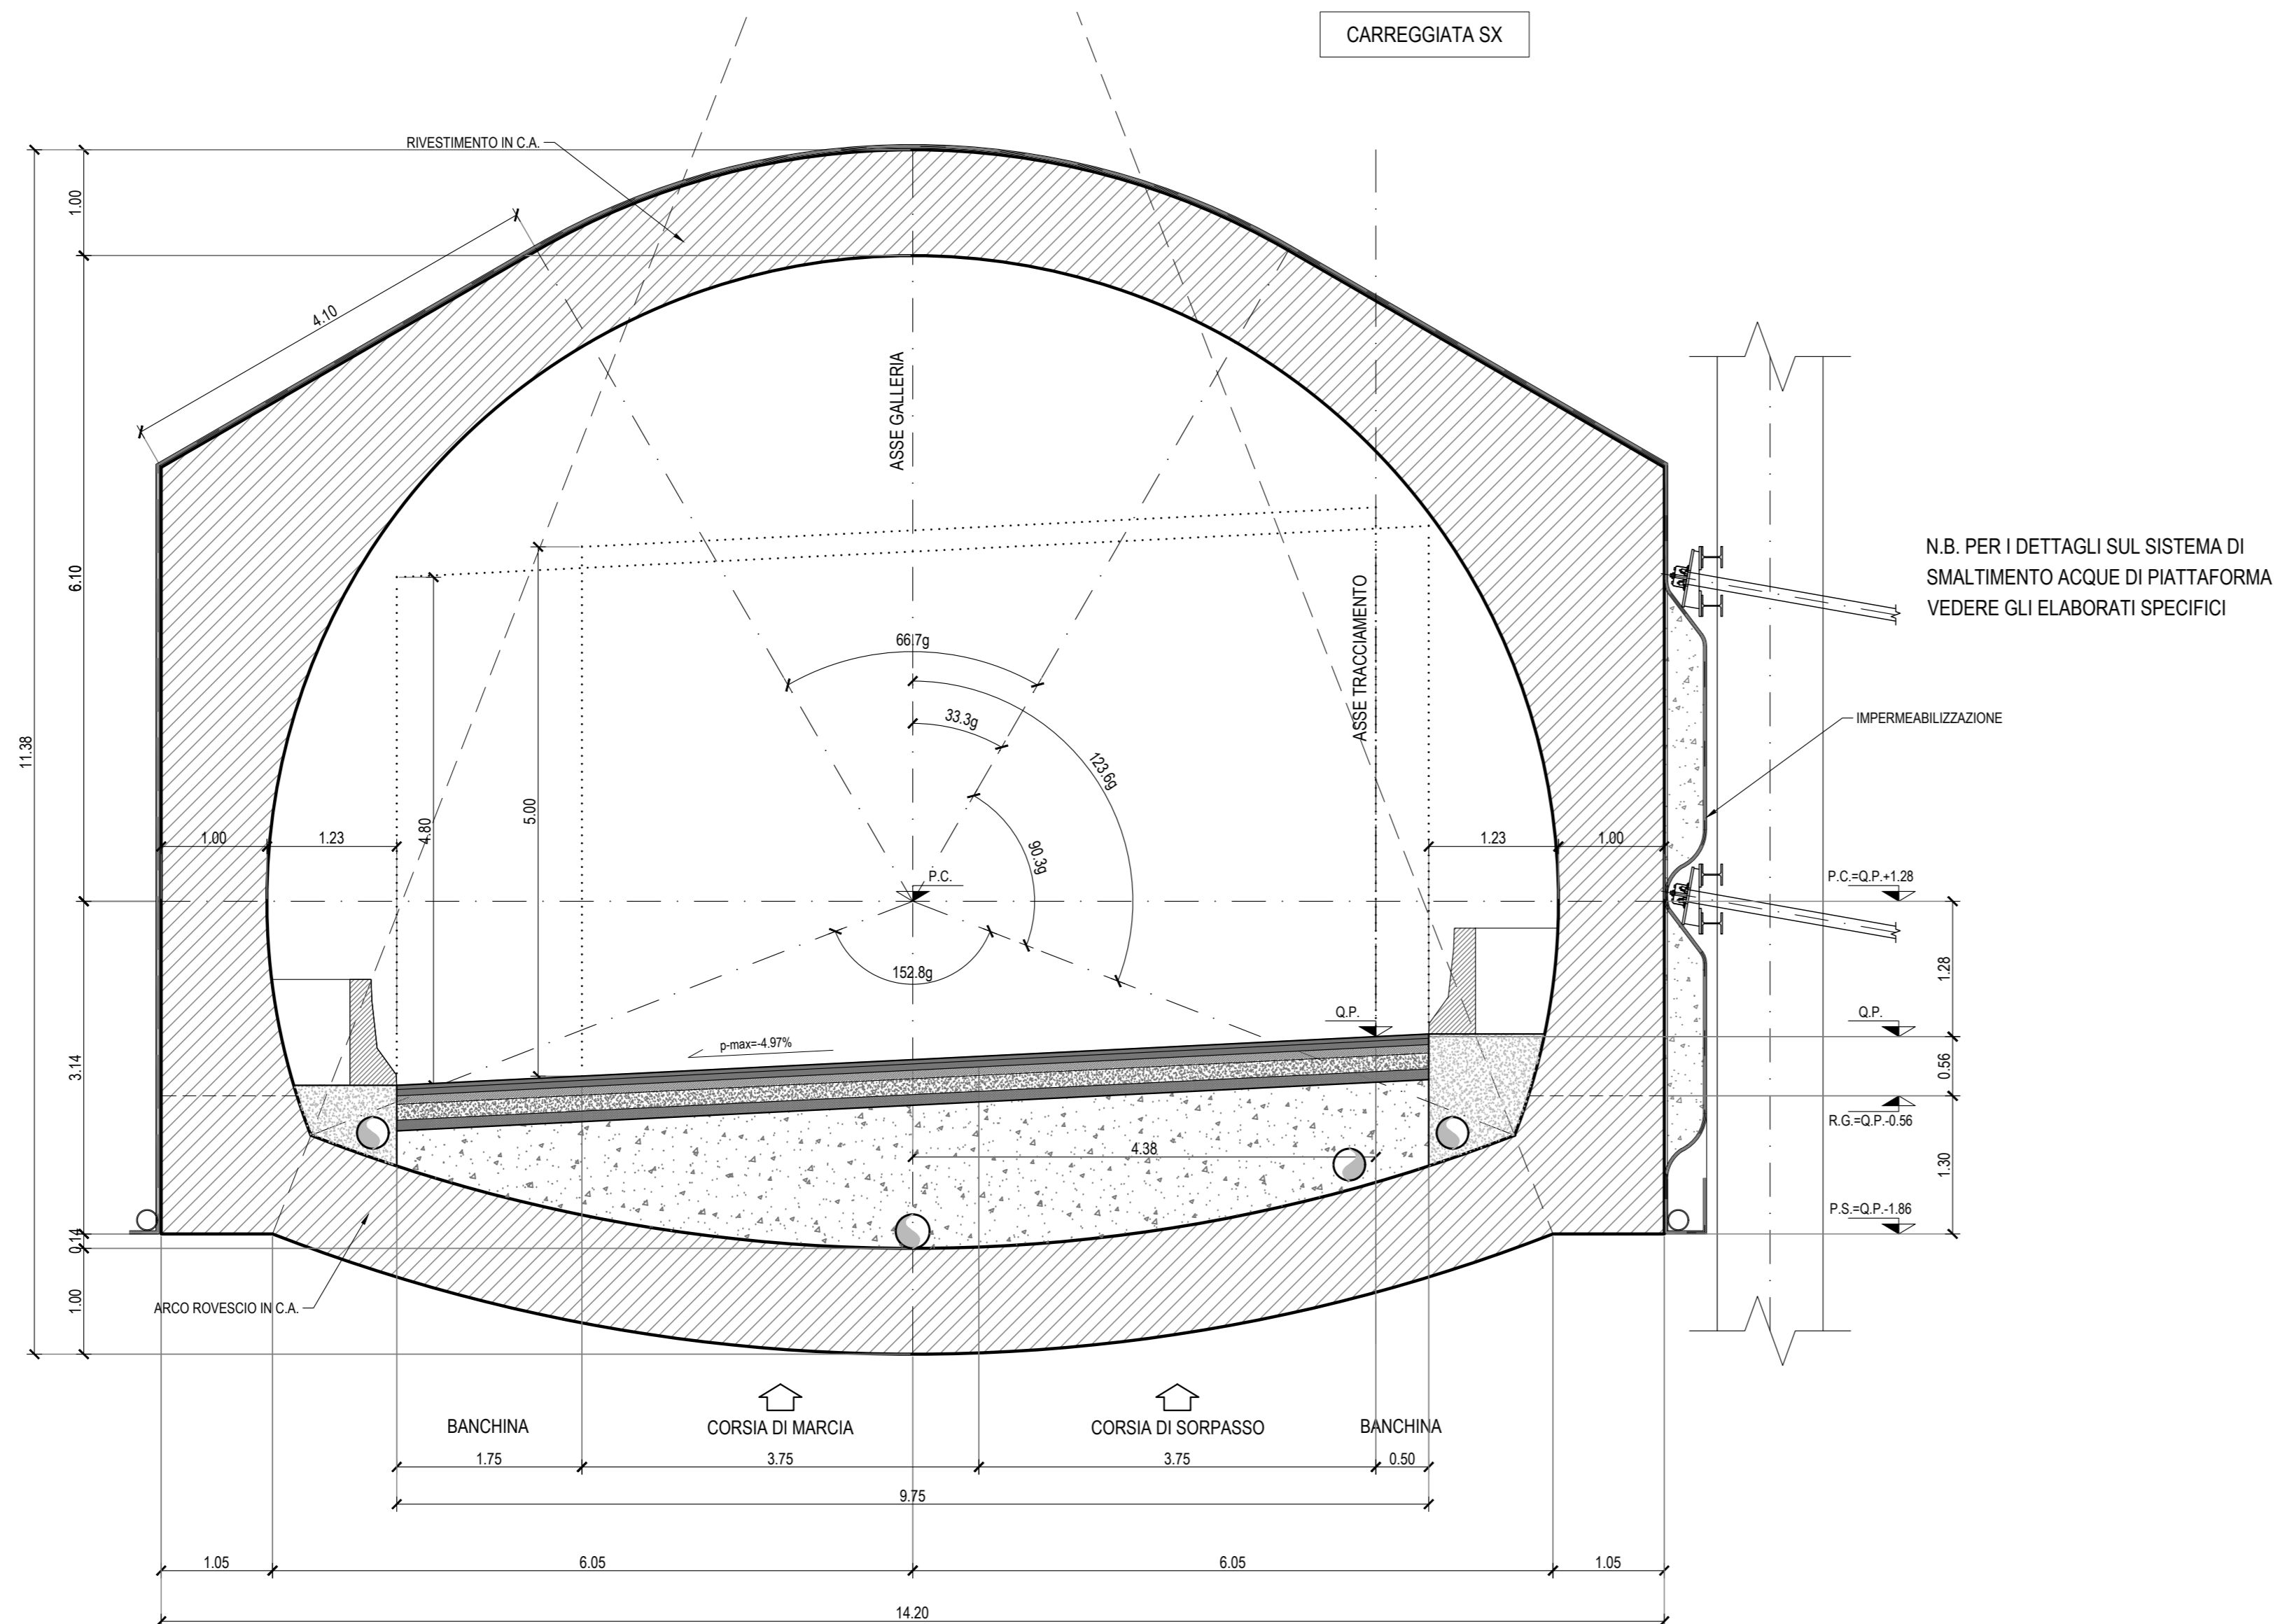

PARTICOLARE PARATA DEFINITIVA - RIVESTIMENTO E BOTOLE ISPEZIONE
SEZIONE TRASVERSALE
 Scala 1:100

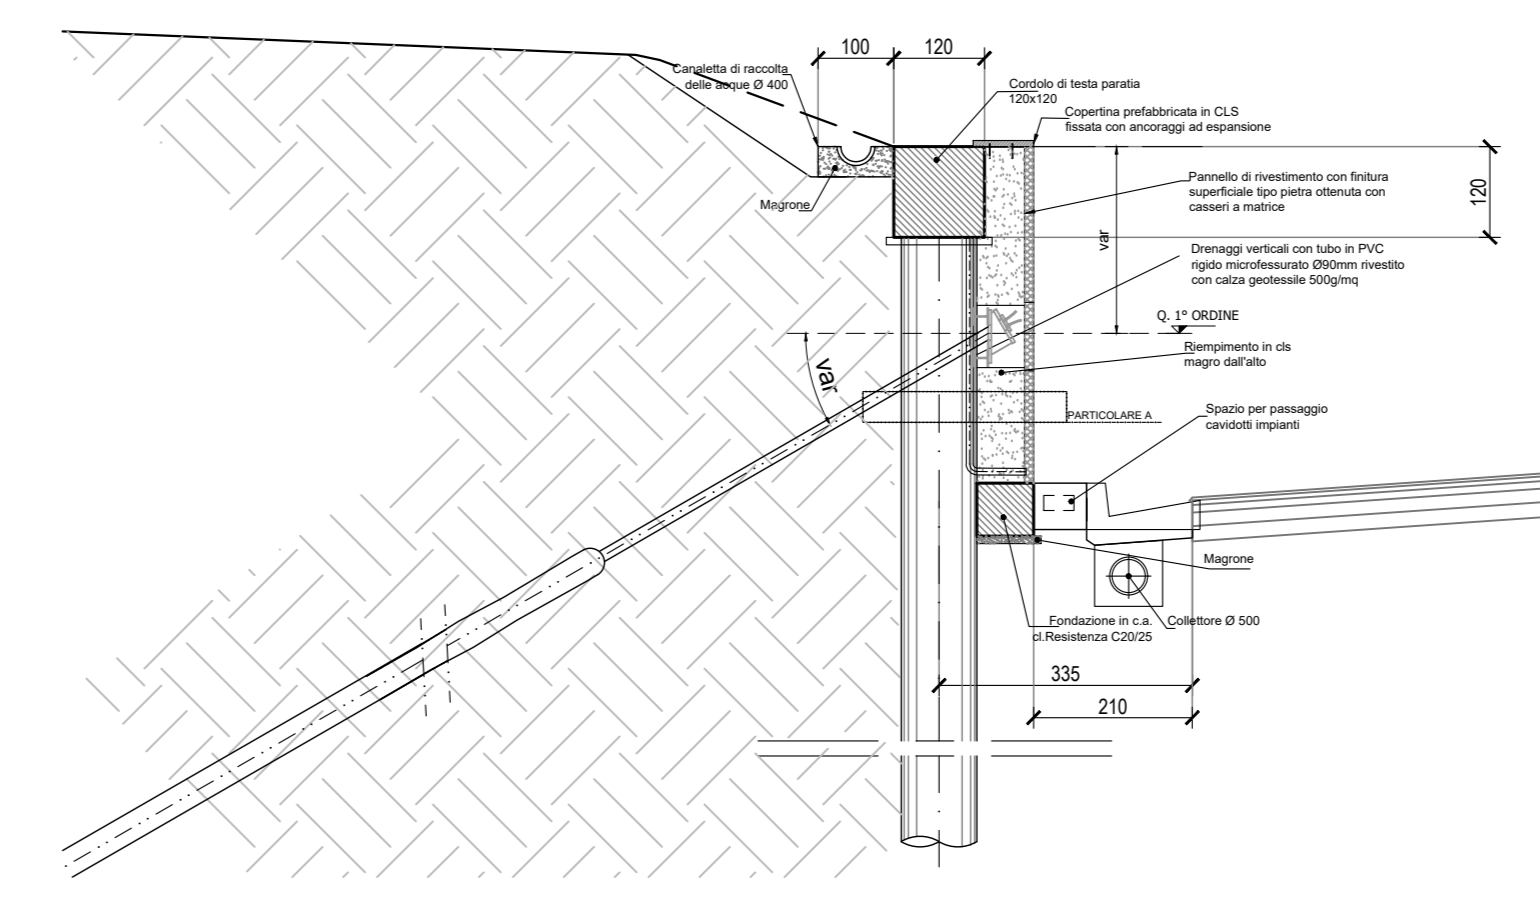

PARTICOLARE A
 Scala 1:20

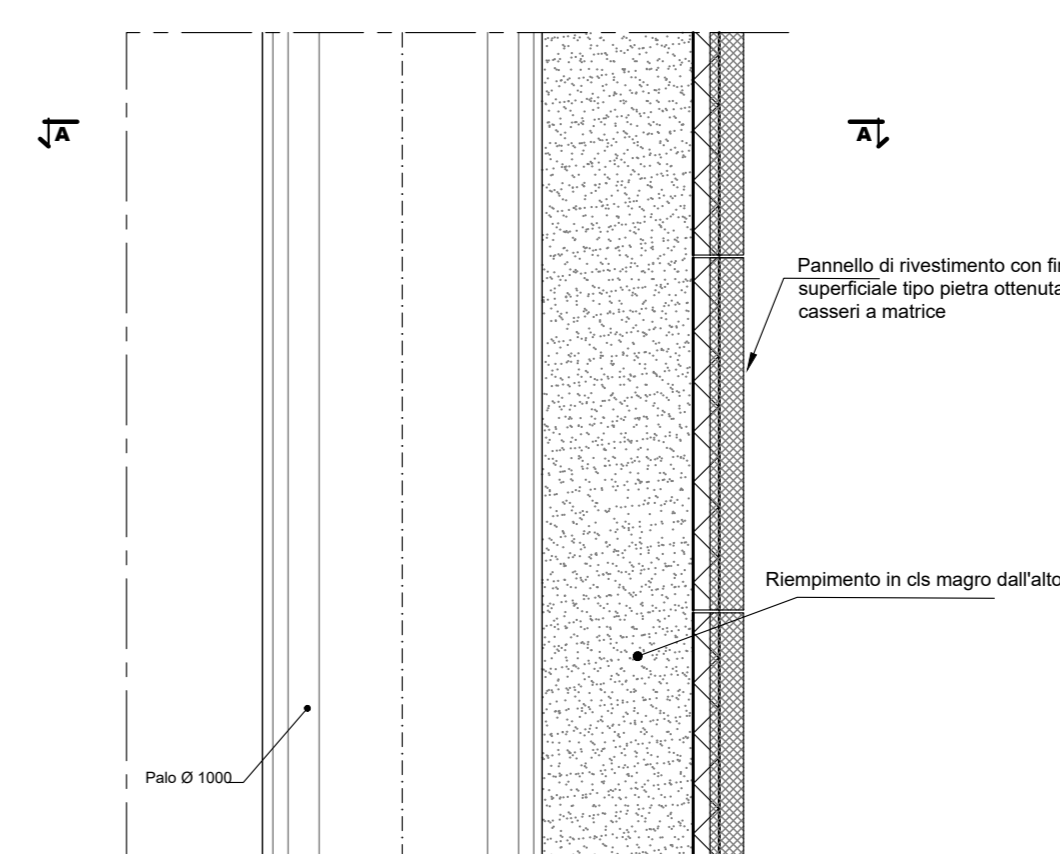

NOTE:
 Per la tabella materiali fare riferimento all'elaborato T04GN00STSC01C.

sanas
 GRUPPO FS ITALIANE
 Direzione Progettazione e Realizzazione Lavori

ITINERARIO RAGUSA-CATANIA
 Collegamento viario compreso tra lo Svincolo della S.S. 514 "di Chiaramonte" con la S.S. 115 e lo Svincolo della S.S. 194 "Ragusana"
 LOTTO 4 - Dallo svincolo n. 8 "Francofonte" (compreso) allo svincolo della "Ragusana" (escluso)

PROGETTO ESECUTIVO COD. **PA898**

PROGETTAZIONE: ATI SINTAGMA - GP INGEGNERIA - COOPROGETTI - GDG - ICARIA - OMNISERVICE

PROGETTISTA RESPONSABILE DELL'INTEGRAZIONE DELLE PRESTAZIONI SPECIALISTICHE:
 Dott. Ing. Mando Granieri
 Ordine degli Ingegneri della Prov. di Perugia n° A351

IL GRUPPO DI PROGETTAZIONE:
MANDATARIA:
 SINTAGMA
 Dott. Ing. P. Grassi
 Dott. Ing. F. Bazzani
 Dott. Arch. A. Barattini
 Dott. Ing. A. Basso

MANDANTI:
 G. Grassi
 A. Spaventi
 M. Marretti
 E.A.E. Conti
 F. Fanti
 P. Grassi
 G. Fanti

IL GEOLOGO:
 Dott. Geol. Giorgio Compagni
 Ordine dei Geologi della Regione Umbra n° 108

IL COORDINATORE PER LA SICUREZZA IN FASE DI PROGETTAZIONE:
 Dott. Ing. Filippo Pambianco
 Ordine degli Ingegneri della Provincia di Perugia n° A1373

VISTO IL RESPONSABILE DEL PROCEDIMENTO
 Dott. Ing. Luigi Mupo

OPERE IN SOTTERRANEO
GALLERIA ARTIFICIALE FRANCOFONTE: IMBOCCO SUD
Imb S - Sistemazione definitiva - Galleria Artificiale profilo e carpenteria - Carr. SX

CODICE PROGETTO	UV. PROJ.	N. PROJ.	REVISIONE	SCALA:	
LQ408Z E 2101			C	1:50/1:100	
NOME FILE					
T04GA02OSTD105					
C	Revisione a seguito di Rapporto di Verifica	Nov 2021	M.Rinaldi	E.Mancoske	A.Grandi
B	Revisione a seguito istruttoria ANAS	Set 2021	M.Rinaldi	E.Mancoske	A.Grandi
A	Emissione	Ott 2021	M.Rinaldi	E.Mancoske	A.Grandi
REV.	DESCRIZIONE	DATA	REDATTO	VERIFICATO	APPROVATO