



CP2 Sezione Trasversale Sottovia 1° Fase
1:100

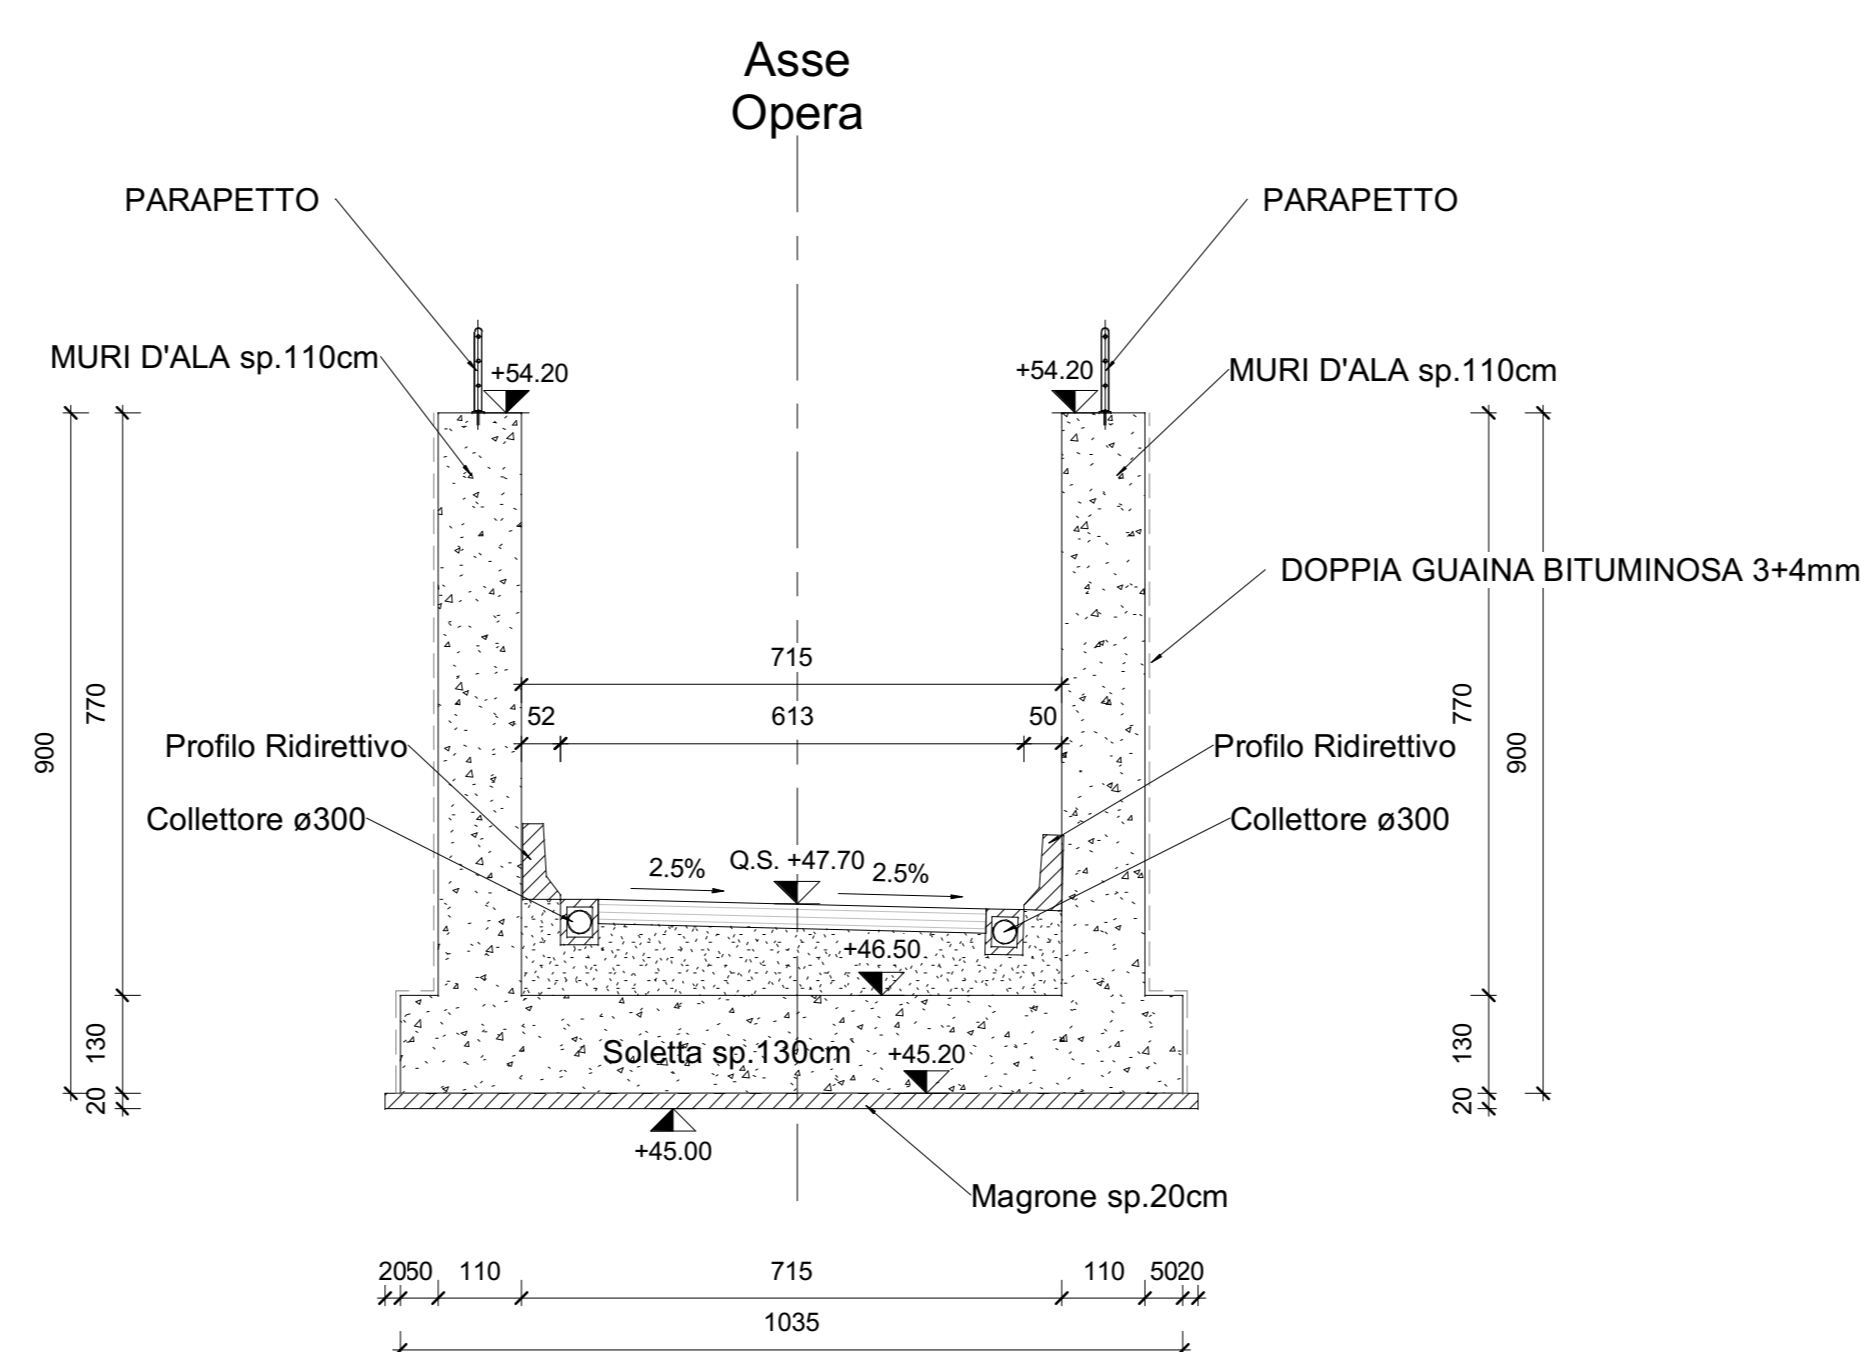

CP5 Sezione Trasversale muro d'ala monte
1:100

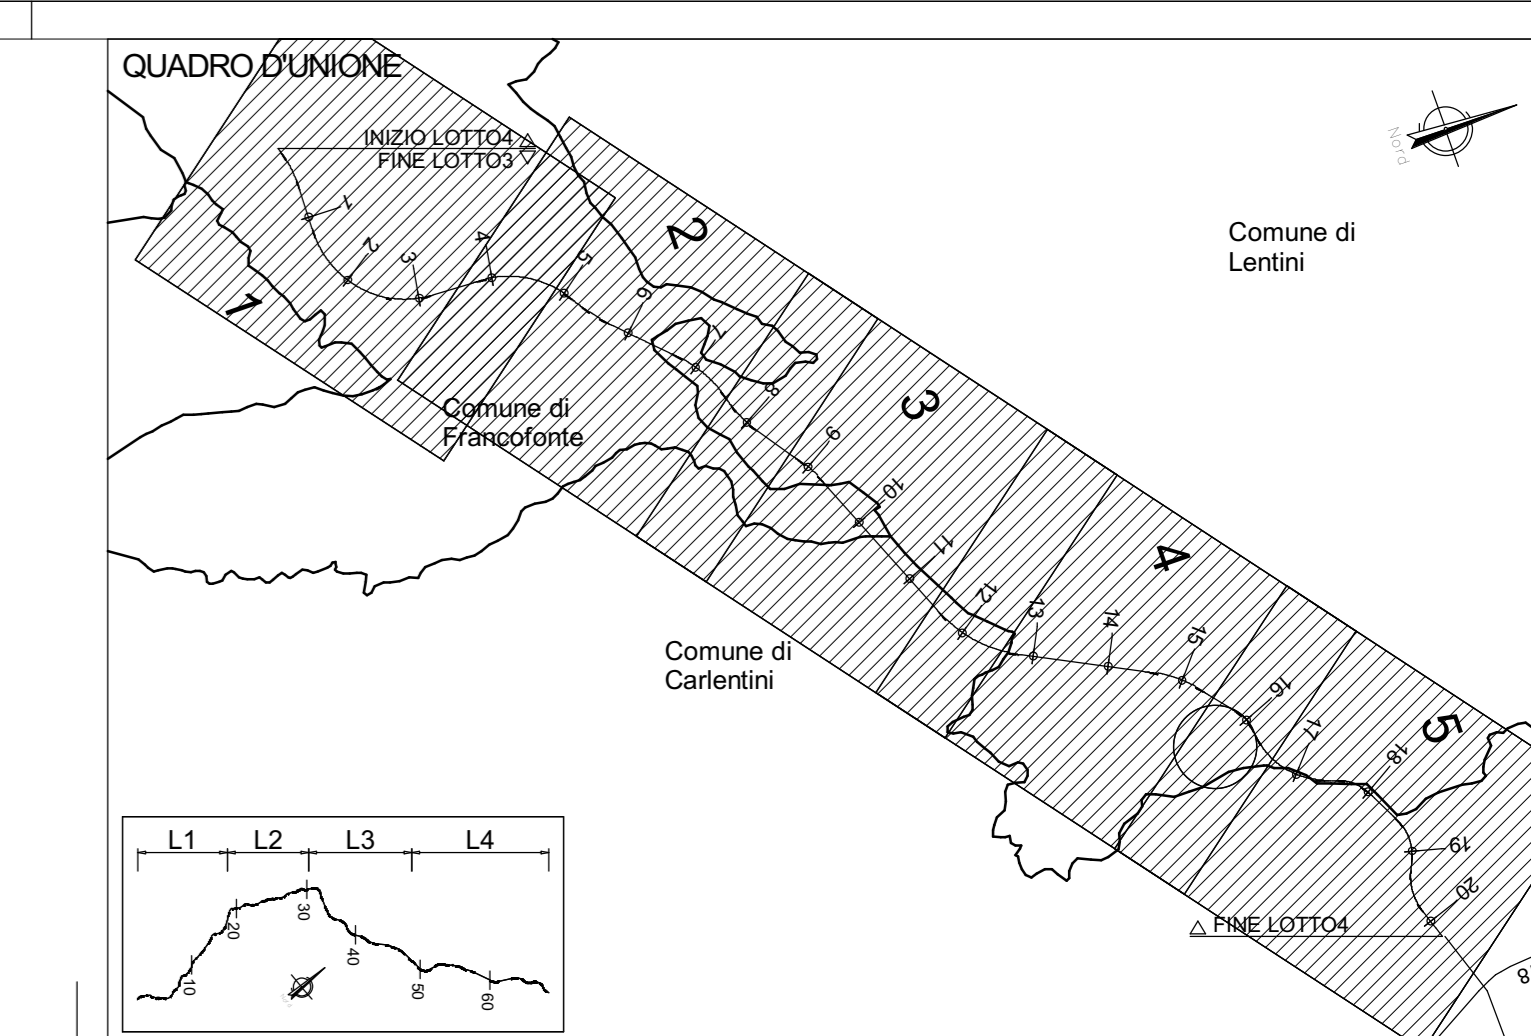

CP3 Sezione Trasversale Sottovia 2° Fase
1:100

NOTA: PER LA TABELLA MATERIALI VEDERE ELABORATO: T03EG04GENSC01.dwg

sanas
GRUPPO FS ITALIANE

Direzione Progettazione e Realizzazione Lavori

ITINERARIO RAGUSA-CATANIA
Collegamento viario compreso tra lo Svincolo della S.S. 514 "di Chiaramonte" con la S.S. 115 e lo Svincolo della S.S. 194 "Ragusana"
LOTTO 4 - Dallo svincolo n. 8 "Francoforte" (compreso) allo svincolo della "Ragusana" (escluso)

PROGETTO ESECUTIVO COD: PA898

PROGETTISTA RESPONSABILE DELL'INTEGRAZIONE DELLE PRESTAZIONI SPECIALIZZATE:
Dott. Ing. Nando Granieri
Ordine degli Ingegneri della Prov. di Perugia n° 4311

IL GRUPPO DI PROGETTAZIONE:
MANDATARI:
Dott. Ing. N. Granieri
Dott. Ing. F. Biondani

IL COORDINATORE PER LA SICUREZZA IN FASE DI PROGETTAZIONE:
Dott. Ing. Filippo Farnabico
Ordine degli Ingegneri della Provincia di Perugia n° 41373

VISTO IL RESPONSABILE DEL PROCEDIMENTO:
Dott. Ing. Luigi Mago

LOTTO 4
OPERE D'ARTE MINORI
SOTTOVIA (AL KM 6+374 EX LOTTO 7)
Disegno d'insieme
Pianta, profili e sezioni

CODICE PROGETTO	UV. PROJ.	N. PROJ.	REVISIONE	SCALA:
LQ408Z	E	2101	T04ST04STRDIO1	B
REV-B	Revisione a seguito istruttoria Anas - Set 2021	04/2021	04/2021	04/2021
REV-A	Emissione	04/2021	04/2021	04/2021
REV.	DESCRIZIONE	DATA	REDATTO	VERIFICATO