




CP1 Sezione Longitudinale Sottovia - Carpentaria
1 : 50

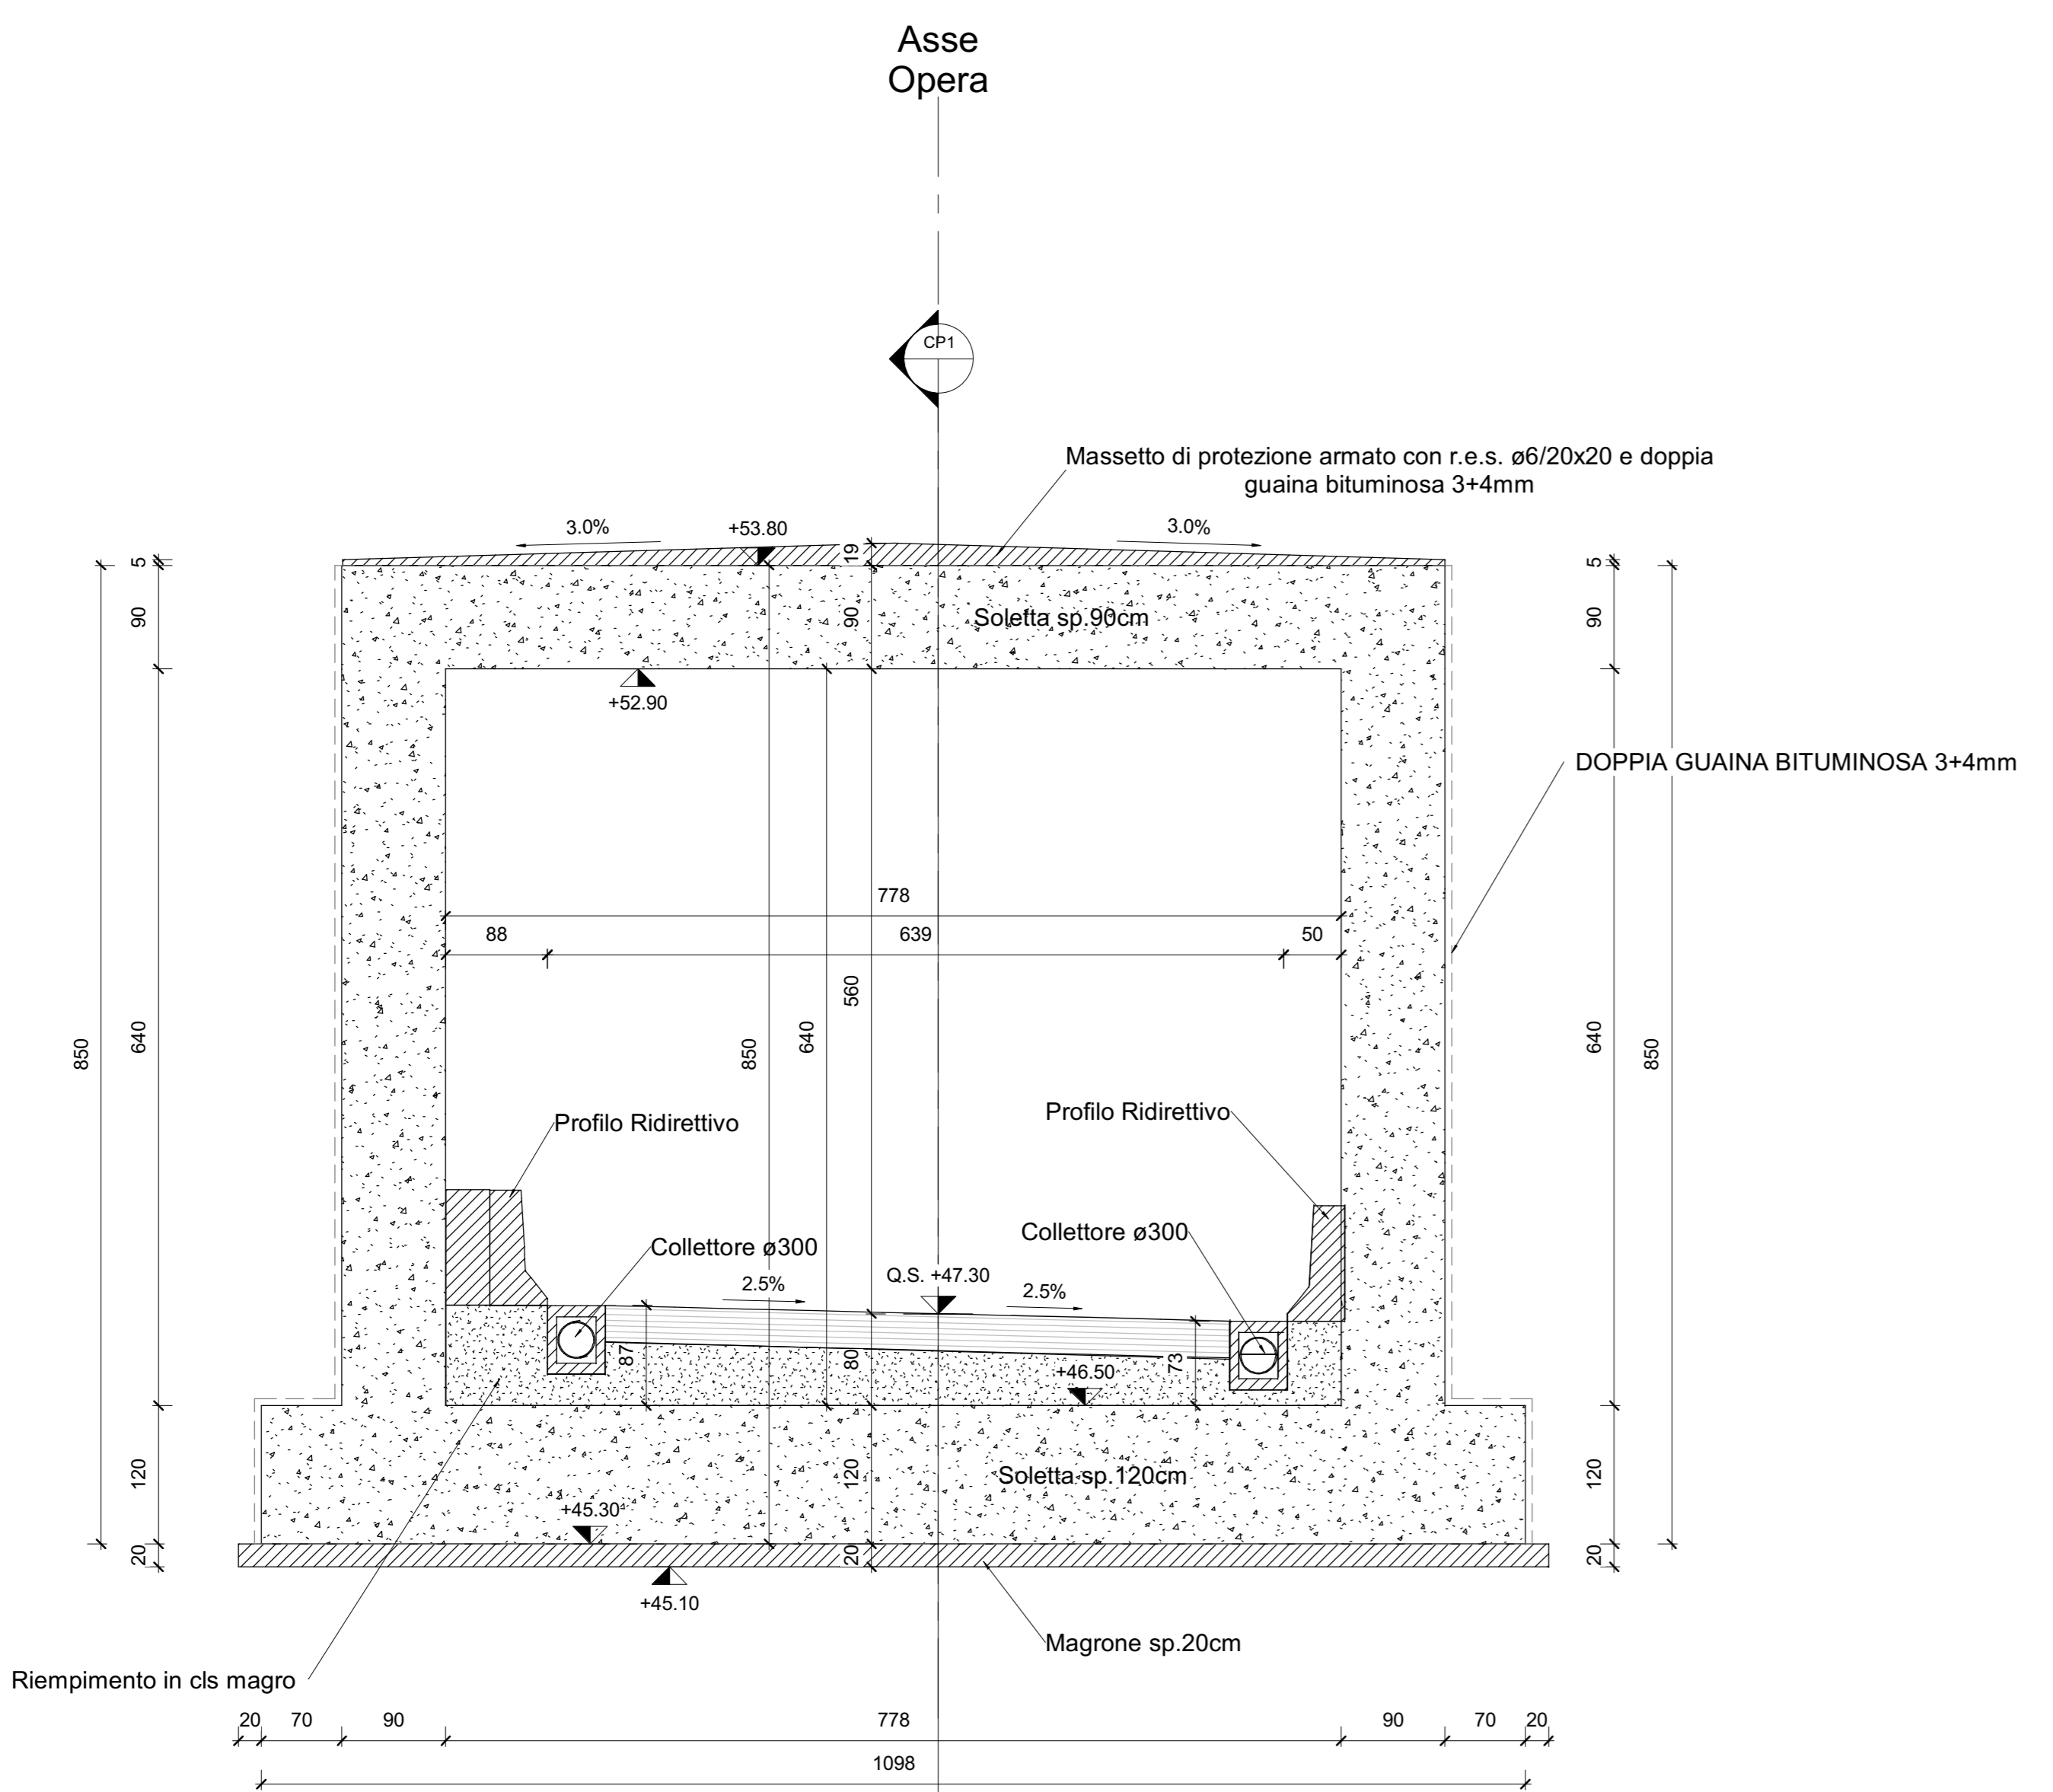

CP2 Sezione Trasversale Sottovia 1ª Fase - Carpentaria
1 : 50

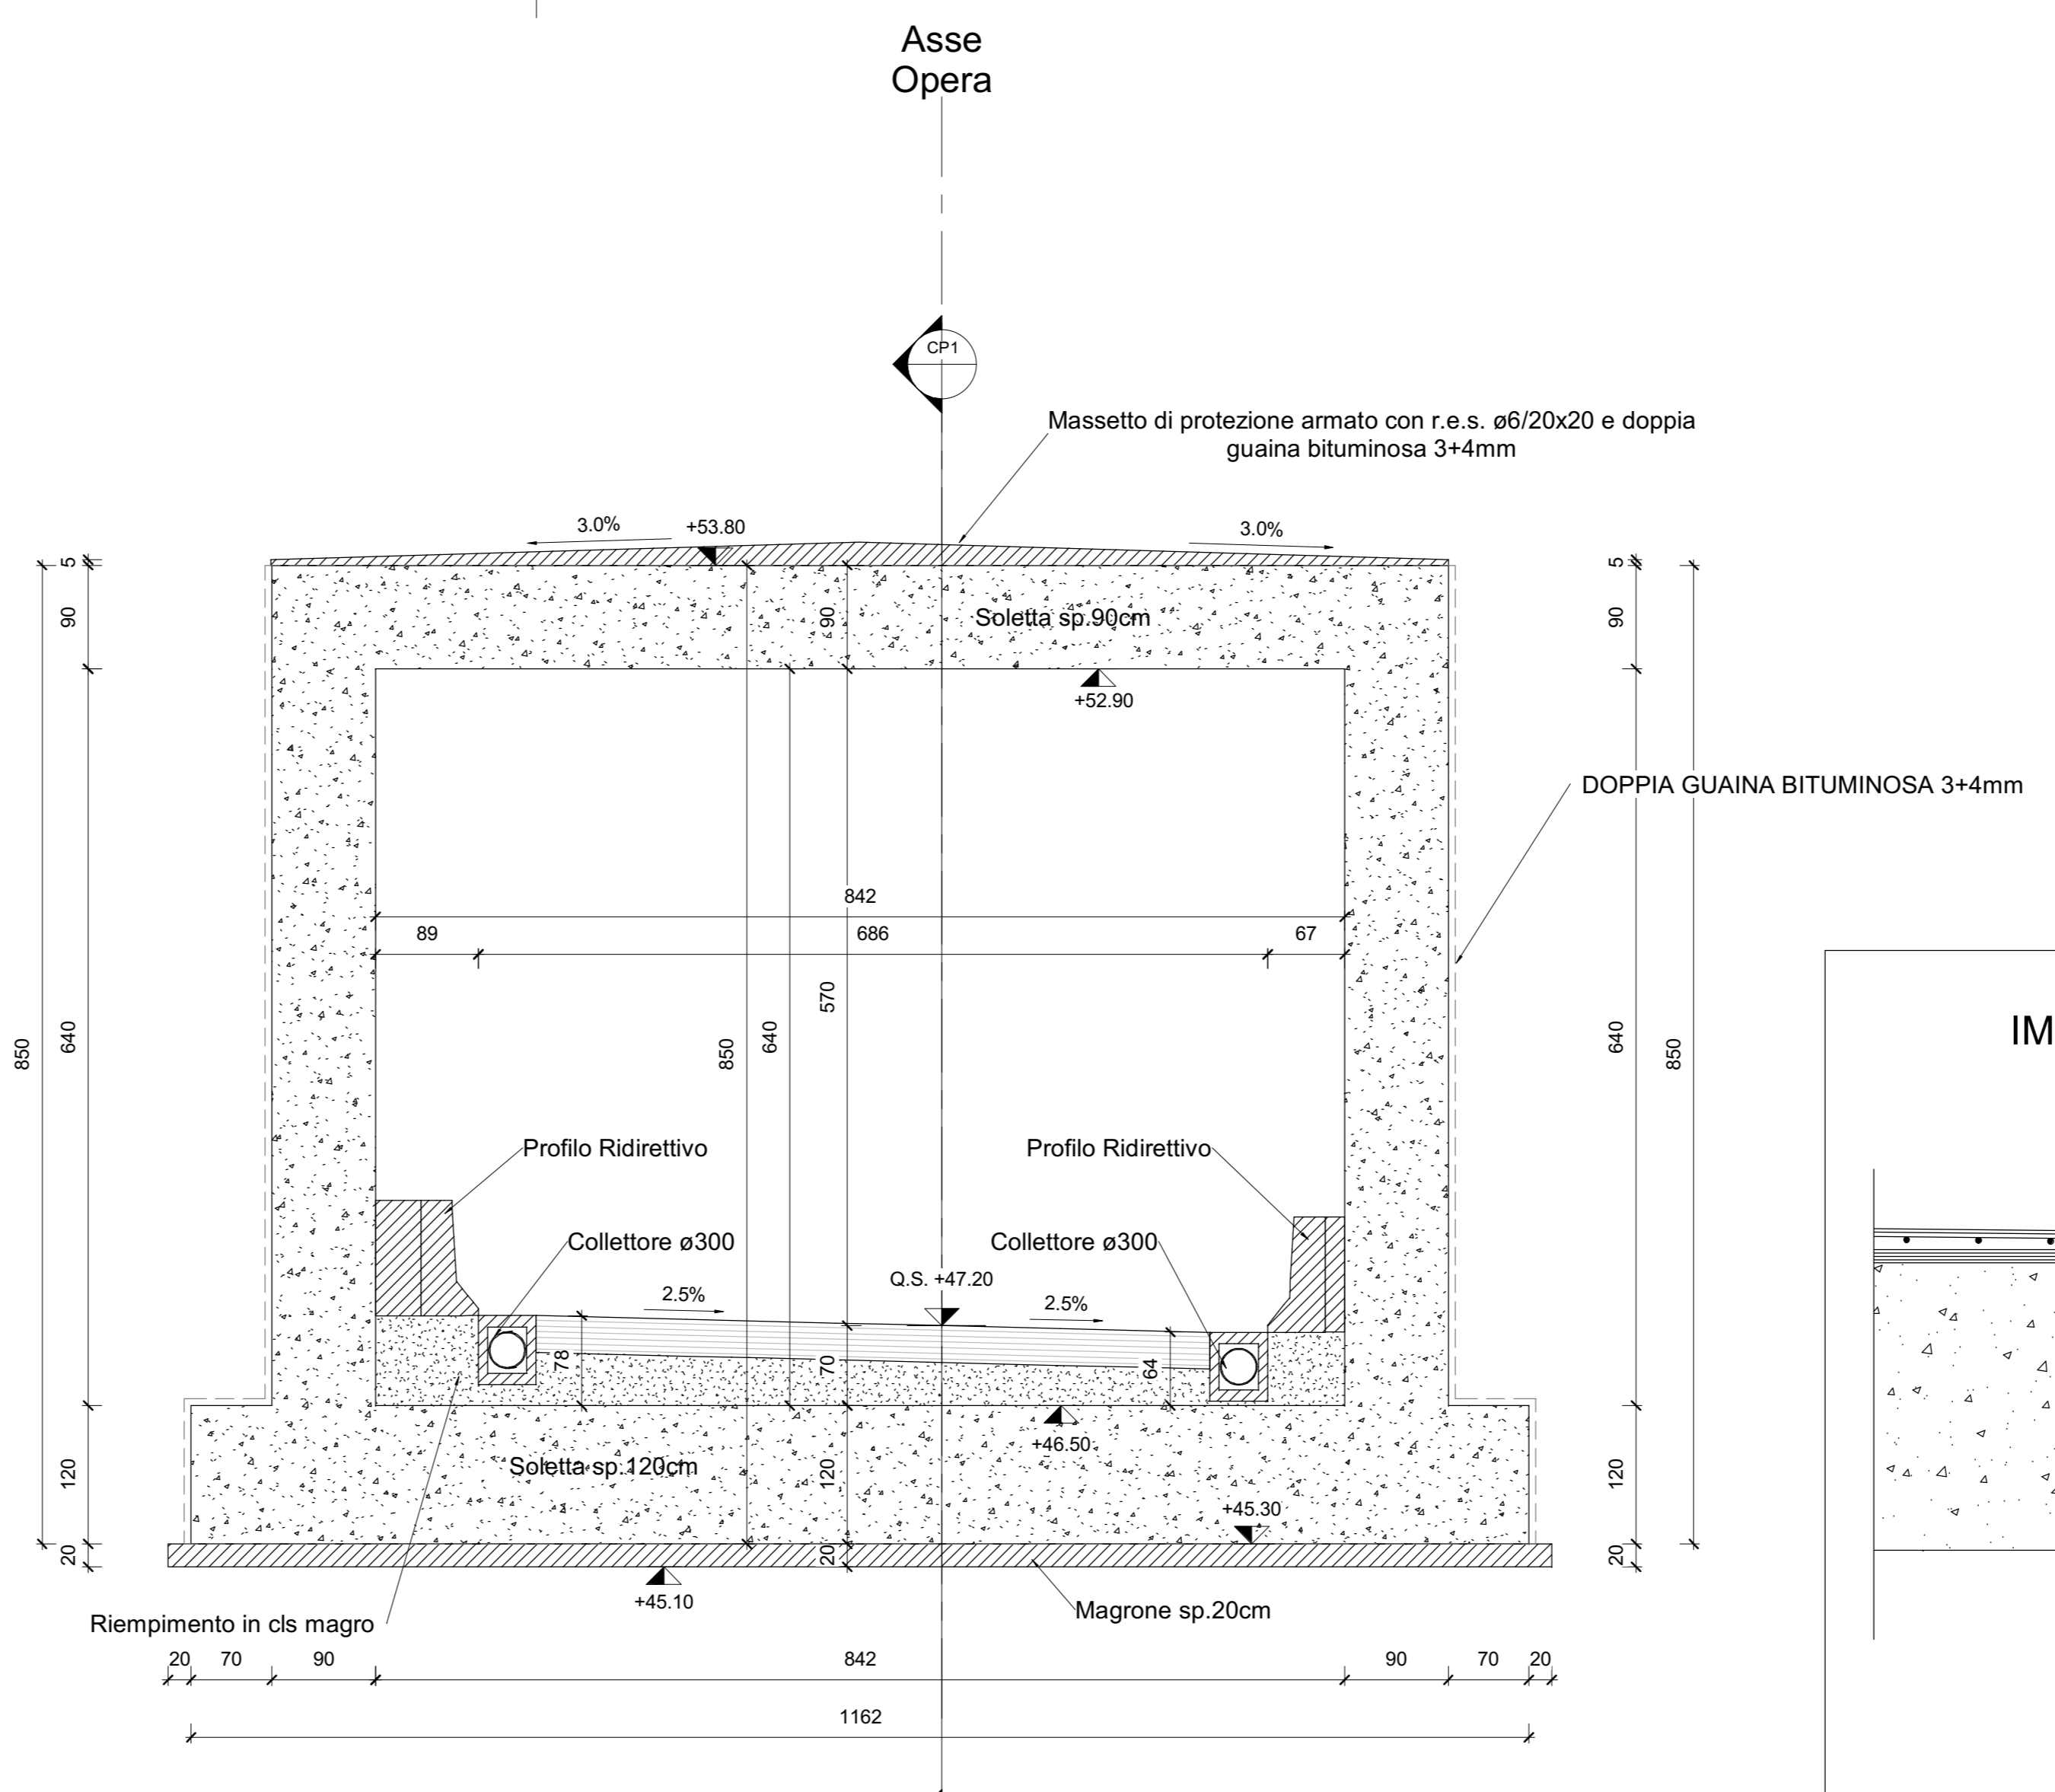

CP3 Sezione Trasversale Sottovia 2ª Fase - Carpentaria
1 : 50

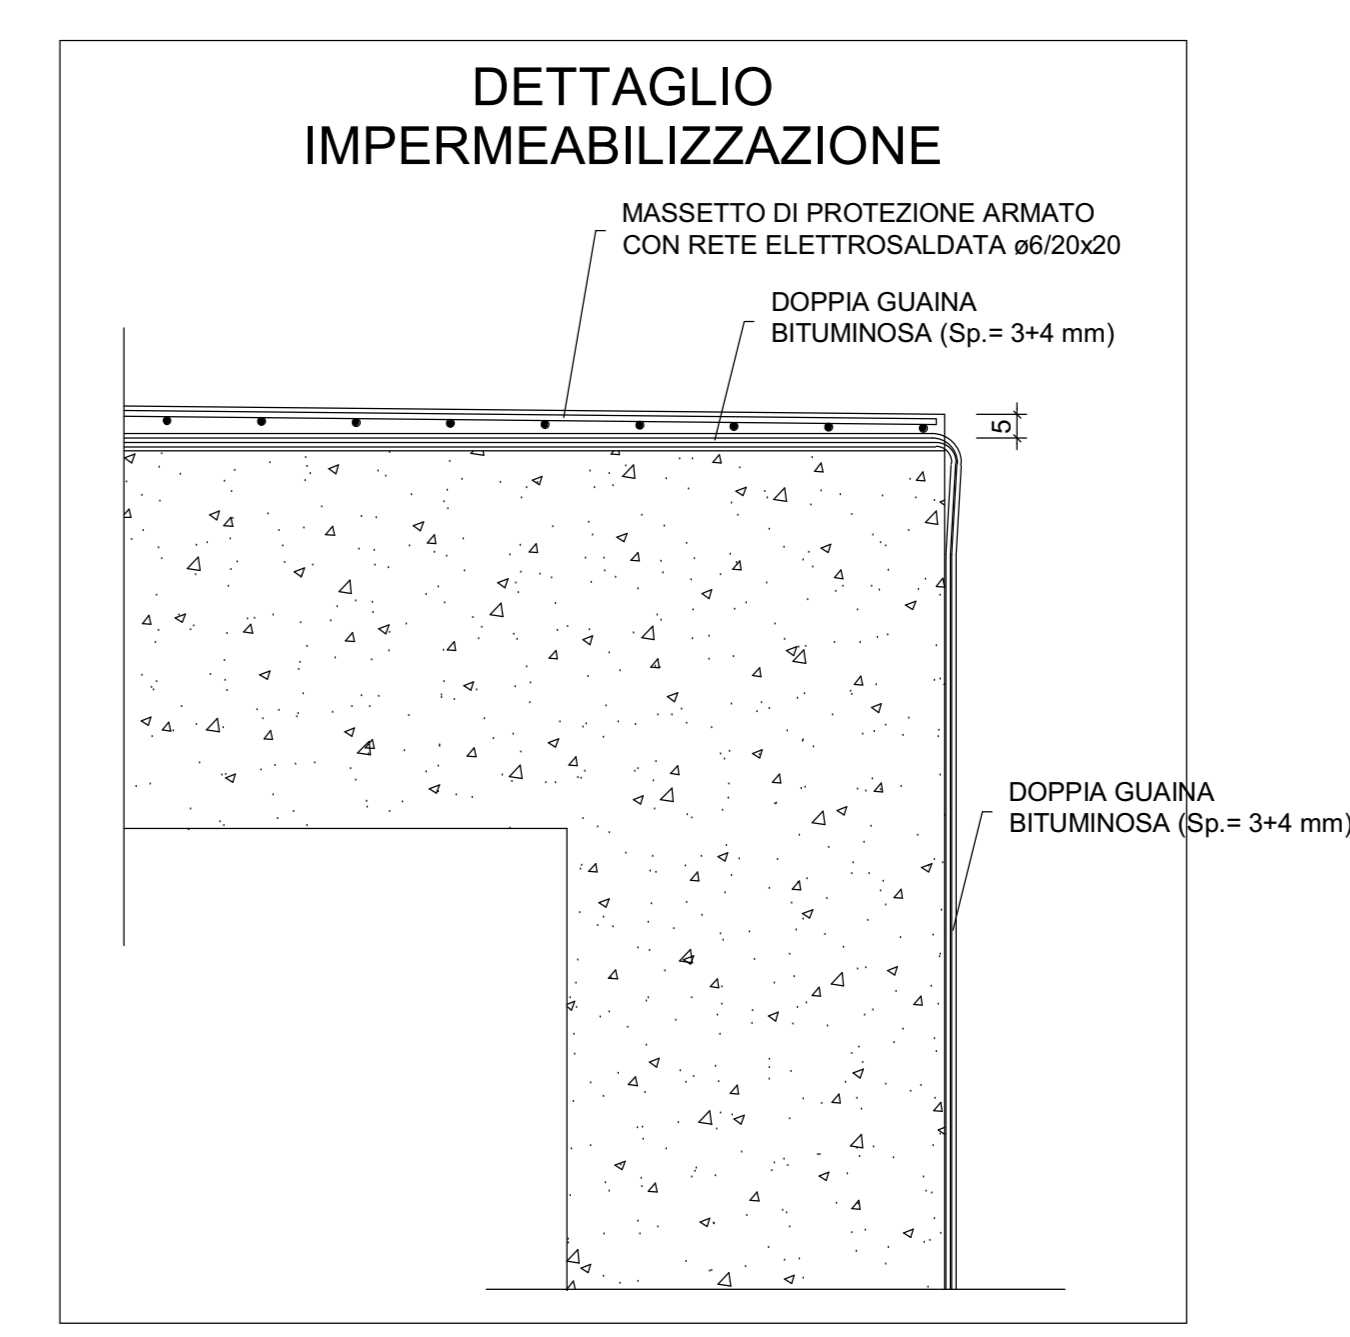

NOTA: PER LA TABELLA MATERIALI VEDERE ELABORATO: T03EG04GENSC01.dwg

sanas
GRUPPO FS ITALIANE

Direzione Progettazione e Realizzazione Lavori

ITINERARIO RAGUSA-CATANIA
Collegamento viario compreso tra lo Svincolo della S.S. 514 "di Chiaramonte" con la S.S. 115 e lo Svincolo della S.S. 194 "Ragusana"
LOTTO 4 - Dallo svincolo n. 8 "Francfonte" (compreso) allo svincolo della "Ragusana" (escluso)

PROGETTO ESECUTIVO COD. **PA898**

PROGETTAZIONE: ATI SINTAGMA - GP INGEGNERIA - COOPROGETTI-GDG - ICARIA - OMNISERVICE

PROGETTISTA RESPONSABILE DELL'INTEGRAZIONE DELLE PRESTAZIONI SPECIALISTICHE:
Dott. Ing. Nando Graneri
Ordine degli Ingegneri della Prov. di Perugia n° A311

IL GRUPPO DI PROGETTAZIONE:
#Sintagma
Dott. Ing. G. Cusani
Dott. Ing. A. Graneri
Dott. Ing. F. Marone
Dott. Ing. L. Raguso
Dott. Ing. G. Cusani
Dott. Ing. A. Graneri
Dott. Ing. F. Marone
Dott. Ing. L. Raguso

IL GEOLOGICO:
Dott. Geol. Giorgio Corraighi
Ordine dei Geologi della Regione Umbria n° 108

IL COORDINATORE PER LA SICUREZZA IN FASE DI PROGETTAZIONE:
Dott. Ing. Filippo Farnabico
Ordine degli Ingegneri della Provincia di Perugia n° A1373

VISTO IL RESPONSABILE DEL PROCESSIONE
Dott. Ing. Luigi Mago

IL RESPONSABILE DEL PROCESSIONE:
Dott. Ing. F. Agnello

LOTTO 4
OPERE D'ARTE MINORI
SOTTOVIA (AL KM 6+374 EX LOTTO 7)
Carpenteria sottovia ed imbocchi
Carpenteria scolare

CODICE PROGETTO	UV. PROG.	N. PROG.	NOVITÀ/PROG. PREV.	REVISIONE	SCALA:
LQ4108Z	E	2101	T04ST04STRCP01	B	1 : 50

REV.	DESCRIZIONE	DATA	REDATTO	VERIFICATO	APPROVATO
REV-B	Revisione a seguito istruttoria Anas - Set 2021	Set 2021	RF	RF	RF
REV-A	Emissione	Set 2021	RF	RF	RF