



Sezione A-A

Scala 1:50

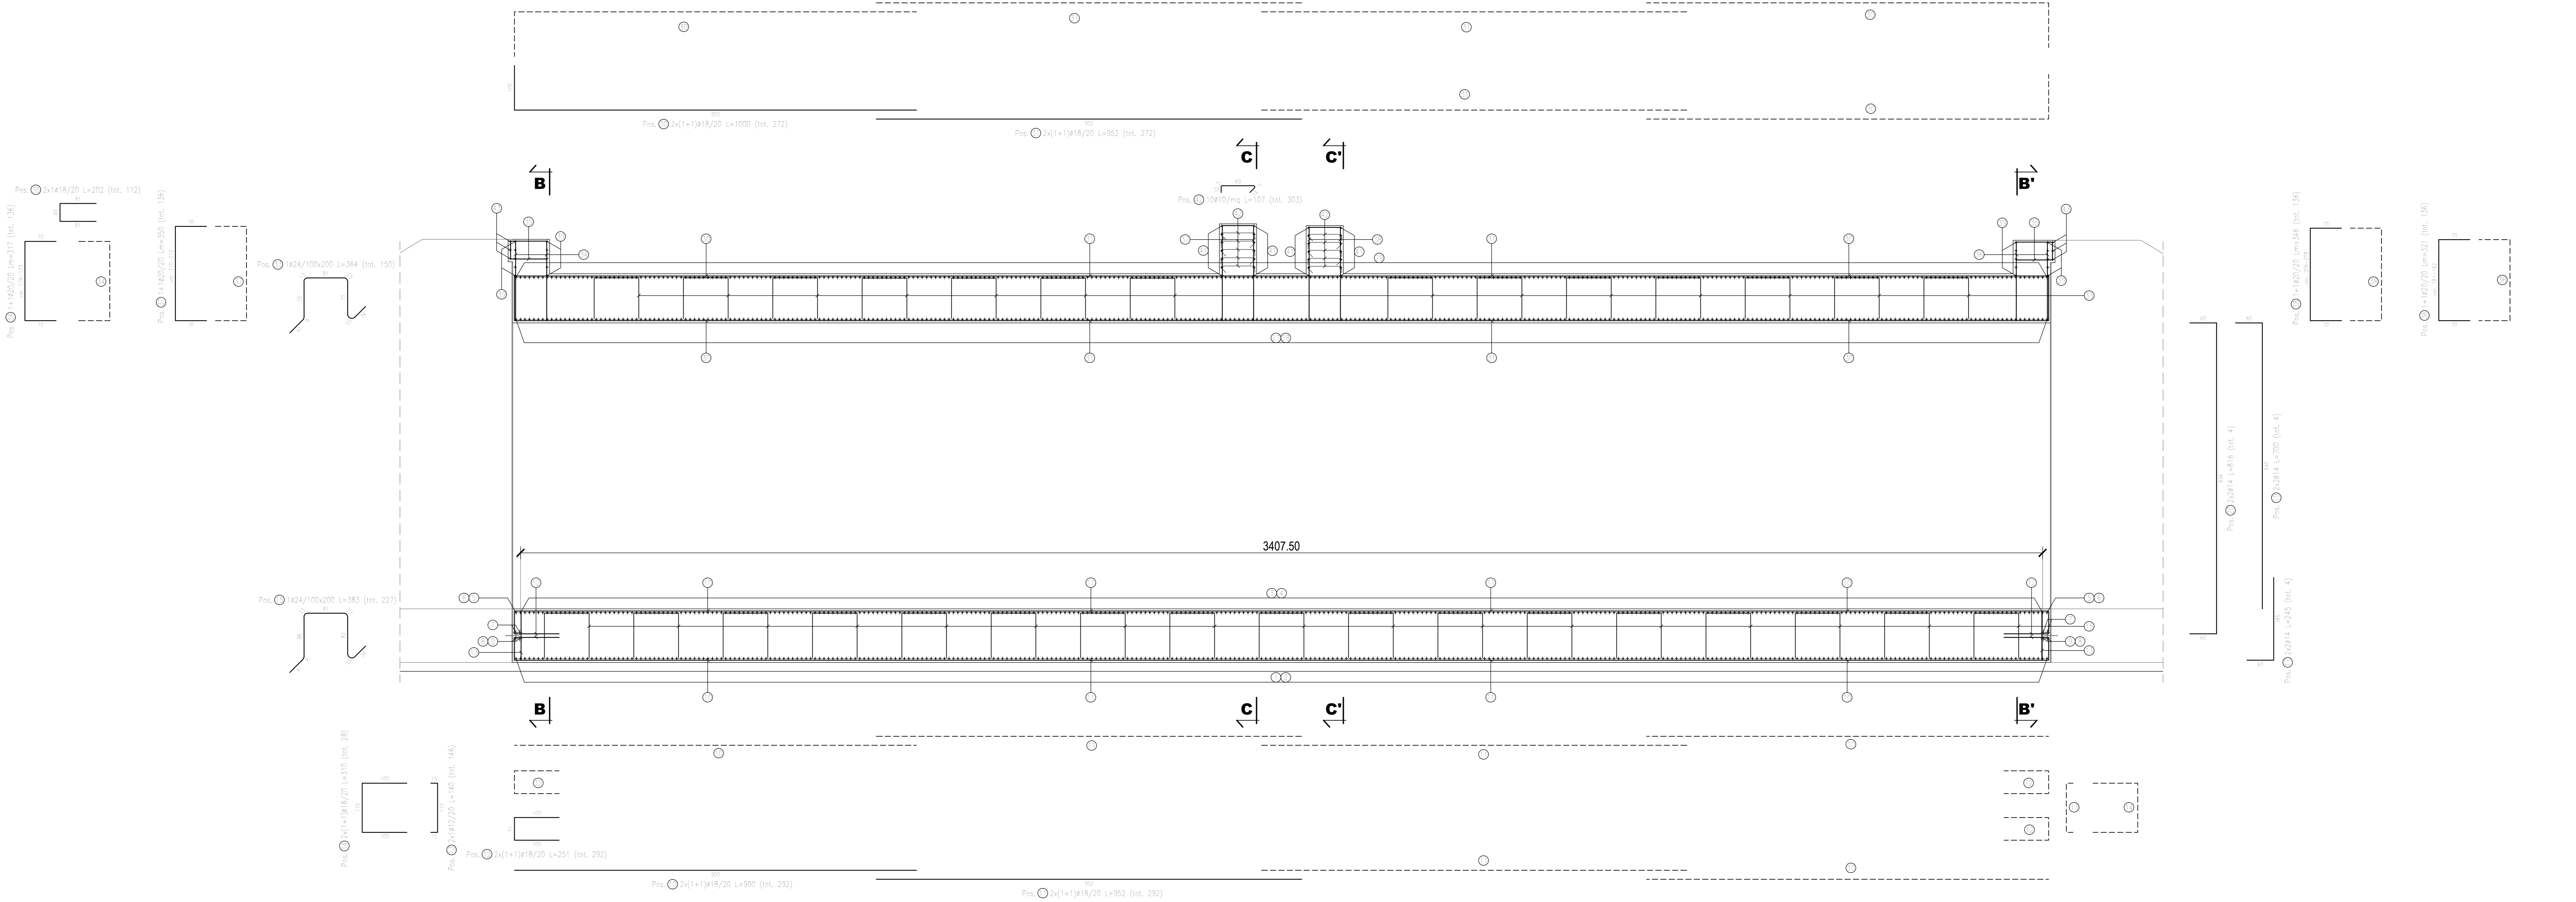


Sezione B-B / B'-B'

Scala 1:50

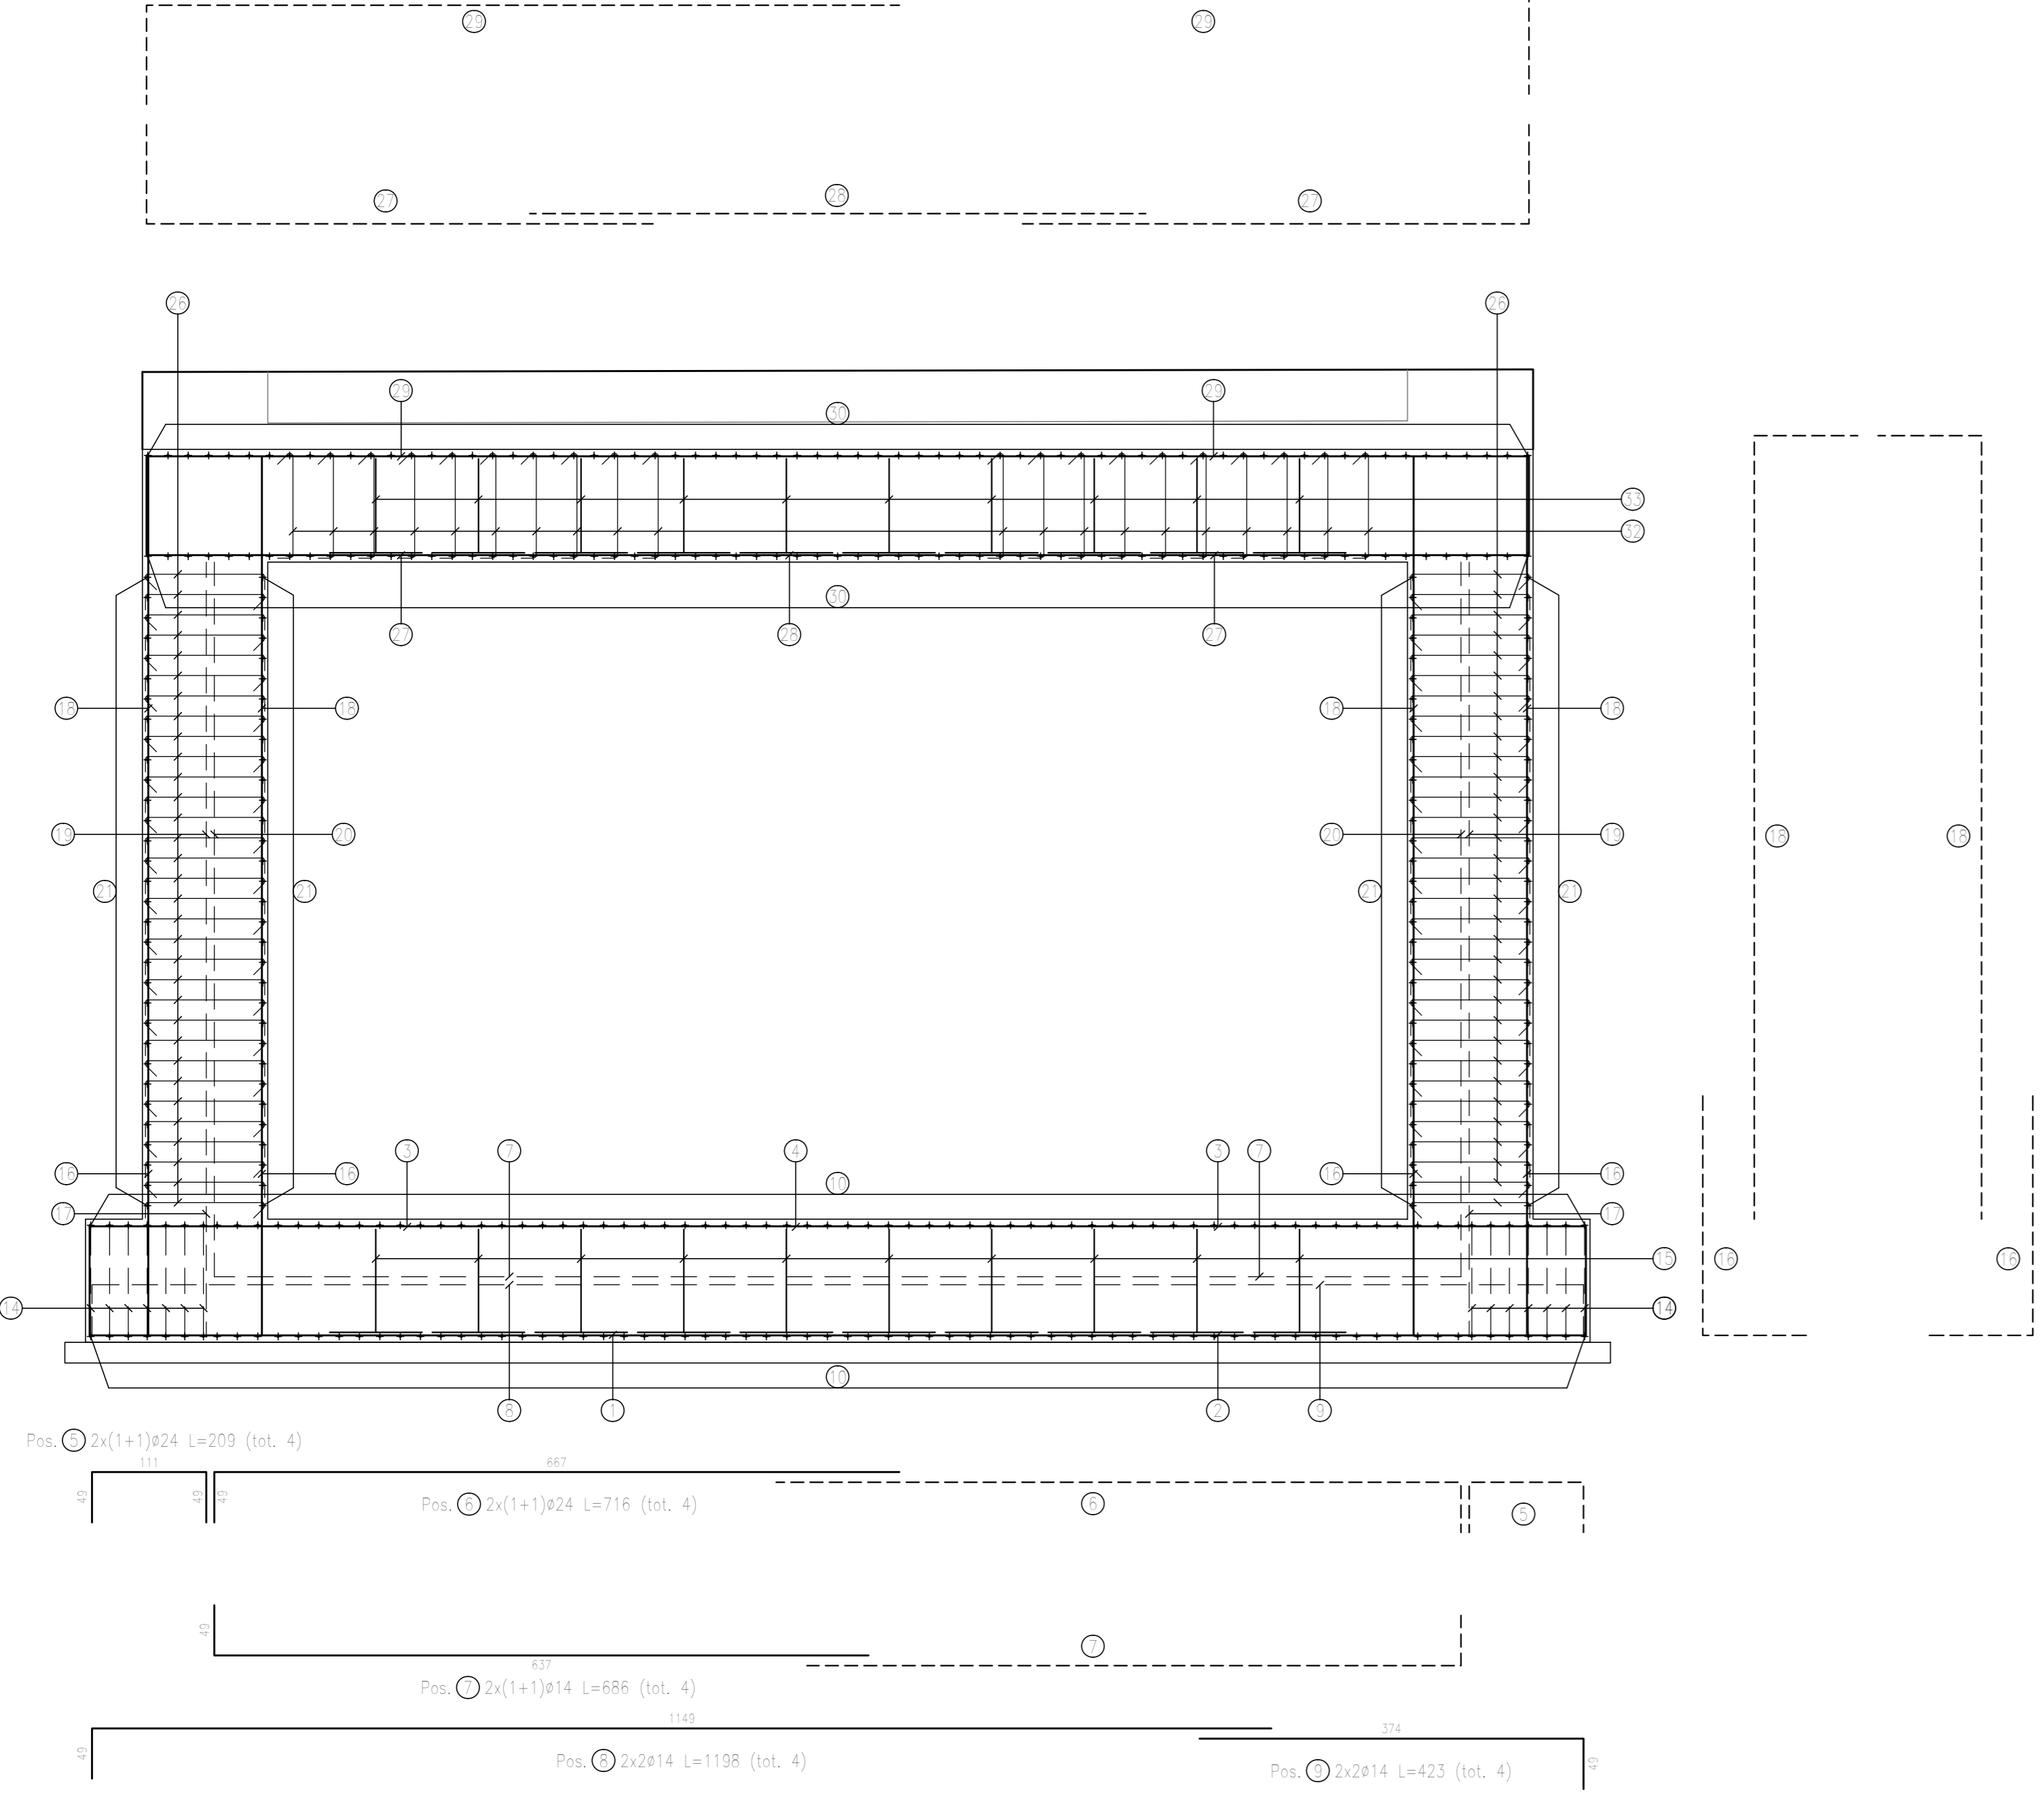

Sezione C-C / C'-C'

Scala 1:50

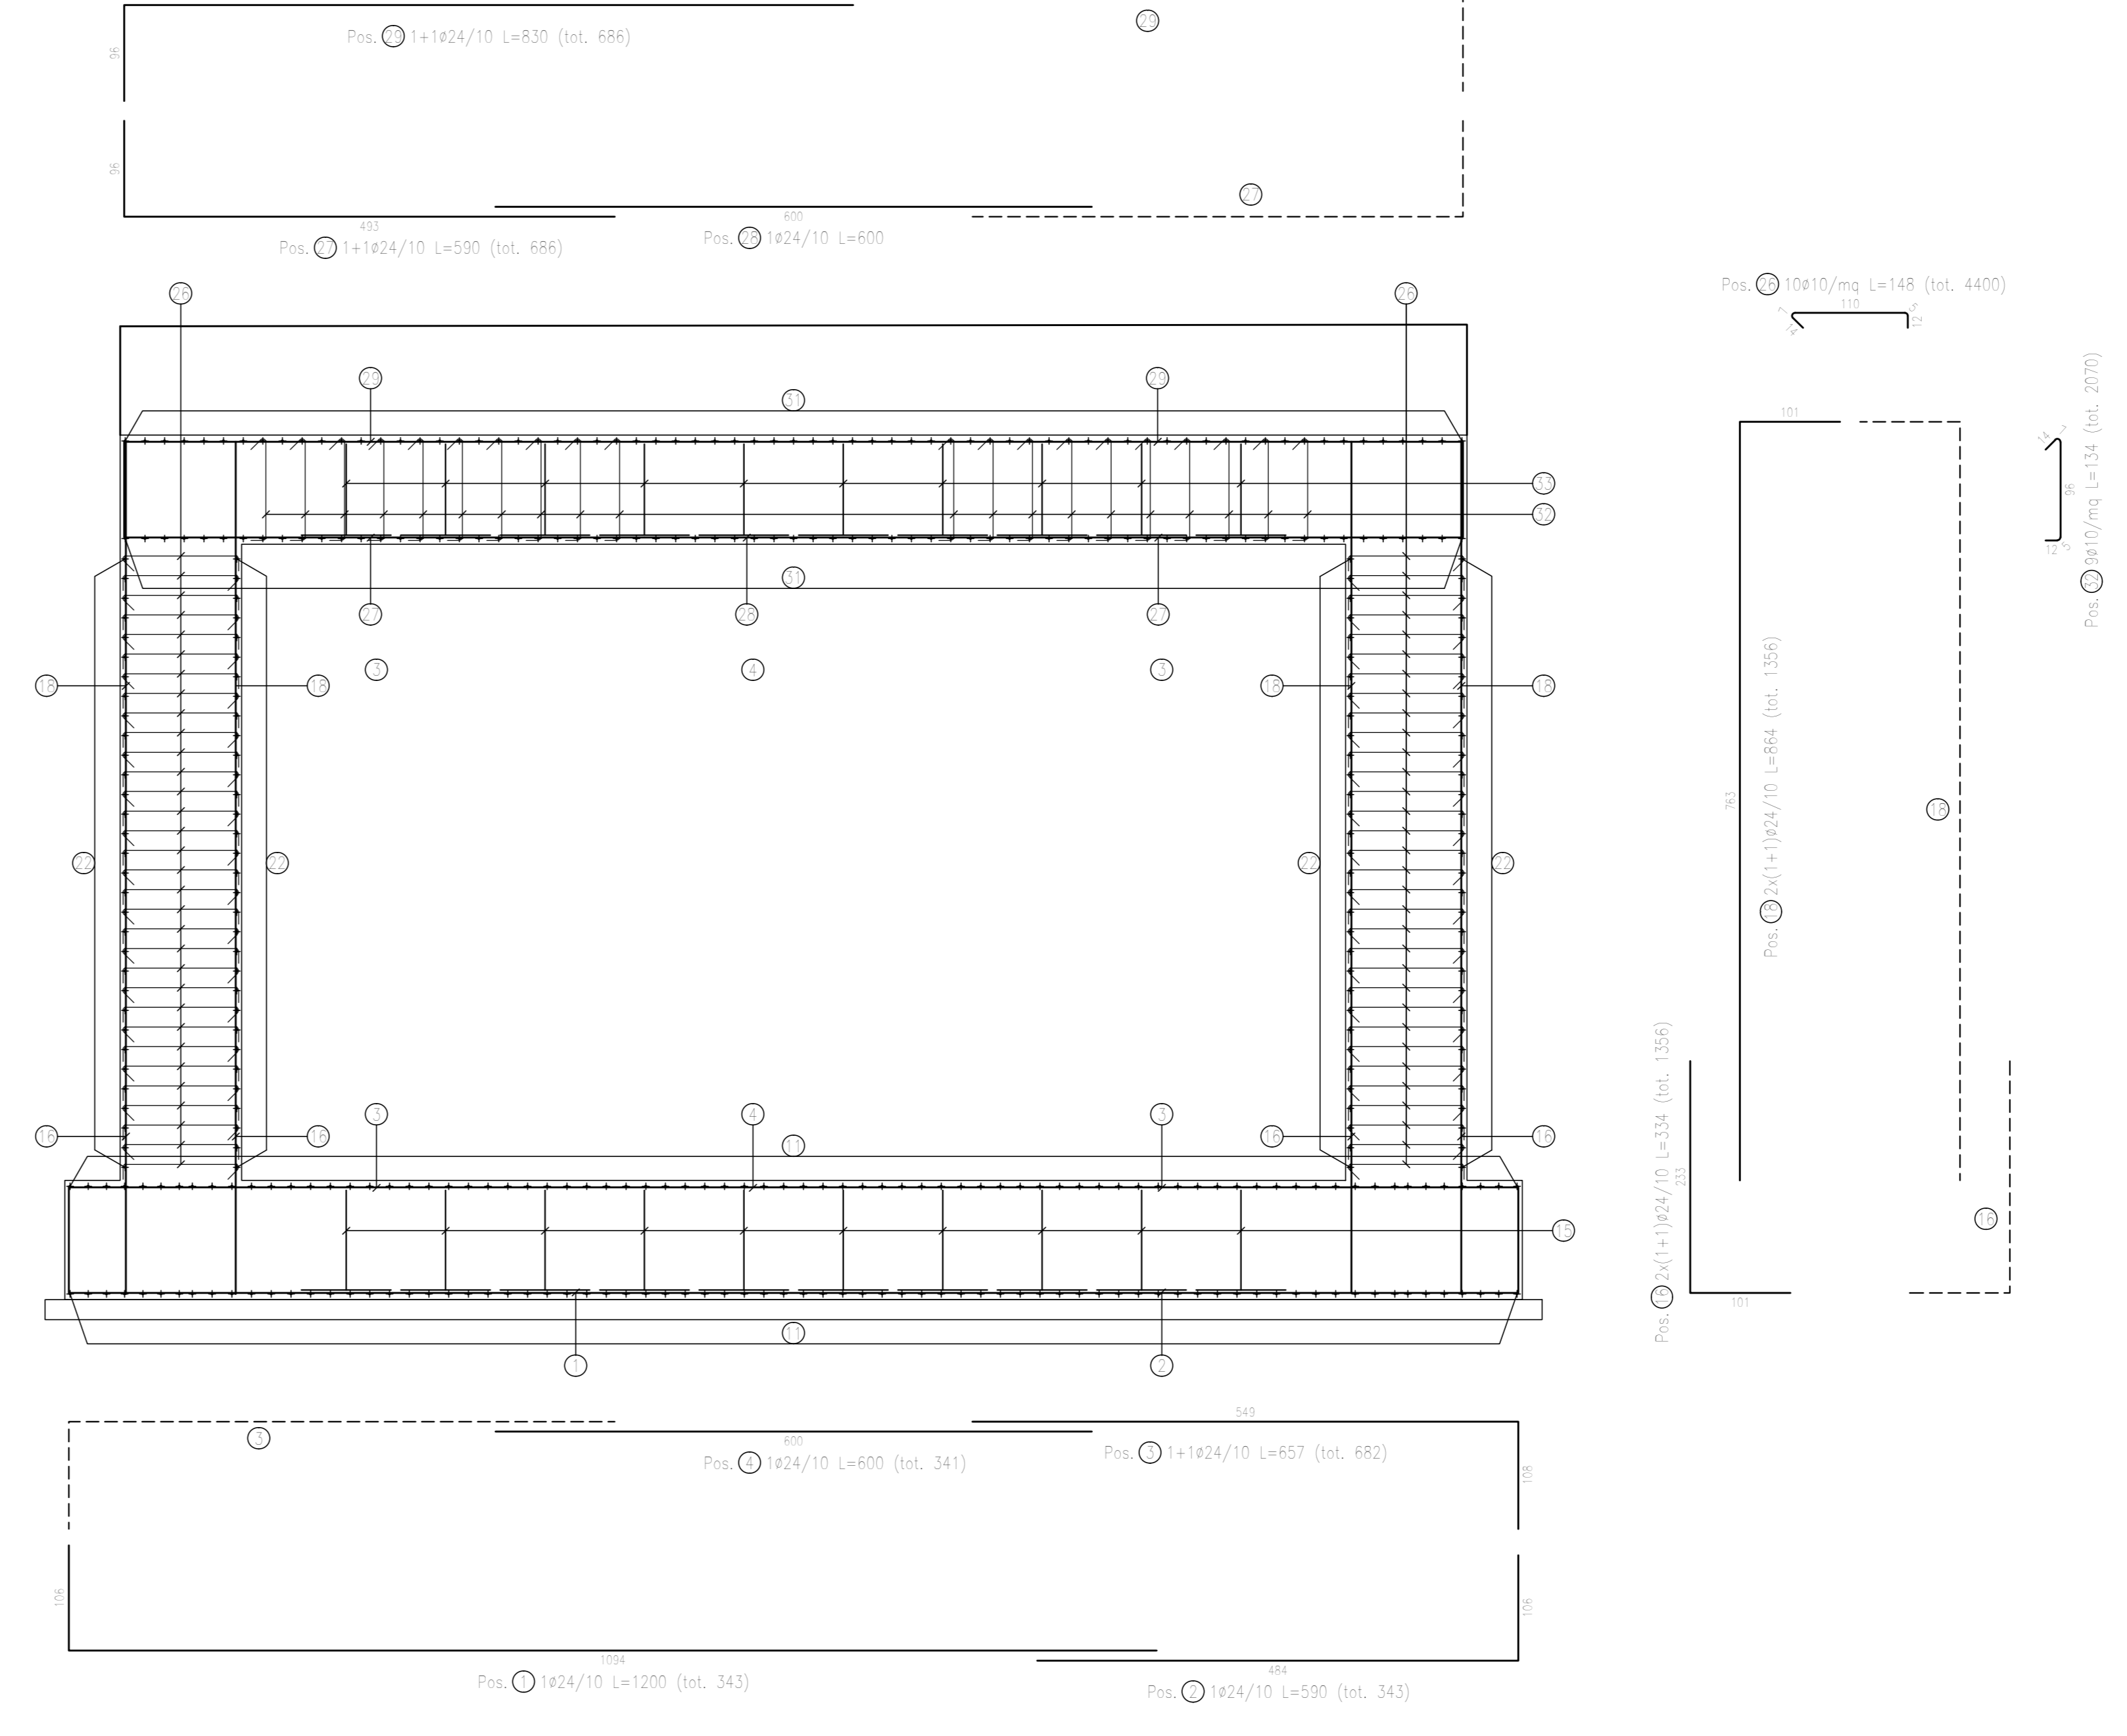

NOTE:
 1) Per la tabella materiali fare riferimento all'elaborato specifico.
 2) Per il sistema di smaltimento acque di piattaforma ed i relativi dettagli vedere le planimetrie idrauliche e gli elaborati di sezione tipo.
 3) Per i dettagli relativi alle barriere di sicurezza e le relative classi di contenimento vedere le sezioni tipo stradali e gli elaborati "Segnaletica e barriere di sicurezza".

sanas
GRUPPO FS ITALIANE

Direzione Progettazione e Realizzazione Lavori

ITINERARIO RAGUSA-CATANIA
 Collegamento viario compreso tra lo Svincolo della S.S. 514 "di Chiaramonte" con la S.S. 115 e lo Svincolo della S.S. 194 "Ragusana"
 LOTTO 4 - Dallo svincolo n. 8 "Francofonte" (compreso) allo svincolo della "Ragusana" (escluso)

PROGETTO ESECUTIVO COD. **PA898**

PROGETTISTA RESPONSABILE DELL'INTEGRAZIONE DELLE PRESTAZIONI
 SPECIFICAZIONE:
 Dott. Ing. Mario Graneri
 Ordine degli Ingegneri della Prov. di Perugia n° A351

IL GRUPPO DI PROGETTAZIONE:
MANDATARIO:
Sintagma
 Dott. Ing. N. Grassi
 Dott. Ing. F. Grassano
 Dott. Arch. A. Barozzi
 Dott. Ing. A. Barozzi

MANDANTI:
GRUPPO FS ITALIANE
 Dott. Ing. G. Grassano
 Dott. Ing. A. Grassano
 Dott. Ing. M. Grassano
 Dott. Arch. E.A.E. Cori
 Dott. Arch. F. Grassano
 Dott. Ing. F. Grassano

IL GEOLOGO:
 Dott. Geol. Giorgio Cerpaghino
 Ordine dei Geologi della Regione Umbria n° 108

IL COORDINATORE PER LA SICUREZZA IN FASE DI PROGETTAZIONE:
 Dott. Ing. Filippo Farnabiconi
 Ordine degli Ingegneri della Provincia di Perugia n° A1373

VISTO IL RESPONSABILE DEL PROCEDIMENTO
 Dott. Ing. Luigi Mupo

IL RESPONSABILE DEL PROGETTO:
AB4
 Provincia di Palermo

SOTTOVIA AL KM 13+308 - SVINCOLO 9 RAMPA 5
 Armature sottovia - Tav. 6 di 6

PROGETTO	LV. MOD.	N. MOD.	NOTE FILE	REVISIONE	SCALA:
LQ408Z	E	Z101	04510452RAMP04	A	1:50
CODICE ELAB.	T041S106STRAR06				

REV.	DESCRIZIONE	DATA	REDATTO	VERIFICATO	APPROVATO
A	Emissione	04/2021	M. Ceo	F. Duranti	M. Graneri