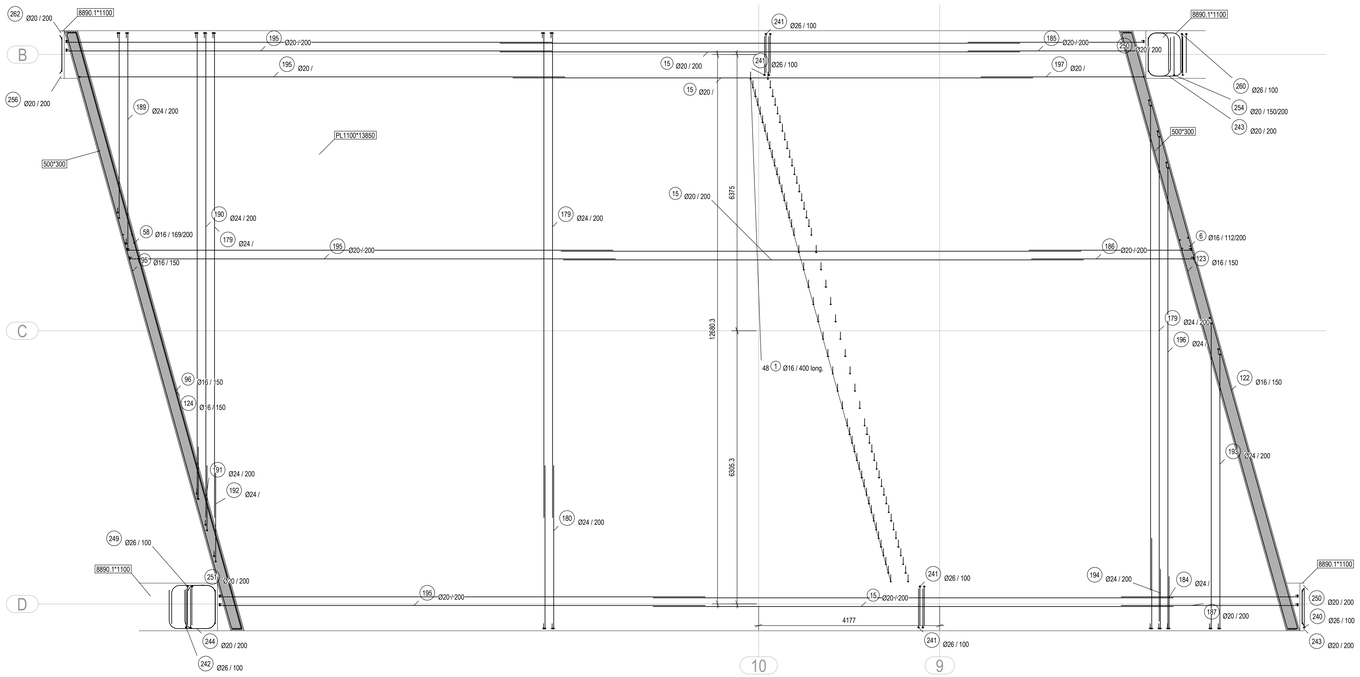

Plan Superiore A

Nota: la pos. 1 è disposta ad interasse 400 in direzione longitudinale, l'interasse in direzione trasversale si desume dalla tavola T04ST07STRAR05A

DISTINTA ARMATURE

Pos.	N°	Ø	L. (cm)	Sagoma
1	8546	16	137	105; 15; 17
2	417	26	343	96; 253
3	417	26	340	96; 251
4	192	24	343	96; 253
5	192	24	340	96; 251
6	73	16	205	21; 96
15	138	20	1200	1200
58	72	16	206	23; 96
95	4	16	1471	A0 1427 A1
96	4	16	1475	A0 1431 A1

DISTINTA ARMATURE

Pos.	N°	Ø	L. (cm)	Sagoma
122	4	16	1476	A0 1431 A1
123	4	16	1472	A0 1427 A1
124	4	16	1432	1432
128	159	26	603	292; 324
129	15	20	Variabile tra: min: 791 max: 792	791..792
131	15	20	792	792
168	304	20	1200	80; 1120
176	2	24	Variabile tra: min: 1145 max: 1200	1064; 92
177	2	24	Variabile tra: min: 202 max: 219	92; 121
178	1	24	291	92; 210

DISTINTA ARMATURE

Pos.	N°	Ø	L. (cm)	Sagoma
179	220	24	1200	1120; 80
180	214	24	458	92; 377
181	13	24	Variabile tra: min: 306 max: 1167	145..1006; 92
182	2	24	Variabile tra: min: 231 max: 303	92; 150..222
183	1	24	1157	1077; 80
184	2	24	202	92; 121
185	11	20	485	407; 80
186	116	20	Variabile tra: min: 454 max: 455	375..377; 80
187	10	20	487	408; 80
188	13	24	Variabile tra: min: 290 max: 1154	129..994; 92

DISTINTA ARMATURE

Pos.	N°	Ø	L. (cm)	Sagoma
189	13	24	Variabile tra: min: 302 max: 1167	141..1006; 92
190	2	24	Variabile tra: min: 1157 max: 1200	90; 1077
191	2	24	Variabile tra: min: 202 max: 231	121; 92
192	1	24	303	223; 92
193	13	24	Variabile tra: min: 293 max: 1155	90; 132..994
194	2	24	Variabile tra: min: 218 max: 290	138..210; 92
195	138	20	1200	80; 1121
196	1	24	1145	90; 1064
197	1	20	455	377; 80
217	96	20	1200	1200

DISTINTA ARMATURE

Pos.	N°	Ø	L. (cm)	Sagoma
219	26	20	731	731
239	64	26	343	91; 264
240	84	26	Variabile tra: min: 348 max: 951	91; 269..871
241	1004	26	954	91; 875
242	21	26	Variabile tra: min: 842 max: 952	91; 762..873
243	8	20	Variabile tra: min: 213 max: 296	54..58; 90
244	4	20	Variabile tra: min: 232 max: 340	73..181; 90
245	14	20	Variabile tra: min: 834 max: 1192	834..1192
246	11	20	Variabile tra: min: 119 max: 395	119..395
247	34	20	343	92; 263

DISTINTA ARMATURE

Pos.	N°	Ø	L. (cm)	Sagoma
248	43	20	Variabile tra: min: 345 max: 948	90; 266..869
249	21	26	Variabile tra: min: 843 max: 954	91; 764..874
250	8	20	Variabile tra: min: 209 max: 291	90; 49..132
251	4	20	Variabile tra: min: 226 max: 334	90; 67..175
252	14	20	Variabile tra: min: 829 max: 1187	829..1187
253	11	20	Variabile tra: min: 115 max: 390	115..390
254	43	20	Variabile tra: min: 348 max: 951	90; 268..871
255	20	26	Variabile tra: min: 848 max: 951	91; 769..872
256	4	20	Variabile tra: min: 233 max: 344	90; 74..185
257	14	20	Variabile tra: min: 832 max: 1190	832..1190

DISTINTA ARMATURE

Pos.	N°	Ø	L. (cm)	Sagoma
258	11	20	Variabile tra: min: 118 max: 393	118..393
259	26	20	729	729
260	84	26	Variabile tra: min: 346 max: 949	91; 266..869
261	21	26	Variabile tra: min: 845 max: 953	91; 765..874
262	4	20	Variabile tra: min: 227 max: 338	90; 68..175
263	14	20	Variabile tra: min: 828 max: 1186	828..1186
264	11	20	Variabile tra: min: 113 max: 389	113..389

anas
GRUPPO FS ITALIANE

Direzione Progettazione e Realizzazione Lavori

ITINERARIO RAGUSA-CATANIA

Collegamento viario compreso tra lo Svincolo della S.S. 514 "di Chiaramonte" con la S.S. 115 e lo Svincolo della S.S. 194 "Ragusana"

LOTTO 4 - Dallo svincolo n. 8 "Francofonte" (compreso) allo svincolo della "Ragusana"(escluso)

PROGETTO ESECUTIVO

COD. PA898

PROGETTAZIONE: ATI SINTAGMA - GP INGEGNERIA - COOPROGETTI -GDG - ICARIA - OMNISERVICE

PROGETTISTA RESPONSABILE DELL'INTEGRAZIONE DELLE PRESTAZIONI SPECIALISTICHE:
Dott. Ing. Nando Granieri
Ordine degli Ingegneri della Prov. di Perugia n° A351

ORDINE DEGLI INGEGNERI DELLA PROVINCIA DI PERUGIA
Dott. Ing. Nando Granieri
SETTORE CIVILE E AMBIENTALE
SETTORE INDUSTRIALE
SETTORE DELL'INFORMAZIONE
DOTTORE INGEGNERE
NANDO GRANIERI
N. A351

IL GRUPPO DI PROGETTAZIONE:

MANDATARIA:
Sintagma
Dott. Ing. N.Granieri — Dott. Ing. M.Abram
Dott. Ing. G.Cerquiglini — Dott. Ing. F.Filippo Pambianco
Dott. Ing. V.Truffini — Dott. Ing. M.Brugnetti Botta
Dott. Arch. A.Bracchini — Dott. Ing. L.Gagliardini
Dott. Ing. L.Nani — Dott. Geol. G.Cerquiglini

MANDANTI:
GP INGEGNERIA
Dott. Ing. G.Guiducci — Dott. Ing. G.Lucibello
Dott. Ing. A.Signorelli — Dott. Arch. M.Guastella
Dott. Ing. M.Bartolucci — Dott. Ing. G.Guastella
Dott. Ing. A.Bella — Dott. Ing. G.Parente
COOPROGETTI
Dott. Arch. E.A.E.Crimi — Dott. Ing. L.Ragnacci
Dott. Ing. M.Pavolli — Dott. Arch. A.Strati
Dott. Arch. P.Orlandi — Archeol. M.G.Liseno
Dott. Ing. D.Fabbri
GEOTECHNICAL DESIGN GROUP
Dott. Ing. S.Carlaccini — Dott. Ing. F.Aloe
Dott. Ing. C.Cardelicchi — Dott. Ing. A.Salvemini
Dott. Ing. C.Consorti
ICARIA società di ingegneria
Dott. Ing. V.Rotisciani — Dott. Ing. G.Verini Supplizi
Dott. Ing. G.Puliti — Dott. Ing. V.Piunno
Dott. Ing. F.Macchioni — Geom. C.Sugaroni
OMNISERVICE ENGINEERING
Dott. Ing. P.Agnello

IL GEOLOGO:
Dott. Geol. Giorgio Cerquiglini
Ordine dei Geologi della Regione Umbria n° 108

IL COORDINATORE PER LA SICUREZZA IN FASE DI PROGETTAZIONE:
Dott. Ing. Filippo Pambianco
Ordine degli Ingegneri della Provincia di Perugia n° A1373

VISTO IL RESPONSABILE DEL PROCEDIMENTO
Dott. Ing. Luigi Mupo

IL RESPONSABILE DI PROGETTO:
ORDINE degli INGEGNERI
INGEGNERE
FABIO RIGANTI
CIVILE AMBIENTALE
INDUSTRIALE
Provincia di TERNI
N. A944

SOTTOVIA
SOTTOPASSO FERROVIARIO
Manufatto B - Armatura Soletta superiore

CODICE PROGETTO	NOME FILE	REVISIONE	SCALA:
PROGETTO LO408Z LIV. PROG. E N. PROG. 2101	T04ST07STRAR07B CODICE ELAB. T04ST07STRAR07	B	1:50

REV.	DESCRIZIONE	DATA	REDATTO	VERIFICATO	APPROVATO
B	Revisione a seguito di Rapporto di Verifica	Nov 2021	V. Ingrao	F. Durastanti	N.Granieri
A	Emissione	Giu 2021	V. Ingrao	F. Durastanti	N.Granieri