

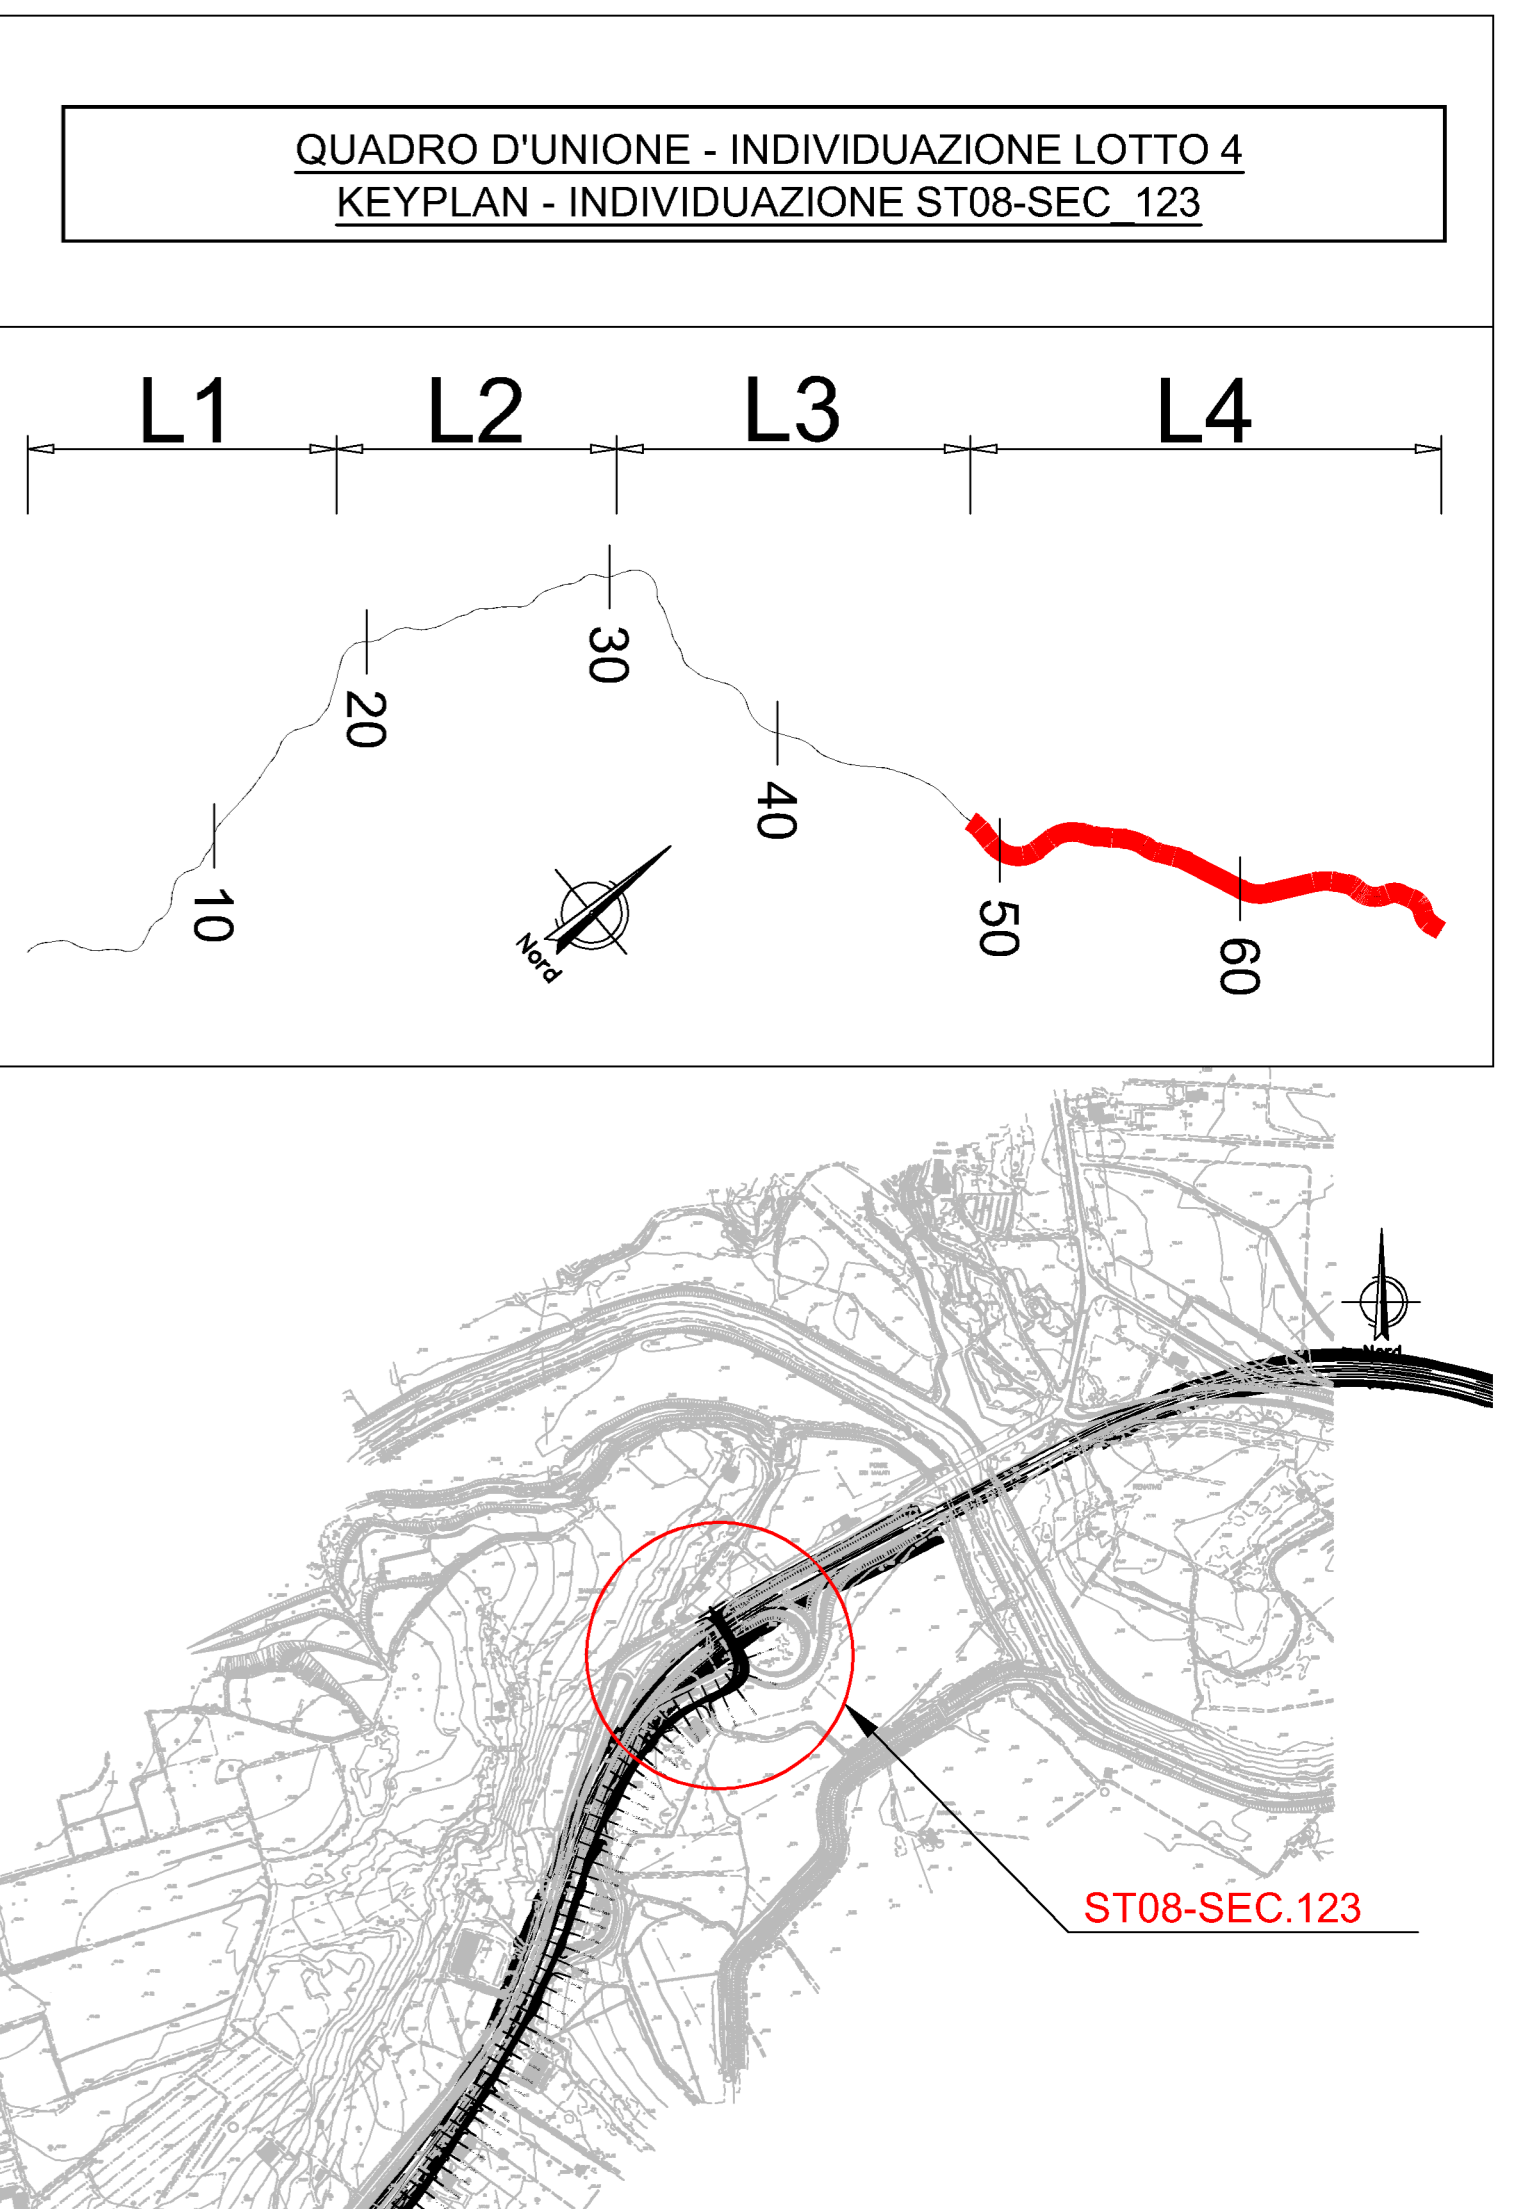
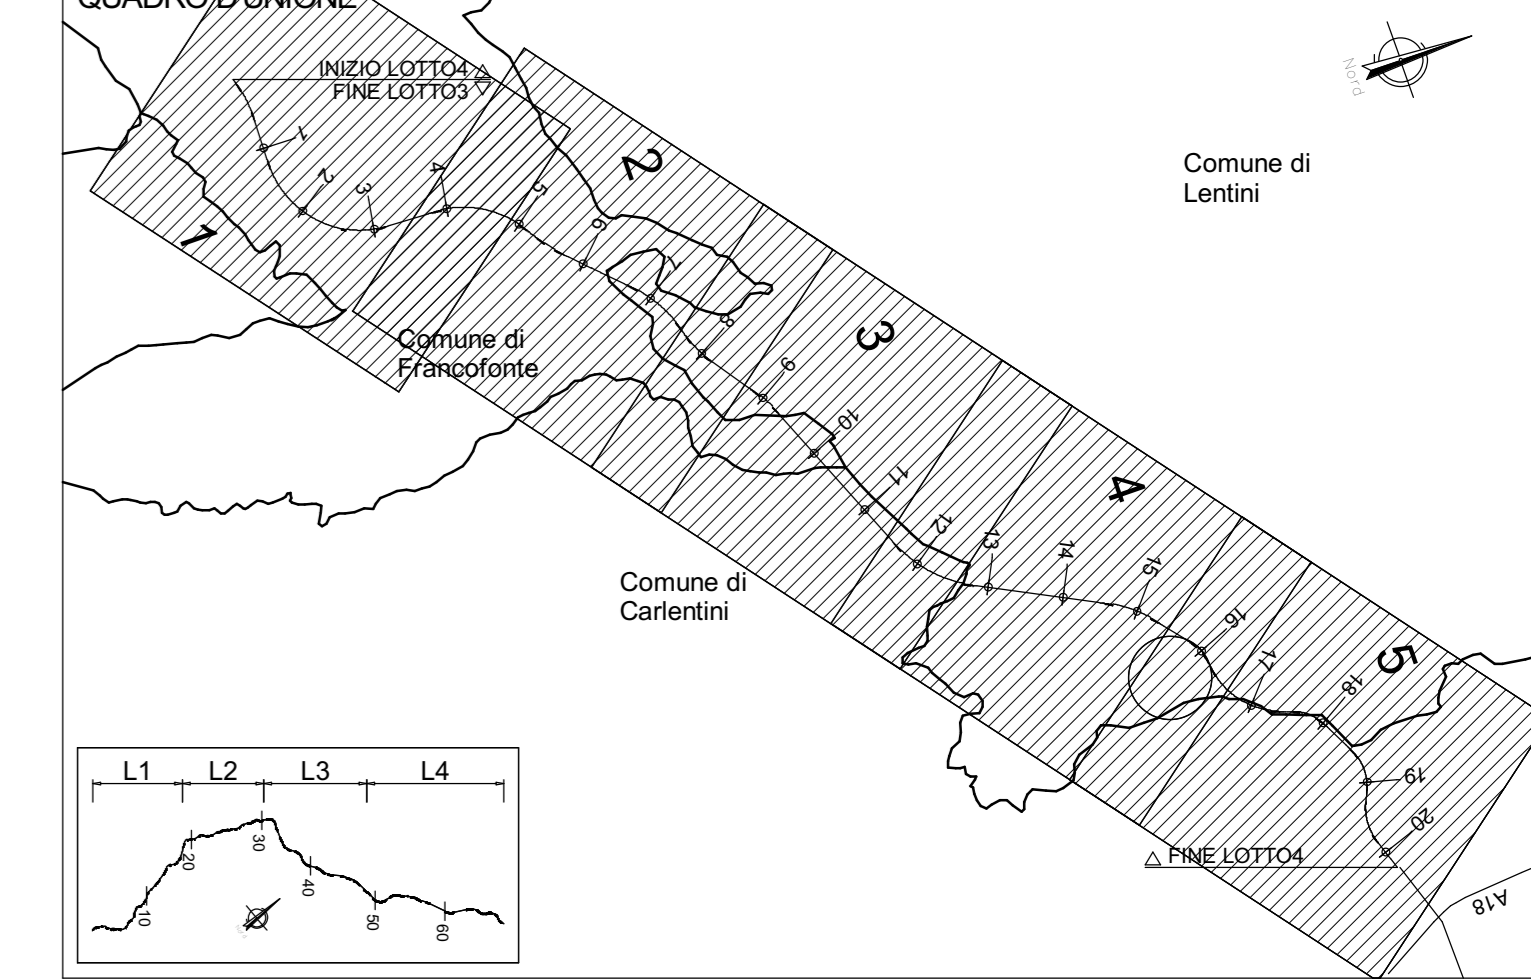


Sez.61

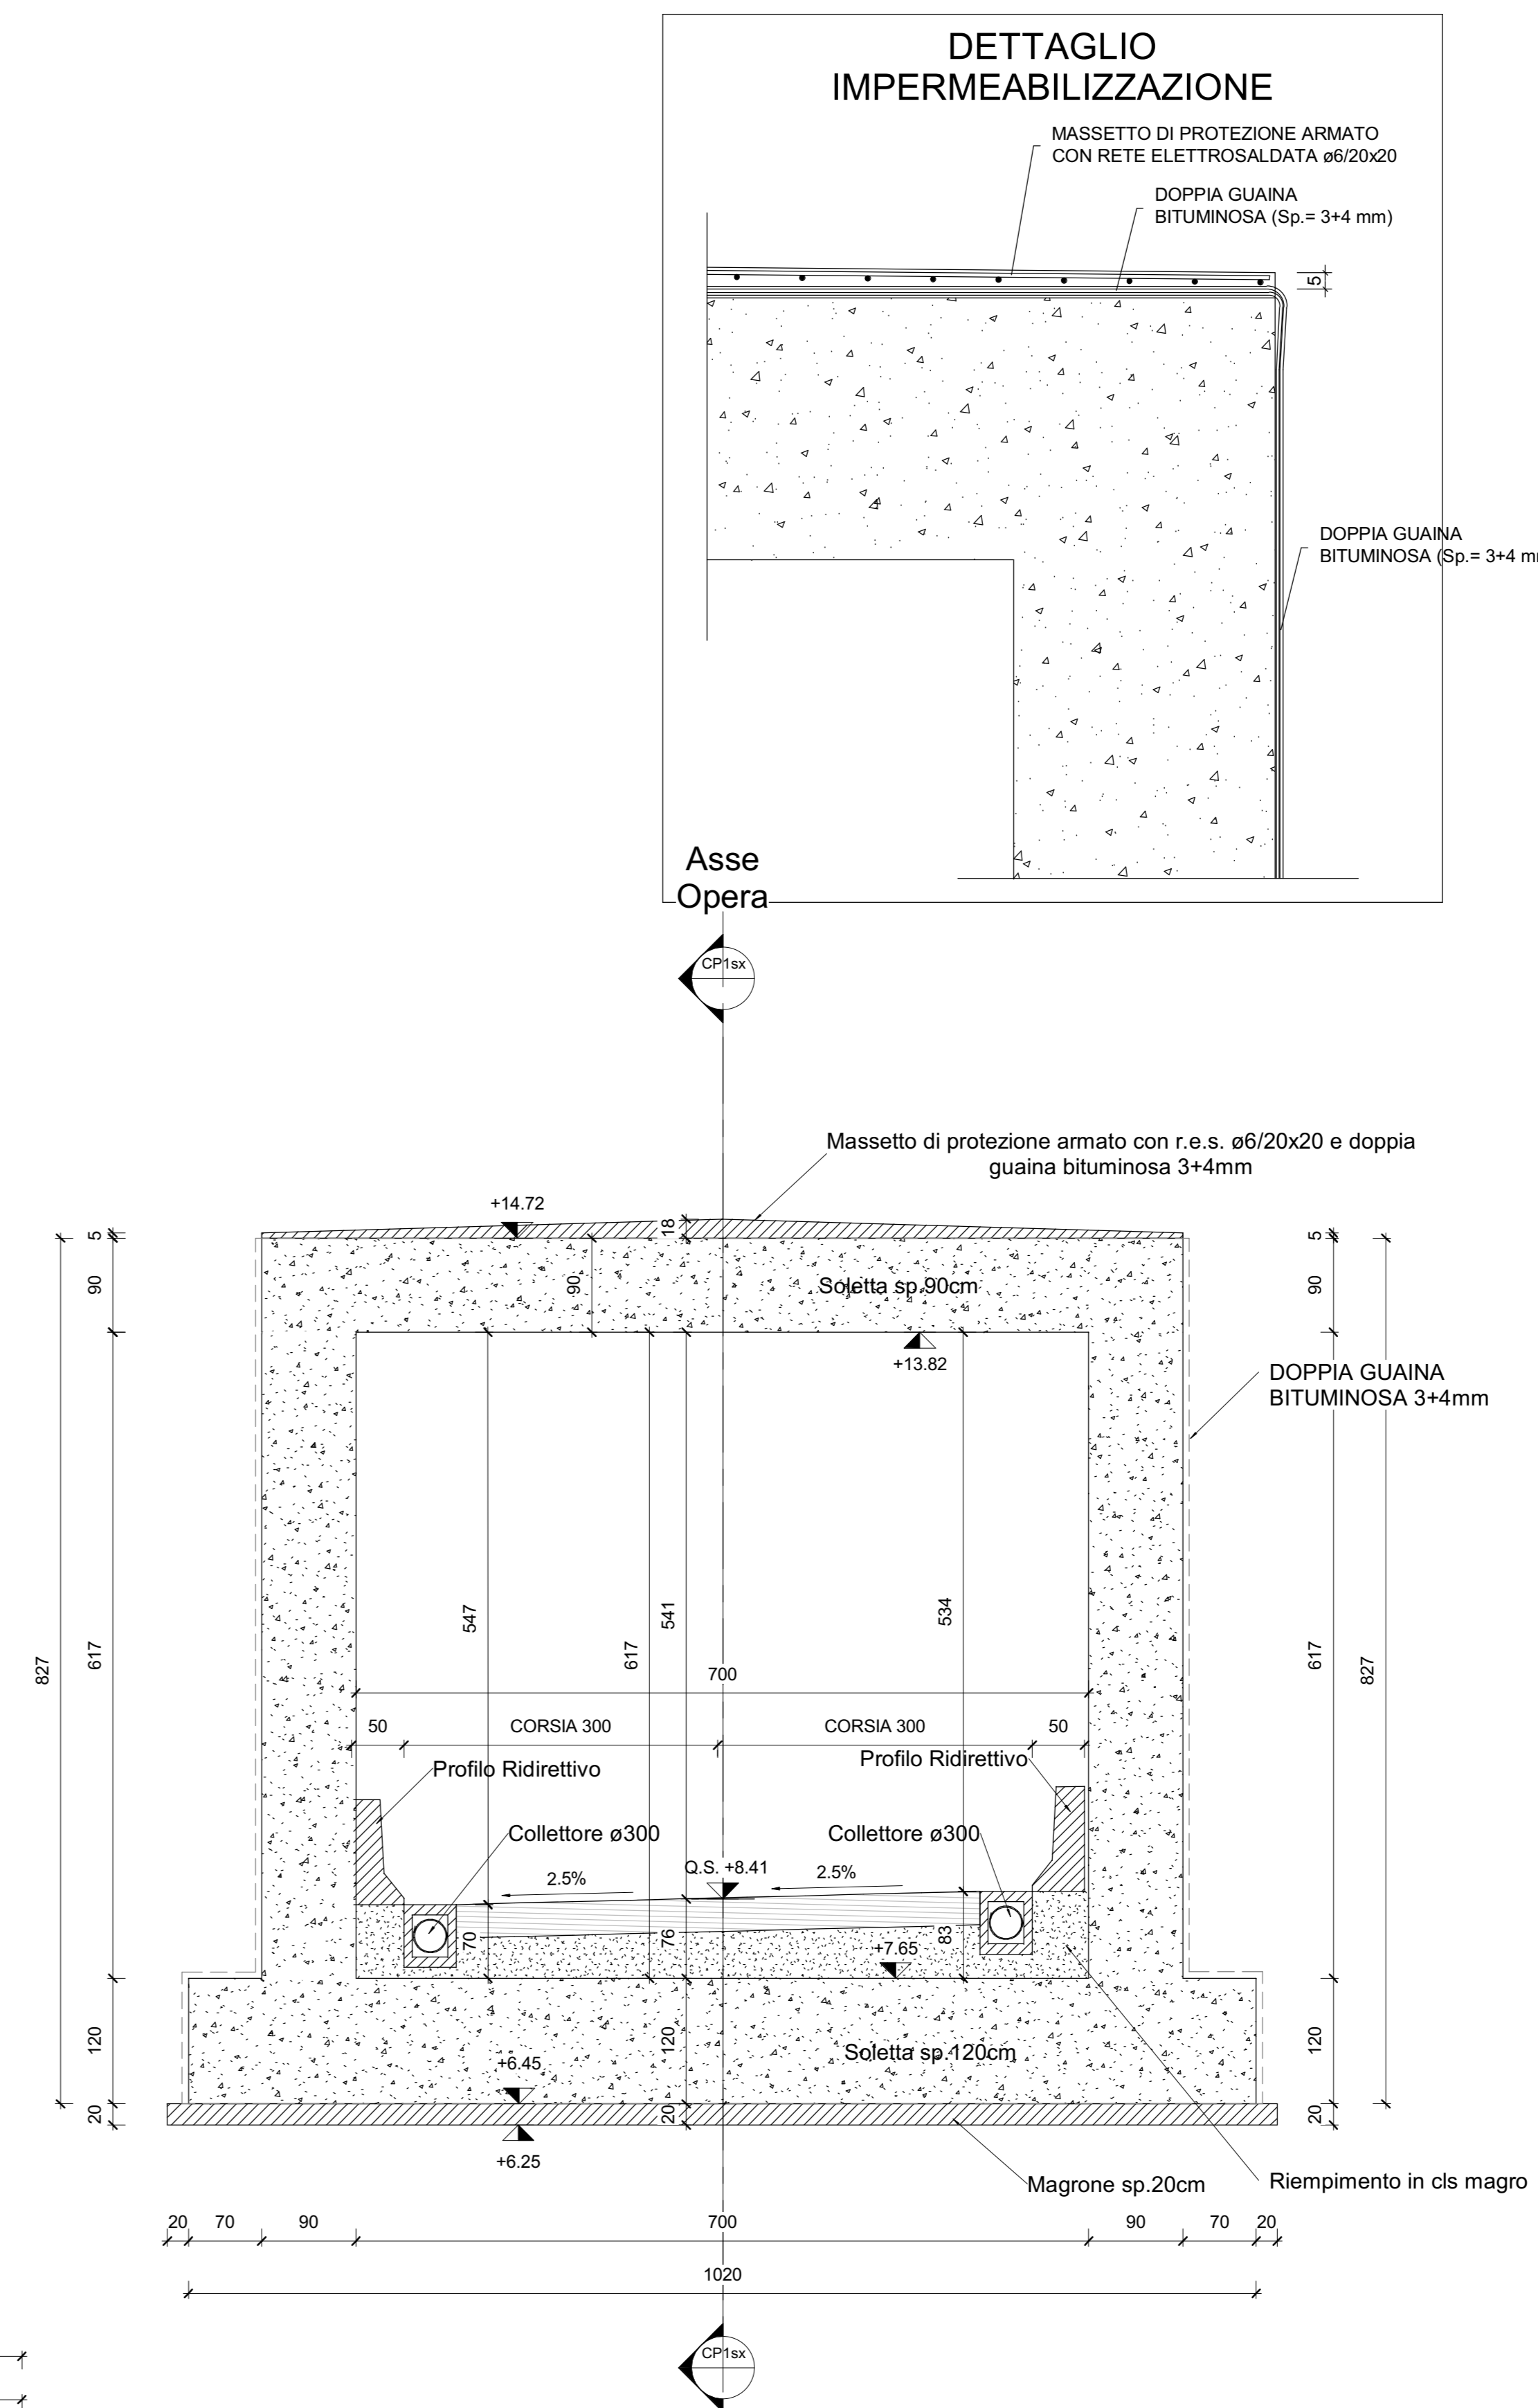


Sezione Longitudinale Sottovia - Carpenteria - sx

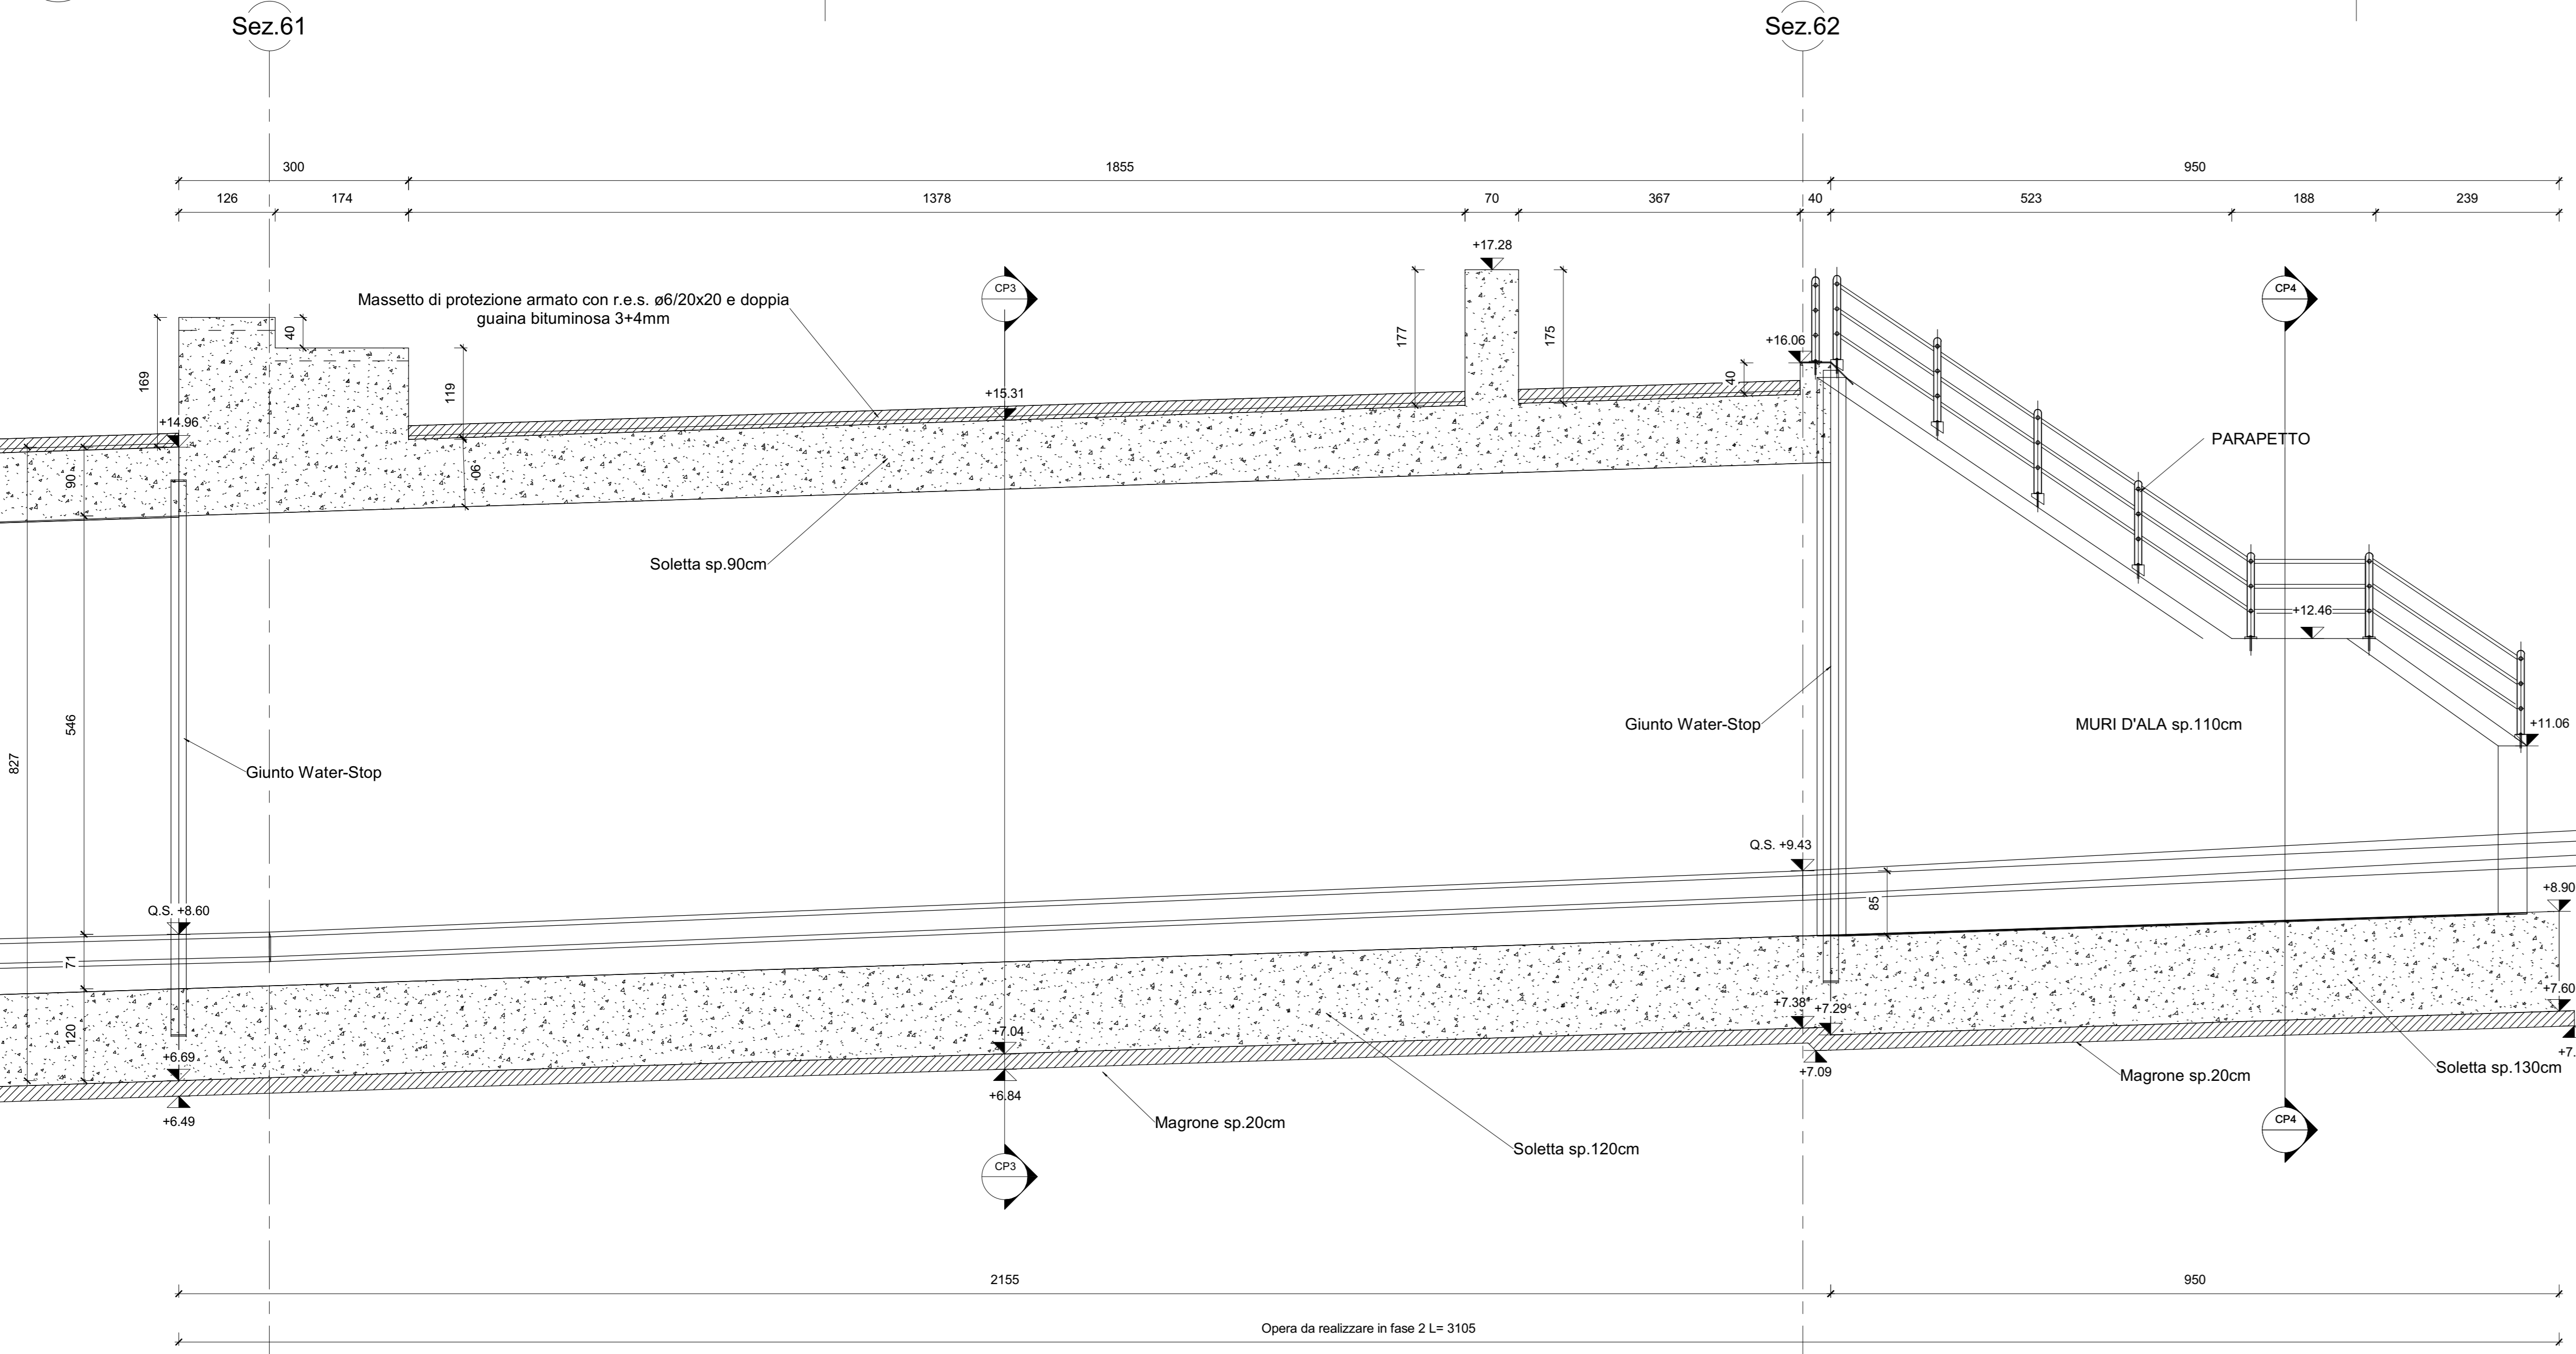

Sez.62

Sezione Trasversale Sottovia 1° fase - Carpenteria

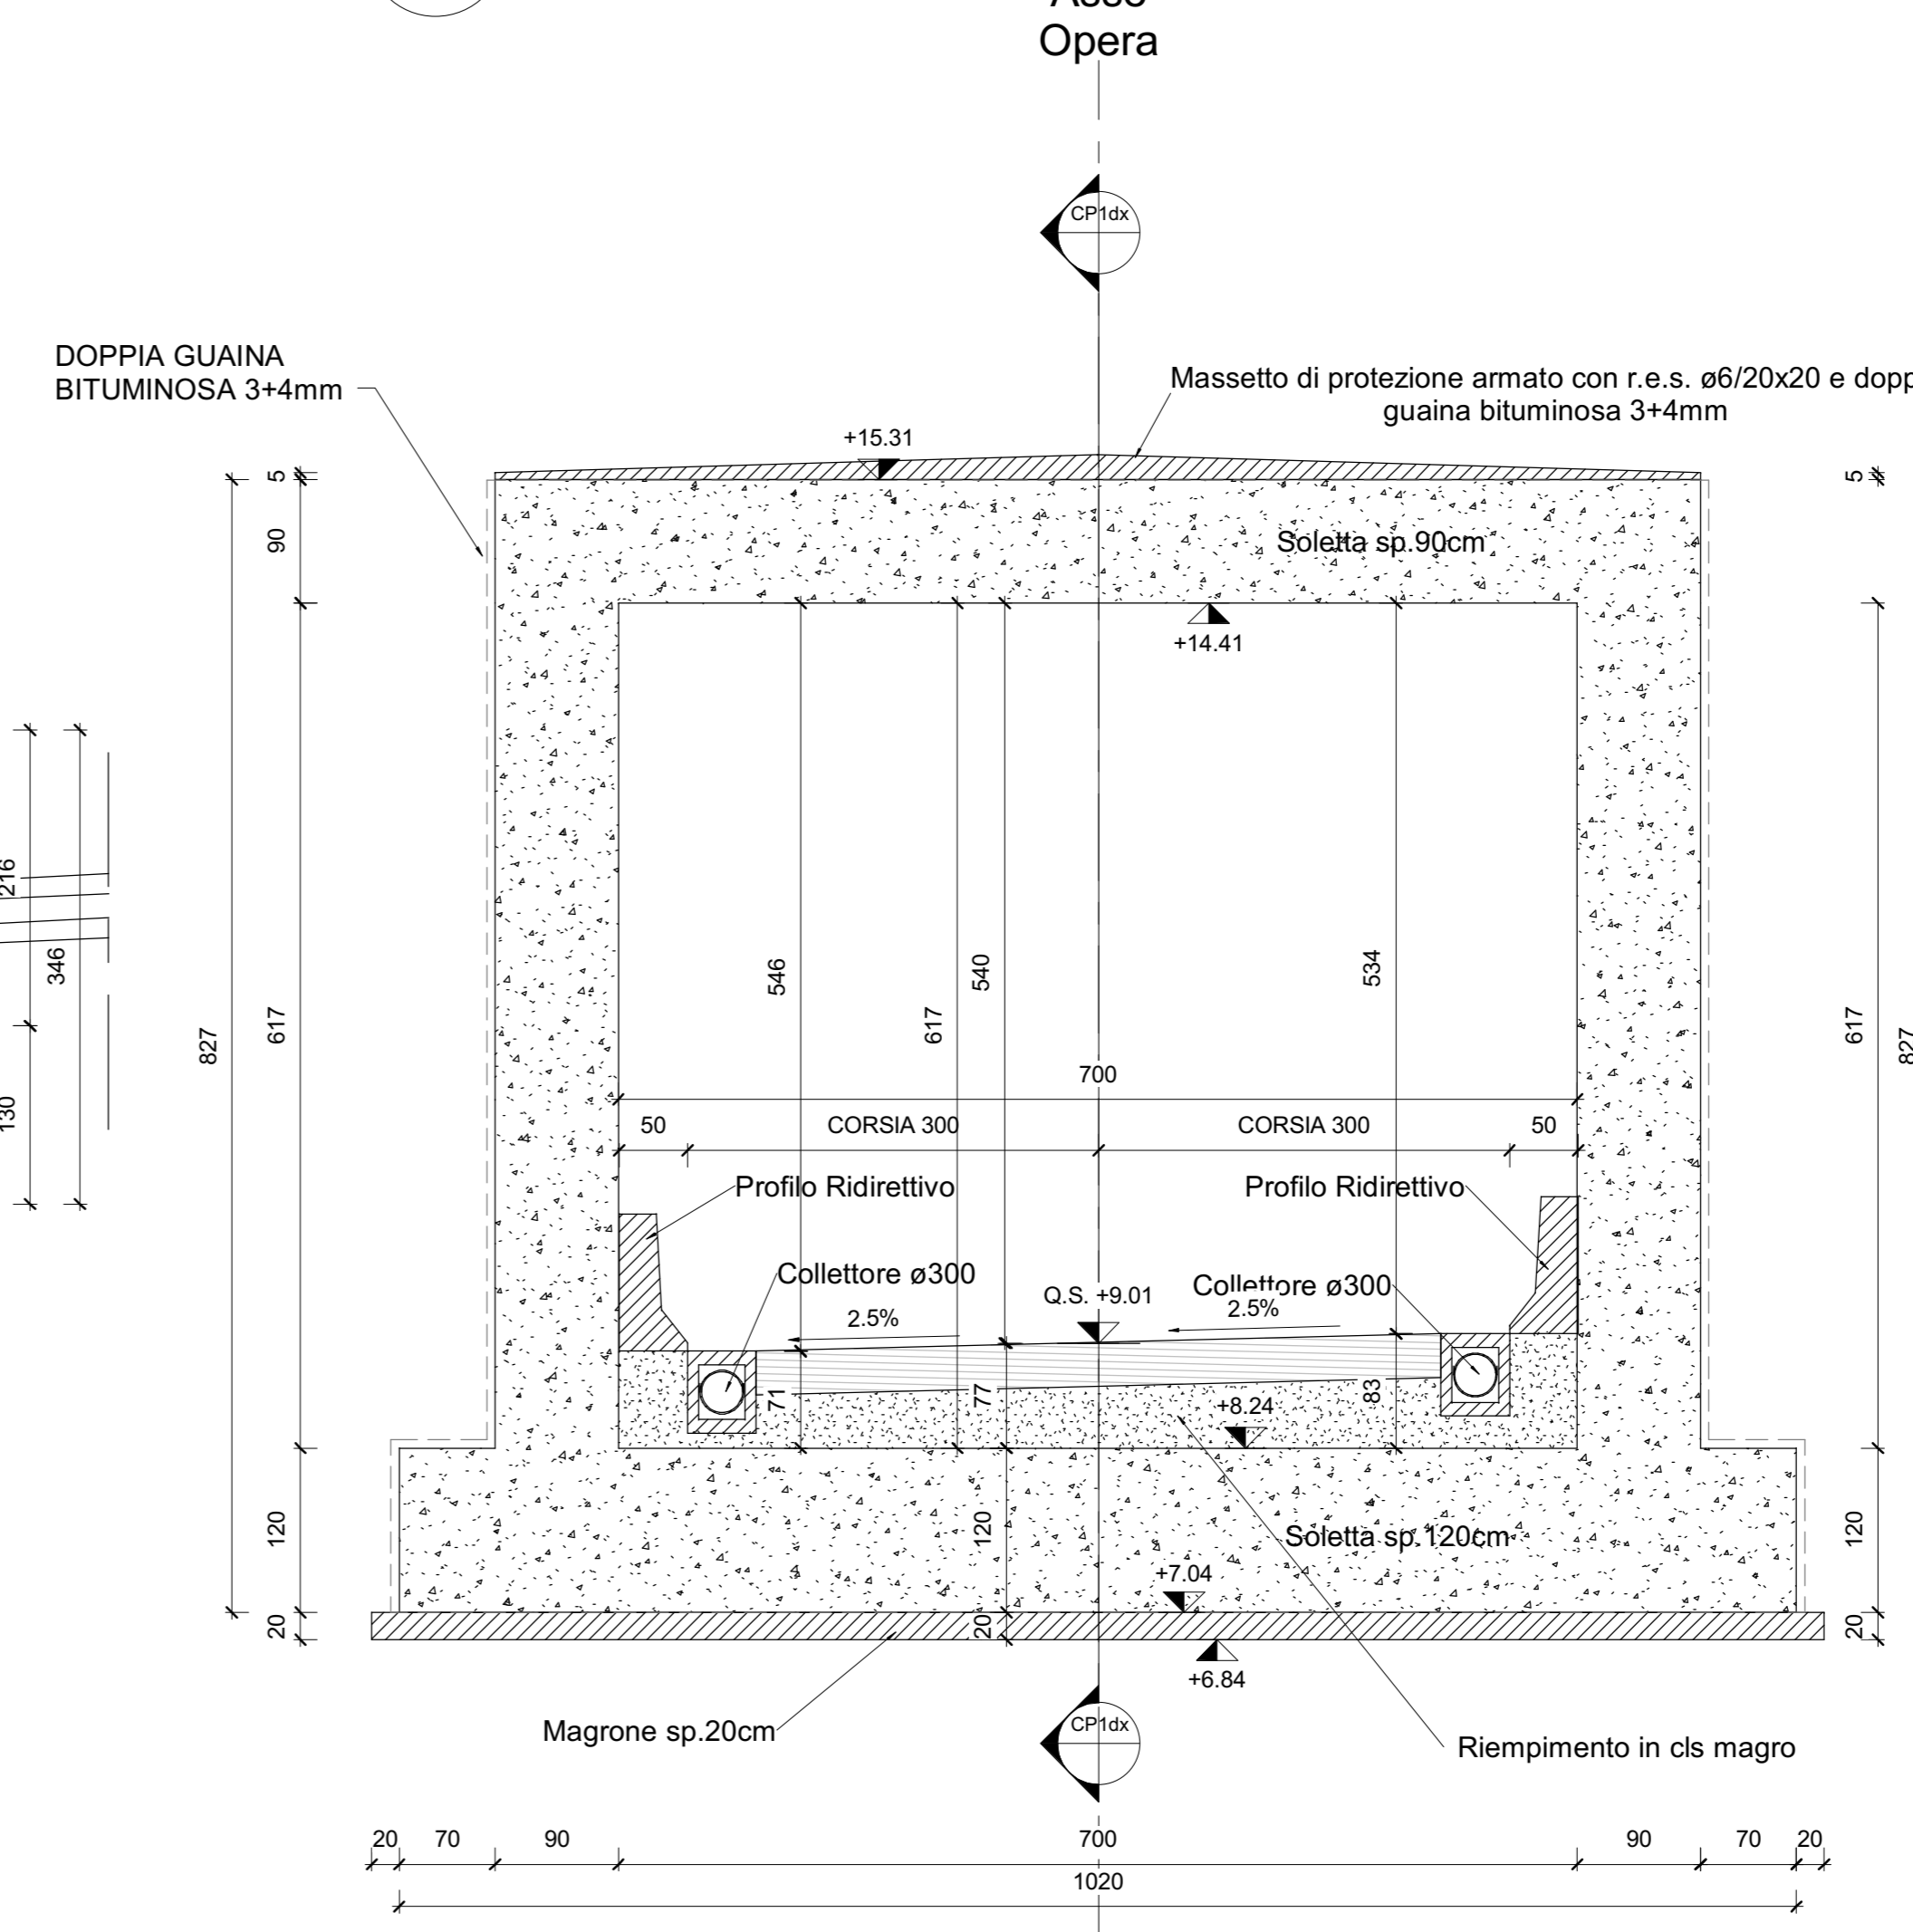

Sezione Trasversale Sottovia 2° fase - Carpenteria

Sezione Longitudinale Sottovia - Carpenteria - dx



NOTA: PER LA TABELLA MATERIALI VEDERE ELABORATO: T03EG04GENSC01.dwg

sanas
GRUPPO FS ITALIANE

Direzione Progettazione e Realizzazione Lavori

ITINERARIO RAGUSA-CATANIA
Collegamento viario compreso tra lo Svincolo della S.S. 514 "di Chiaramonte" con la S.S. 115 e lo Svincolo della S.S. 194 "Ragusana"
LOTTO 4 - Dallo svincolo n. 8 "Francforte" (compreso) allo svincolo della "Ragusana" (escluso)

PROGETTO ESECUTIVO COD. PA898

PROGETTAZIONE: ATI SINTAGMA - GP INGEGNERIA - COOPROGETTI-GDG-ICARIA-OMNISERVICE

PROGETTISTA RESPONSABILE DELL'INTEGRAZIONE DELLE PRESTAZIONI SPECIALISTICHE

GRUPPO DI PROGETTAZIONE:

MANDATARI:

IL GEOLOGICO:

IL COORDINATORE PER LA SICUREZZA IN FASE DI PROGETTAZIONE:

VISTO IL RESPONSABILE DEL PROCEDIMENTO

LOTTO 4
OPERE D'ARTE MINORI
SOTTOVIA (AL KM 6+024 EX LOTTO 8)
Carpenteria sottovia ed imbocchi
Carpenteria scatorolare

PROGETTO	LAZ. PROJ.	N. PROJ.	NOV. FILE	REVISIONE	SCALA:
LQ408Z	E	2101	T04ST08STRCP01	B	1:50

REV.	DESCRIZIONE	DATA	REDATTO	VERIFICATO	APPROVATO
REV-B	Revisione a seguito istruttoria Anas - Set 2021	04/08/2021
REV-A	Emissione	04/08/2021