
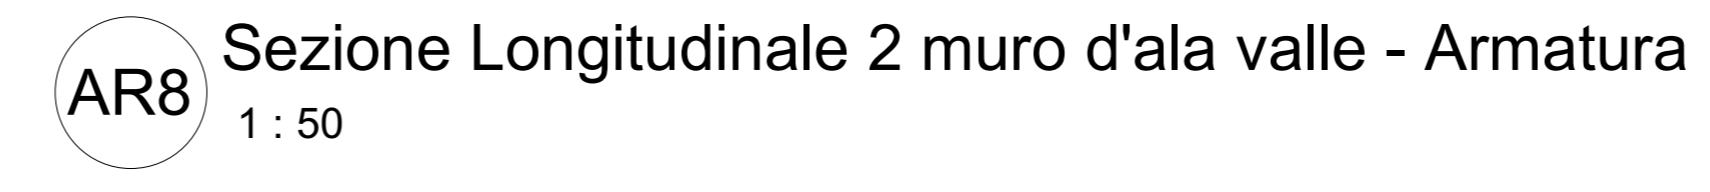


NOTA: PER LA TABELLA MATERIALI VEDERE ELABORATO: T03EG04GENSO1.dwg

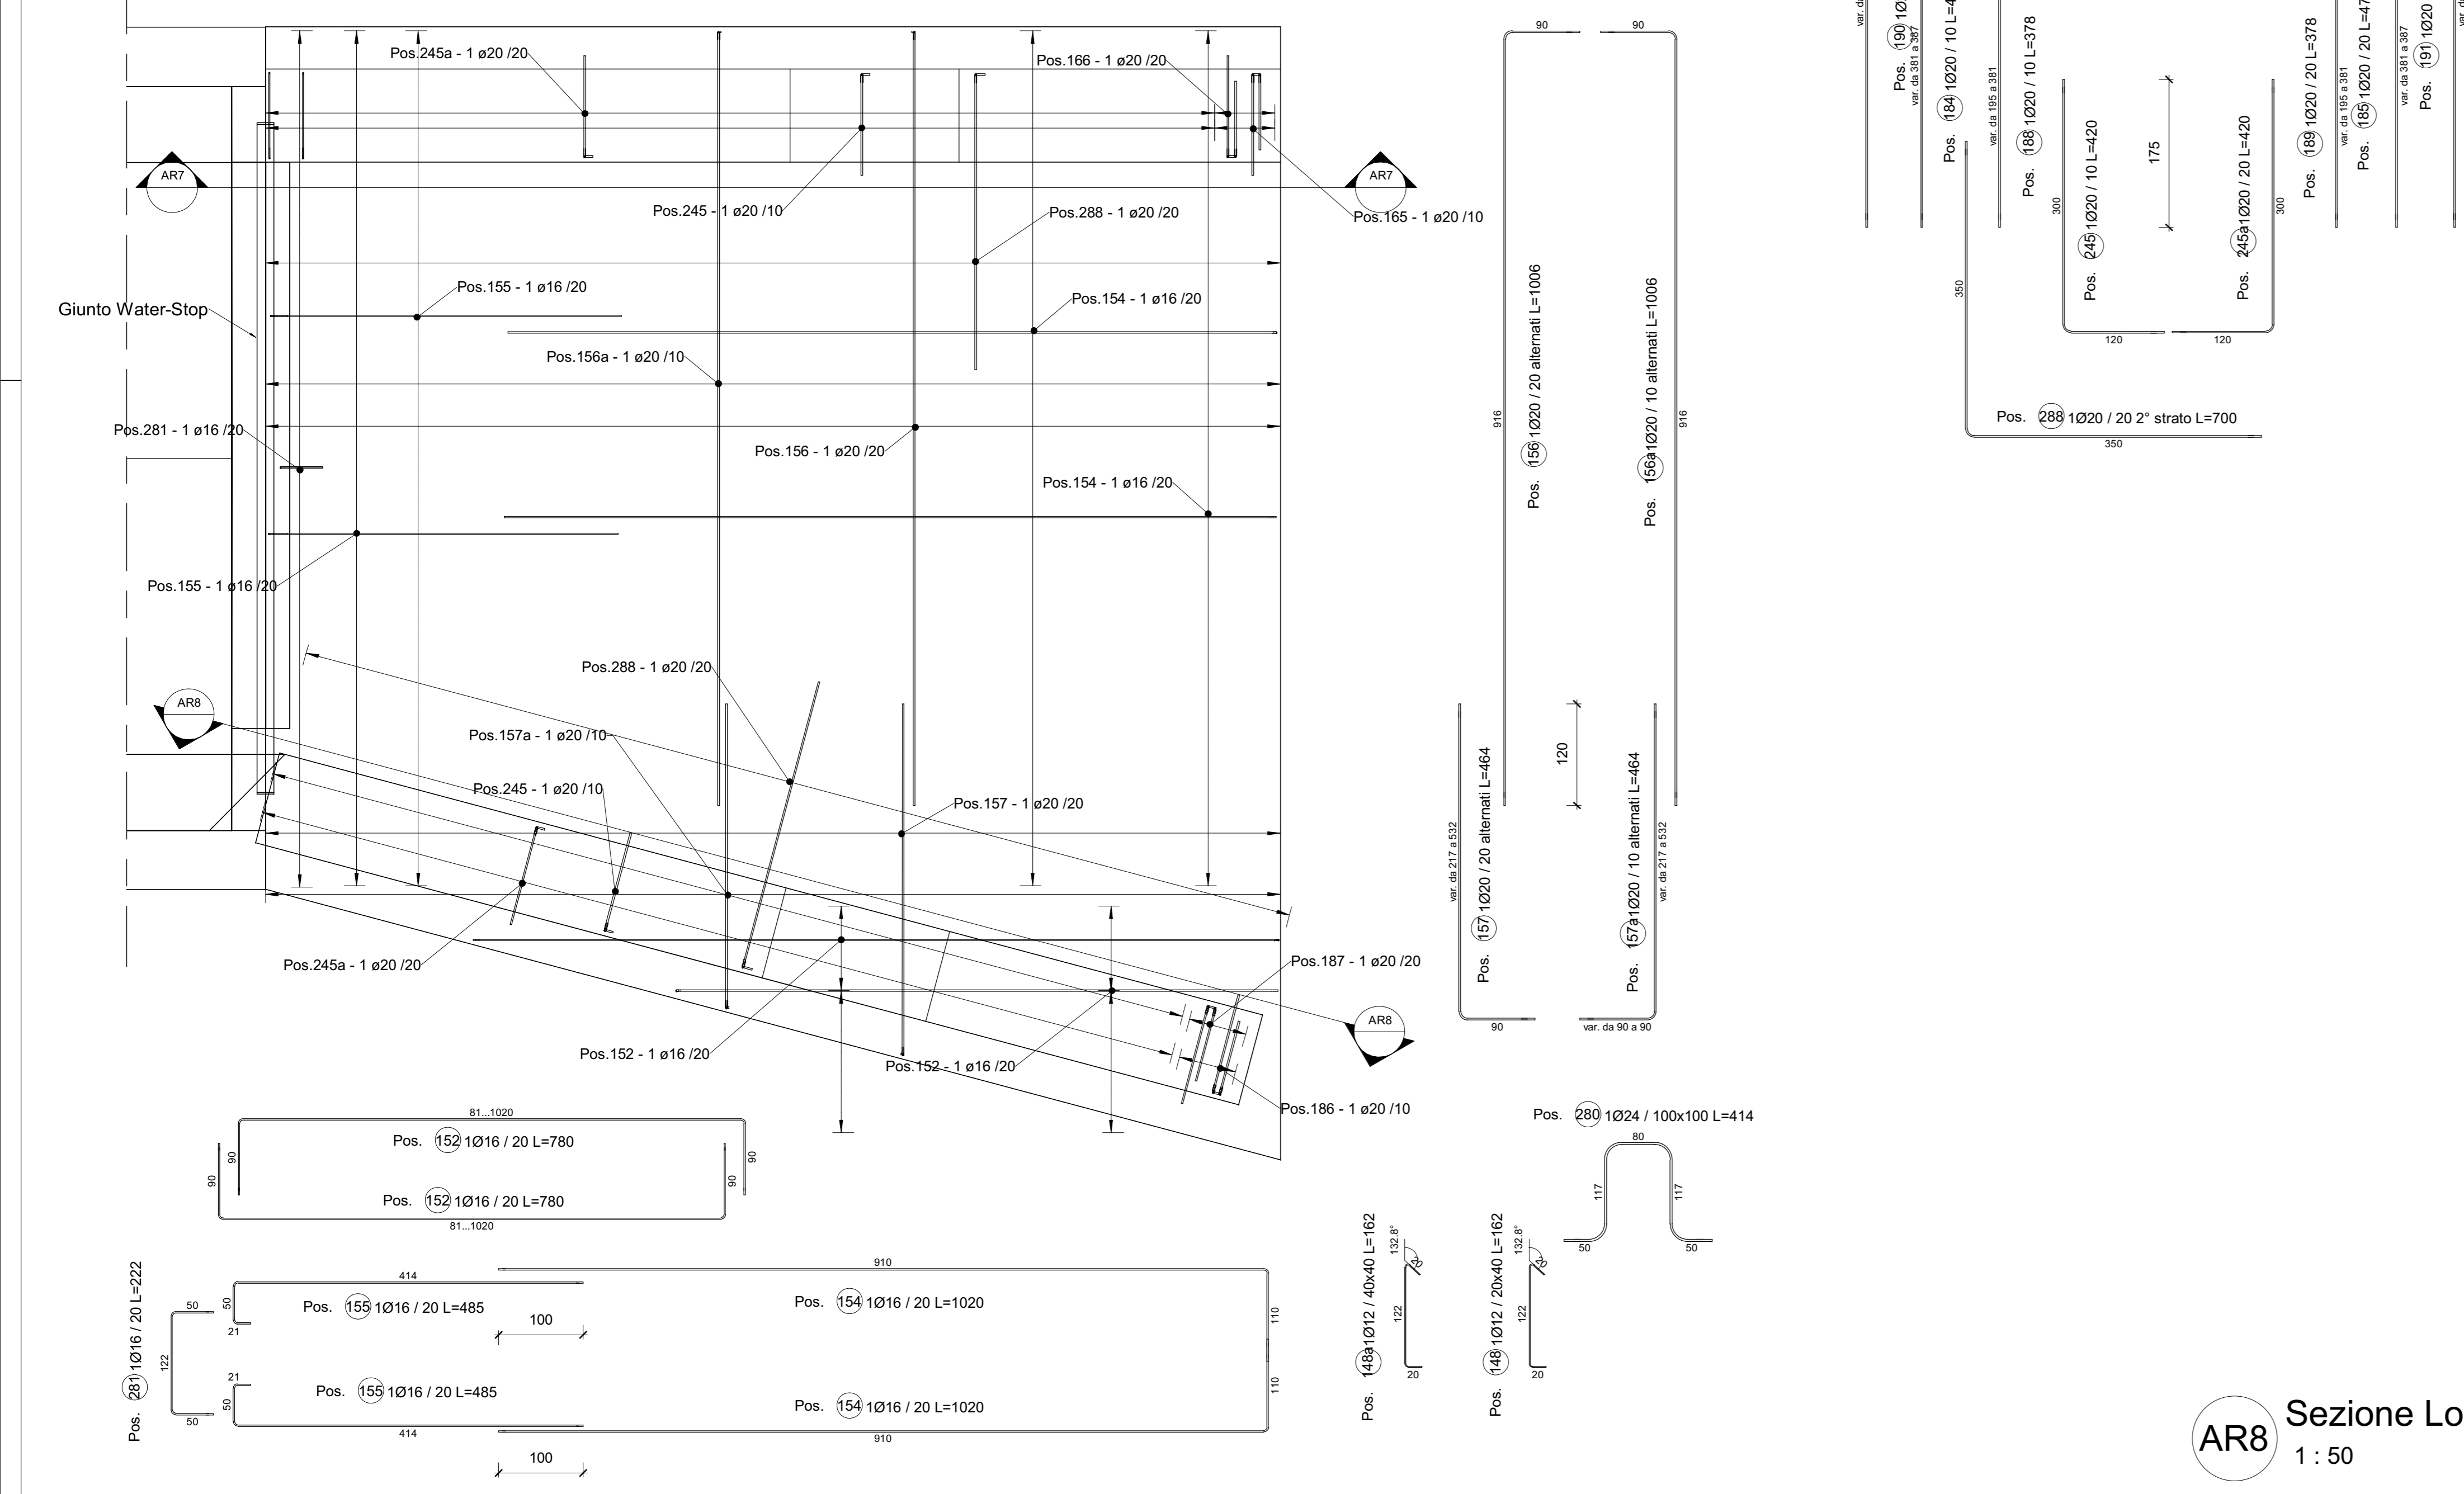

sanas GRUPPO FS ITALIANE		Direzione Progettazione e Realizzazione Lavori	
ITINERARIO RAGUSA-CATANIA Collegamento viario compreso tra lo Svincolo della S.S. 514 "di Chiaramonte" con la S.S. 115 e lo Svincolo della S.S. 194 "Ragusana" LOTTO 4 - Dallo svincolo n. 8 "Francoforte" (compreso) allo svincolo della "Ragusana"(escluso)			
PROGETTO ESECUTIVO		COD. PA898	
PROGETTAZIONE: ATI SINTAGMA - GP INSEGNERIA - COOPROGETTI-GDG - ICARIA - OMNISERVICE			
PROGETTISTA RESPONSABILE DELL'INTEGRAZIONE DELLE PRESTAZIONI SPECIALISTICHE Dott. Ing. Nando Graneri Ordine degli Ingegneri della Prov. di Perugia n° AS11	#Sintagma Dott. Ing. Nando Graneri Dott. Ing. Riccardo Caracciolo Dott. Ing. A. Bruni Dott. Ing. L. Cognigni Dott. Ingeg. S. Cortigiani	IL GRUPPO DI PROGETTAZIONE: MANDATI: Dott. Ing. G. Quaresima Dott. Ing. G. Quaresima Dott. Ing. M. Quaresima Dott. Ing. M. Quaresima Dott. Ing. S. A. E. Comi Dott. Ing. L. Ragusa Dott. Ing. A. Bruni Arch. M. G. Licenzi Dott. Ing. P. Bruni	Dott. Ing. M. Acerra Dott. Ing. F. Di Stefano Dott. Ing. M. Quaresima Dott. Ing. L. Cognigni Dott. Ingeg. S. Cortigiani Dott. Ing. G. Quaresima Dott. Ing. M. Quaresima Dott. Ing. A. Bruni Dott. Ing. M. Quaresima Dott. Ing. S. Cortigiani
IL GEOLOGICO: Dott. Geol. Giorgio Corradini Ordine dei Geologi della Regione Umbra n° 108	COOPROGETTI Dott. Ing. P. Bruni Dott. Ing. P. Bruni Dott. Ing. P. Bruni	IL COORDINATORE PER LA SICUREZZA IN FASE DI PROGETTAZIONE: Dott. Ing. Filippo Farnocci Ordine degli Ingegneri della Provincia di Perugia n° AS1373	IL RESPONSABILE DEL PROGETTO: Dott. Ing. Luigi Mago

LOTTO 4 OPERE D'ARTE MINORI SOTTOVIA (AL KM 6+024 EX LOTTO 8) Armature Armature muri d'ala - Tav. 2/3			
CODICE PROGETTO LQ408Z E 2101	NOME FILE T04ST08STRAR04	REVISIONE B	SCALA: 1 : 50
REV-B Revisione a seguito istruttoria Anas - Set 2021	Emissione 05/06/2021	REDATTO Nando Graneri	VERIFICATO Riccardo Caracciolo
REV-A Emissione	DATA 05/06/2021	REDATTO Nando Graneri	VERIFICATO Riccardo Caracciolo

1