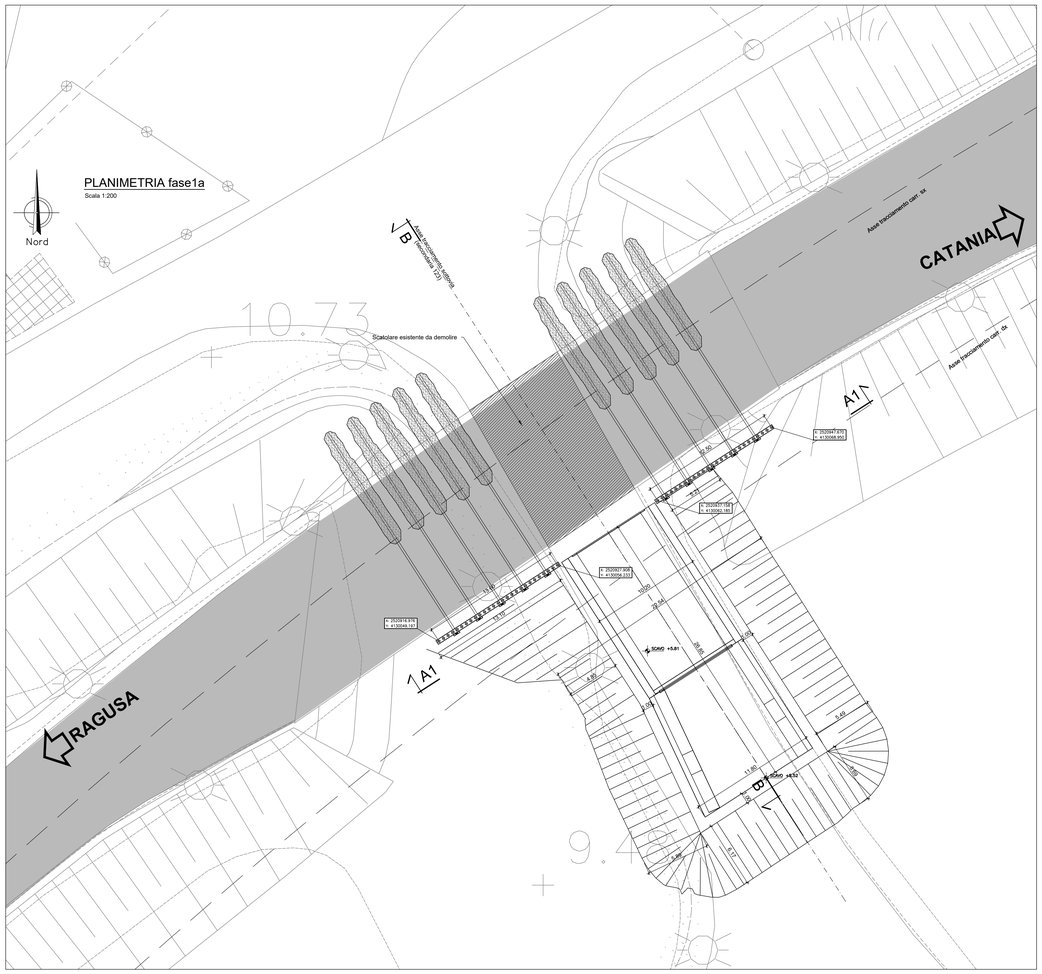
PLANIMETRIA fase1a
Scala 1:200
Nord
Asse tracciamento carr. sx
Asse tracciamento carr. dx
CATANIA
RAGUSA
A1
B
Scatolare esistente da demolire
Asse tracciamento scatolare (sovrastante TZ2)
10.73
9.44
N. 2520927.910
E. 4130068.263
N. 2520918.976
E. 4130049.193
N. 2520931.168
E. 4130060.190
N. 2520927.903
E. 4130056.243
SC60 +5.81
SC60 +6.52
14.00
12.50
13.00
3.50
4.00
4.50
4.80
4.17

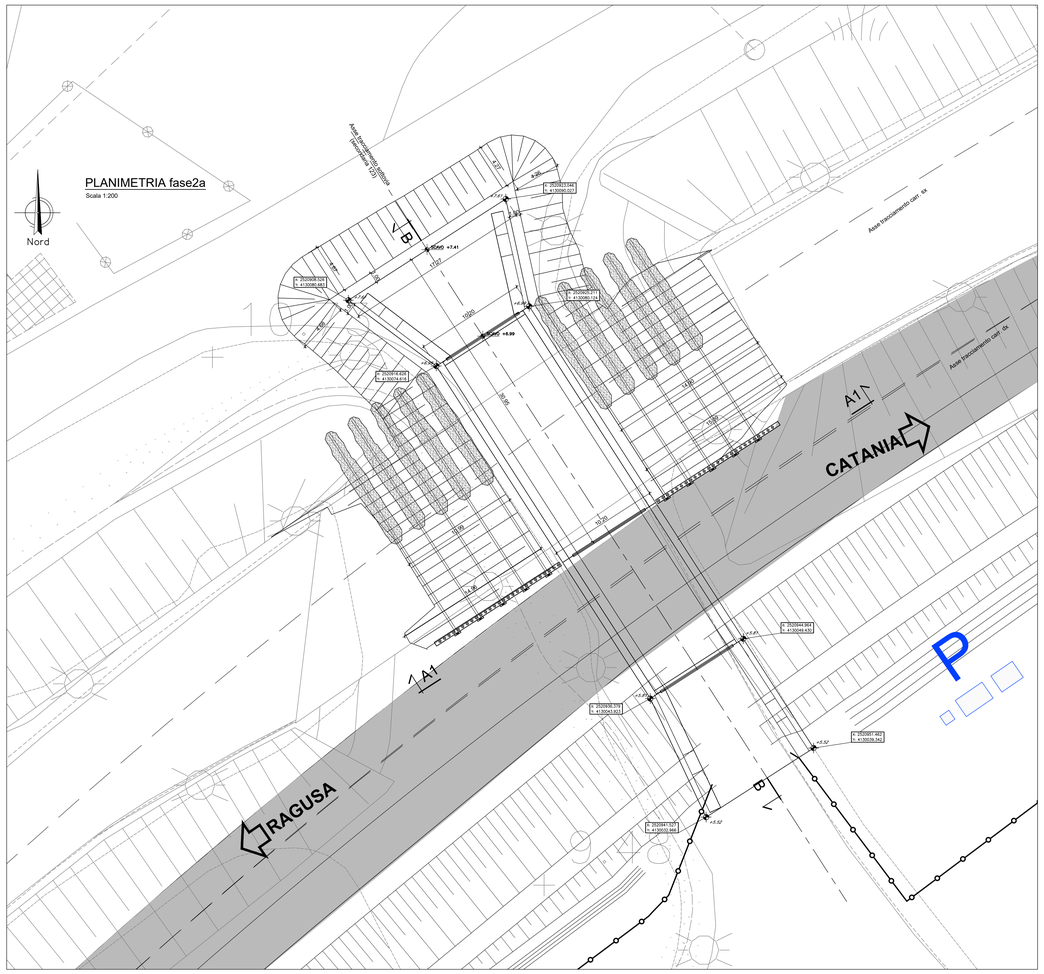
PLANIMETRIA fase2a
Scala 1:200
Nord
Asse tracciamento carr. sx
Asse tracciamento carr. dx
Asse tracciamento scatolare (sovrastante TZ2)
CATANIA
RAGUSA
A1
B
P
10.73
9.44
N. 2520928.104
E. 4130066.482
N. 2520923.249
E. 4130060.052
N. 2520921.171
E. 4130061.242
N. 2520918.822
E. 4130054.630
N. 2520926.576
E. 4130043.551
N. 2520944.882
E. 4130045.435
N. 2520951.482
E. 4130039.340
N. 2520941.707
E. 4130033.895
SC60 +7.41
SC60 +6.99
+4.41
+3.52
