

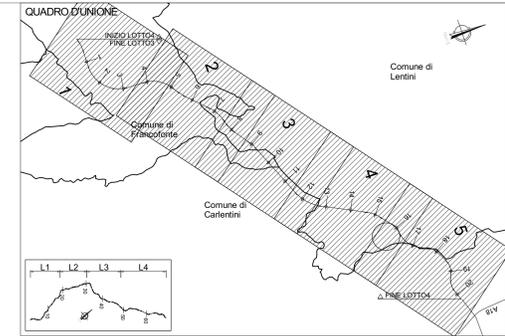



CP1 Sezione Longitudinale Sottovia
1 : 100

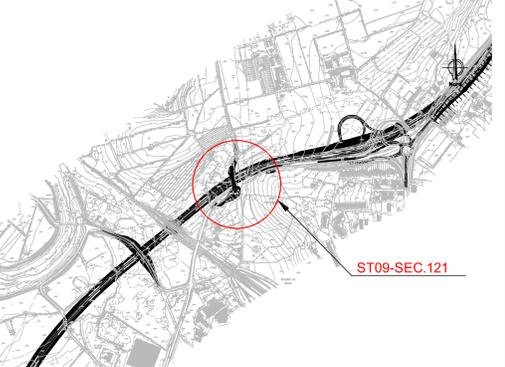


QUADRO D'UNIONE - INDIVIDUAZIONE LOTTO 4
KEYPLAN - INDIVIDUAZIONE ST09-SEC.121

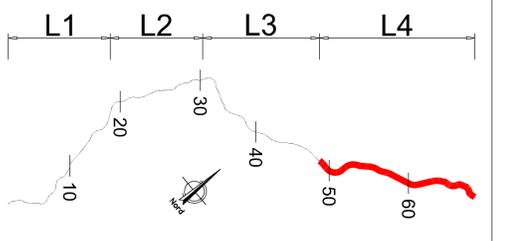


NOTA: PER LA TABELLA MATERIALI VEDERE ELABORATO: T03EG04GENSC01.dwg

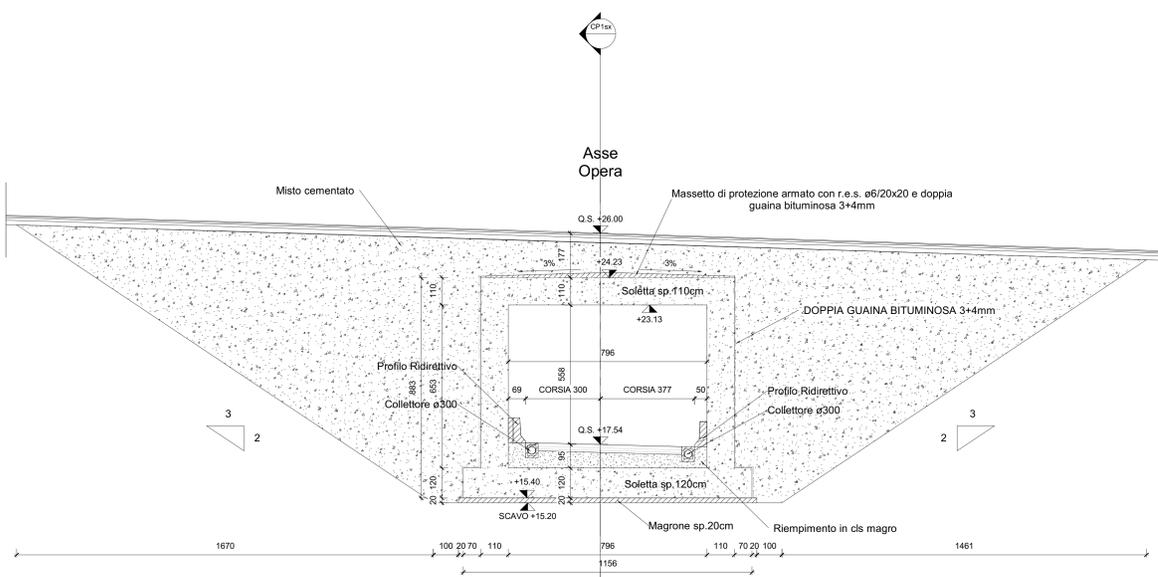


CP2 Sezione Trasversale Sottovia 1° fase
1 : 100

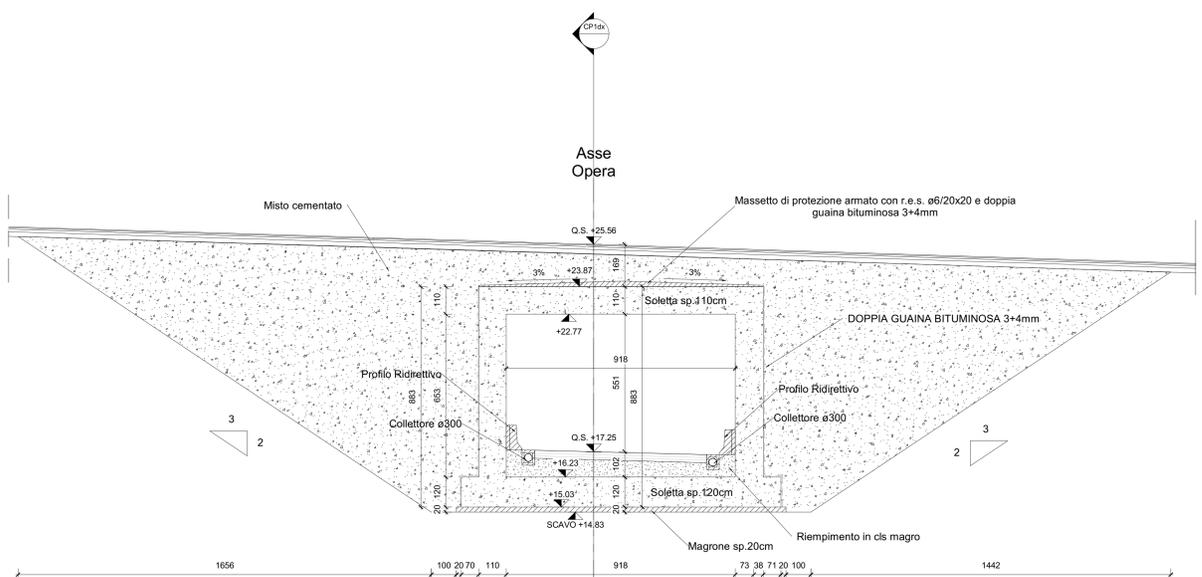


CP3 Sezione Trasversale Sottovia 2° fase
1 : 100

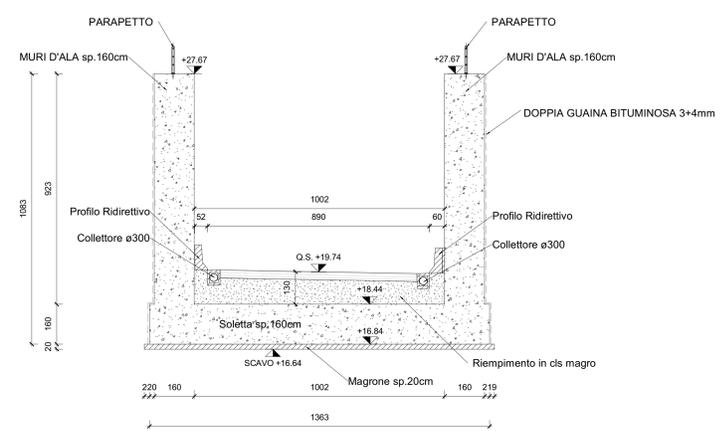

CP4 Sezione Trasversale muro d'ala monte
1 : 100

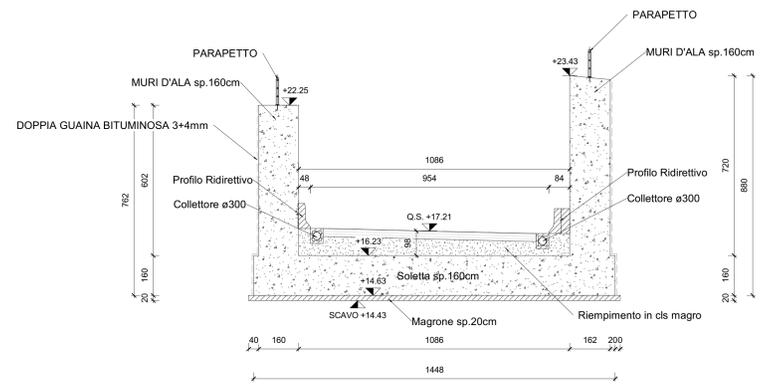

CP5 Sezione Trasversale muro d'ala valle
1 : 100

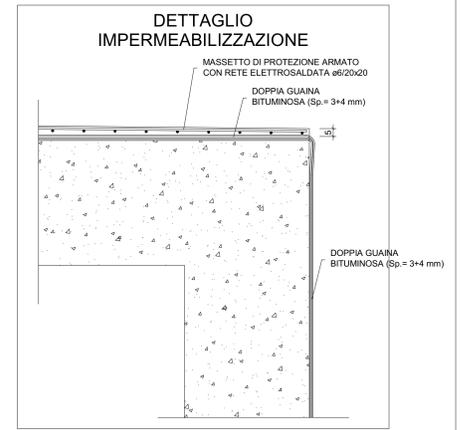

sanas
GRUPPO FS ITALIANE
Direzione Progettazione e Realizzazione Lavori

ITINERARIO RAGUSA-CATANIA
Collegamento viario compreso tra lo Svincolo della S.S. 514 "di Chiaramonte" con la S.S. 115 e lo Svincolo della S.S. 194 "Ragusana"
LOTTO 4 - Dallo svincolo n. 8 "Francforte" (compreso) allo svincolo della "Ragusana" (escluso)

PROGETTO ESECUTIVO COD. **PA898**

PROGETTAZIONE: ATI SINTAGMA - GP INGEGNERIA - COOPROGETTI-GDG - ICARIA - OMNISERVICE

PROGETTISTA RESPONSABILE DELL'INTEGRAZIONE DELLE PRESTAZIONI SPECIALISTICHE:
Dott. Ing. Nando Granieri
Ordine degli Ingegneri della Prov. di Perugia n° A311

IL GRUPPO DI PROGETTAZIONE:
MANDATARI:
Dott. Ing. N. Granieri
Dott. Ing. F. Di Stefano
Dott. Ing. A. Brancati

IL GEOLOGICO:
Dott. Geol. Giorgio Corradini
Ordine dei Geologi della Regione Umbra n° 108

IL COORDINATORE PER LA SICUREZZA IN FASE DI PROGETTAZIONE:
Dott. Ing. Filippo Farnabico
Ordine degli Ingegneri della Provincia di Perugia n° A1373

VISTO IL RESPONSABILE DEL PROCCEDIMENTO
Dott. Ing. Luigi Mago

IL RESPONSABILE DEL PROGETTO:
Dott. Ing. P. Agnello

LOTTO 4
OPERE D'ARTE MINORI
SOTTOVIA (AL KM 3+994 EX LOTTO 8)
Disegno d'insieme
Profili e sezioni

CODICE PROGETTO	NOV. FILE	REVISIONE	SCALA:
PROGETTO LQ4108Z E 21101	NOV. FILE T04ST09STR102	REVISIONE B	SCALA: 1 : 100

REV.	DESCRIZIONE	DATA	REDATTO	VERIFICATO	APPROVATO
REV-B	Revisione a seguito istruttoria Anas - Set 2021	08/09/2021
REV-A	Emissione	08/09/2021