

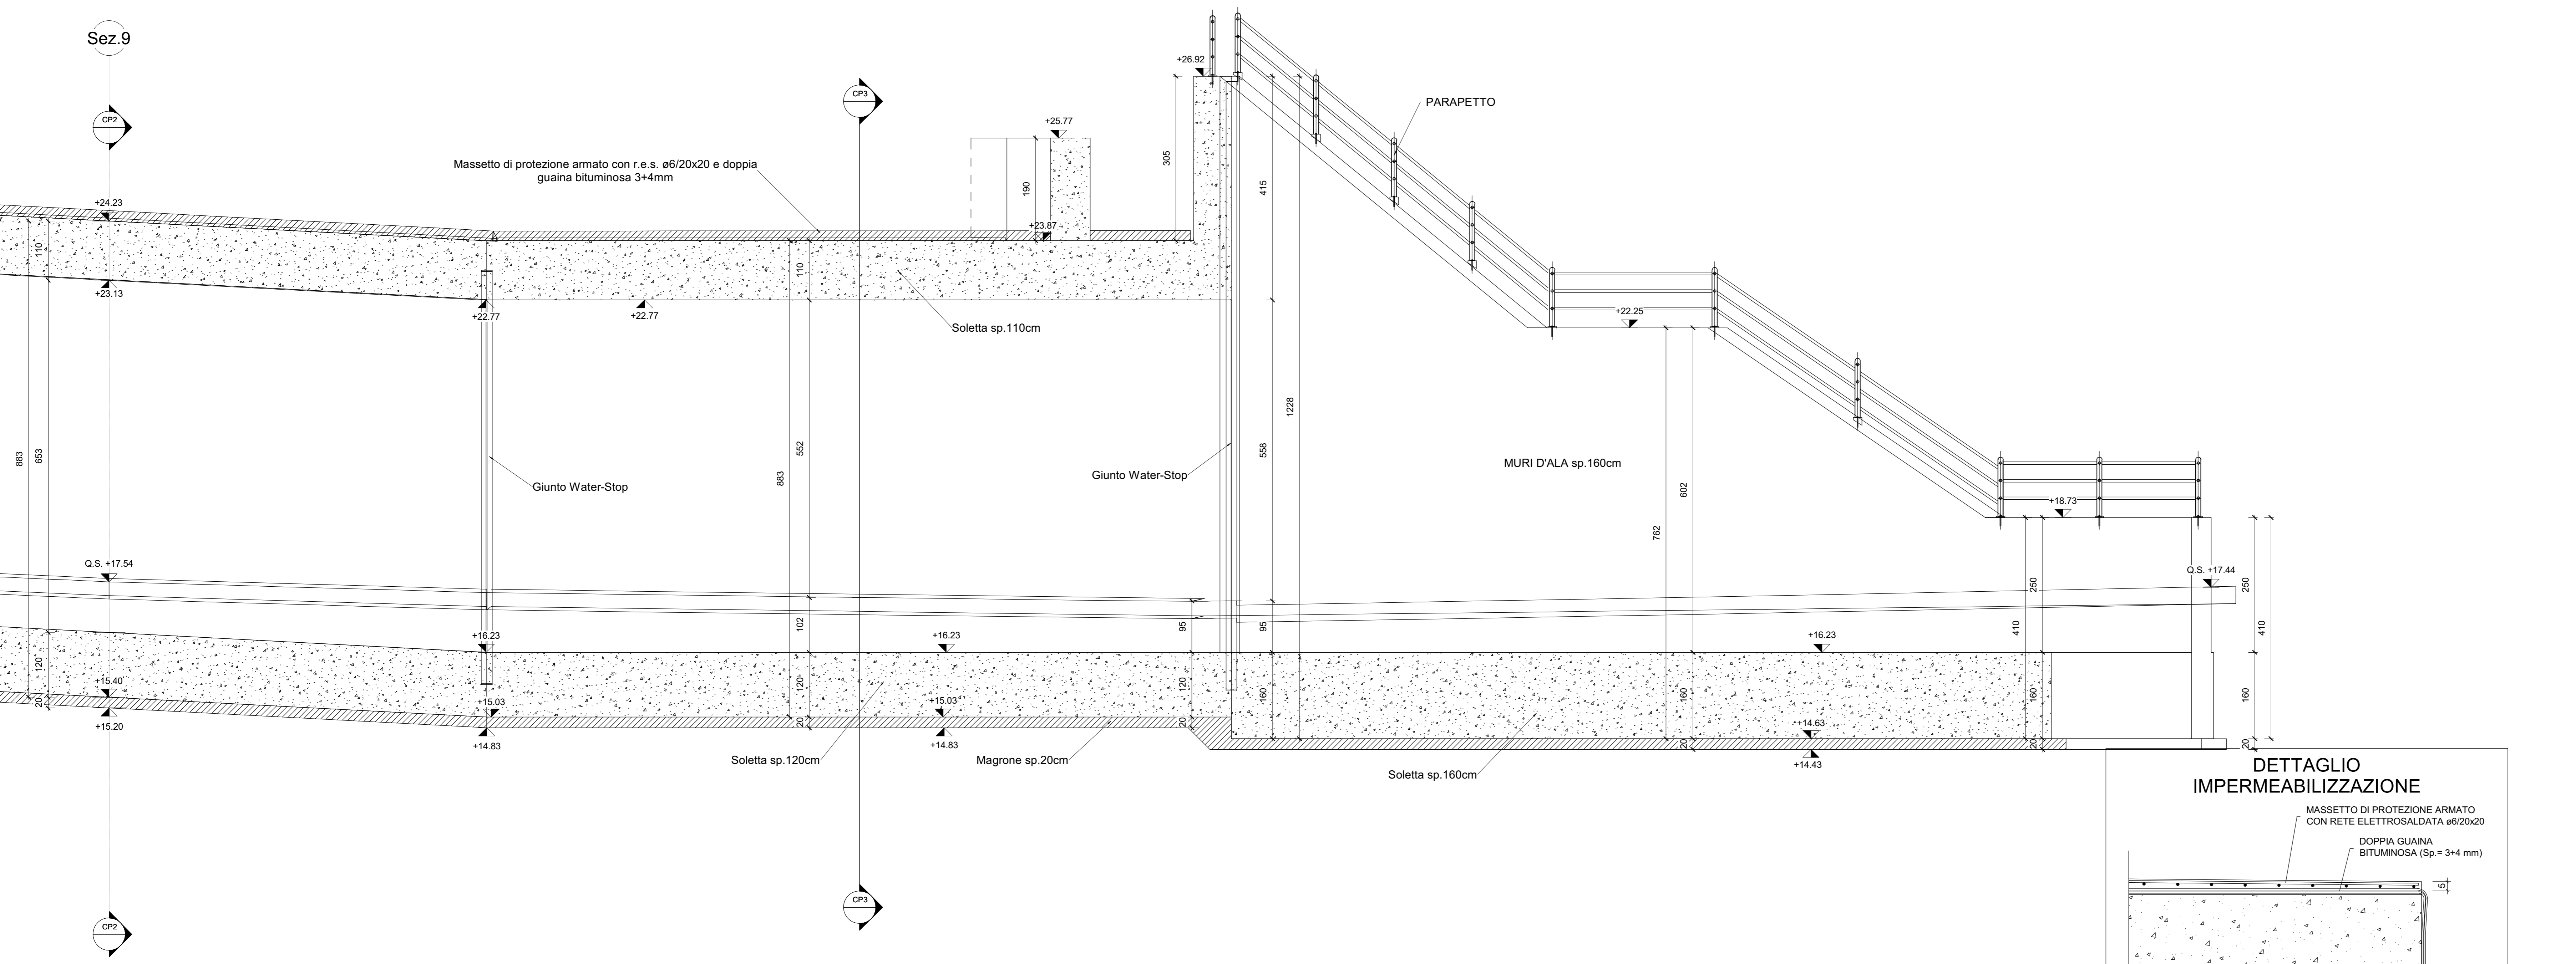
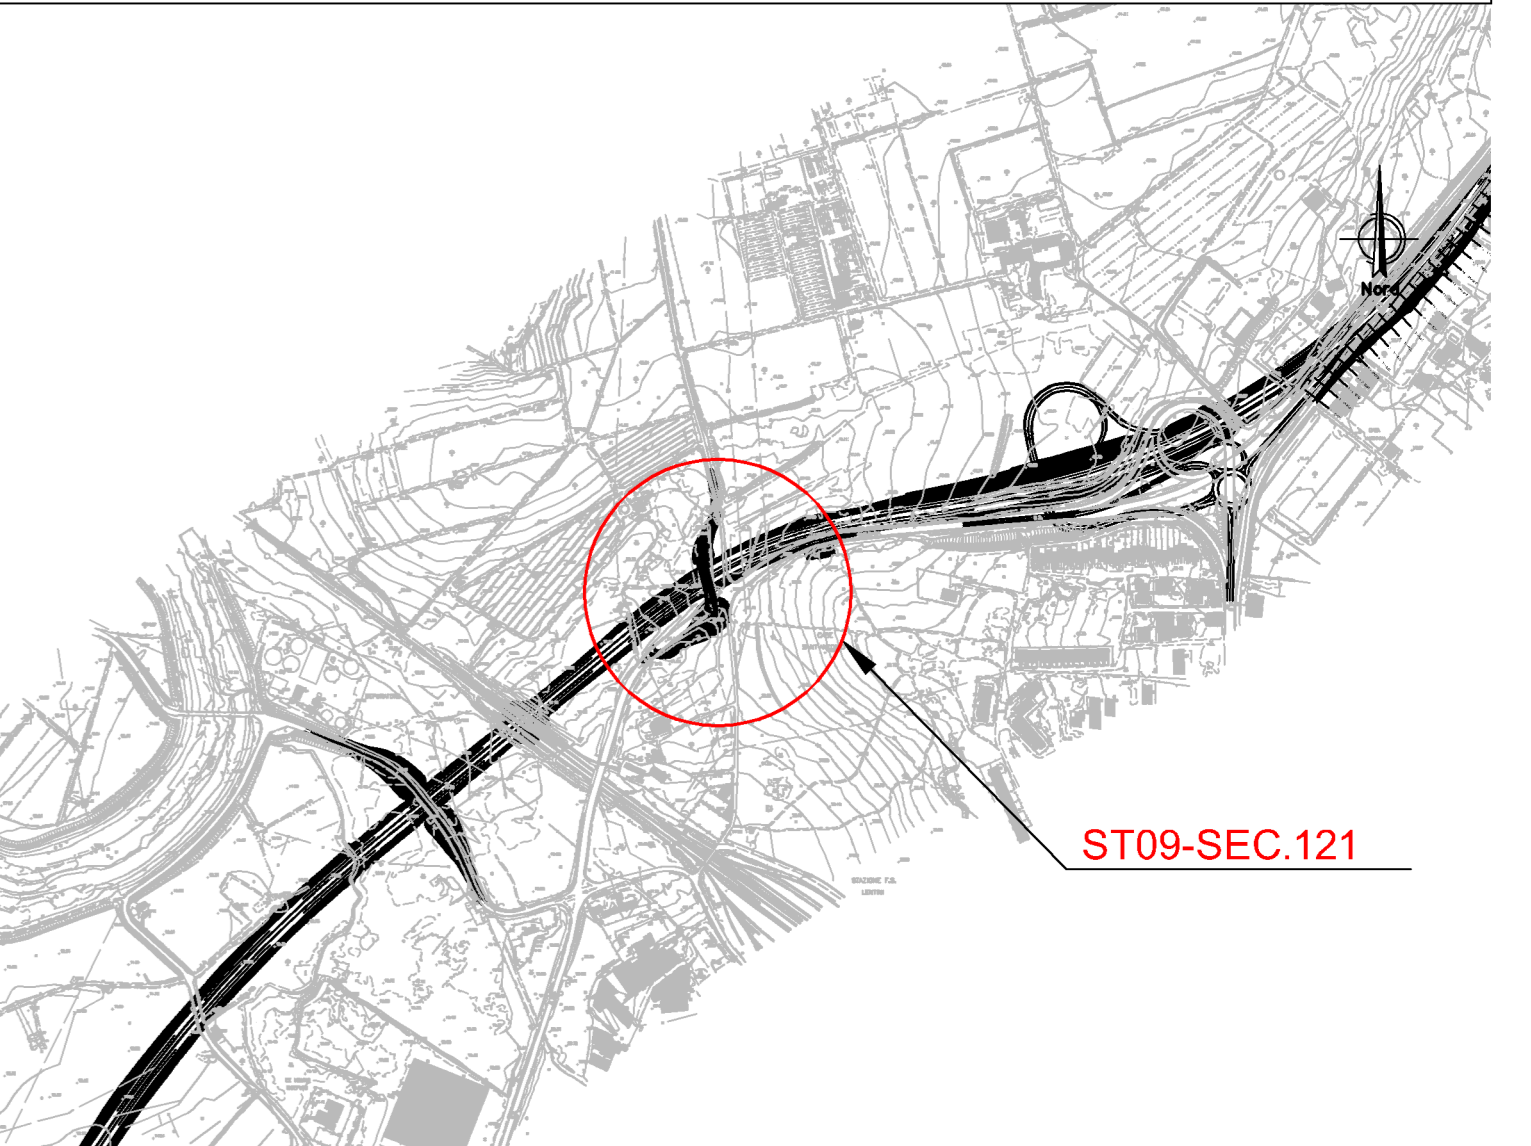
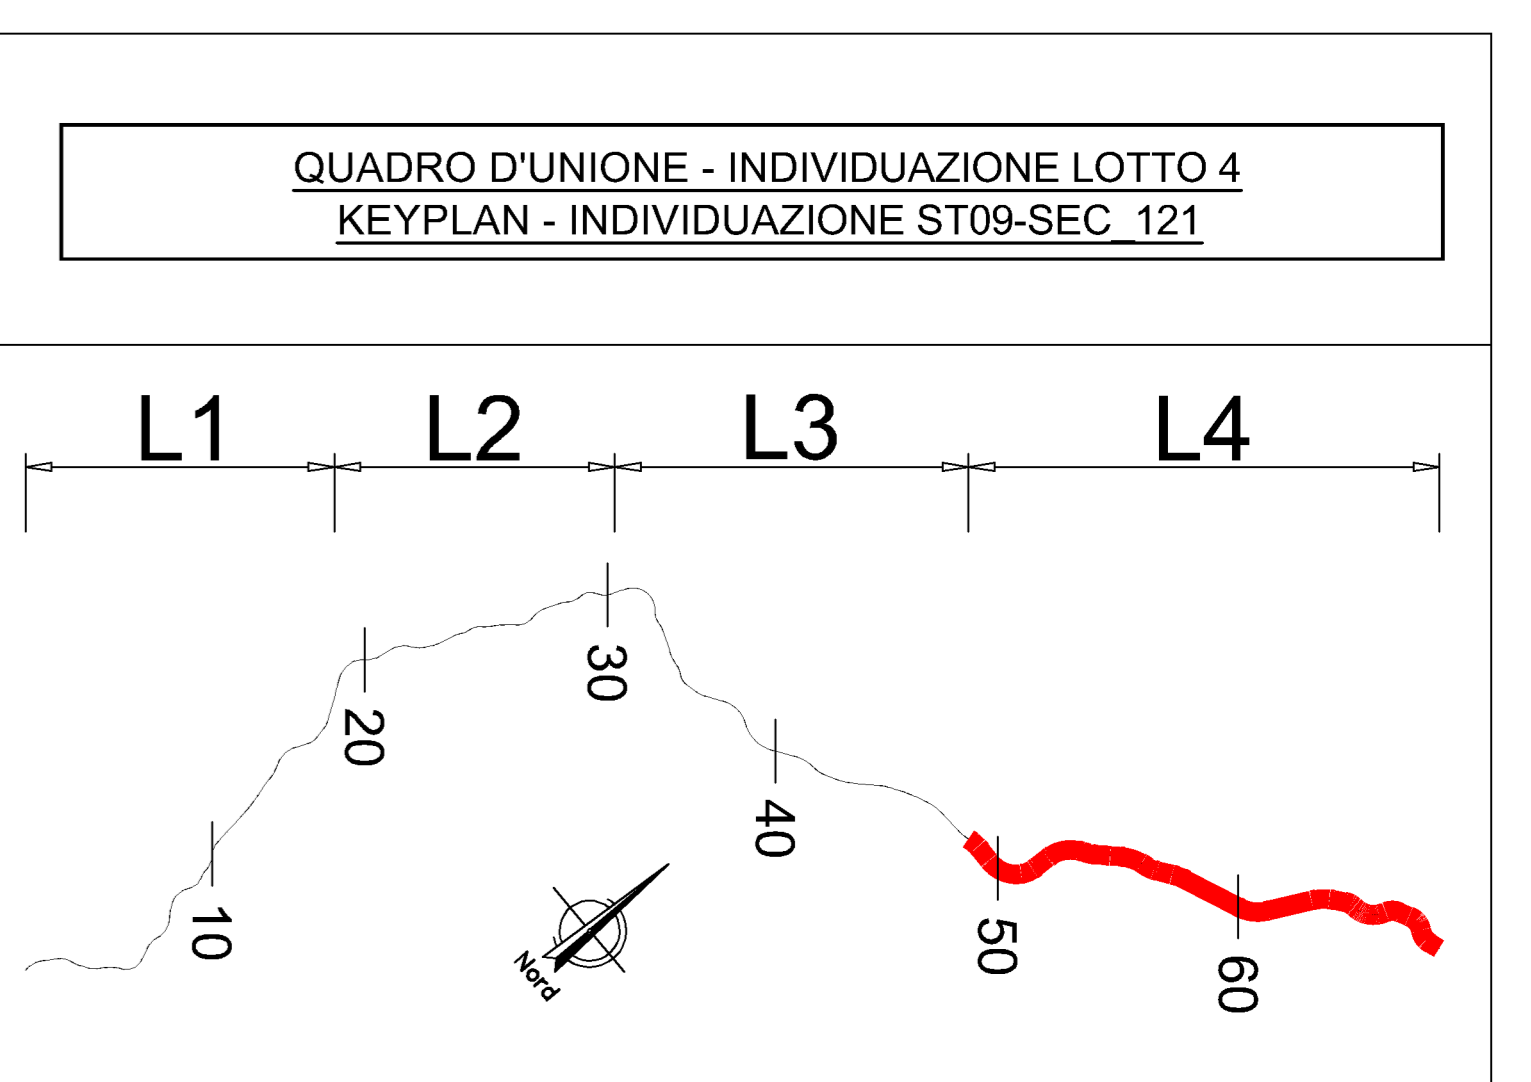


Sezione Longitudinale Sottovia - Carpenteria - sx
CP1sx
1:50

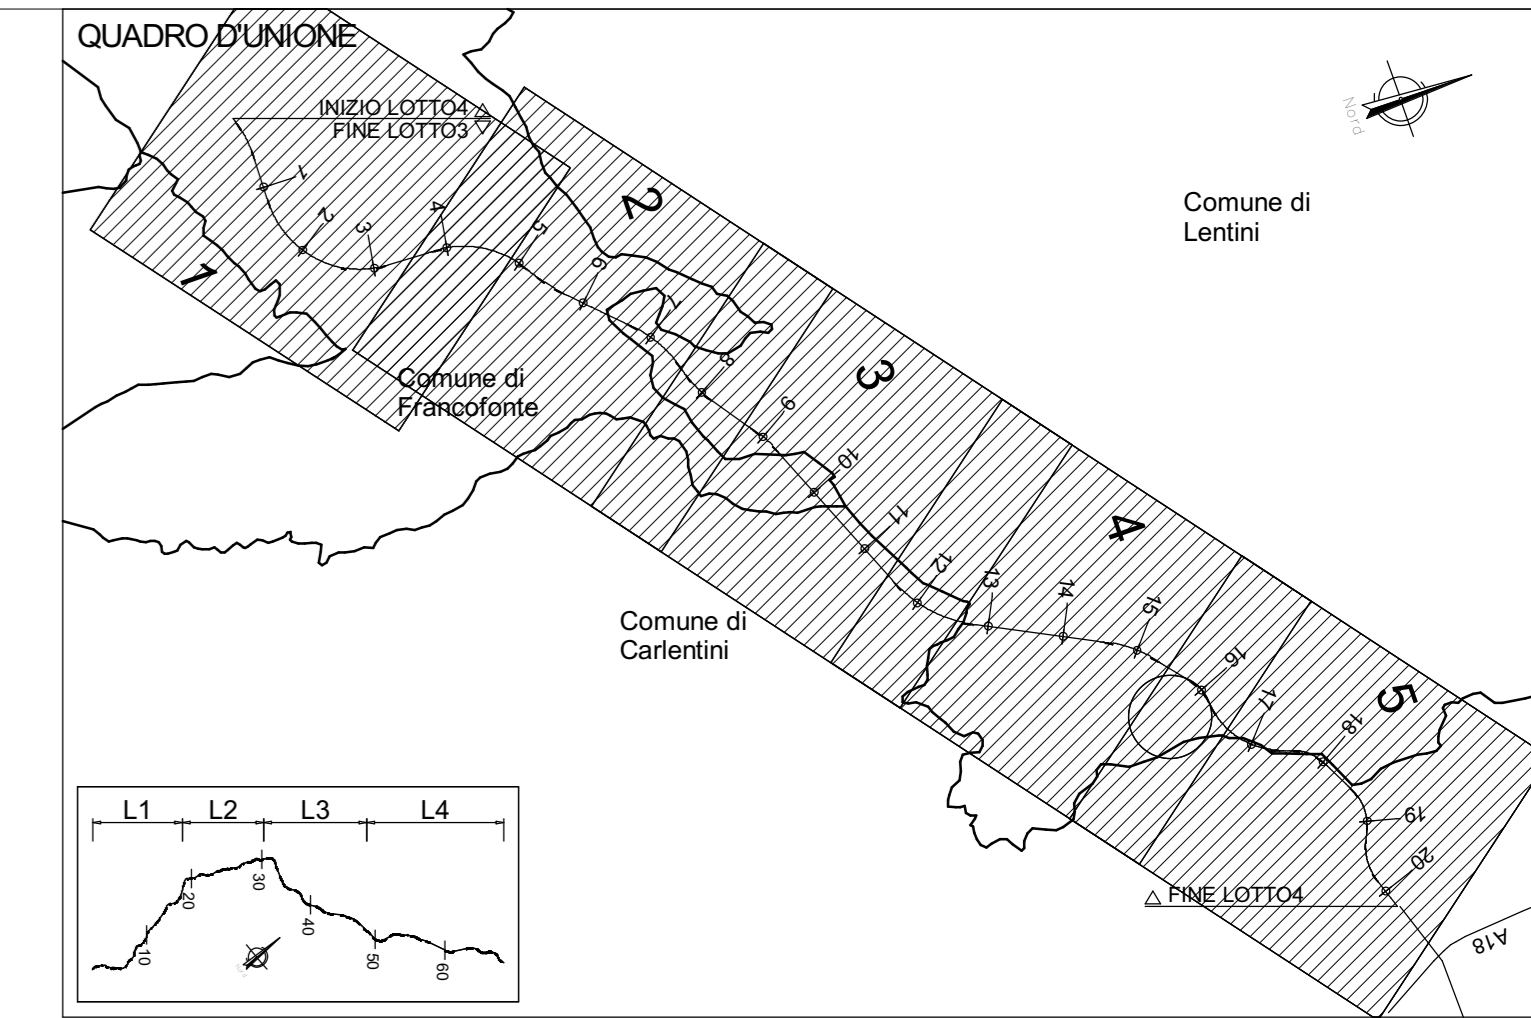

Sezione Longitudinale Sottovia - Carpenteria - dx
CP1dx
1:50

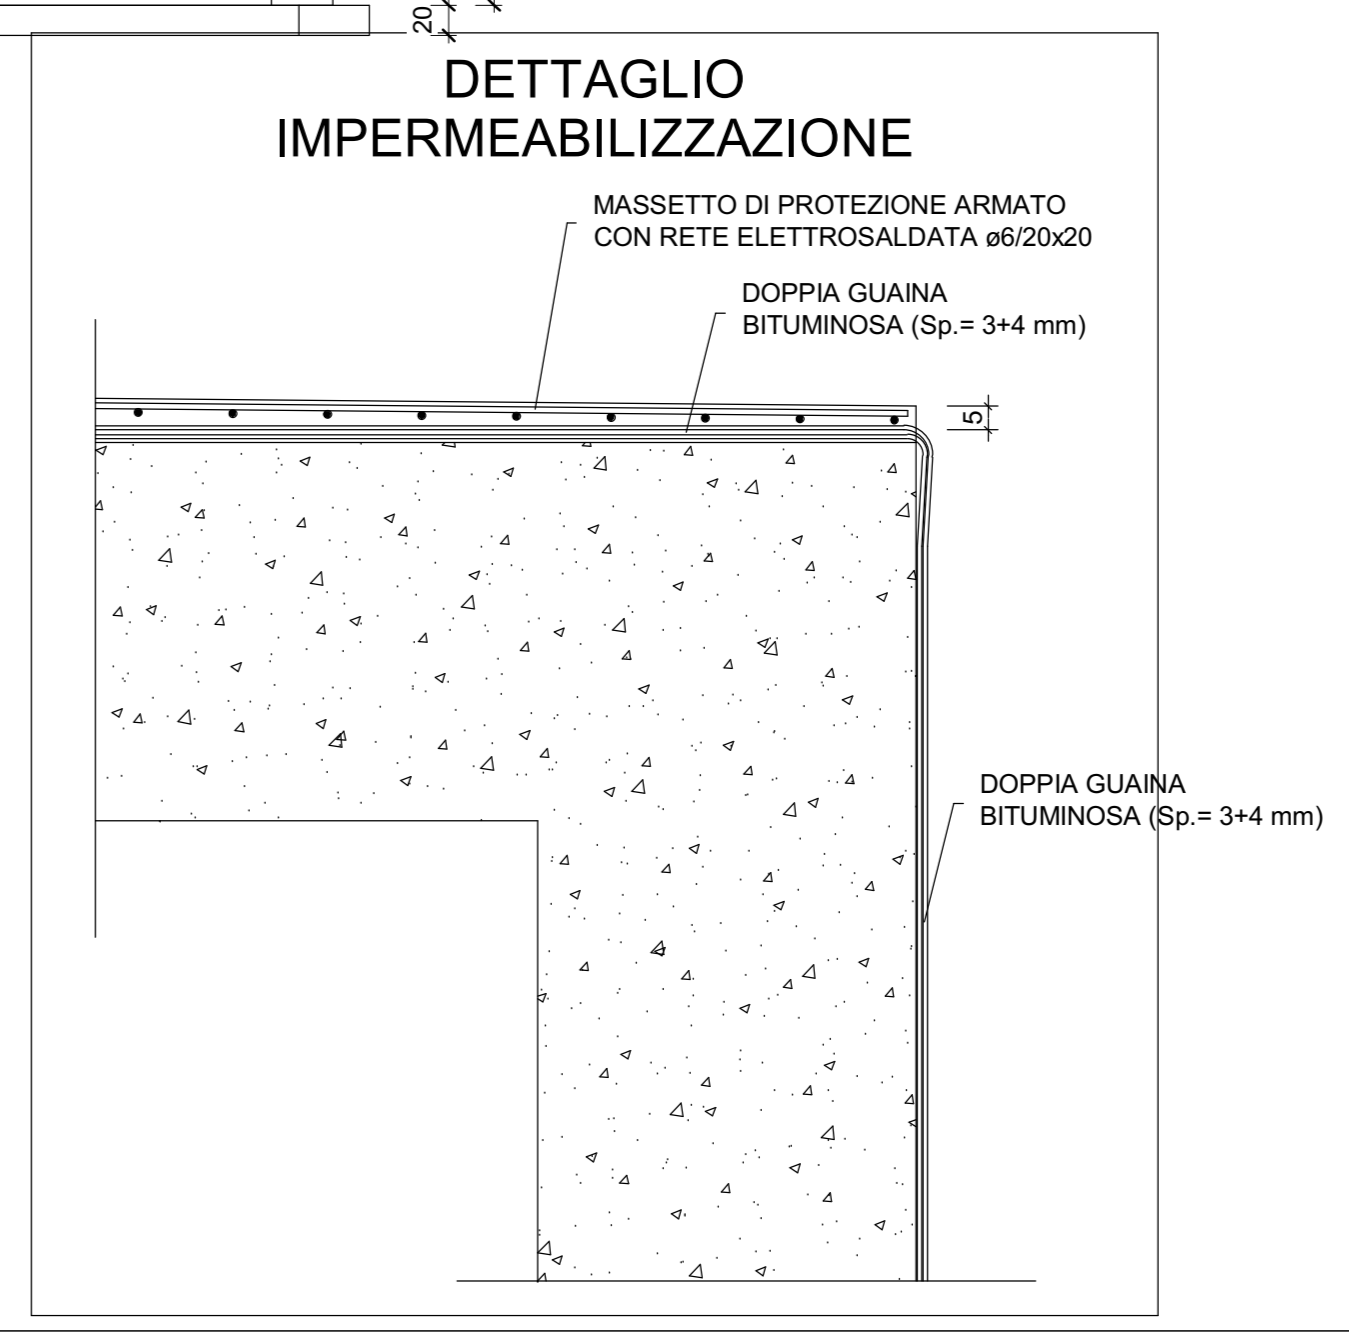

NOTA: PER LA TABELLA MATERIALI VEDERE ELABORATO: T03EG04GENSC01.dwg

<p>Sanas GRUPPO FS ITALIANE</p>		<p>Direzione Progettazione e Realizzazione Lavori</p> <p>ITINERARIO RAGUSA-CATANIA Collegamento viario compreso tra lo Svincolo della S.S. 514 "di Chiaramonte" con la S.S. 115 e lo Svincolo della S.S. 194 "Ragusana" LOTTO 4 - Dallo svincolo n. 8 "Francoforte" (compreso) allo svincolo della "Ragusana" (escluso)</p> <p>PROGETTO ESECUTIVO</p> <p>PROGETTAZIONE: ATI SINTAGMA - GP INGEGNERIA - COOPROGETTI-GDG - ICARIA - OMNISERVICE</p>	
<p>LOTTO 4 OPERE D'ARTE MINORI SOTTOVIA (AL KM 3+994 EX LOTTO 8) Carpenteria sottovia ed imbocchi Carpenteria scatolare - Sezione Longitudinale</p>			
<p>CODICE PROGETTO LQ4108ZE2101</p>		<p>NOVE FILE T04ST09STRCP01</p>	
<p>PROGETTO LQ4108ZE2101</p>		<p>REVISIONE B</p>	
<p>REVISIONE REV-A</p>		<p>SCALA: 1:50</p>	
<p>Rev. B Revisione a seguito istruttoria Anas - Set 2021</p>		<p>Rev. A Emissione</p>	
REV.	DESCRIZIONE	DATA	REDATTO VERIFICATO APPROVATO