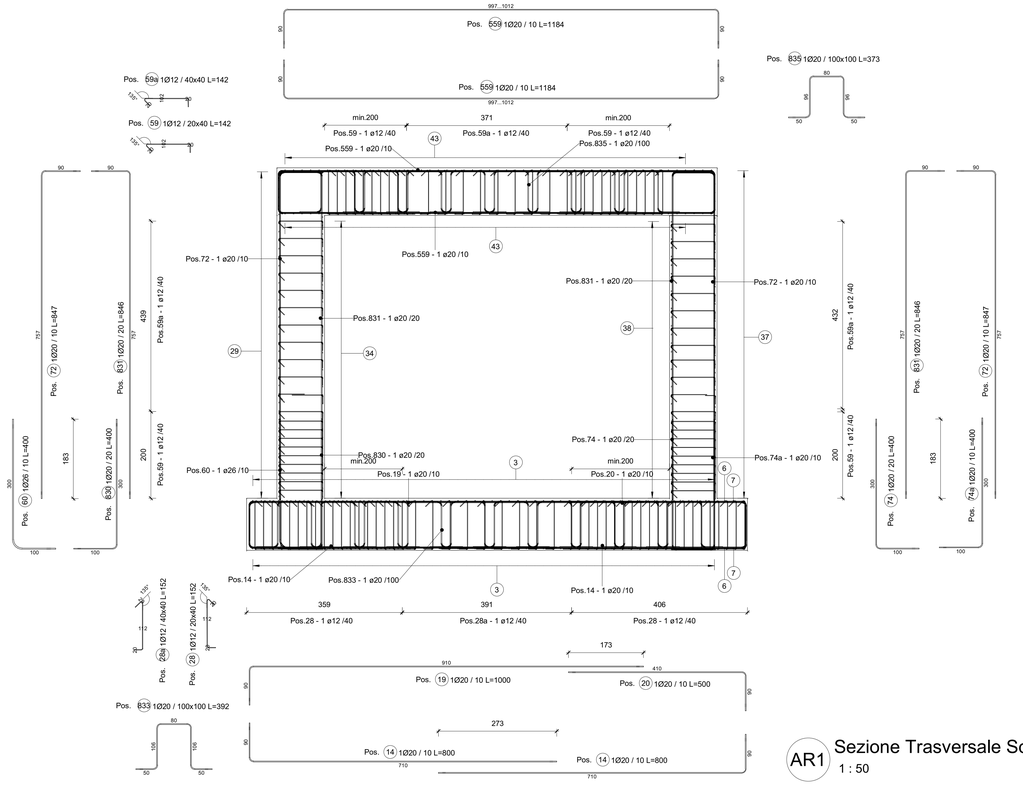

AR1 Sezione Trasversale Sottovia 1° fase - Armatura
1 : 50

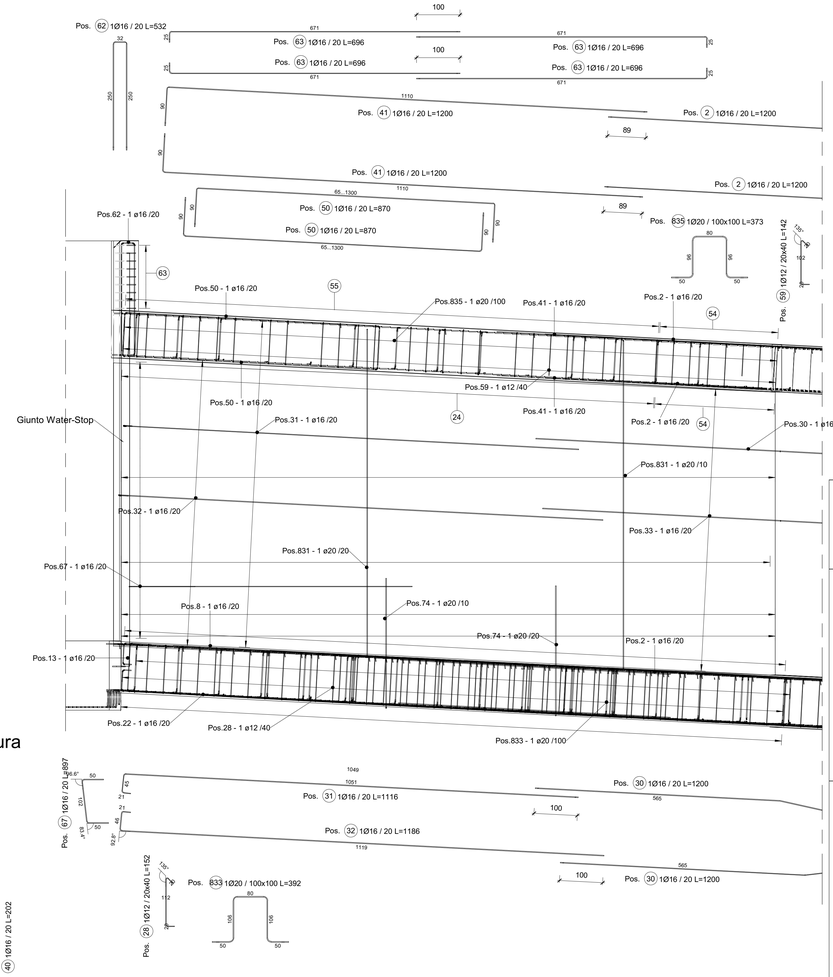

AR3 Sezione Longitudinale 3 Sottovia 1° fase - Armatura
1 : 50

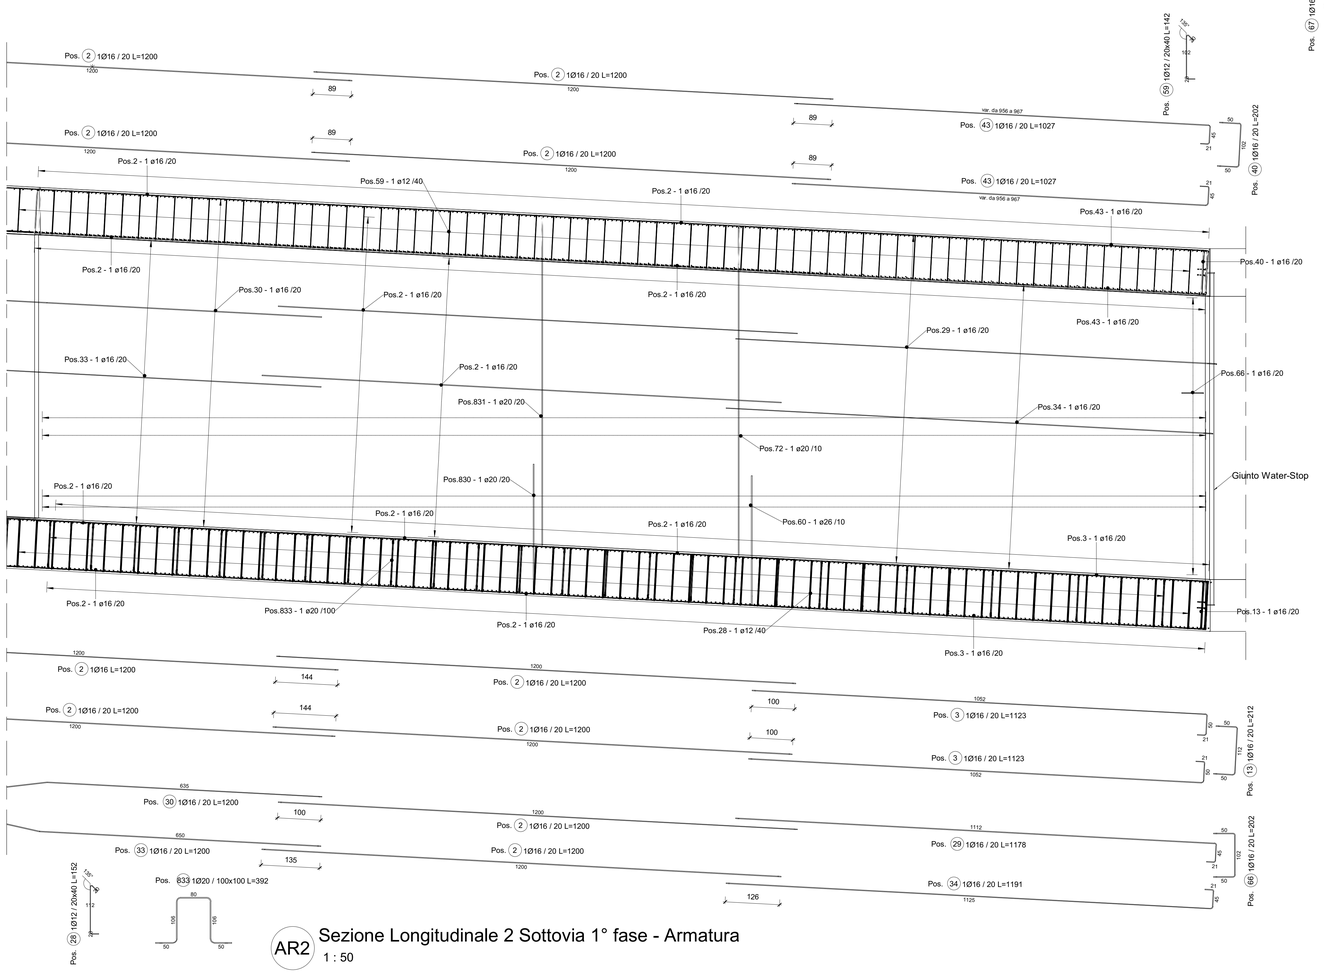

AR2 Sezione Longitudinale 2 Sottovia 1° fase - Armatura
1 : 50

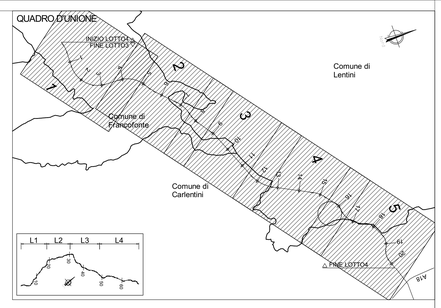

QUADRO D'UNIONE - INDIVIDUAZIONE LOTTO 4
KEYPLAN - INDIVIDUAZIONE ST09-SEC 121

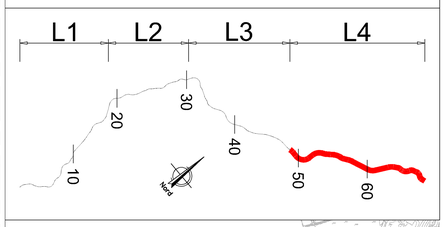

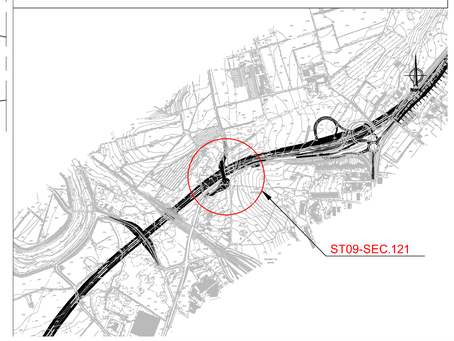

NOTA: PER LA TABELLA MATERIALI VEDERE ELABORATO: T03EG04GENSC01.dwg

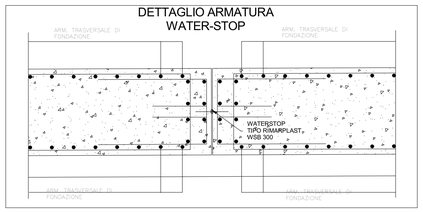

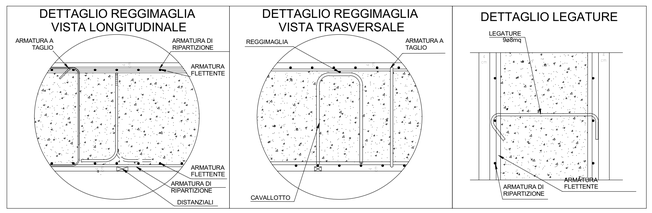

anas
GRUPPO FS ITALIANE

Direzione Progettazione e Realizzazione Lavori

ITINERARIO RAGUSA-CATANIA

Collegamento viario compreso tra lo Svincolo della S.S. 514 "di Chiaramonte" con la S.S. 115 e lo Svincolo della S.S. 194 "Ragusana"

LOTTO 4 - Dallo svincolo n. 8 "Francofonte" (compreso) allo svincolo della "Ragusana"(escluso)

PROGETTO ESECUTIVO — COD. PA898

PROGETTAZIONE: ATI SINTAGMA - GP INGEGNERIA - COOPROGETTI -GDG - ICARIA - OMNISERVICE

PROGETTISTA RESPONSABILE DELL'INTEGRAZIONE DELLE PRESTAZIONI SPECIALISTICHE:
Dott. Ing. Nando Granieri
Ordine degli Ingegneri della Prov. di Perugia n° A351

IL GEOLOGO:
Dott. Geol. Giorgio Cerquiglini
Ordine dei Geologi della Regione Umbria n° 108

IL COORDINATORE PER LA SICUREZZA IN FASE DI PROGETTAZIONE:
Dott. Ing. Filippo Pambianco
Ordine degli Ingegneri della Provincia di Perugia n° A1373

VISTO IL RESPONSABILE DEL PROCEDIMENTO
Dott. Ing. Luigi Mupo

IL GRUPPO DI PROGETTAZIONE:

MANDATARIA: Sintagma — Dott. Ing. N.Granieri, Dott. Ing. G.Pennacchio, Dott. Ing. V.Truffini, Dott. Arch. A.Brescchini, Dott. Ing. L.Nani, Dott. Ing. M.Abram, Dott. Ing. G.Pennacchio, Dott. Ing. M.Briganti Botta, Dott. Ing. L.Gagliardini, Dott. Geol. G.Cerquiglini

MANDANTI: GPI Ingegneria — Dott. Ing. G.Ciurlizzo, Dott. Ing. A.Dignoreti, Dott. Ing. M.Pavirilli, Dott. Ing. A.Bella, Dott. Arch. P.Chiselli, Dott. Arch. D.Pelle, Dott. Ing. G.Lucibello, Dott. Arch. G.Guastella, Dott. Ing. G.Pennacchio, Dott. Ing. G.Panarese, Dott. Ing. L.Regnacci, Dott. Arch. A.Sirlisi, Archeol. M.G.Liseno

cooprogetti — GEOTECHNICAL DESIGN GROUP: Dott. Ing. D.Cartaxoni, Dott. Ing. G.Cerquiglini, C.Consorti, Dott. Ing. F.Aiuo, A.Galeariano

ICARIA società di ingegneria: Dott. Ing. V.Rotaciani, Dott. Ing. G.Vitti, Dott. Ing. G.Pulli, Dott. Ing. V.Punzo, Dott. Ing. F.Macchioni, Geom. C.Sugarono

OMNISERVICI: Dott. Ing. P.Agnello

IL RESPONSABILE DI PROGETTO:

LOTTO 4
OPERE D'ARTE MINORI
SOTTOVIA (AL KM 3+994 EX LOTTO 8)
Armature
Armatura sottovia fase 1 - Tav. 1/3

CODICE PROGETTO (PROGETTO / LIV. PROG. / N. PROG.)	NOME FILE	REVISIONE	SCALA:
LO408Z E 2101	CODICE ELAB. T04ST09STRAR01	C	1 : 50

REV.	DESCRIZIONE	DATA	REDATTO	VERIFICATO	APPROVATO
REV-C	Revisione a seguito di Rapporto di Verifica - Nov 2021	Nov. 2021	M.C.Hez	F. Durastanti	M.Gregori
REV-B	Revisione a seguito istruttoria Anas - Set 2021	Set. 2021	M.C.Hez	F. Durastanti	M.Gregori
REV-A	Emissione	Giu. 2021	M.C.Hez	F. Durastanti	M.Gregori