

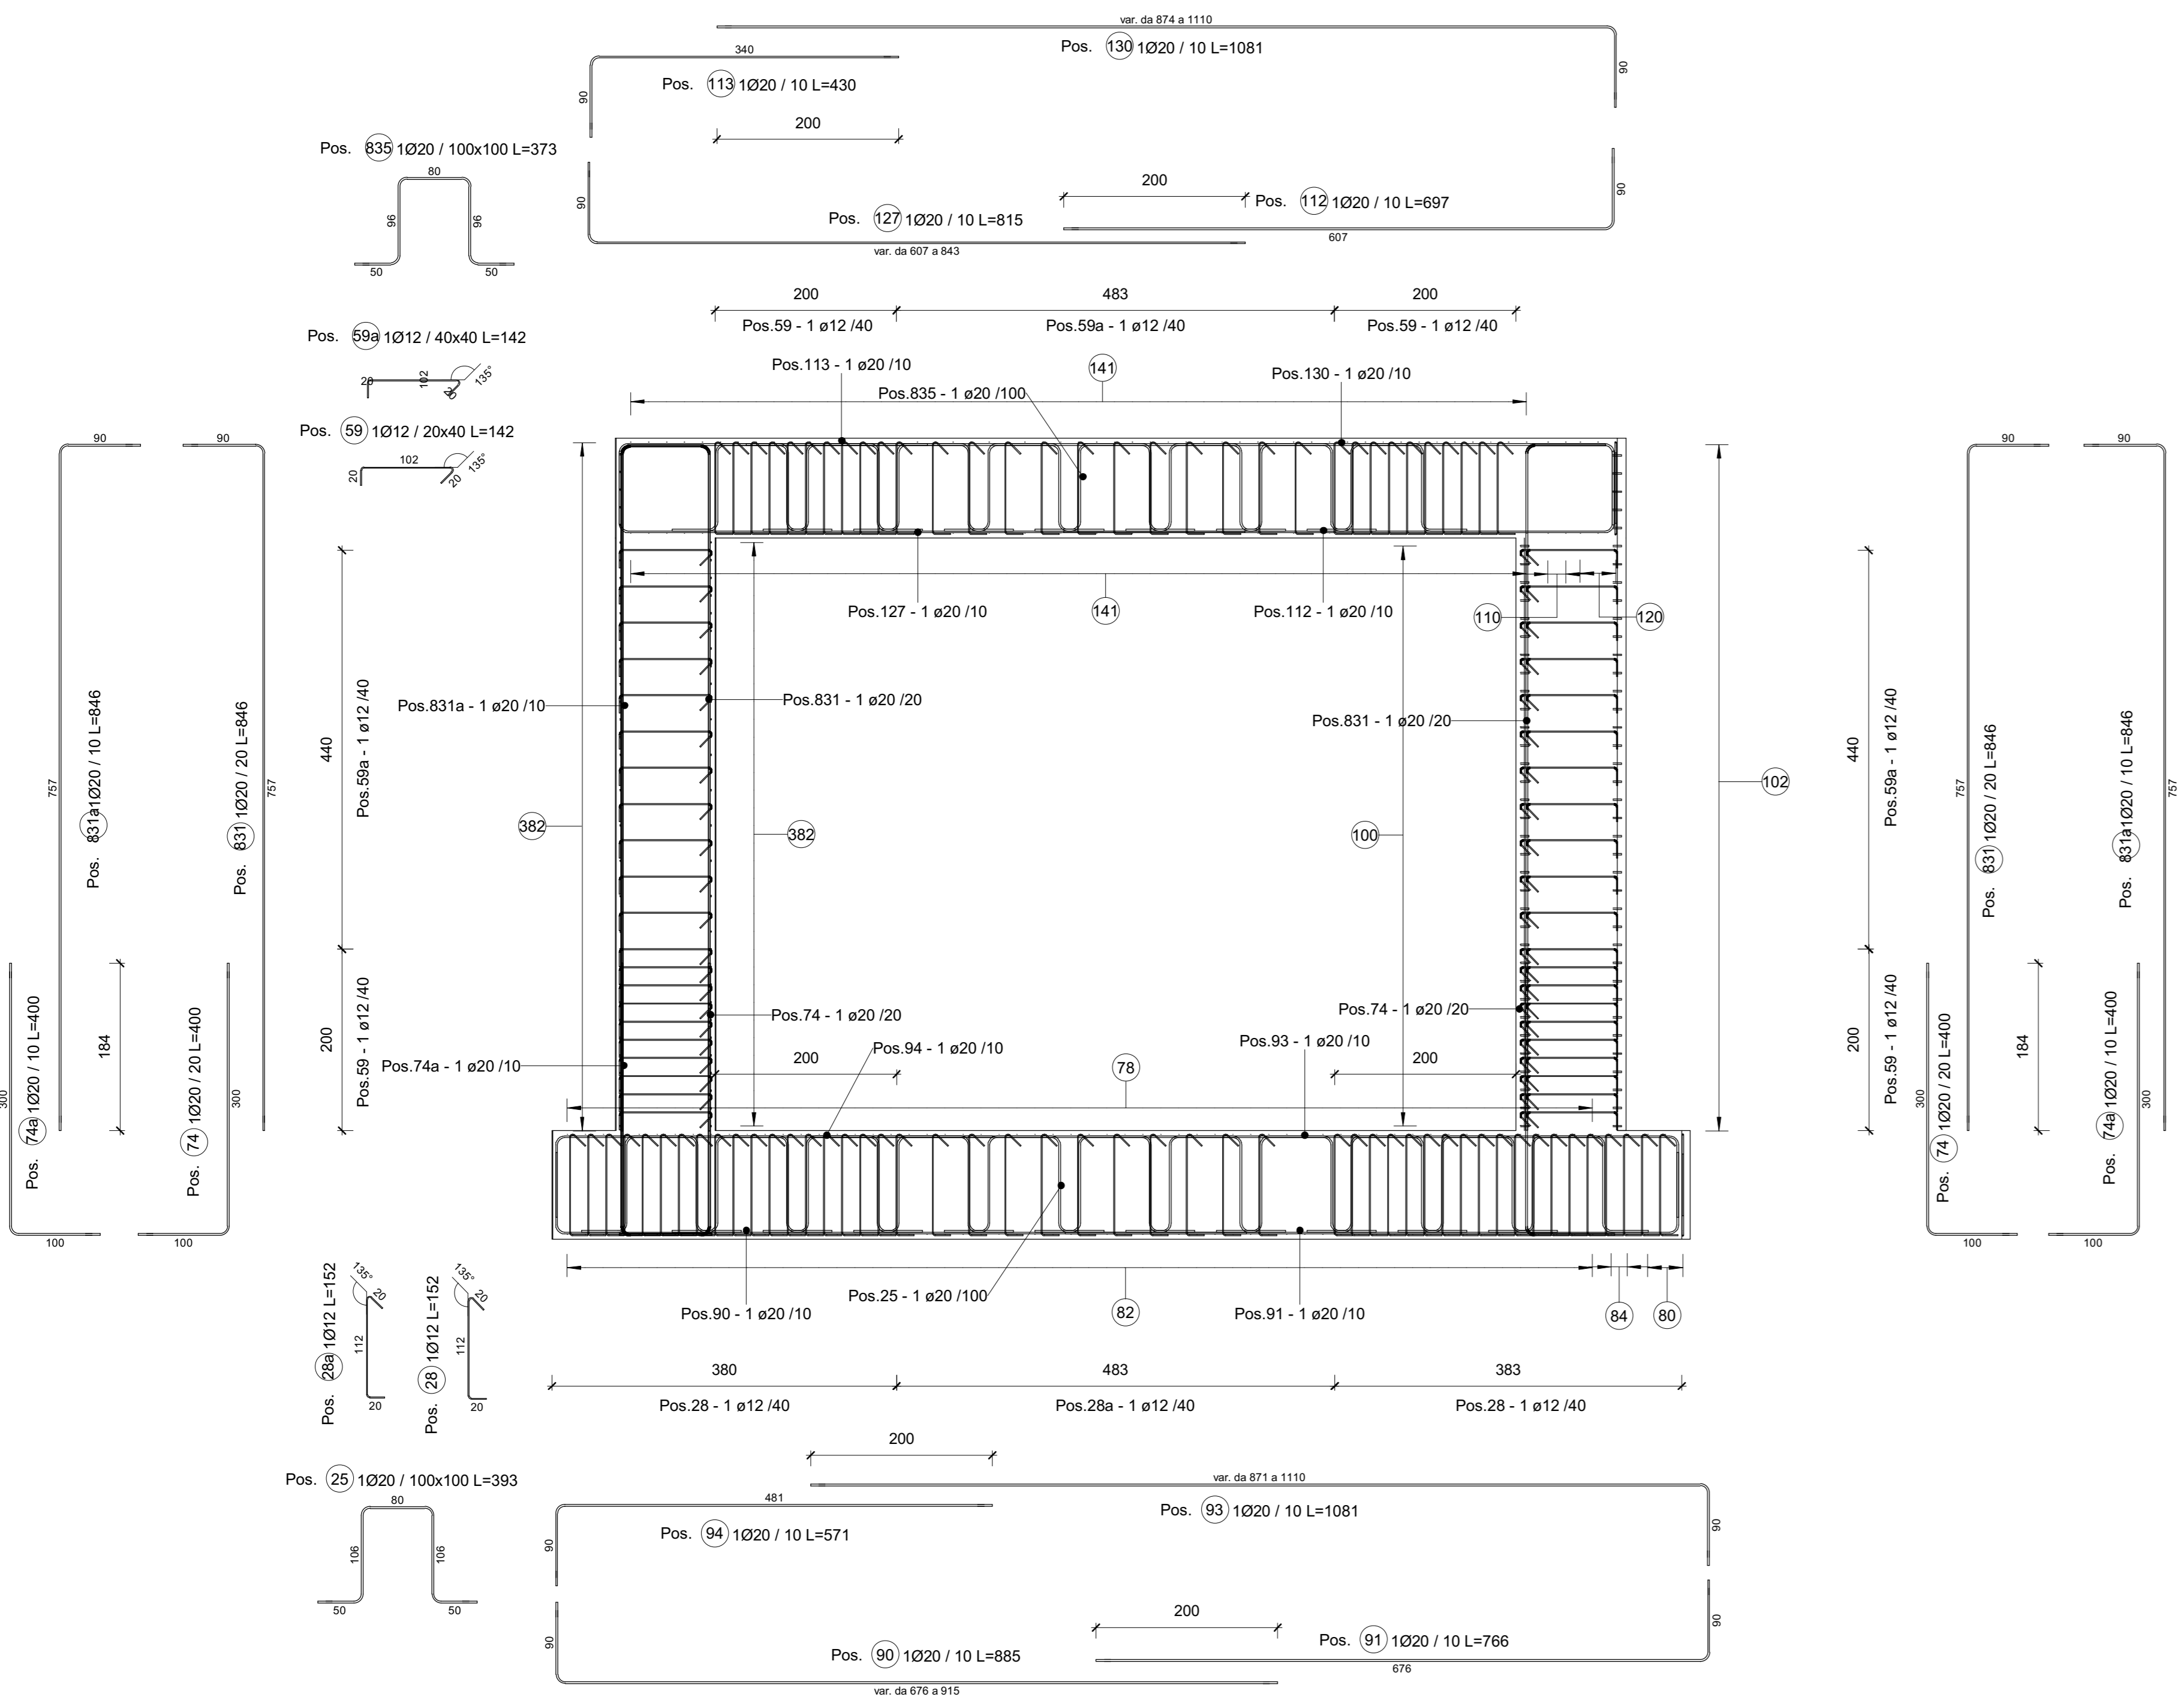
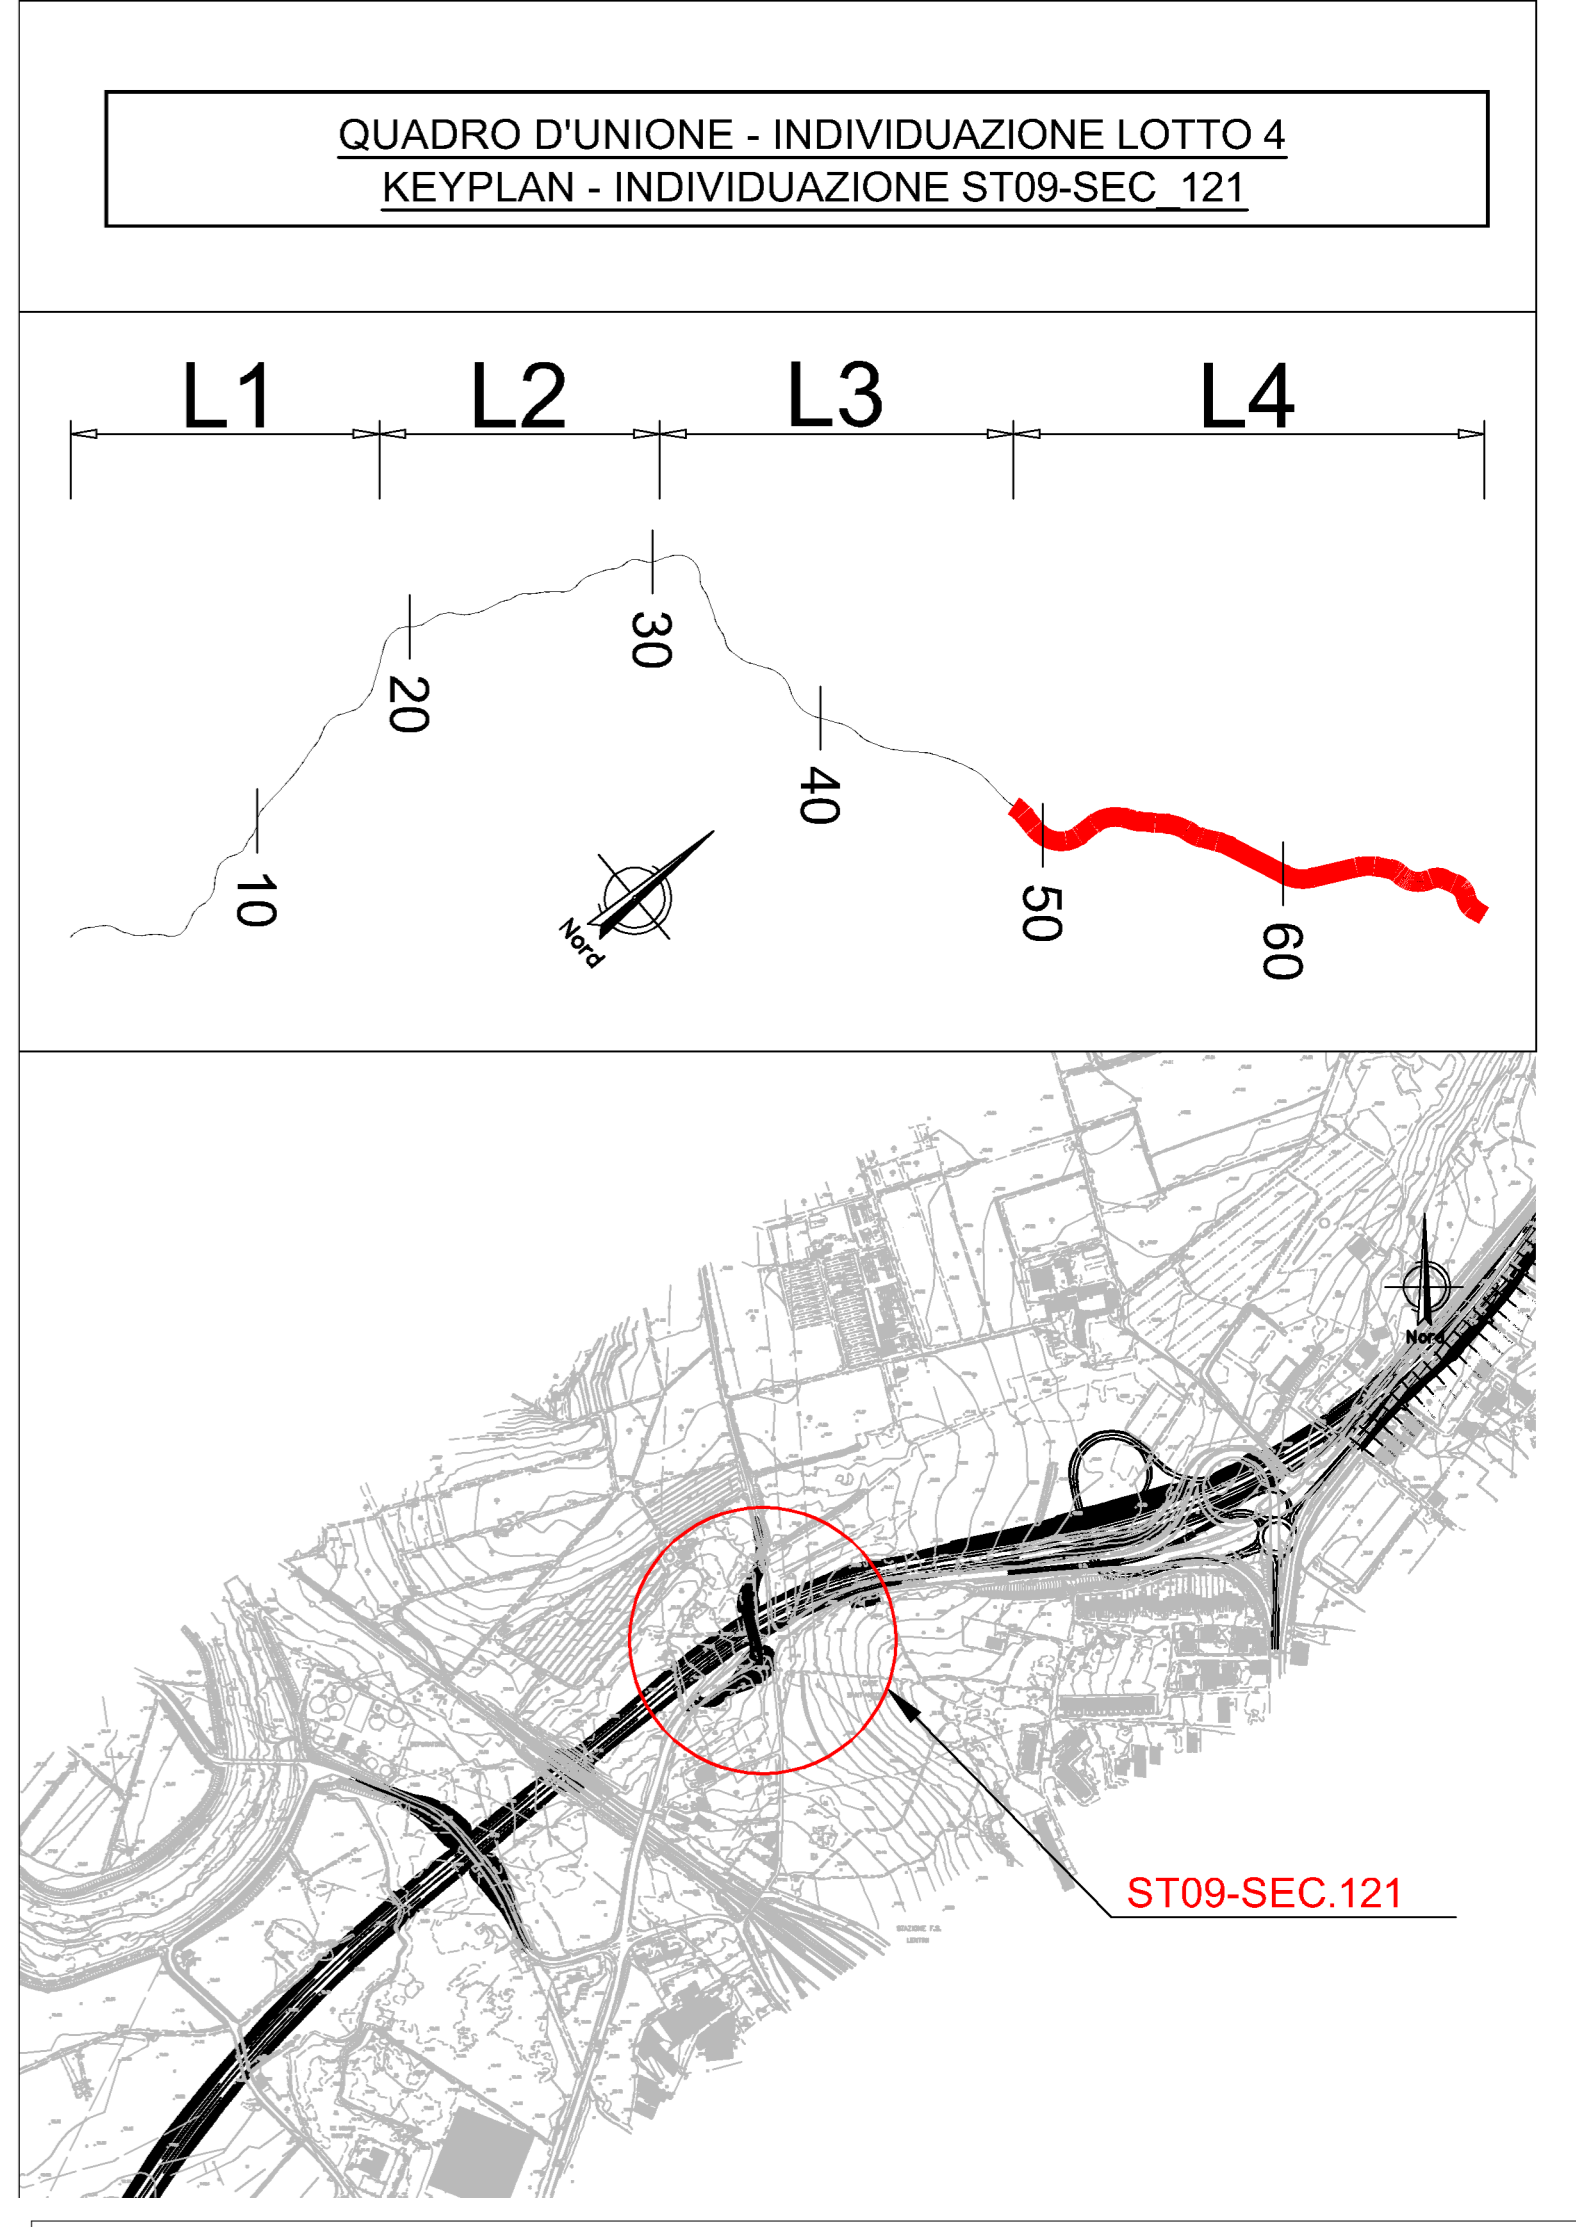


AR5 Sezione Trasversale Sottovia 2° fase - Armatura
1 : 50

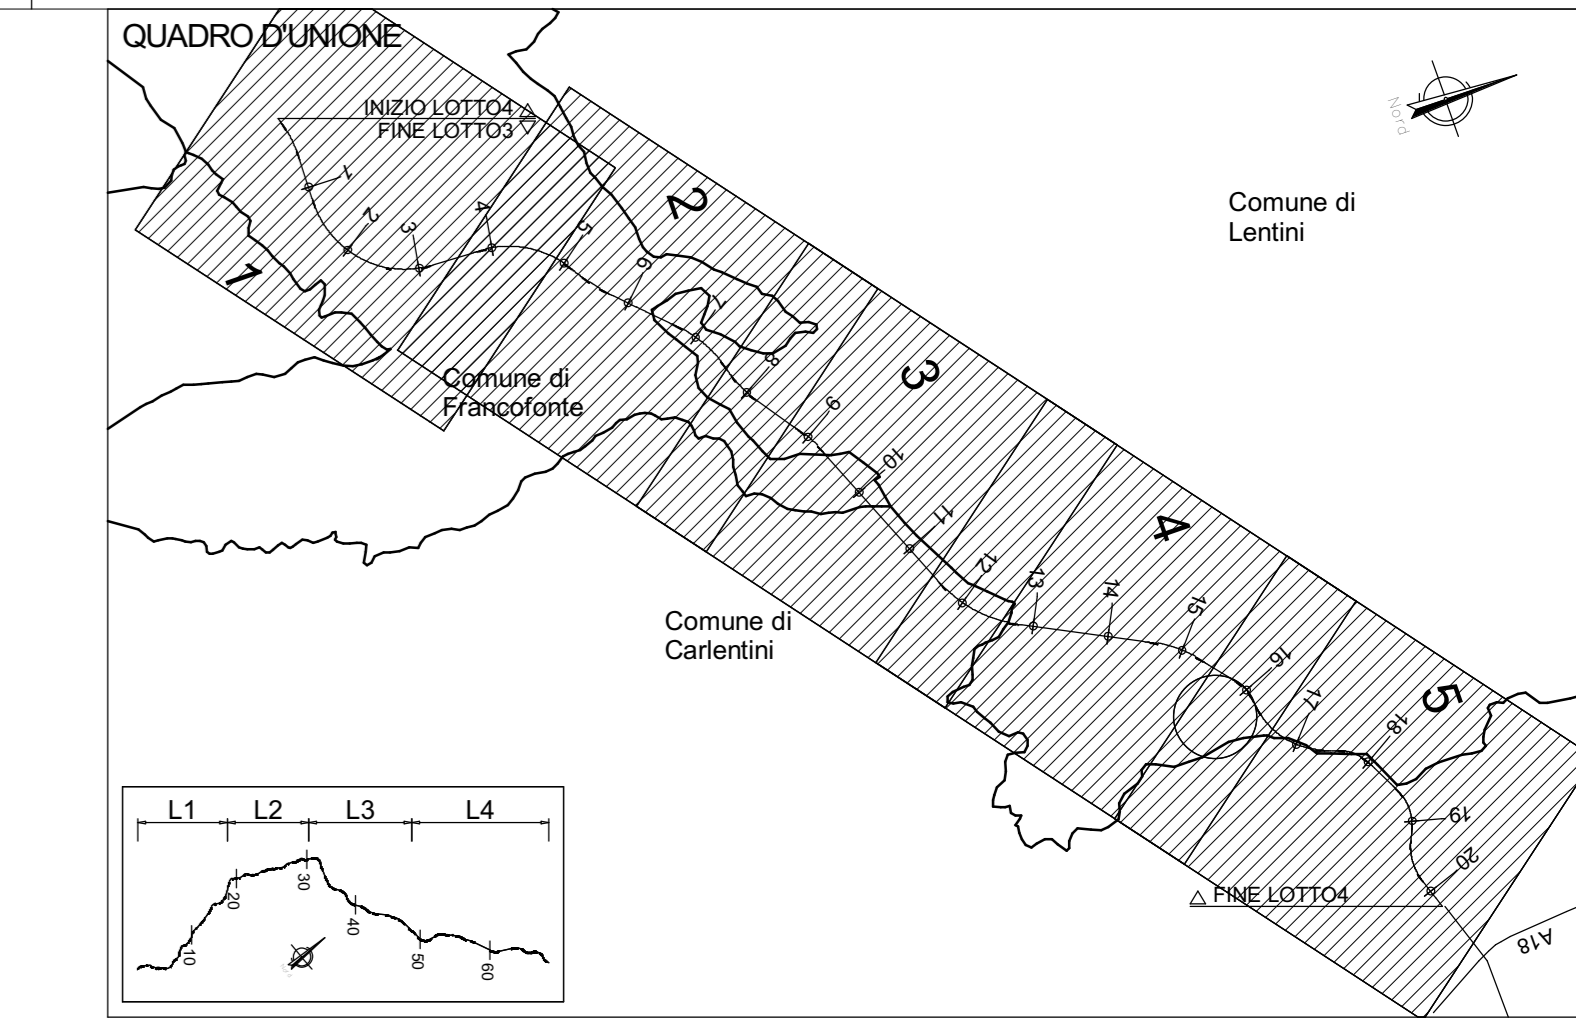

AR6 Sezione Longitudinale Sottovia 2° fase - Armatura
1 : 50

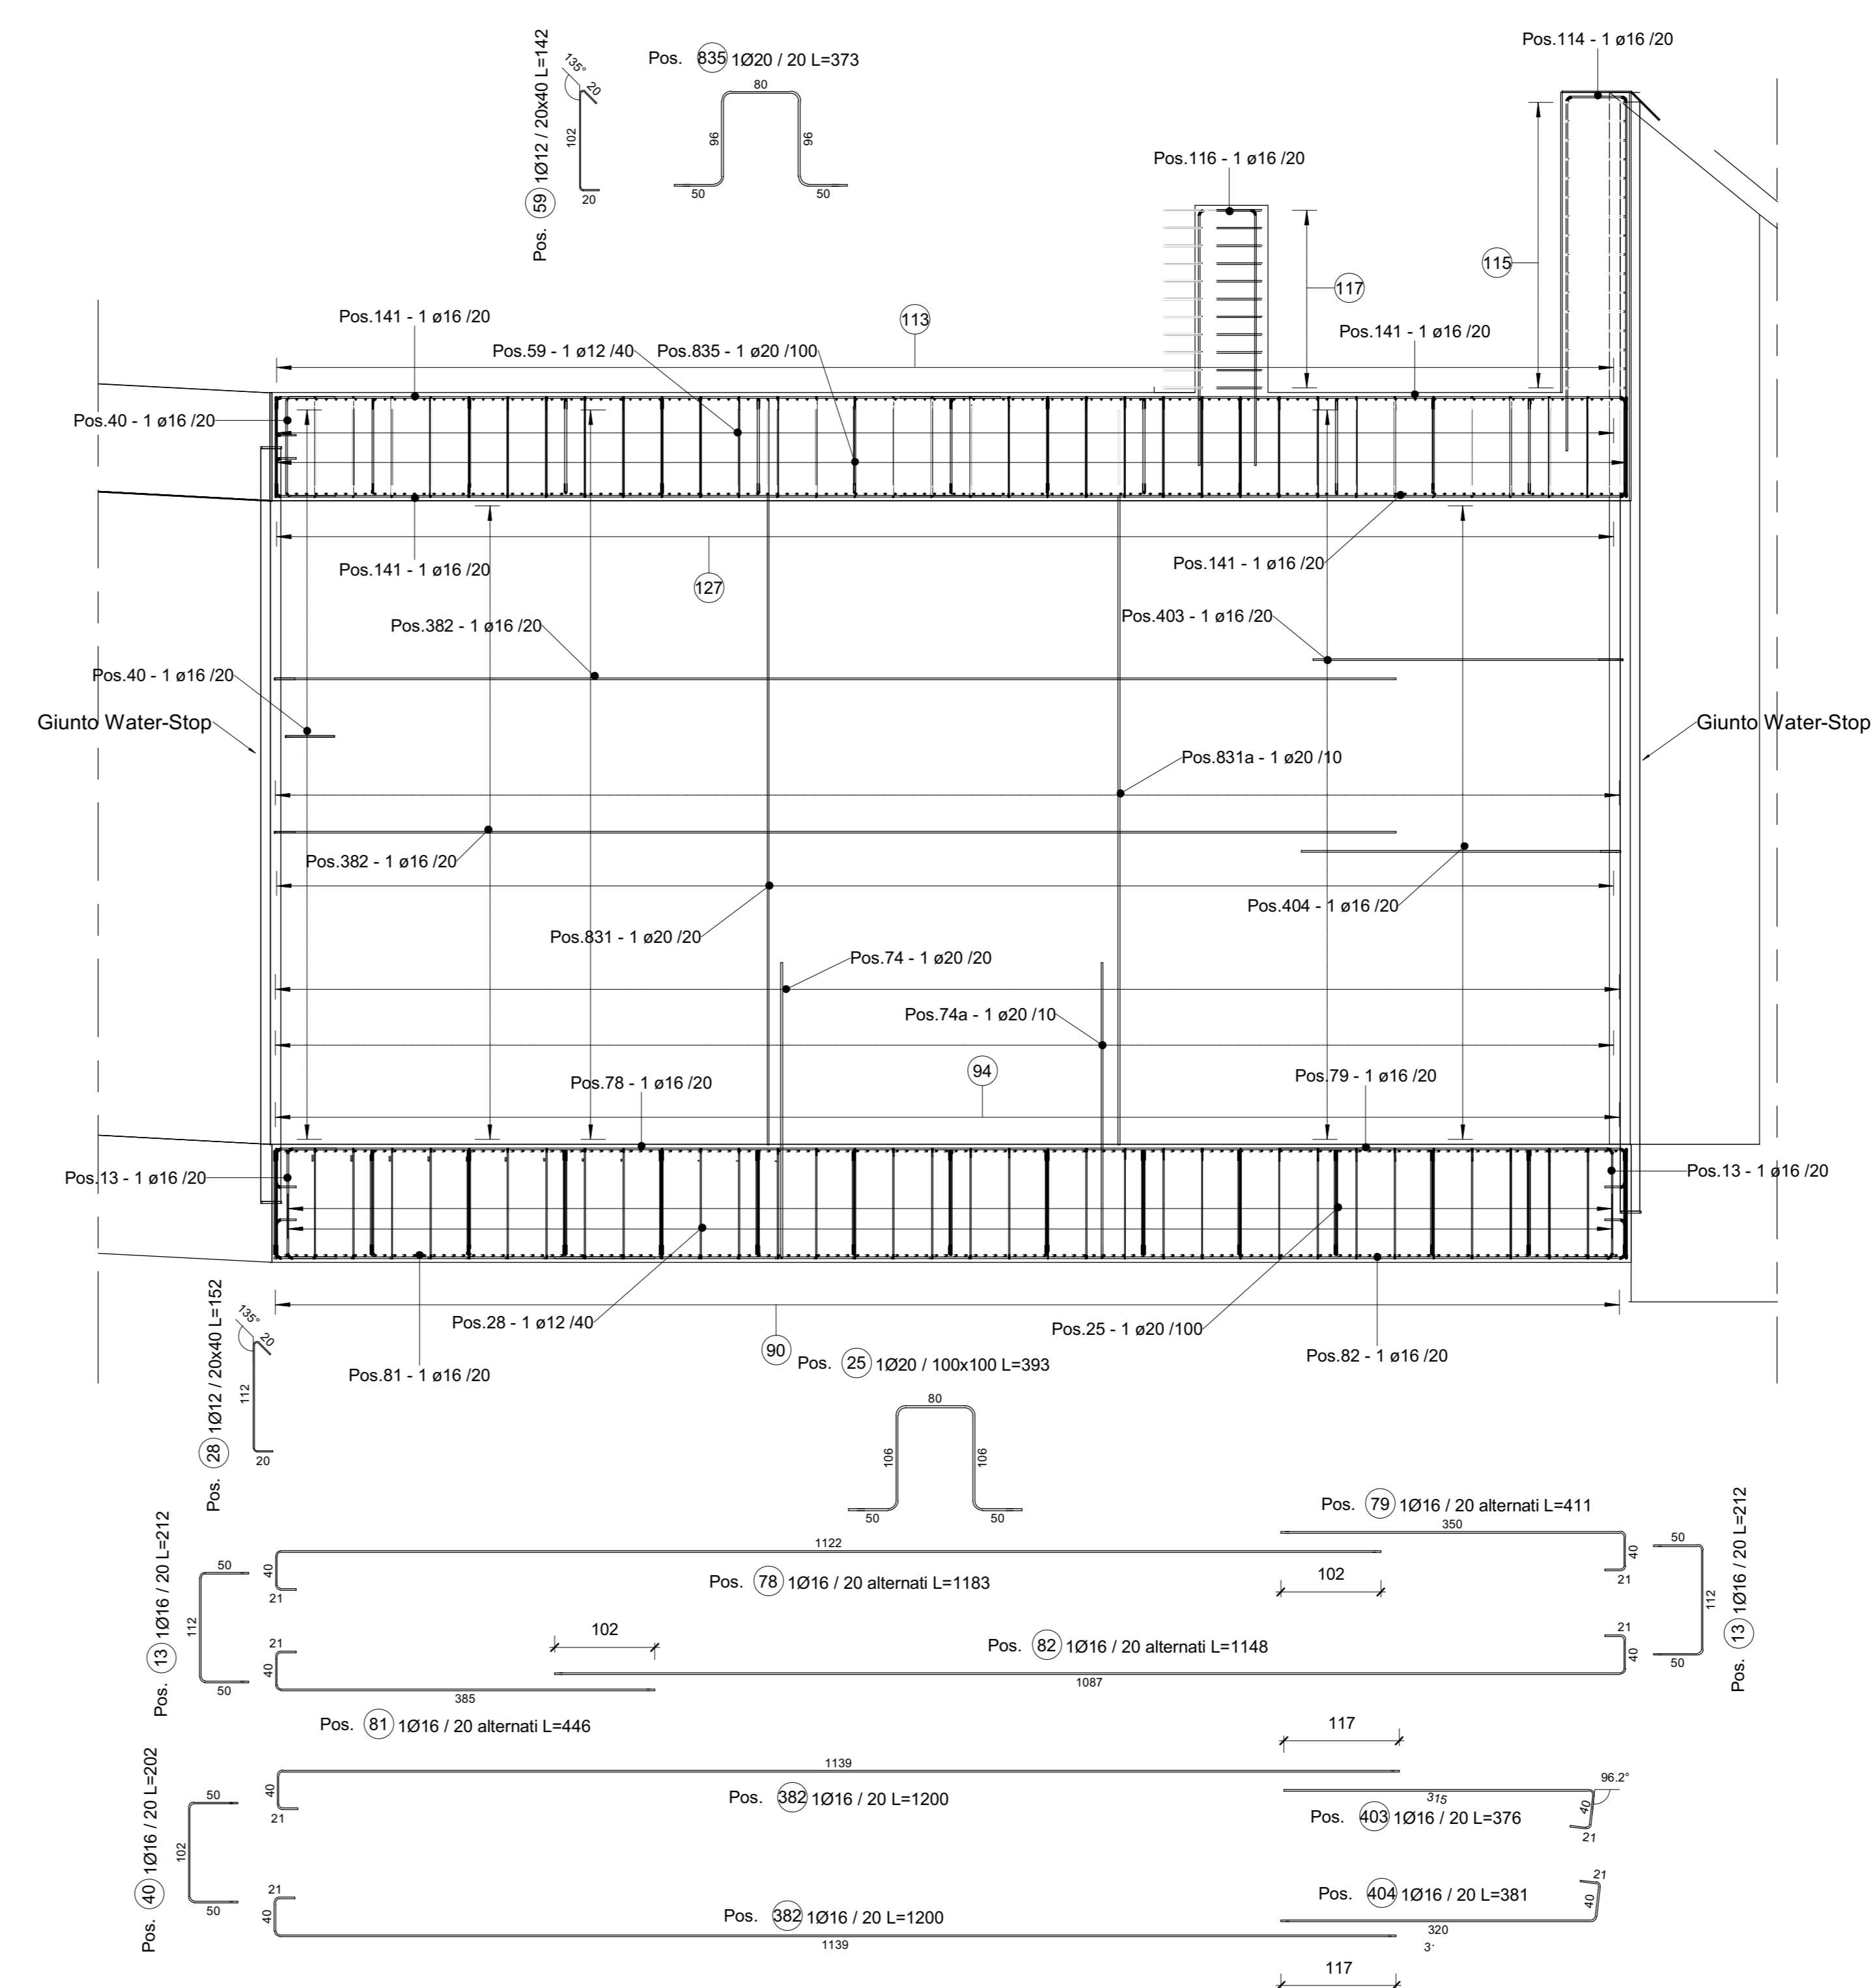

NOTA: PER LA TABELLA MATERIALI VEDERE ELABORATO: T03EG04GENSC01.dwg

sanas
GRUPPO FS ITALIANE

Direzione Progettazione e Realizzazione Lavori

ITINERARIO RAGUSA-CATANIA
Collegamento viario compreso tra lo Svincolo della S.S. 514 "di Chiaramonte" con la S.S. 115 e lo Svincolo della S.S. 194 "Ragusana"
LOTTO 4 - Dallo svincolo n. 8 "Francoforte" (compreso) allo svincolo della "Ragusana" (escluso)

PROGETTO ESECUTIVO COD: PA898

PROGETTAZIONE: ATI SINTAGMA - GP INGEGNERIA - COOPROGETTI-GDG - ICARIA - OMNISERVICE

PROGETTISTA RESPONSABILE DELL'INTEGRAZIONE DELLE PRESTAZIONI SPECIALISTICHE:
Dott. Ing. Nando Graneri
Ordine degli Ingegneri della Prov. di Perugia n° A311

IL GRUPPO DI PROGETTAZIONE:
MANDATARI:
#Sintagma
Mandanti:
cooprogetti
CANIA
OMNISERVICE

IL RESPONSABILE DEL PROCEDIMENTO:
Dott. Ing. Luigi Mapo

DETTAGLIO ARMATURA WATER-STOP

ARM. TRASVERSALE DI FONDAZIONE

ARM. TRASVERSALE DI FONDAZIONE

ARM. TRASVERSALE DI FONDAZIONE

ARM. TRASVERSALE DI FONDAZIONE

DETTAGLIO REGGIMAGLIA VISTA LONGITUDINALE

ARMATURA A TAGLIO

ARMATURA DI RIPARTIZIONE

ARMATURA FLETTENTE

ARMATURA FLETTENTE

ARMATURA DI RIPARTIZIONE

DISTANZIALI

DETTAGLIO REGGIMAGLIA VISTA TRASVERSALE

REGGIMAGLIA

ARMATURA A TAGLIO

CAVALLOTTO

DETTAGLIO LEGATURE

LEGATURE SOTTOVIA

ARMATURA FLETTENTE

ARMATURA DI RIPARTIZIONE

LOTTO 4
OPERE D'ARTE MINORI
SOTTOVIA (AL KM 3+994 EX LOTTO 8)
Armature
Armatura sottovia fase 2 - Tav. 1/2

CODICE PROGETTO	PROGETTO	LA. PROJ.	N. PROJ.	NO. FILE	02/2020/ST09/STR/AR04	REVISIONE	SCALA:
LQ4082E	2101				T04ST09STRAR04	C	1 : 50

REV.	DESCRIZIONE	DATA	REDATTO	VERIFICATO	APPROVATO
REV-C	Revisione a seguito di Rapporto di Verifica - Nov 2021	Nov 2021	AcQua	C. Di Stefano	N. Graneri
REV-B	Revisione a seguito istruttoria Anas - Set 2021	Set 2021	AcQua	C. Di Stefano	N. Graneri
REV-A	Emissione	Set 2021	AcQua	C. Di Stefano	N. Graneri