FONDAZIONE SPALLA SP1 – FASE 1

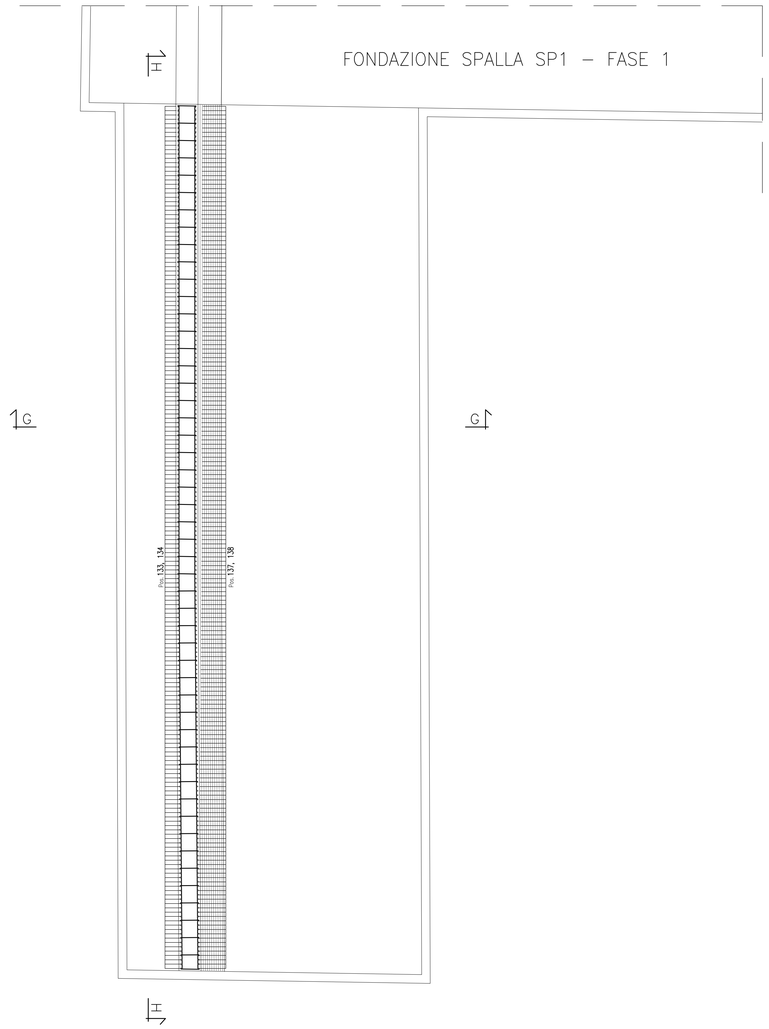

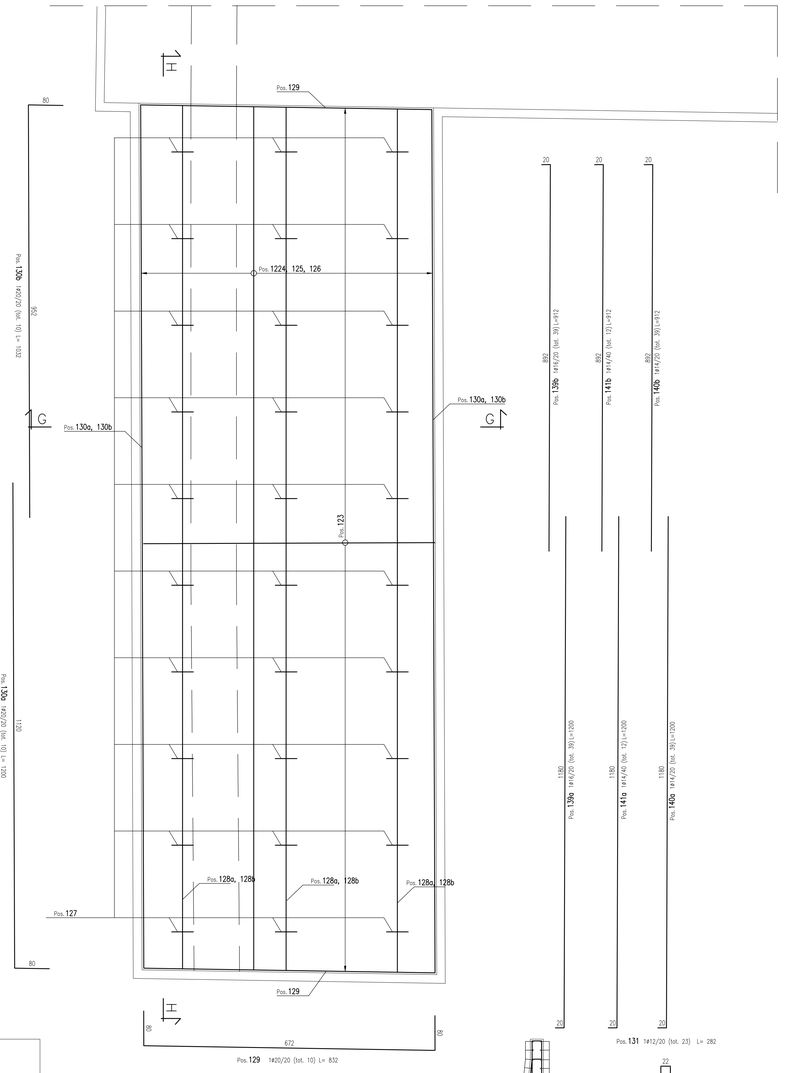

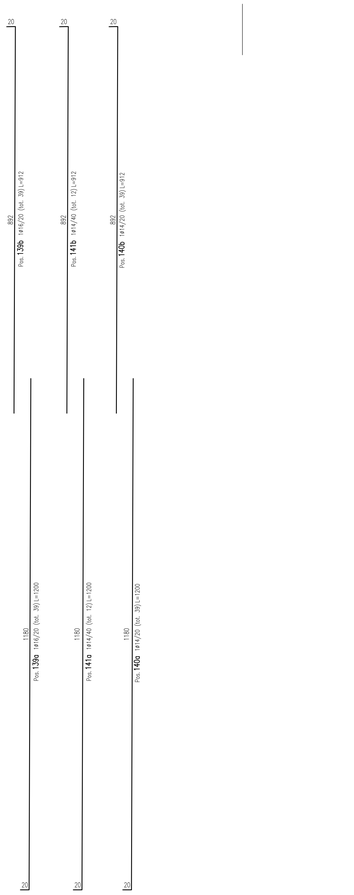

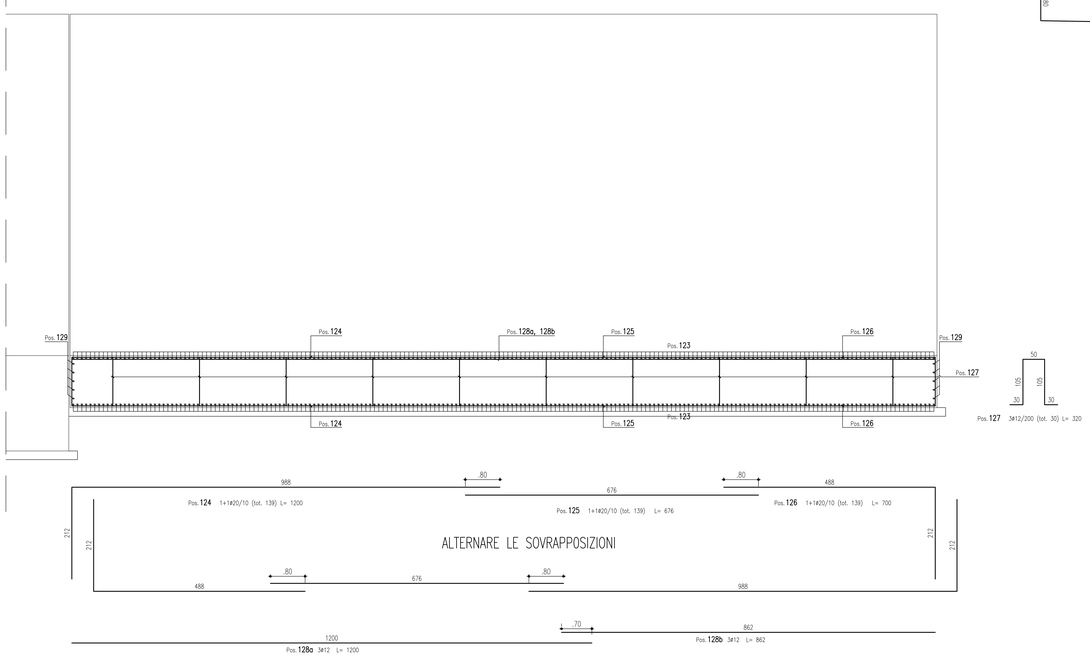

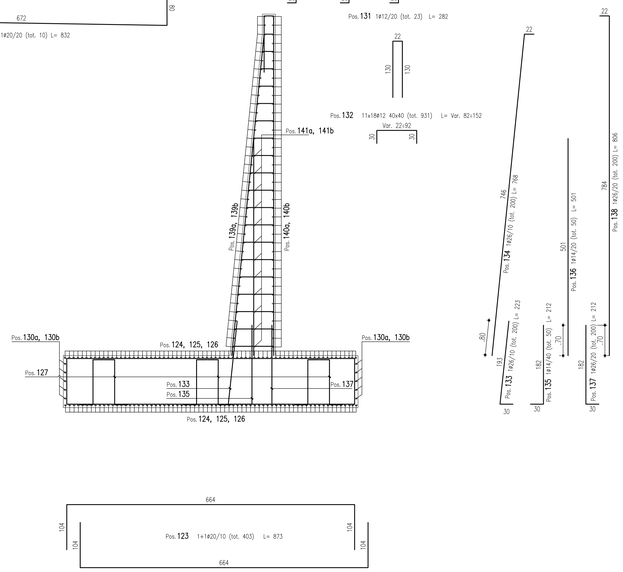

Per la tabella materiali fare riferimento all'elaborato T04EG04GENSC01

anas
GRUPPO FS ITALIANE

Direzione Progettazione e Realizzazione Lavori

ITINERARIO RAGUSA-CATANIA

Collegamento viario compreso tra lo Svincolo della S.S. 514 "di Chiaramonte" con la S.S. 115 e lo Svincolo della S.S. 194 "Ragusana"

LOTTO 4 - Dallo svincolo n. 8 "Francofonte" (compreso) allo svincolo della "Ragusana"(escluso)

PROGETTO ESECUTIVO — COD. PA898

PROGETTAZIONE: ATI SINTAGMA - GP INGEGNERIA - COOPROGETTI -GDG - ICARIA - OMNISERVICE

PROGETTISTA RESPONSABILE DELL'INTEGRAZIONE DELLE PRESTAZIONI SPECIALISTICHE:
Dott. Ing. Nando Granieri
Ordine degli Ingegneri della Prov. di Perugia n° A351

IL GEOLOGO:
Dott. Geol. Giorgio Cerquiglini
Ordine dei Geologi della Regione Umbria n° 108

IL COORDINATORE PER LA SICUREZZA IN FASE DI PROGETTAZIONE:
Dott. Ing. Filippo Pambianco
Ordine degli Ingegneri della Provincia di Perugia n° A1373

VISTO IL RESPONSABILE DEL PROCEDIMENTO
Dott. Ing. Luigi Mupo

IL GRUPPO DI PROGETTAZIONE:
MANDATARIA: Sintagma — Dott. Ing. N.Granieri, F.Durastanti, V.Truffini, A.Bracchini, L.Nani; Dott. Ing. M.Abram, F.Pambianco, M.Briganti Botta, L.Gagliardini, G.Cerquiglini
MANDANTI: GP Ingegneria — Dott. Ing. G.Guiducci, A.Signorelli, E.Micciarelli, A.Bella; Dott. Arch. E.A.E.Crimi, F.Cipolli, M.Zuccaro; Dott. Ing. G.Lucibello, G.Guastella, M.Leonardi, G.Parente; Dott. Ing. L.Ragnacci, A.Sirugo; Archeol. M.G.Lisino
Cooprogetti — Dott. Ing. D.Petite
Geologica — Dott. Ing. D.Carlaccini, S.Bacconi, C.Consorti; Dott. Ing. F.Aiore, A.Salvemini
ICARIA — Dott. Ing. V.Rotisciani, G.Puli, F.Macchioni; Dott. Ing. G.Verini Supplizi, V.Piumno, C.Sugarioni
Omniservice — Dott. Ing. F.Agnello

ORDINE DEGLI INGEGNERI — PROVINCIA DI TERNI — A.644

OPERE D'ARTE MINORI
ATTRAVERSAMENTO IDRAULICO DAL KM 4+166 AL KM 4+193
Armatura spalla SP1 - fase 1: Tav 4 di 4

CODICE PROGETTO	NOME FILE	REVISIONE	SCALA:
PROGETTO: LO408Z — LIV. PROG.: E — N. PROG.: 2101	T04OM01STRAR05A	A	1:50
	CODICE ELAB.: T04OM01STRAR05		

REV.	DESCRIZIONE	DATA	REDATTO	VERIFICATO	APPROVATO
A	Emissione	Giu 2021	V. Ingrao	F. Durastanti	N.Granieri