


**MURO PARAGHIAIA**  
SCALA 1 : 50

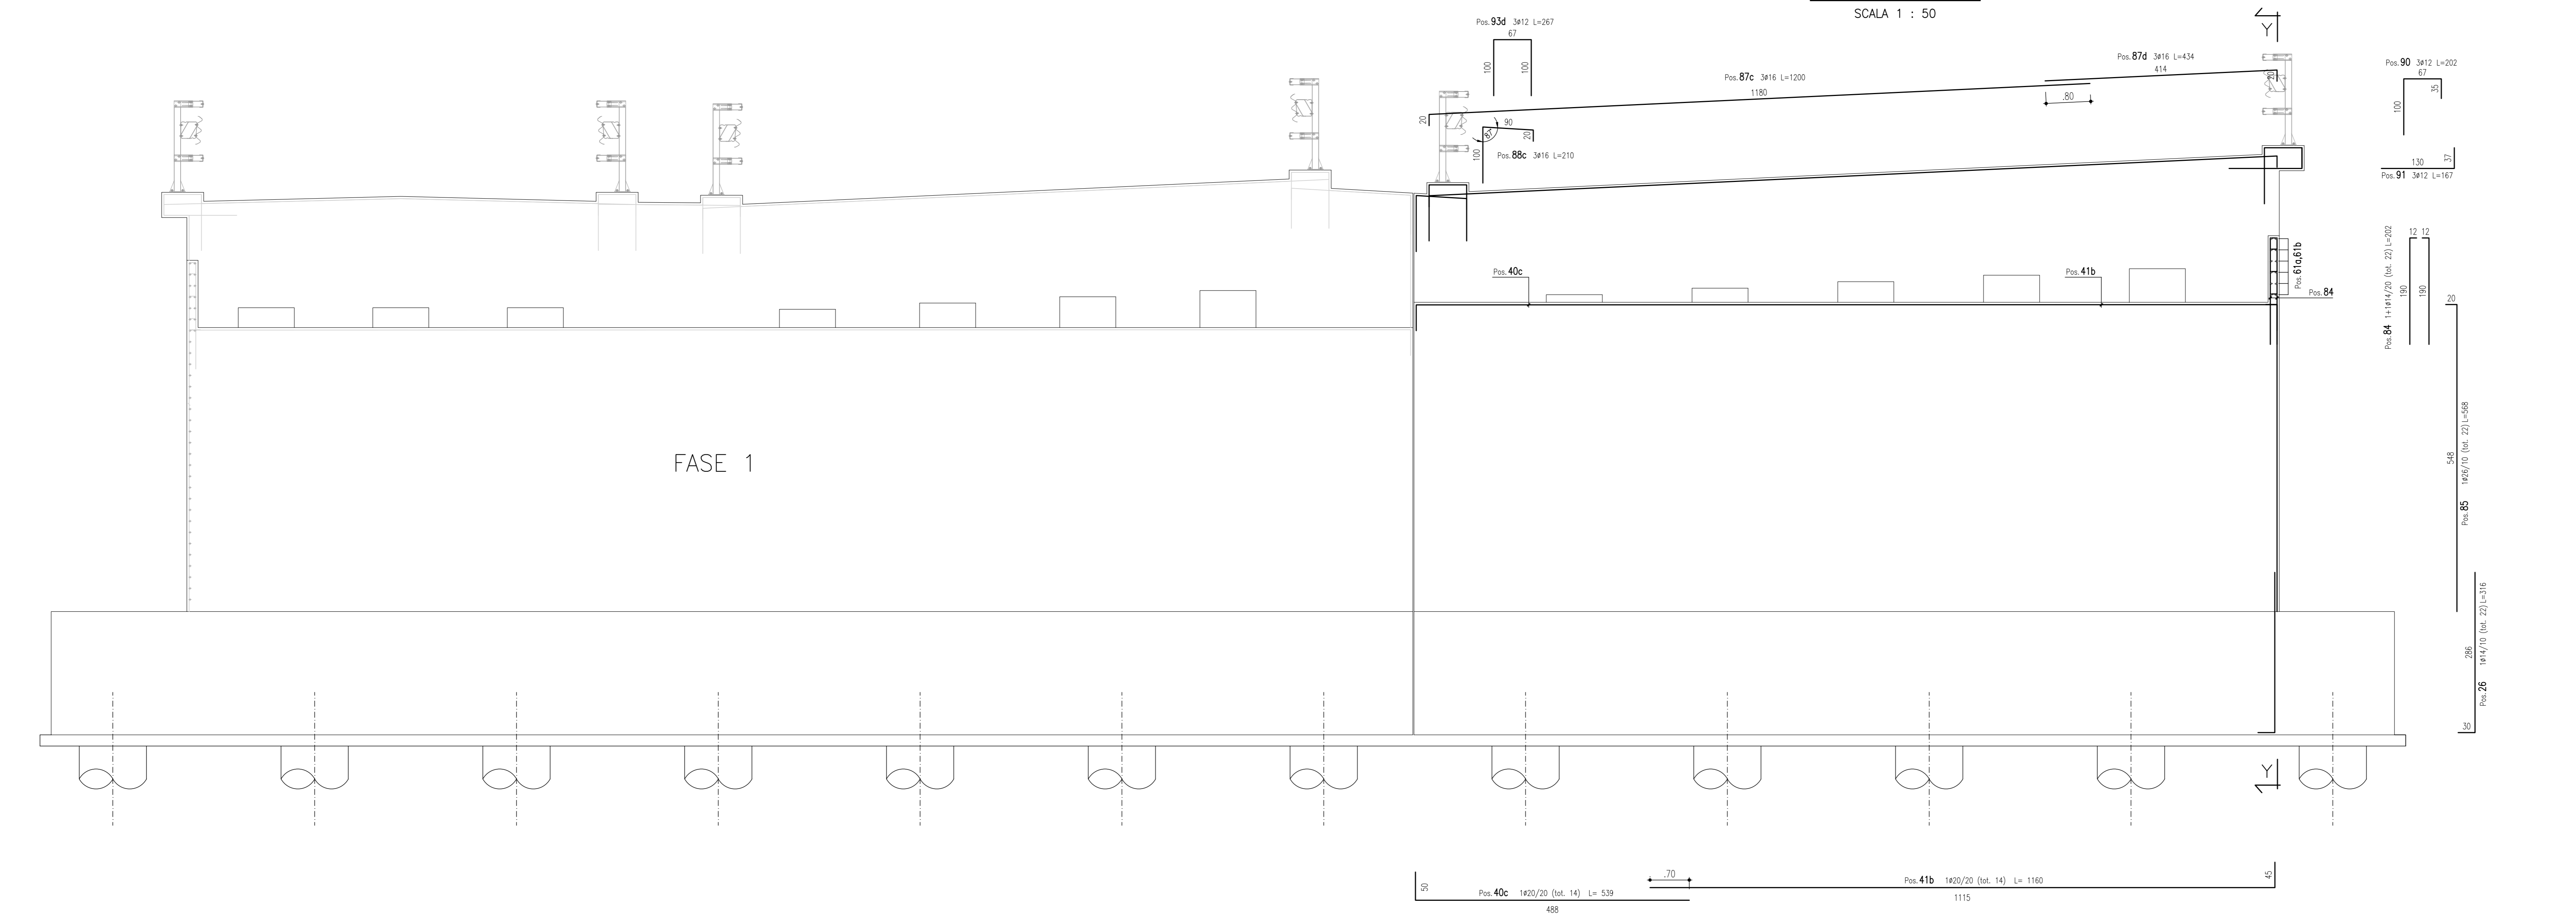

Per la tabella materiali fare riferimento all'elaborato T04EG04GENSC01

**sanas**  
GRUPPO FS ITALIANE

**Direzione Progettazione e Realizzazione Lavori**

**ITINERARIO RAGUSA-CATANIA**  
Collegamento viario compreso tra lo Svincolo della S.S. 514 "di Chiaramonte" con la S.S. 115 e lo Svincolo della S.S. 194 "Ragusana"  
LOTTO 4 - Dallo svincolo n. 8 "Francofonte" (compreso) allo svincolo della "Ragusana" (escluso)

**PROGETTO ESECUTIVO** COD: **PA898**

PROGETTAZIONE: ATI SINTAGMA - GP INGEGNERIA - COOPROGETTI - GDG - ICARIA - OMNISERVICE

PROGETTISTA RESPONSABILE DELL'INTEGRAZIONE DELLE PRESTAZIONI SPECIALISTICHE:  
 Dott. Ing. Mando Granieri  
 Ordine degli Ingegneri della Prov. di Perugia n° A351

IL GRUPPO DI PROGETTAZIONE:  
 MANDATARIO:  
**Sintagma**  
 Dott. Ing. G. Di Giovanni  
 Dott. Ing. F. Di Stefano  
 Dott. Ing. M. Di Stefano  
 Dott. Ing. A. Di Stefano  
 Dott. Ing. L. Di Stefano  
 Dott. Ing. G. Di Stefano  
 MANDANTI:  
 Dott. Ing. G. Di Giovanni  
 Dott. Ing. A. Di Giovanni  
 Dott. Ing. M. Di Giovanni  
 Dott. Ing. F. Di Giovanni  
 Dott. Ing. L. Di Giovanni  
 Dott. Ing. G. Di Giovanni  
 Dott. Ing. A. Di Giovanni  
 Dott. Ing. M. Di Giovanni  
 Dott. Ing. F. Di Giovanni  
 Dott. Ing. L. Di Giovanni  
 Dott. Ing. G. Di Giovanni

IL GEOLOGO:  
 Dott. Geol. Giorgio Conquagnini  
 Ordine dei Geologi della Regione Umbria n° 208

IL COORDINATORE PER LA SICUREZZA IN FASE DI PROGETTAZIONE:  
 Dott. Ing. Filippo Pambianco  
 Ordine degli Ingegneri della Provincia di Perugia n° A1373

VISTO IL RESPONSABILE DEL PROCEDIMENTO:  
 Dott. Ing. Luigi Mupo

OPERE D'ARTE MINORI  
 ATTRAVERSAMENTO IDRALICO DAL KM 4+166 AL KM 4+193  
 Armatura spalla SP1 - fase 2: Tav 3 di 3

| PROGETTO | LV. MOD. | N. MOD. | REVISIONE | SCALA: |
|----------|----------|---------|-----------|--------|
| LQ408Z   | E        | Z101    | A         | 1:50   |

| REV. | DESCRIZIONE | DATA    | REDATTO      | VERIFICATO | APPROVATO   |
|------|-------------|---------|--------------|------------|-------------|
| A    | Emissione   | 04/2021 | V. Ingrassia | F. Duranti | M. Granieri |