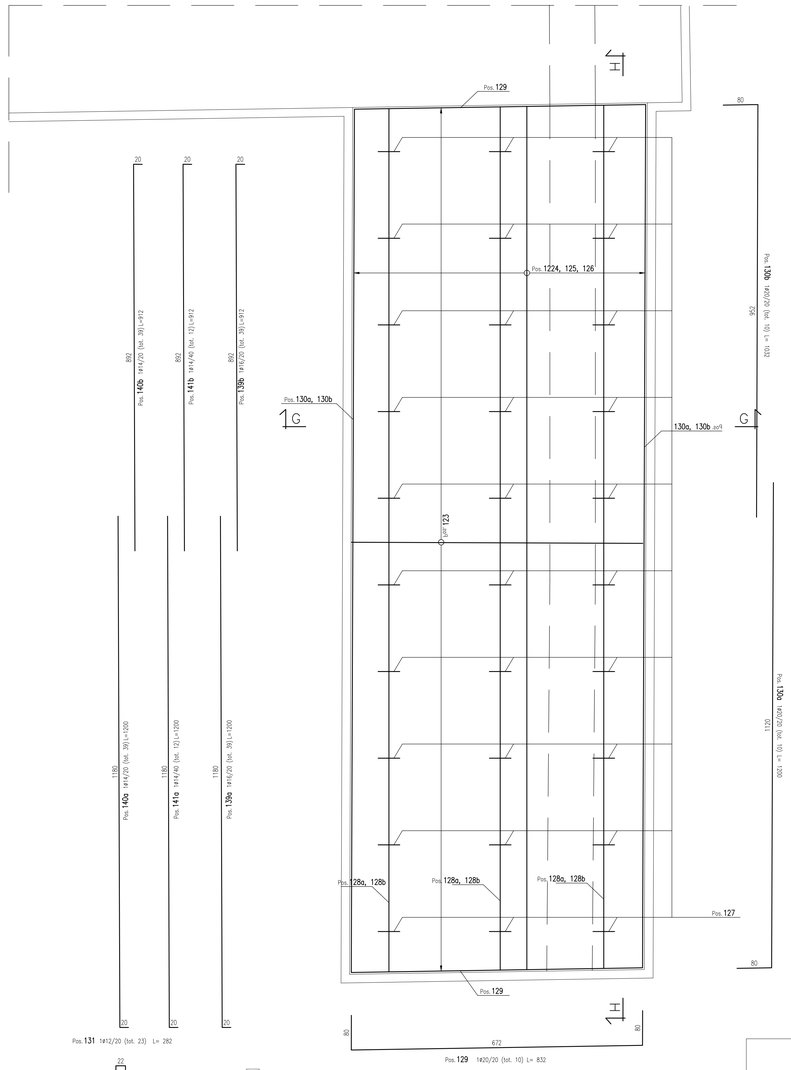

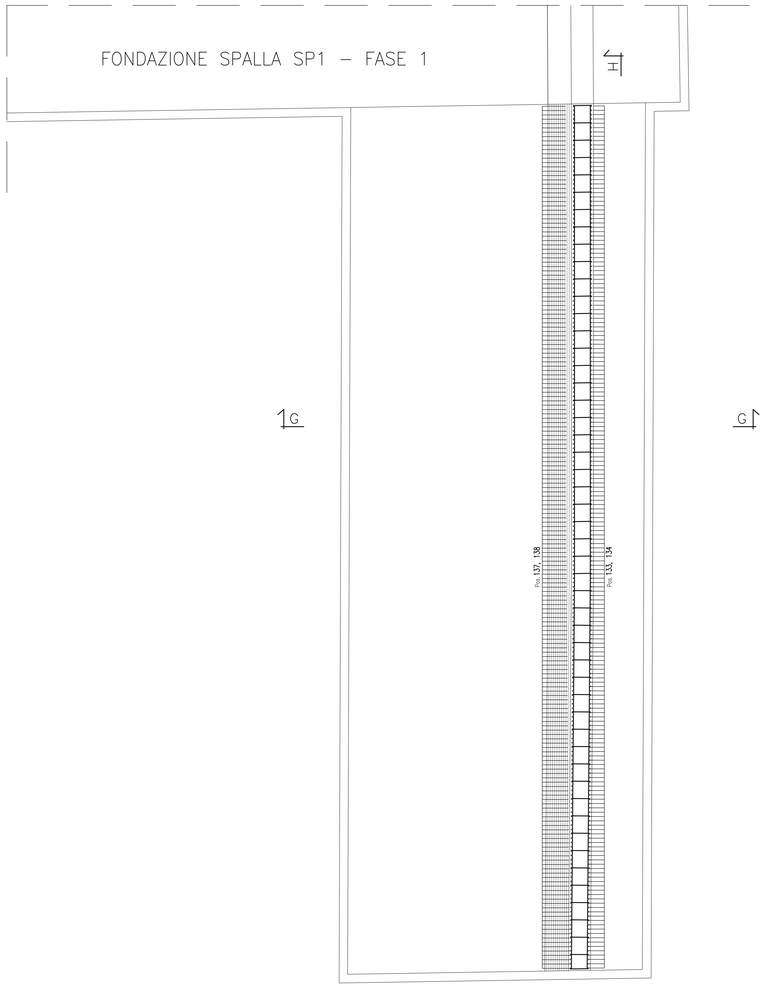

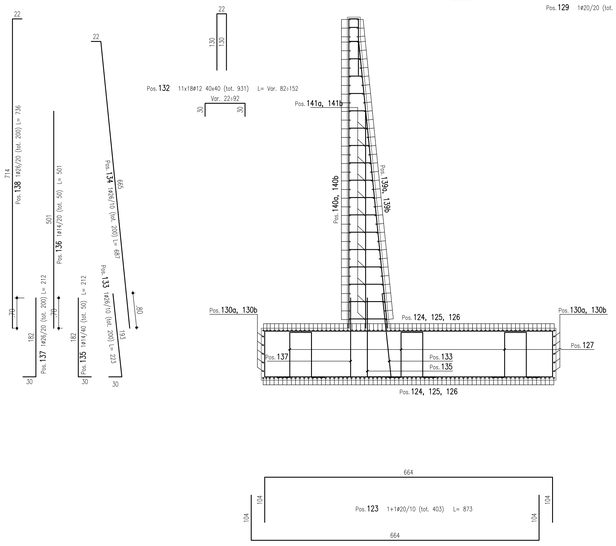

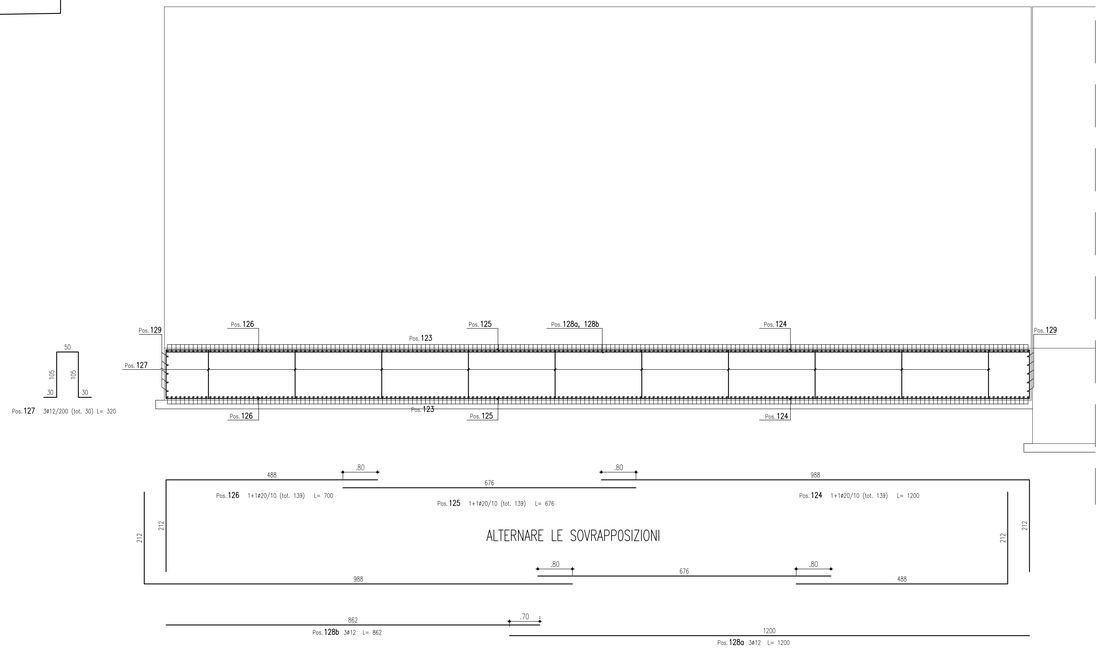

Per la tabella materiali fare riferimento all'elaborato T04EG04GENSC01

anas
GRUPPO FS ITALIANE

Direzione Progettazione e Realizzazione Lavori

ITINERARIO RAGUSA-CATANIA

Collegamento viario compreso tra lo Svincolo della S.S. 514 "di Chiaramonte" con la S.S. 115 e lo Svincolo della S.S. 194 "Ragusana"

LOTTO 4 - Dallo svincolo n. 8 "Francofonte" (compreso) allo svincolo della "Ragusana"(escluso)

PROGETTO ESECUTIVO — COD. PA898

PROGETTAZIONE: ATI SINTAGMA - GP INGEGNERIA - COOPROGETTI -GDG - ICARIA - OMNISERVICE

PROGETTISTA RESPONSABILE DELL'INTEGRAZIONE DELLE PRESTAZIONI SPECIALISTICHE:
Dott. Ing. Nando Granieri
Ordine degli Ingegneri della Prov. di Perugia n° A351

IL GEOLOGO:
Dott. Geol. Giorgio Cerquiglini
Ordine dei Geologi della Regione Umbria n° 108

IL COORDINATORE PER LA SICUREZZA IN FASE DI PROGETTAZIONE:
Dott. Ing. Filippo Pambianco
Ordine degli Ingegneri della Provincia di Perugia n° A1373

VISTO IL RESPONSABILE DEL PROCEDIMENTO
Dott. Ing. Luigi Mupo

IL GRUPPO DI PROGETTAZIONE:

MANDATARIA: Sintagma

Dott. Ing.	N.Granieri	Dott. Ing.	M.Abram
Dott. Ing.	F.Durastanti	Dott. Ing.	F.Pambianco
Dott. Ing.	V.Ingrao	Dott. Ing.	A.Quarantiello
Dott. Arch.	A.Bracchini	Dott. Ing.	L.Gagliardini
Dott. Ing.	L.Neri	Dott. Geol.	G.Cerquiglini

MANDANTI: GP Ingegneria

Dott. Ing.	G.Giuliozzi	Dott. Ing.	G.Lucibello
Dott. Ing.	A.Signorelli	Dott. Arch.	G.Guastella
Dott. Ing.	E.Miscialetti	Dott. Geol.	M.Leonardi
Dott. Ing.	A.Belli	Dott. Ing.	L.Parente
Dott. Arch.	E.A.E.Emo	Dott. Ing.	L.Ragnacci
Dott. Ing.	S.Cocchi	Dott. Ing.	A.Belli
Dott. Arch.	P.Ghinelli	Archeol.	M.G.Liseno
Dott. Ing.	D.Pelle		

COOPROGETTI

Dott. Ing.	D.Carlaccini	Dott. Ing.	F.Aloe
Dott. Ing.	S.Sacconi	Dott. Ing.	A.Salvemini
Dott. Ing.	C.Consorti		

GDG

Dott. Ing.	V.Rotisciani	Dott. Ing.	G.Verni Suppiotti
Dott. Ing.	S.Bucci	Dott. Ing.	C.Bucco
Dott. Ing.	F.Marchioni	Geom.	C.Sugaroni

ICARIA

Dott. Ing. P.Agnello

OMNISERVICE

IL RESPONSABILE DI PROGETTO:
Dott. Ing. Nando Granieri — Ordine degli Ingegneri della Provincia di Perugia — A 644

OPERE D'ARTE MINORI
ATTRAVERSAMENTO IDRAULICO DAL KM 4+187 AL KM 4+215
Armatura spalla SP2 - fase 1: Tav 4 di 4

CODICE PROGETTO				NOME FILE	REVISIONE	SCALA:
PROGETTO	LIV. PROG.	N. PROG.		T04OM01STRAR13A		
LO408Z	E	2101	CODICE ELAB.	T04OM01STRAR13	A	1:50

REV.	DESCRIZIONE	DATA	REDATTO	VERIFICATO	APPROVATO
A	Emissione	Giu 2021	V. Ingrao	F. Durastanti	N.Granieri