

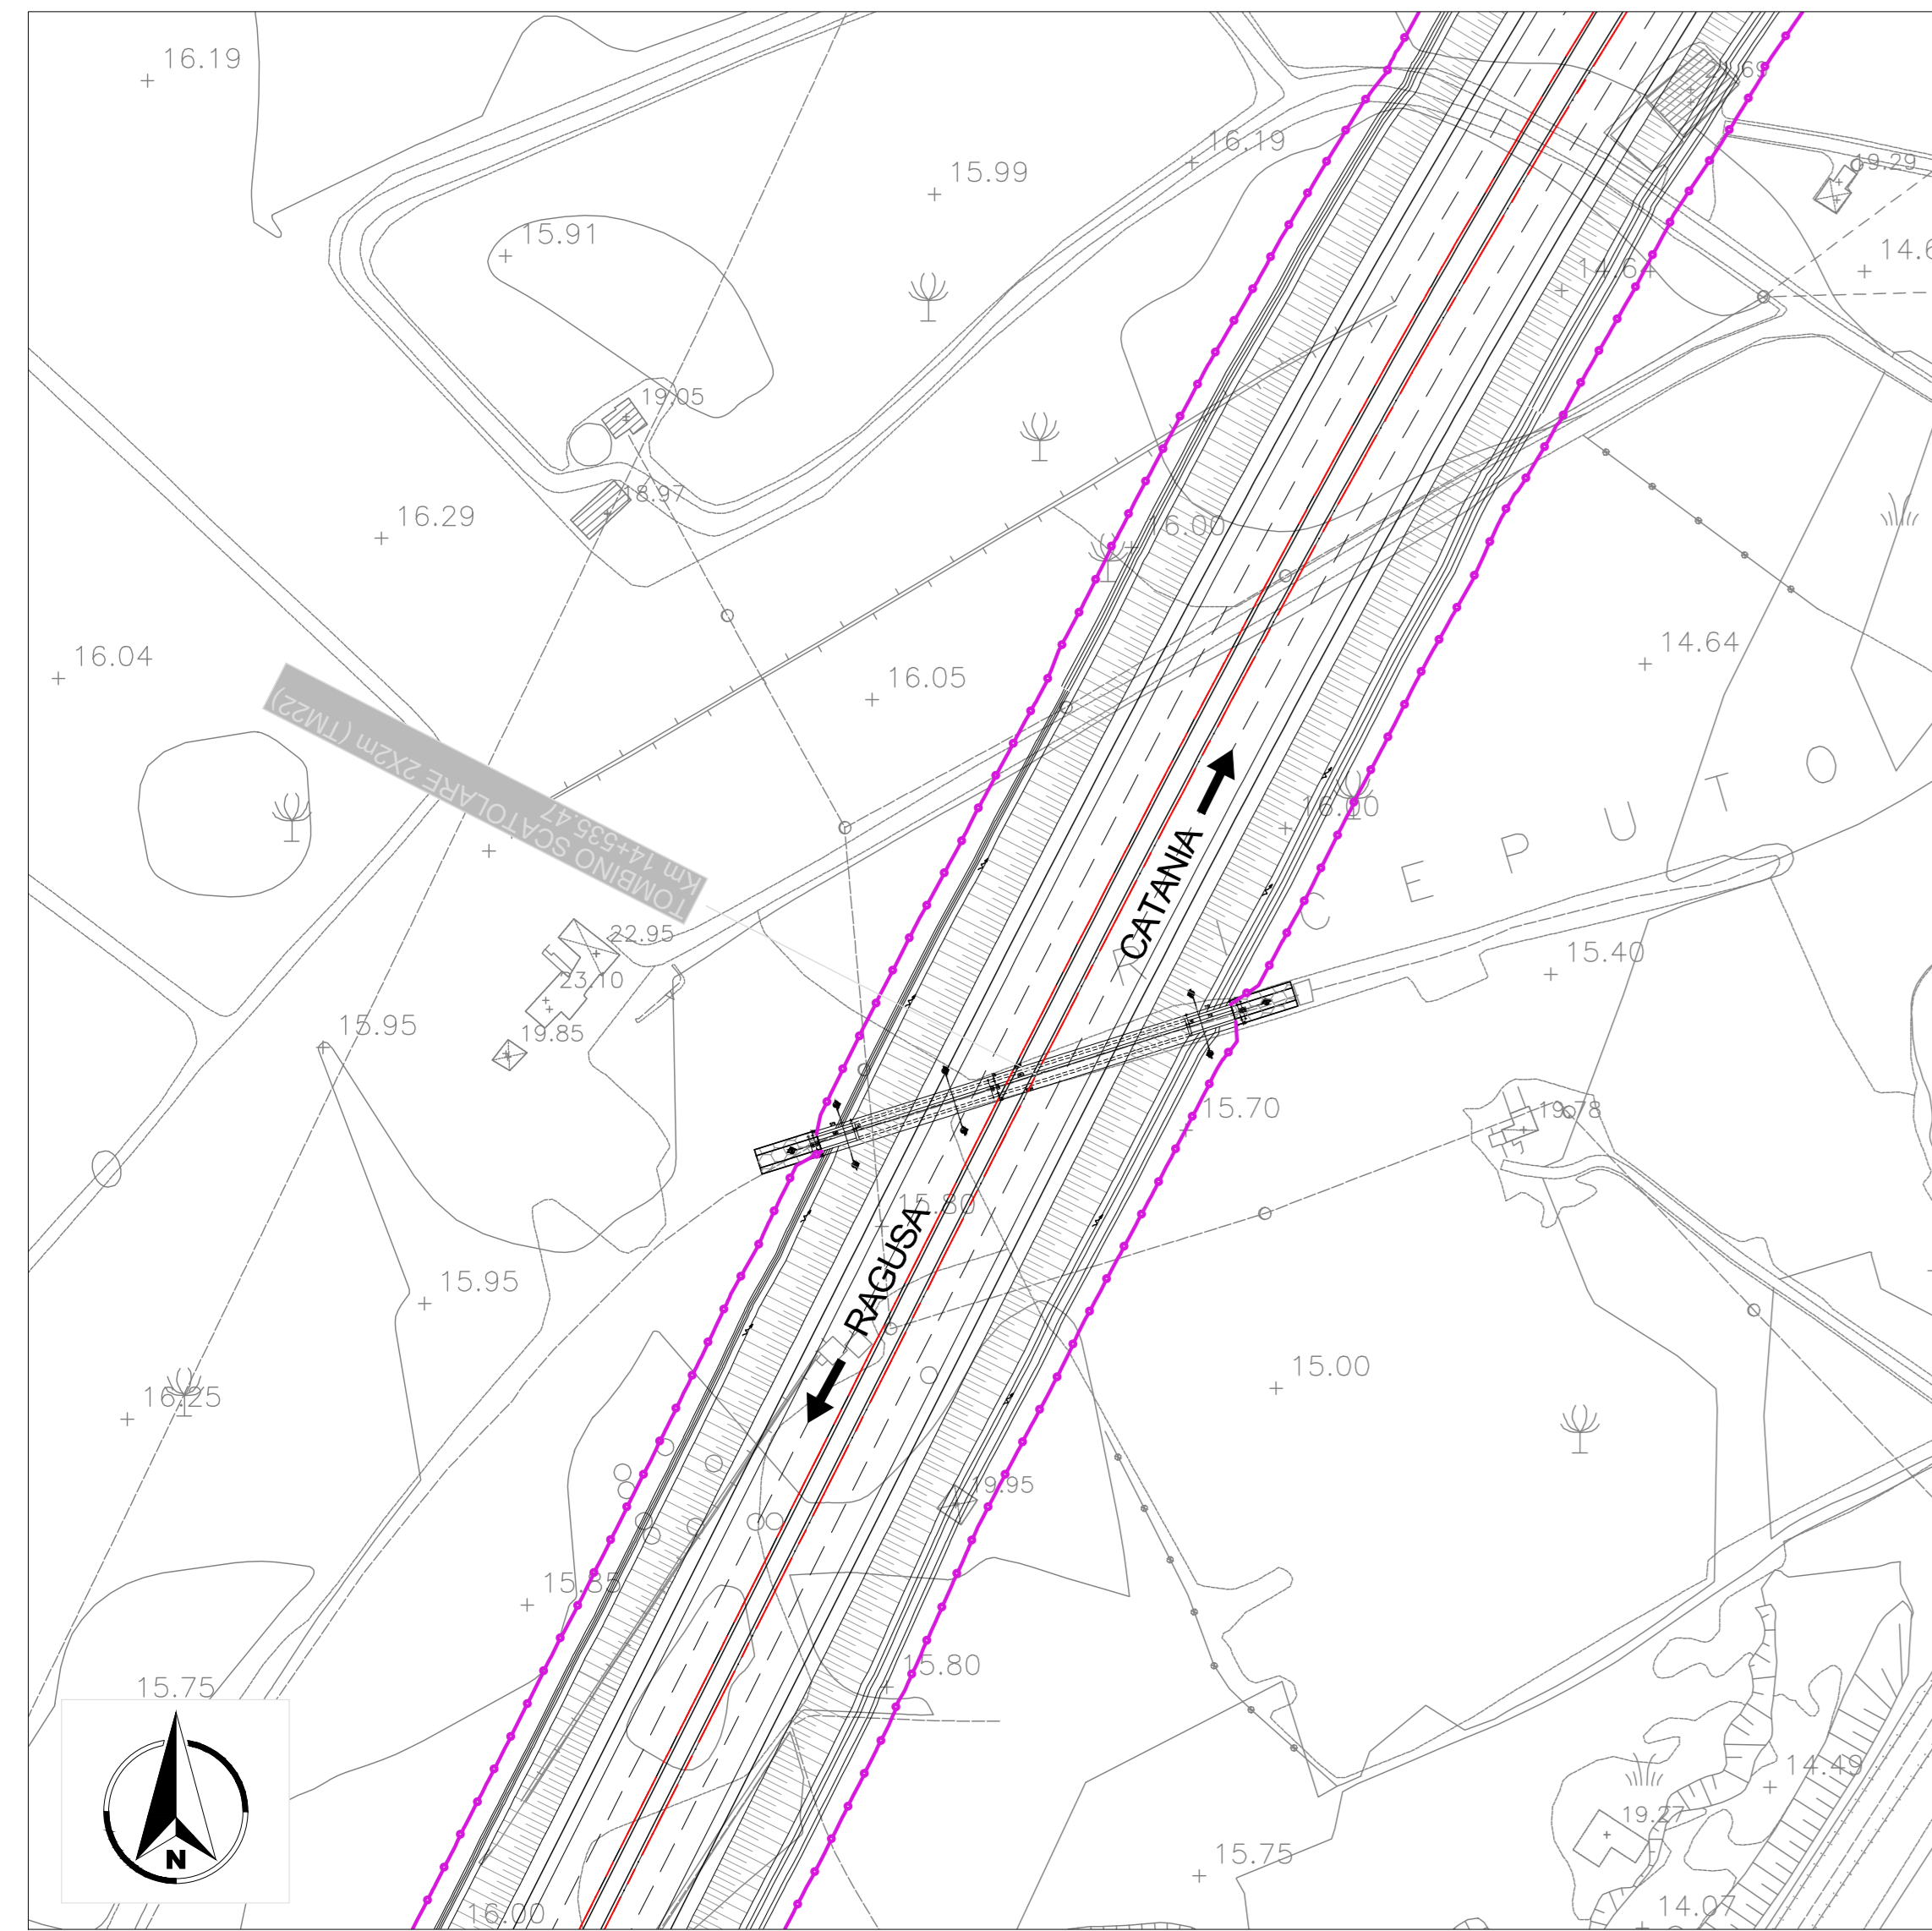



PLANIMETRIA DI PROGETTO  
SCALA 1:1000

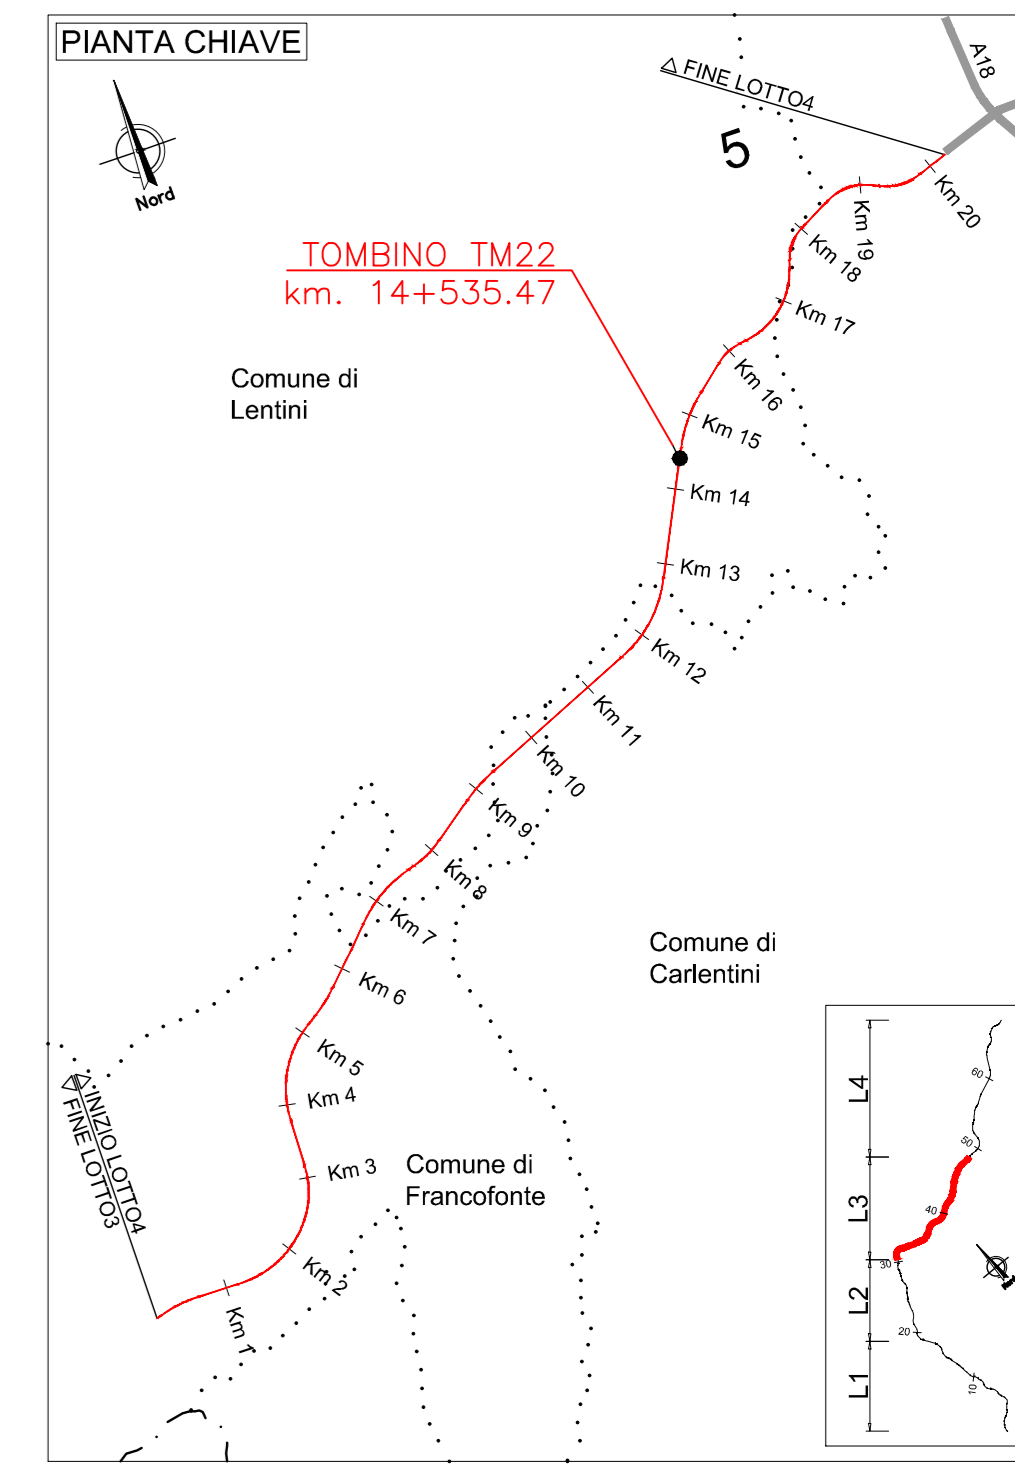


PLANIMETRIA  
SCALA 1:200

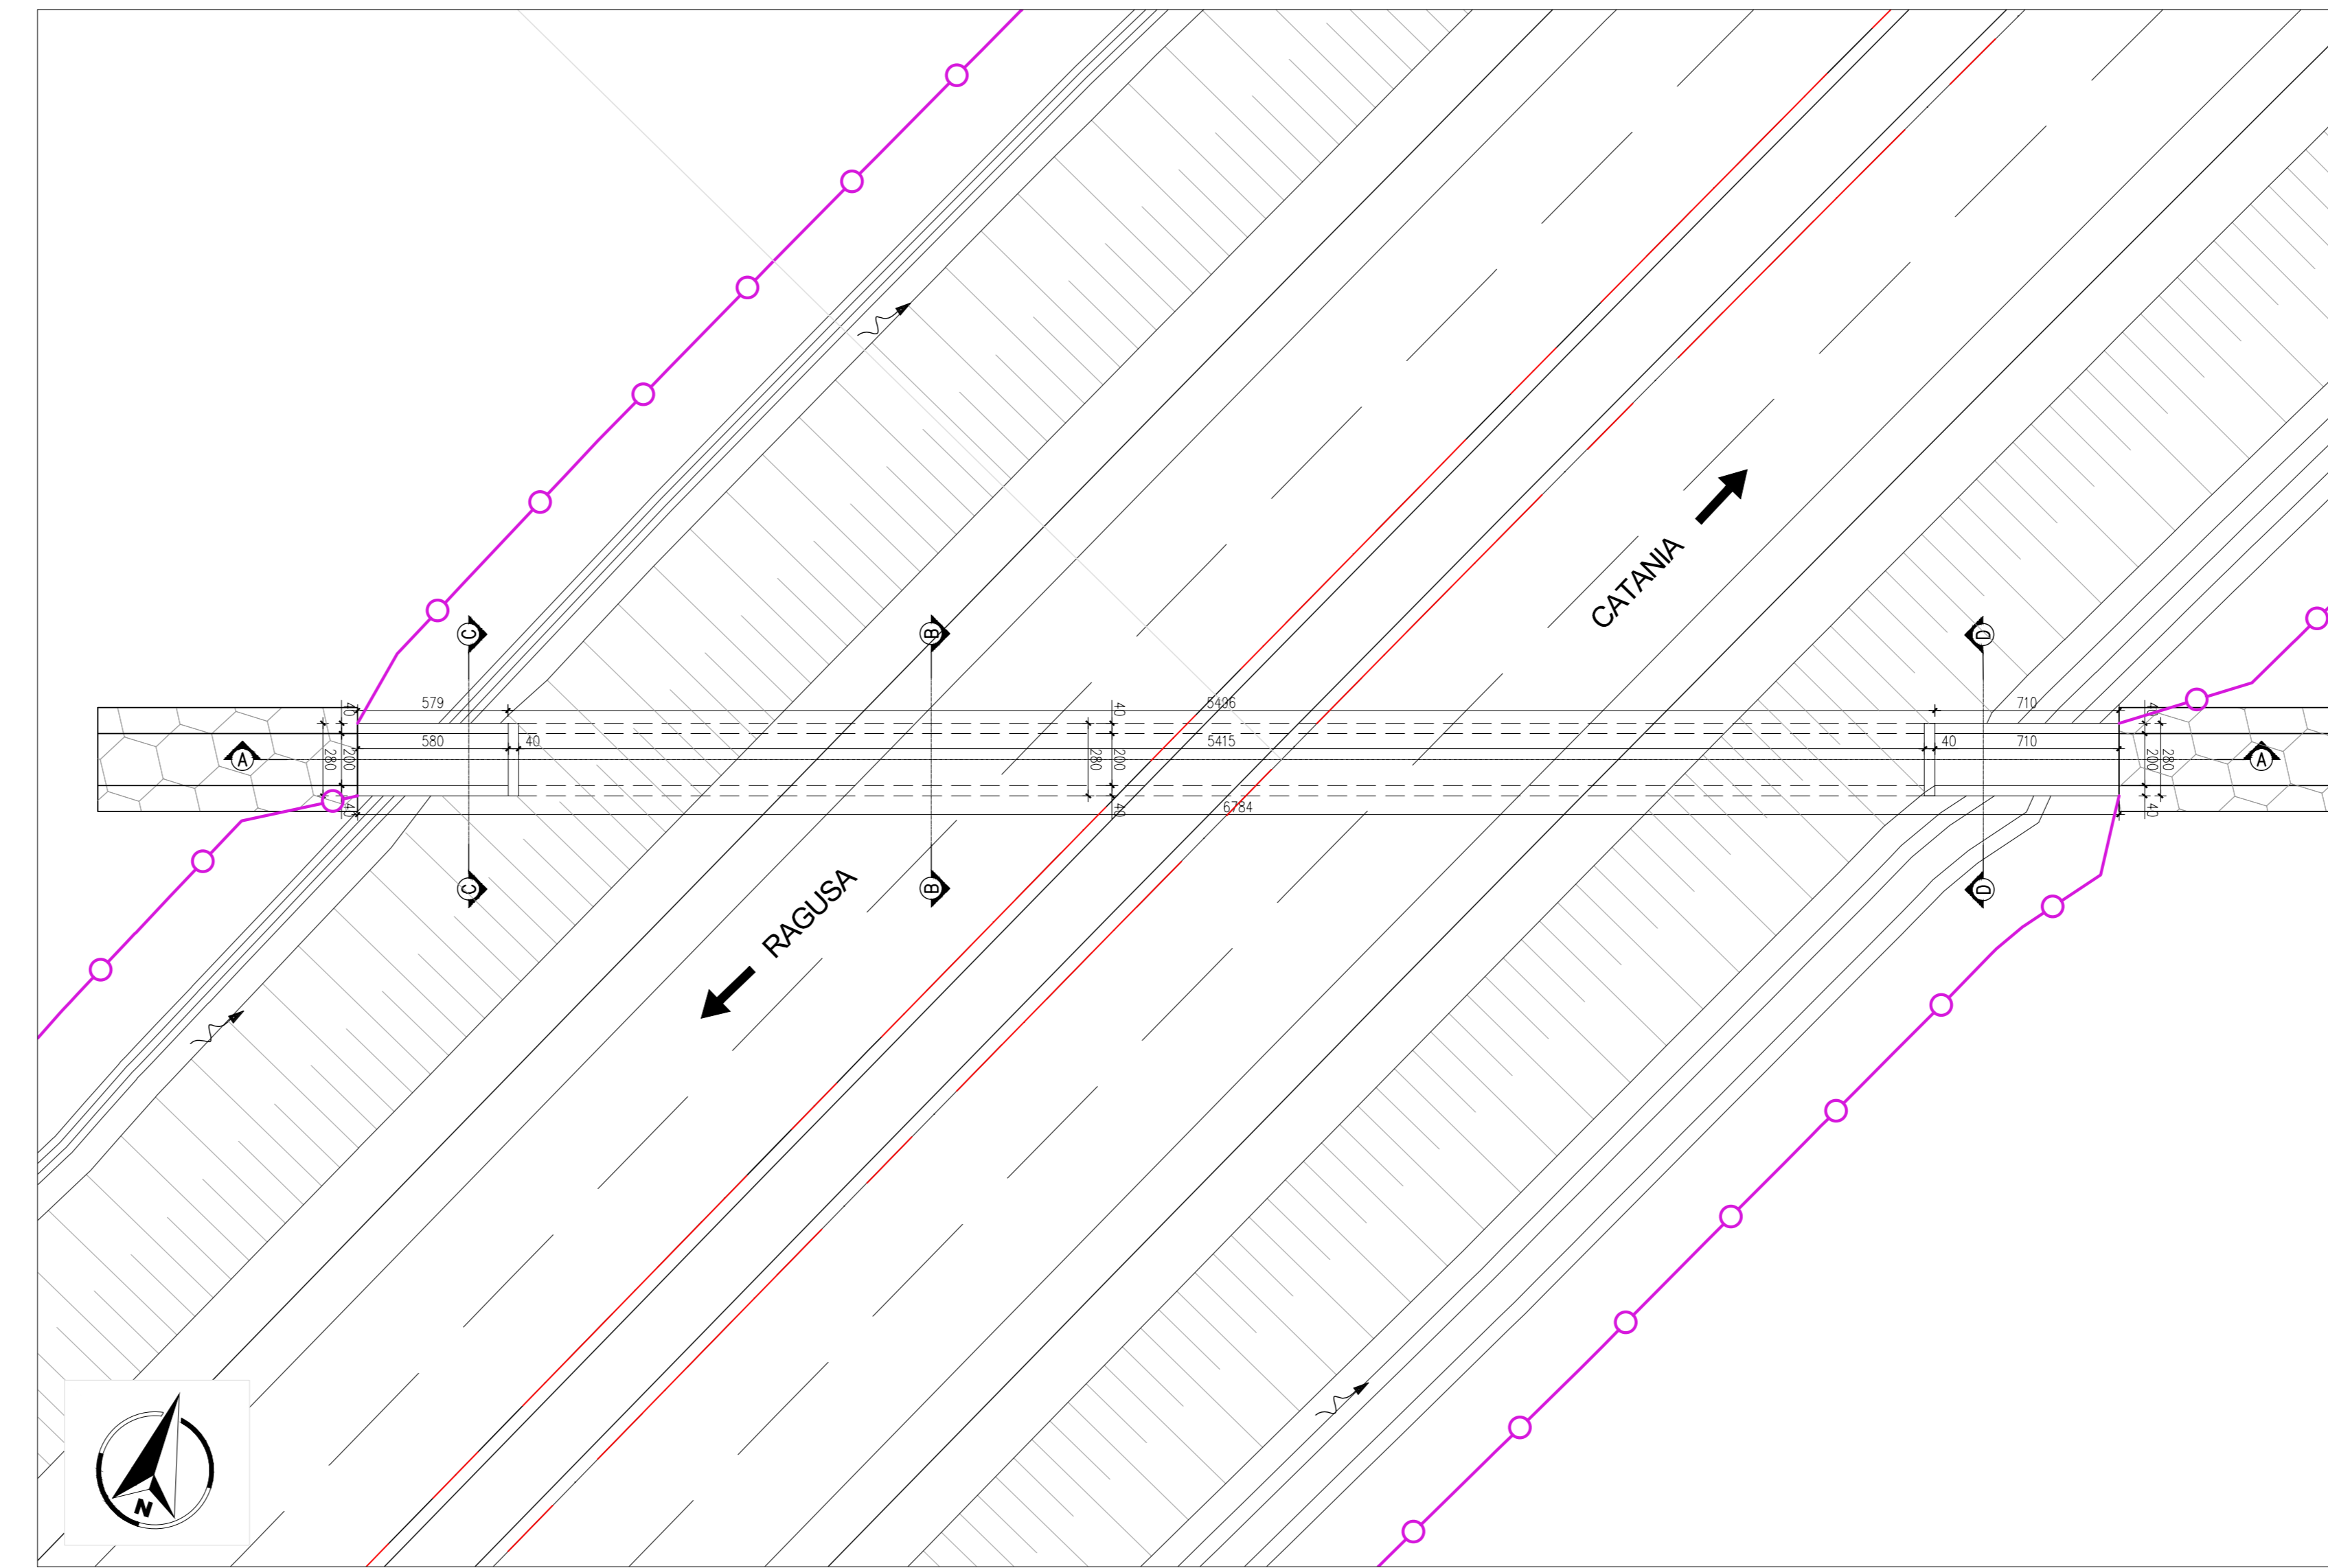

PIANTA  
SCALA 1:100

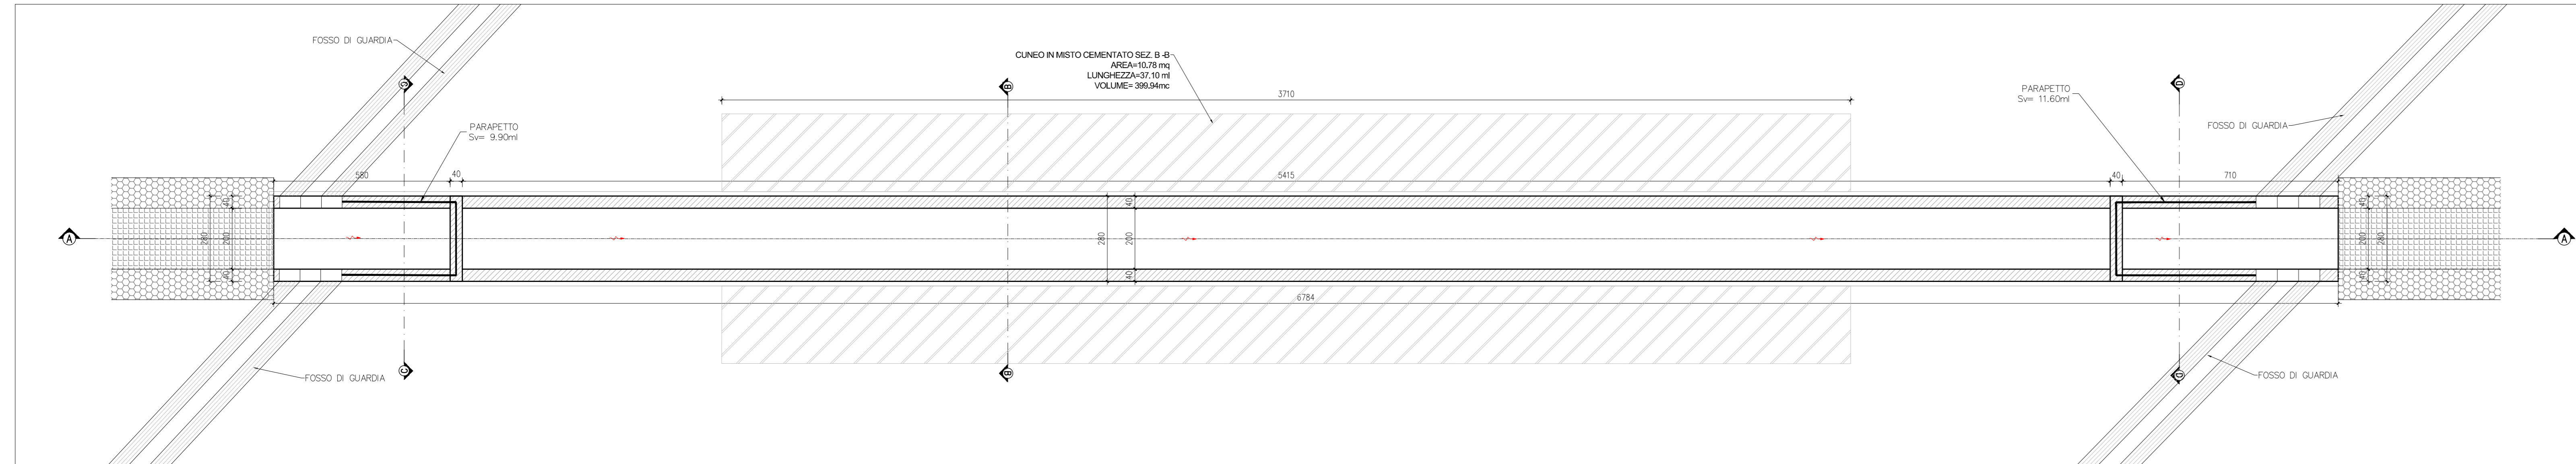

SEZIONE A-A  
SCALA 1:100

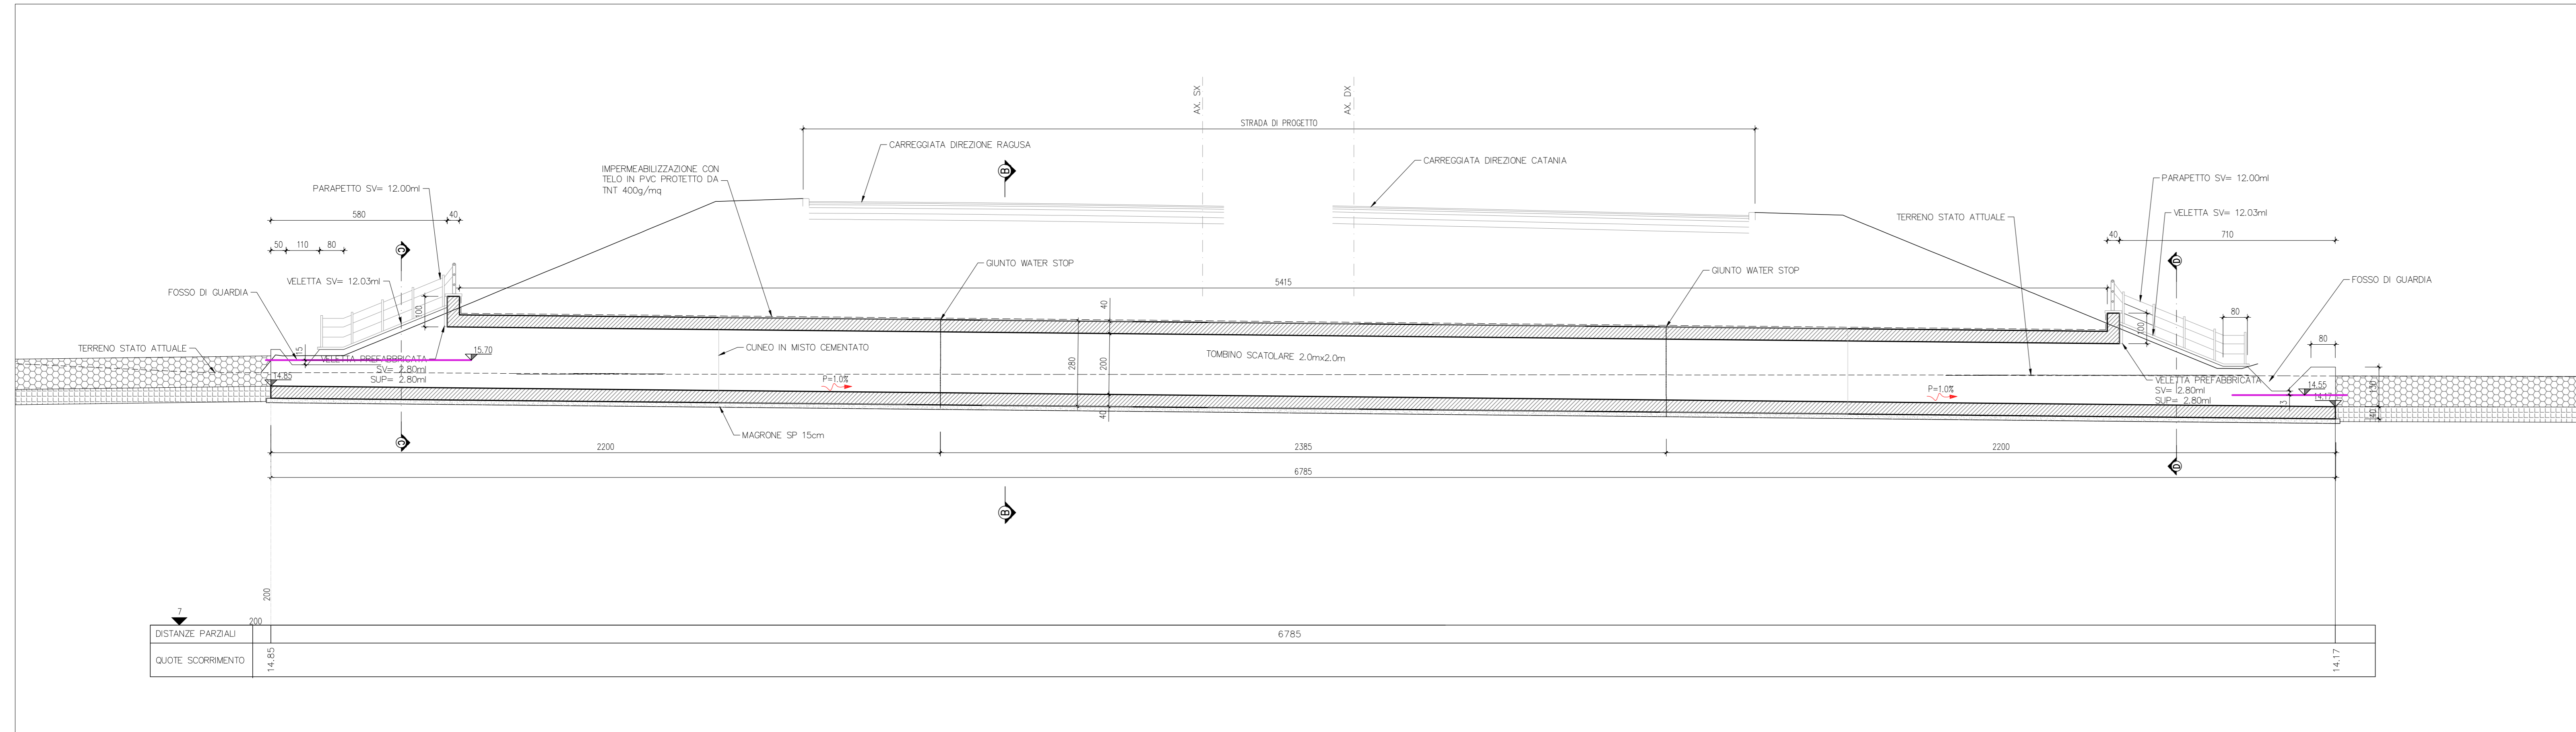



**Direzione Progettazione e Realizzazione Lavori**

**ITINERARIO RAGUSA-CATANIA**  
Collegamento viario compreso tra lo Svincolo della S.S. 514 "di Chiaramonte" con la S.S. 115 e lo Svincolo della S.S. 194 "Ragusana"  
LOTTO 4 - Dallo svincolo n. 8 "Francofonte" (compreso) allo svincolo della "Ragusana" (escluso)

**PROGETTO ESECUTIVO**

COD: **PA898**

---

**PROGETTAZIONE:** ATI SINTAGMA - GP INGEGNERIA - COOPROGETTI - GDG - ICARIA - OMNISERVICE

**PROGETTISTA RESPONSABILE DELL'INTEGRAZIONE DELLE PRESTAZIONI SPECIFICAZIONE:**

Dot. Ing. Mando Granieri  
Ordine degli Ingegneri della Prov. di Perugia n° A351

**IL GRUPPO DI PROGETTAZIONE:**

**MANDATARIO:**

**Sintagma**

Dot. Ing. G. Di Marco  
Dot. Ing. F. Passerelli  
Dot. Ing. M. Santoni  
Dot. Ing. L. Gagliardi  
Dot. Ing. G. Carrozzini

**MANDANTI:**

Dot. Ing. G. Di Marco  
Dot. Ing. A. Spaventi  
Dot. Ing. M. Santoni  
Dot. Ing. G. Carrozzini  
Dot. Ing. L. Gagliardi  
Dot. Ing. M. Santoni  
Dot. Ing. G. Carrozzini  
Dot. Ing. A. Spaventi  
Dot. Ing. F. Passerelli  
Dot. Ing. M. Santoni  
Dot. Ing. L. Gagliardi  
Dot. Ing. G. Carrozzini

---

**IL GEOLOGO:**  
Dot. Geol. Giorgio Carpi  
Ordine dei Geologi della Regione Umbria n° 108

**IL COORDINATORE PER LA SICUREZZA IN FASE DI PROGETTAZIONE:**  
Dot. Ing. Filippo Farnabico  
Ordine degli Ingegneri della Provincia di Perugia n° A1373

**VISTO IL RESPONSABILE DEL PROCEDIMENTO**  
Dot. Ing. Luigi Mupo

**OPERE D'ARTE MINORI**  
**TOMBINO SCATOLARE 2X2 AL KM 14+536**  
Pianta, profili e sezioni - Tav. 1/2

---

| PRODOTTO | LV. PROJ. | N. PROJ. | REVISIONE | SCALA: |
|----------|-----------|----------|-----------|--------|
| LO408Z   | E         | 2101     | B         | Varie  |

---

| REV. | DESCRIZIONE                          | DATA           | REDATTO     | VERIFICATO  | APPROVATO   |
|------|--------------------------------------|----------------|-------------|-------------|-------------|
| A    | Revisione a seguito istruttoria ANAS | Settembre 2021 | F. Maccioni | V. Maccioni | A. Granieri |
| B    | Emissione                            | Giugno 2021    | F. Maccioni | V. Maccioni | A. Granieri |