

 




TM22- TOMBINO
PIANTA
SCALA 1:50

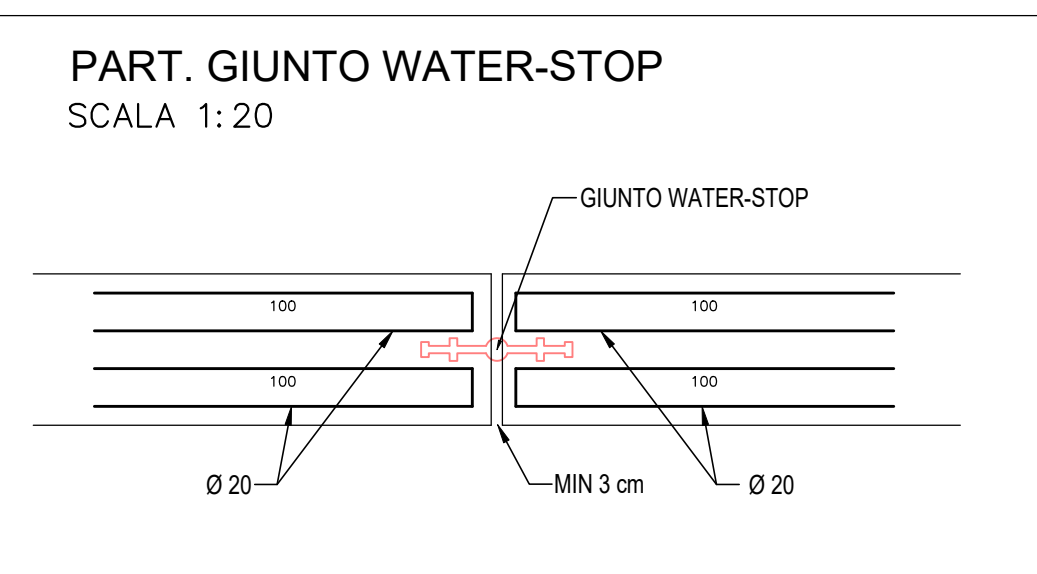

SEZIONE A-A
SCALA 1:50

 

SEZIONE B-B
SCALA 1:50

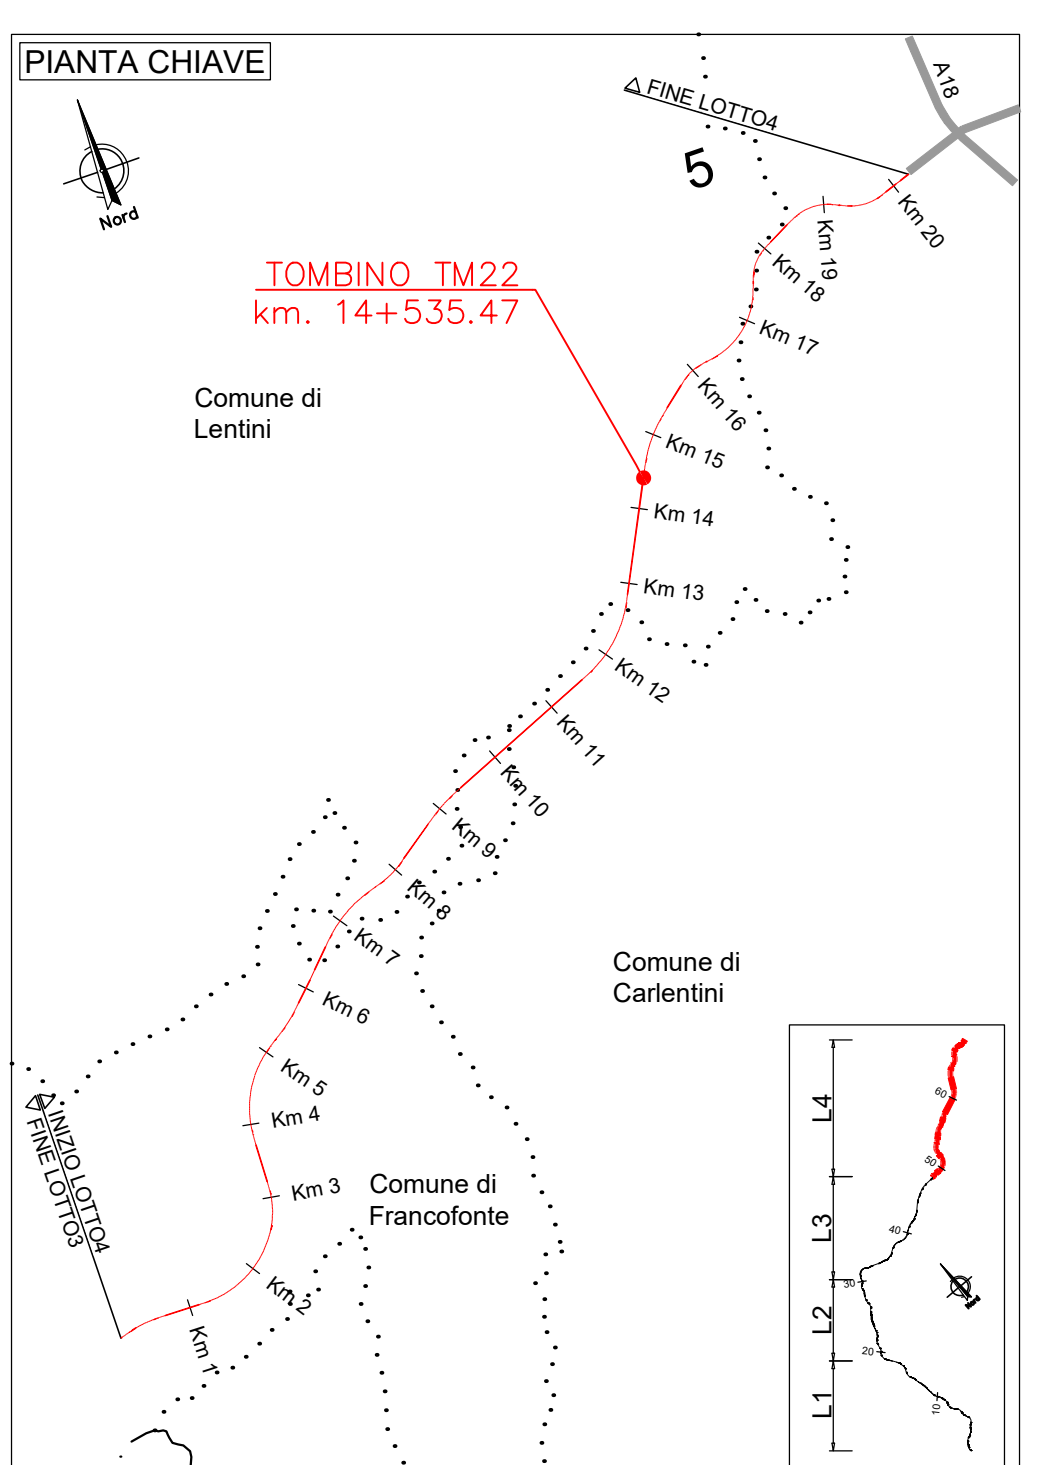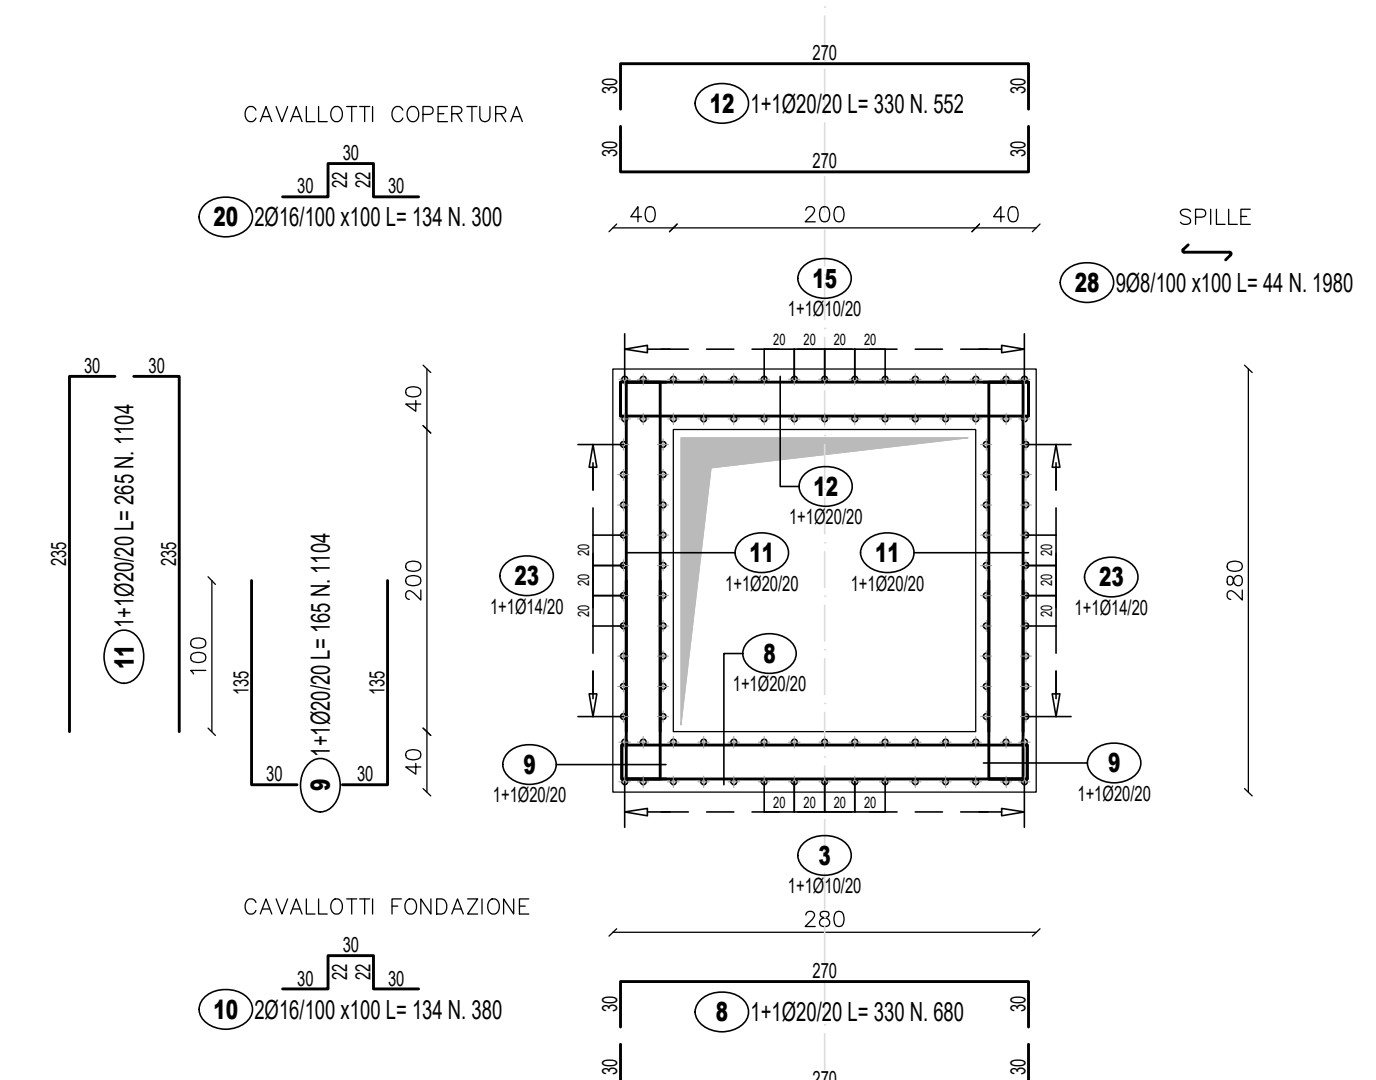

LISTA FERRE - FONDAZIONE

Pos.	Ø	Sp.	Forma	Spazi	Spazi	Spazi	Spazi	Spazi	Spazi	Tot. Kg.
1	10	1+1	30	1000	0.617					222.1
2	10	1+1	30	1070	0.617					186.1
3	10	1+1	30	1200	0.617					222.1
4	10	1+1	30	1100	0.617					203.8
5	10	1+1	30	1171	0.617					31.7
6	10	1+1	30	1000	0.617					222.1
7	10	1+1	30	1070	0.617					186.1
8	20	1+1	660	330	2.466					1033.7
9	20	1+1	1104	165	2.466					4402.1
10	10	2	360	134	1.928					603.8
TOTALE PESO Kg										13127.8

LISTA FERRE - ELEVAZIONE

Pos.	Ø	Sp.	Forma	Spazi	Spazi	Spazi	Spazi	Spazi	Spazi	Tot. Kg.
11	20	1+1	1504	265	2.466					2145.5
12	20	1+1	552	330	2.466					4402.1
13	10	1+1	30	491	0.617					30.9
14	10	1+1	30	1200	0.617					222.1
15	10	1+1	30	1000	0.617					222.1
16	10	1+1	30	1100	0.617					203.8
17	10	1+1	30	1171	0.617					31.7
18	10	1+1	30	1070	0.617					222.1
19	10	1+1	30	339	0.617					46.6
20	16	2	300	134	1.928					524.4
21	16	1+1	40	584	1.208					262.2
22	14	1+1	40	1200	1.208					579.8
23	14	1+1	40	1000	1.208					579.8
24	14	1+1	40	1120	1.208					541.2
25	14	1+1	40	191	1.208					92.3
26	14	1+1	40	1200	1.208					579.8
27	14	1+1	40	497	1.208					329.8
28	8	9	1980	44	0.204					343.3
29	20	2+2	400	270	2.466					2071.4
TOTALE PESO Kg										18894.8

anas
GRUPPO FS ITALIANE

Direzione Progettazione e Realizzazione Lavori

ITINERARIO RAGUSA-CATANIA
Collegamento viario compreso tra lo Svincolo della S.S. 514 "di Chiaramonte" con la S.S. 115 e lo Svincolo della S.S. 194 "Ragusana"
LOTTO 4 - Dalla svincolo n. 8 "Francofonte" (compreso) allo svincolo della "Ragusana" (escluso)

PROGETTO ESECUTIVO COD: PA898

PROGETTAZIONE: ATI SINTAGMA - GP INGEGNERIA - COOPROGETTI - GDG - ICARIA - OMNISERVICE

PROGETTAZIONE RESPONSABILE DELL'INTEGRAZIONE DELLE PRESTAZIONI
SPECIALISTICHE:
Dir. Ing. Nando Granata
Ordine degli Ingegneri della Prov. di Perugia n° 4351

IL GEOLOGICO:
Dir. Dott. Giorgio Carughini
Ordine dei Geologi della Regione Umbra n° 108

IL COORDINATORE PER LA SICUREZZA IN FASE DI PROGETTAZIONE:
Dir. Ing. Filippo Pambianco
Ordine degli Ingegneri della Provincia di Perugia n° 4373

VISTO IL RESPONSABILE DEL PROCEDIMENTO
Dir. Ing. Luigi Mupo

OPERE D'ARTE MINORI
TOMBINO SCATOLARE 2X2 AL KM 14+536
Armature - Tav. 1 di 3

CODICE PROGETTO	NOME FILE	REVISIONE	SCALA
LO4082E2101	T04TM22STRAR01	B	Varie

REV.	DESCRIZIONE	DATA	REDATTO	VERIFICATO	APPROVATO
B	Revisione a seguito di Rapporto di Verifica	Novembre 2021	F. Baccinelli	V. Ardiccioni	A. Donatelli
A	Emissione	Giugno 2021	F. Baccinelli	V. Ardiccioni	A. Donatelli