


LISTA FERRI - FONDAZIONE						
Pos.	Dia Ø	Ferri	Totale Ferri	Lung. (cm)	kg/m	Tot. Kg
1	10	1+1	28	1200	0.617	207.3
2	10	1+1	28	678	0.617	117.1
3	12	1+1	358	310	0.888	985.5
4	16	2	182	134	1.578	384.8
5	12	1+1	702	155	0.888	956.2
TOTALE PESO Kg						2661.0

LISTA FERRI - ELEVAZIONE						
Pos.	Dia Ø	Ferri	Totale Ferri	Lung. (cm)	kg/m	Tot. Kg
6	12	1+1	702	205	0.888	1277.9
7	12	1	8	1200	0.888	85.2
8	12	1	16	692	0.888	98.3
9	12	1	8	1200	0.888	85.2
10	12	1	8	1200	0.888	85.2
11	12	1	16	690	0.888	98.0
12	12	1	8	1200	0.888	85.2
13	12	1+1	8	1200	0.888	85.2
14	12	1+1	8	1200	0.888	85.2
15	12	1+1	16	680	0.888	96.6
16	12	1+1	8	1200	0.888	85.2
17	12	1+1	8	1200	0.888	85.2
18	12	1+1	16	680	0.888	96.6
19	10	1+1	28	1200	0.617	207.3
20	10	1+1	28	678	0.617	117.1
21	14	1+1	358	310	1.208	1340.6
22	16	2	182	134	1.578	384.8
23	8	9	954	34	0.394	127.8
24	16	1+1	28	416	1.578	183.8
25	12	1+1	3	498	0.888	13.3
26	12	1+1	22	405	0.888	79.1
27	12	1+1	3	510	0.888	13.6
TOTALE PESO Kg						4817.0



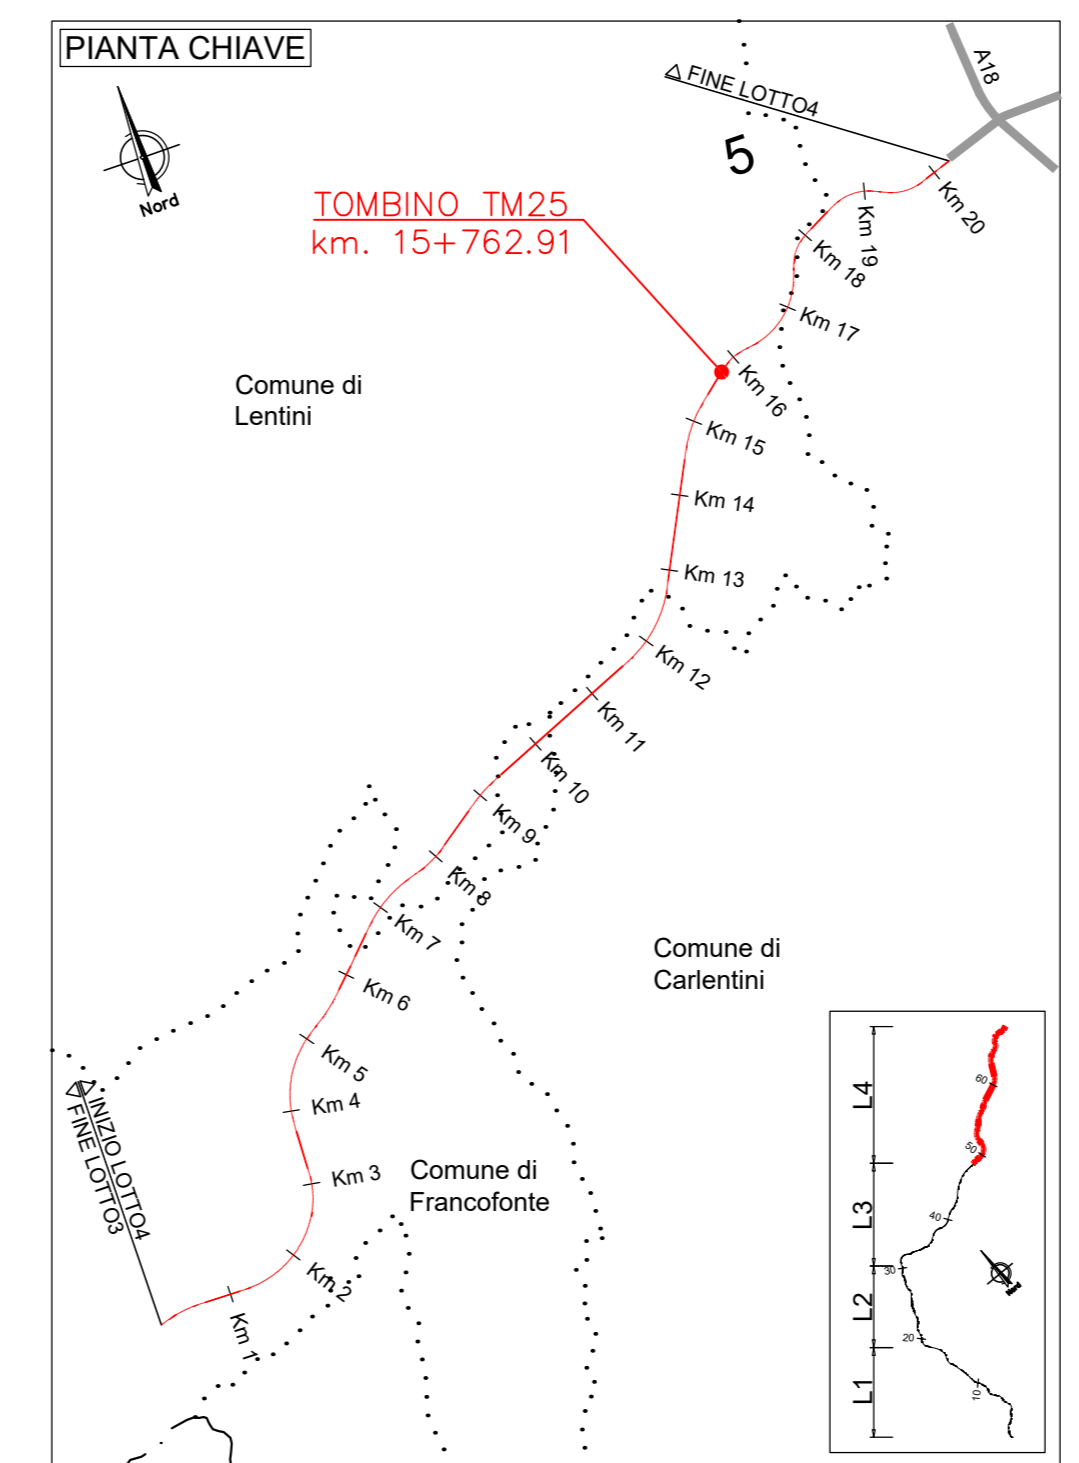

Direzione Progettazione e Realizzazione Lavori

ITINERARIO RAGUSA-CATANIA
Collegamento viario compreso tra lo Svincolo della S.S. 514 "di Chiaramonte" con la S.S. 115 e lo Svincolo della S.S. 194 "Ragusana" LOTTO 4 - Dallo svincolo n. 8 "Francofonte" (compreso) allo svincolo della "Ragusana" (escluso)

PROGETTO ESECUTIVO COD. **PA898**

PROGETTAZIONE: ATI SINTAGMA - GP INGEGNERIA - COOPROGETTI - GDG - ICARIA - OMNISERVICE

PROGETTISTA RESPONSABILE DELL'INTEGRAZIONE DELLE PRESTAZIONI SPECIALISTICHE:
Dot. Ing. Mando Granieri
Ordine degli Ingegneri della Prov. di Perugia n° A351

IL GRUPPO DI PROGETTAZIONE:
MANDATARIO:
Sintagma
Dot. Ing. G. Di Cesare

IL GEOLOGO:
Dot. Geol. Giorgio Cerquigni
Ordine dei Geologi della Regione Umbria n° 208

IL COORDINATORE PER LA SICUREZZA IN FASE DI PROGETTAZIONE:
Dot. Ing. Filippo Pambianco
Ordine degli Ingegneri della Provincia di Perugia n° A1373

VISTO IL RESPONSABILE DEL PROCEDIMENTO
Dot. Ing. Luigi Mupo

OPERE D'ARTE MINORI
TOMBINO SCATOLARE 2X1.5 AL KM 15+763
Armature - Tav. 2/3

MODIFICAZIONE	DATA	REDAZIONE	VERIFICAZIONE	APPROVAZIONE	
B	Revisione a seguito di Rapporto di Verifica	Novembre 2021	F. Alacchiari	V. Ruffino	A. Granieri
A	Emissione	Giugno 2021	F. Alacchiari	V. Ruffino	A. Granieri