

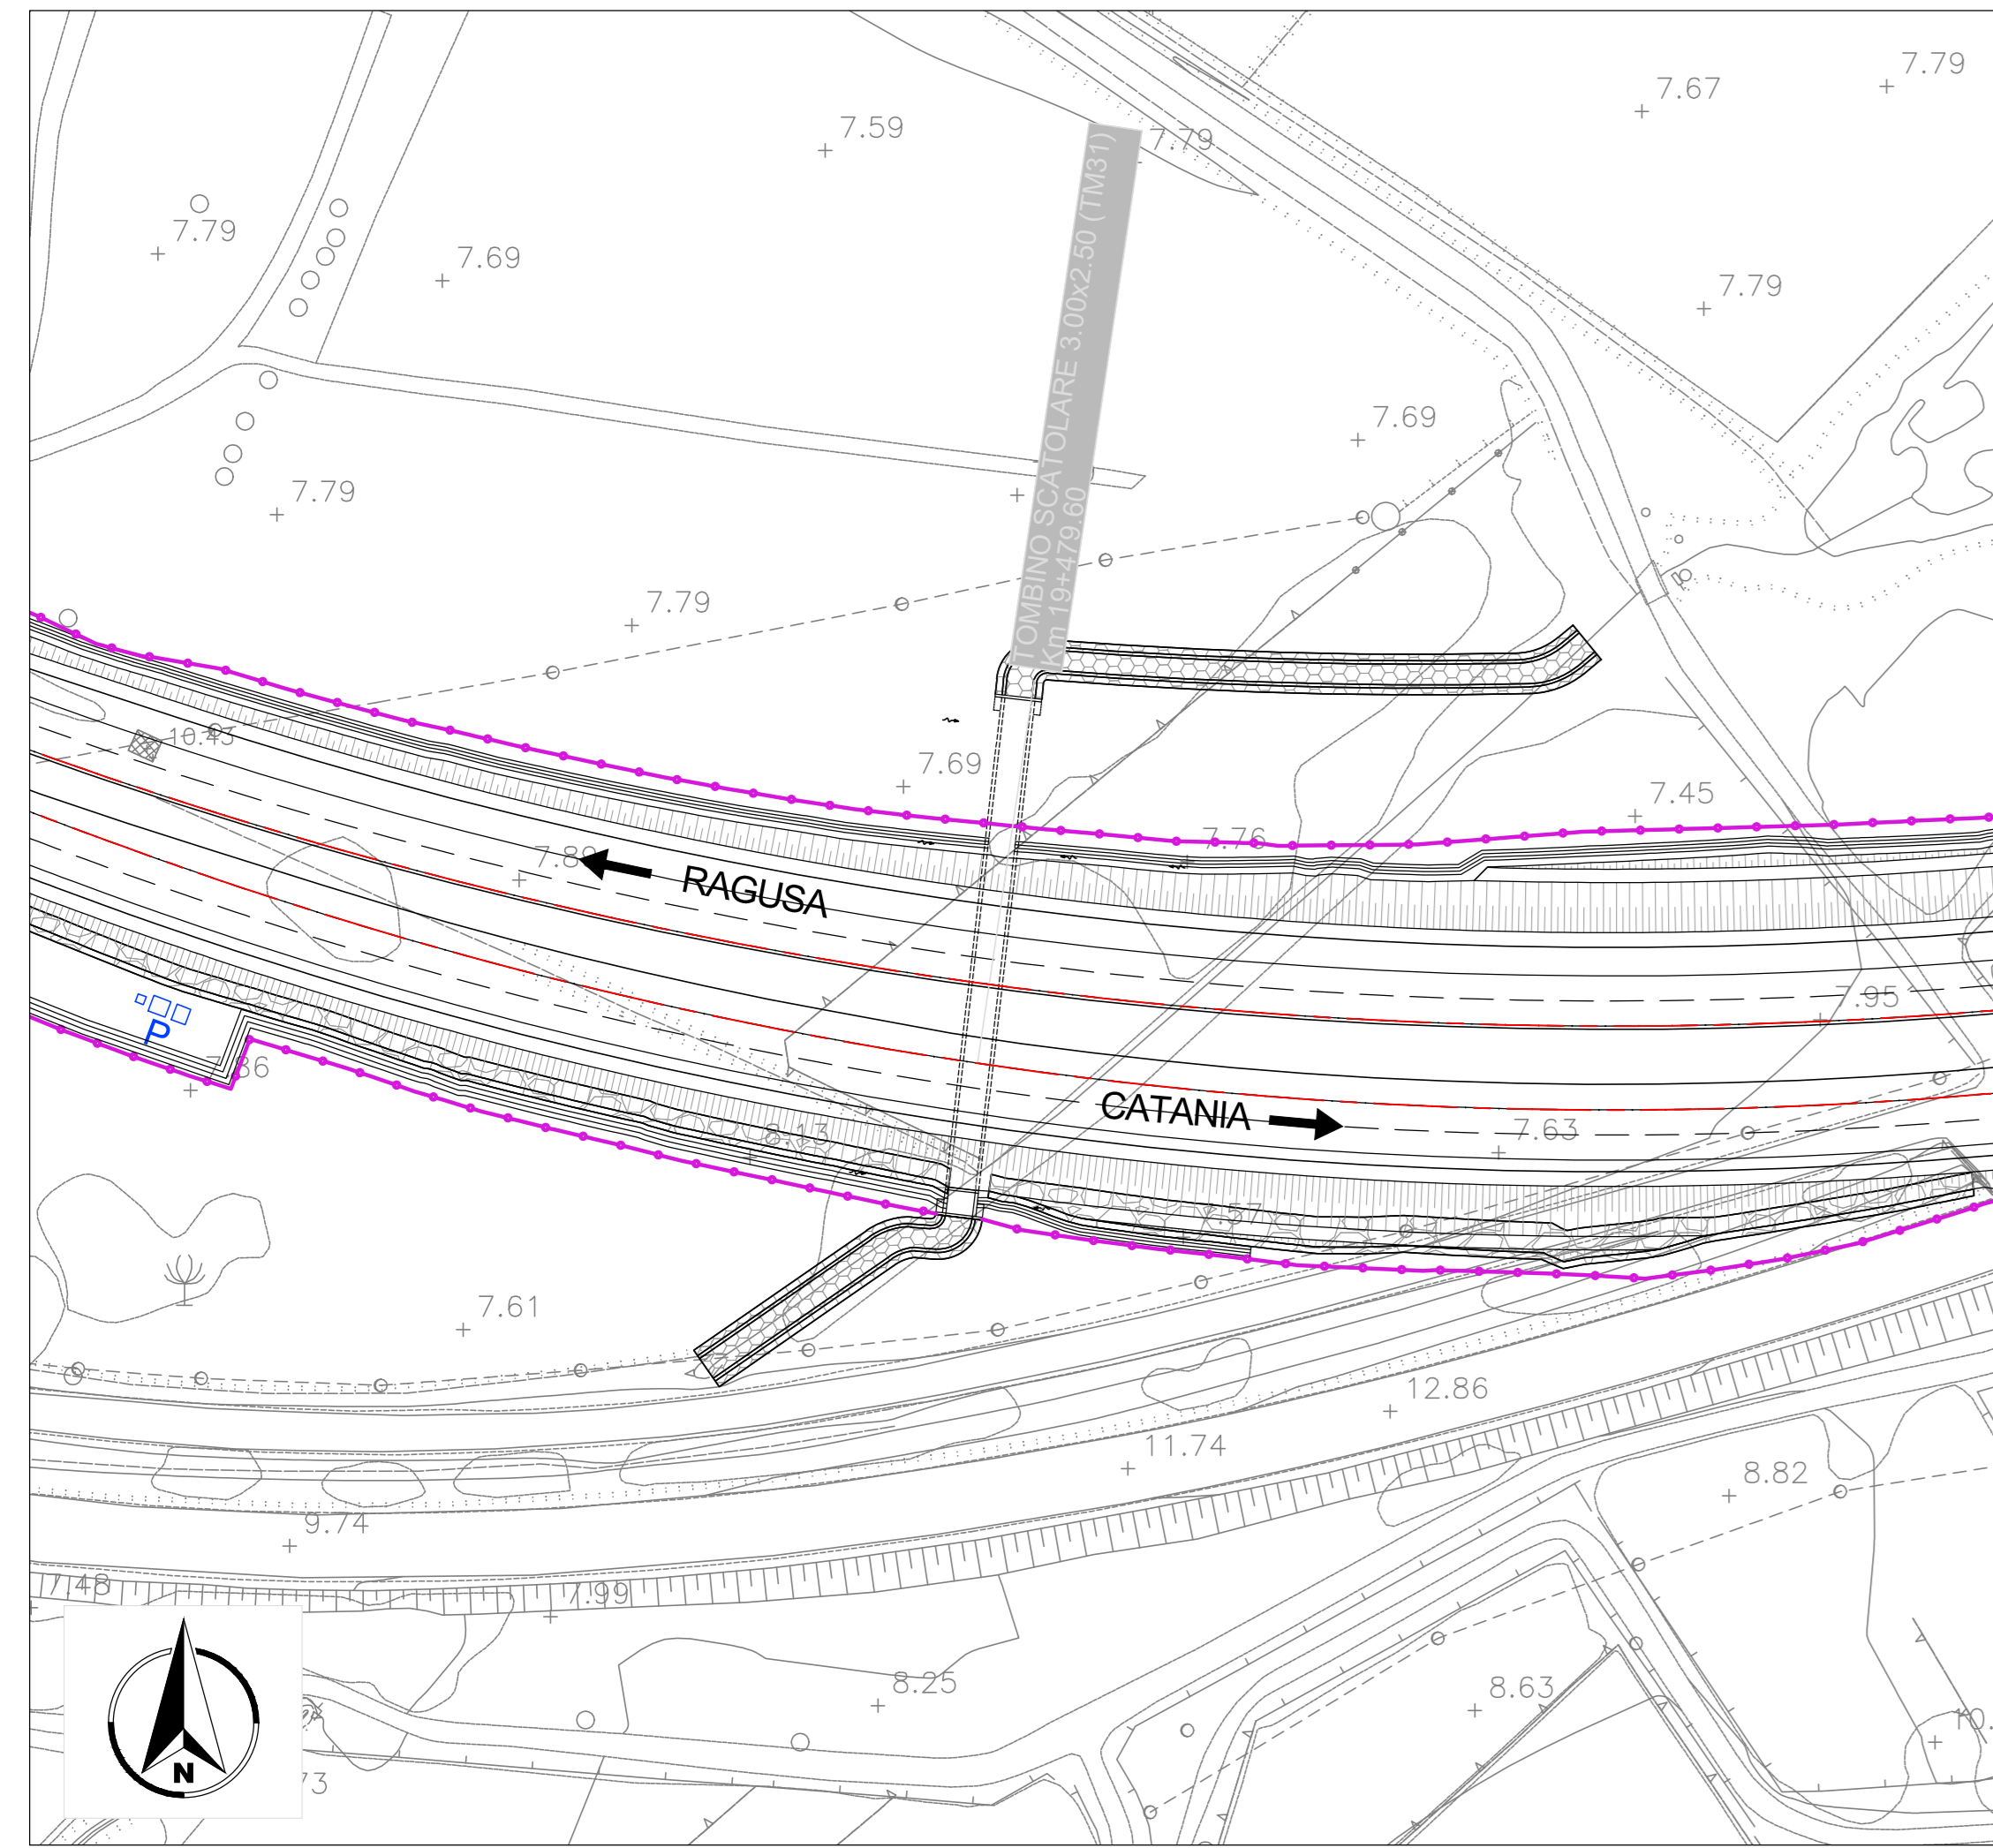



PLANIMETRIA DI PROGETTO  
SCALA 1:1000

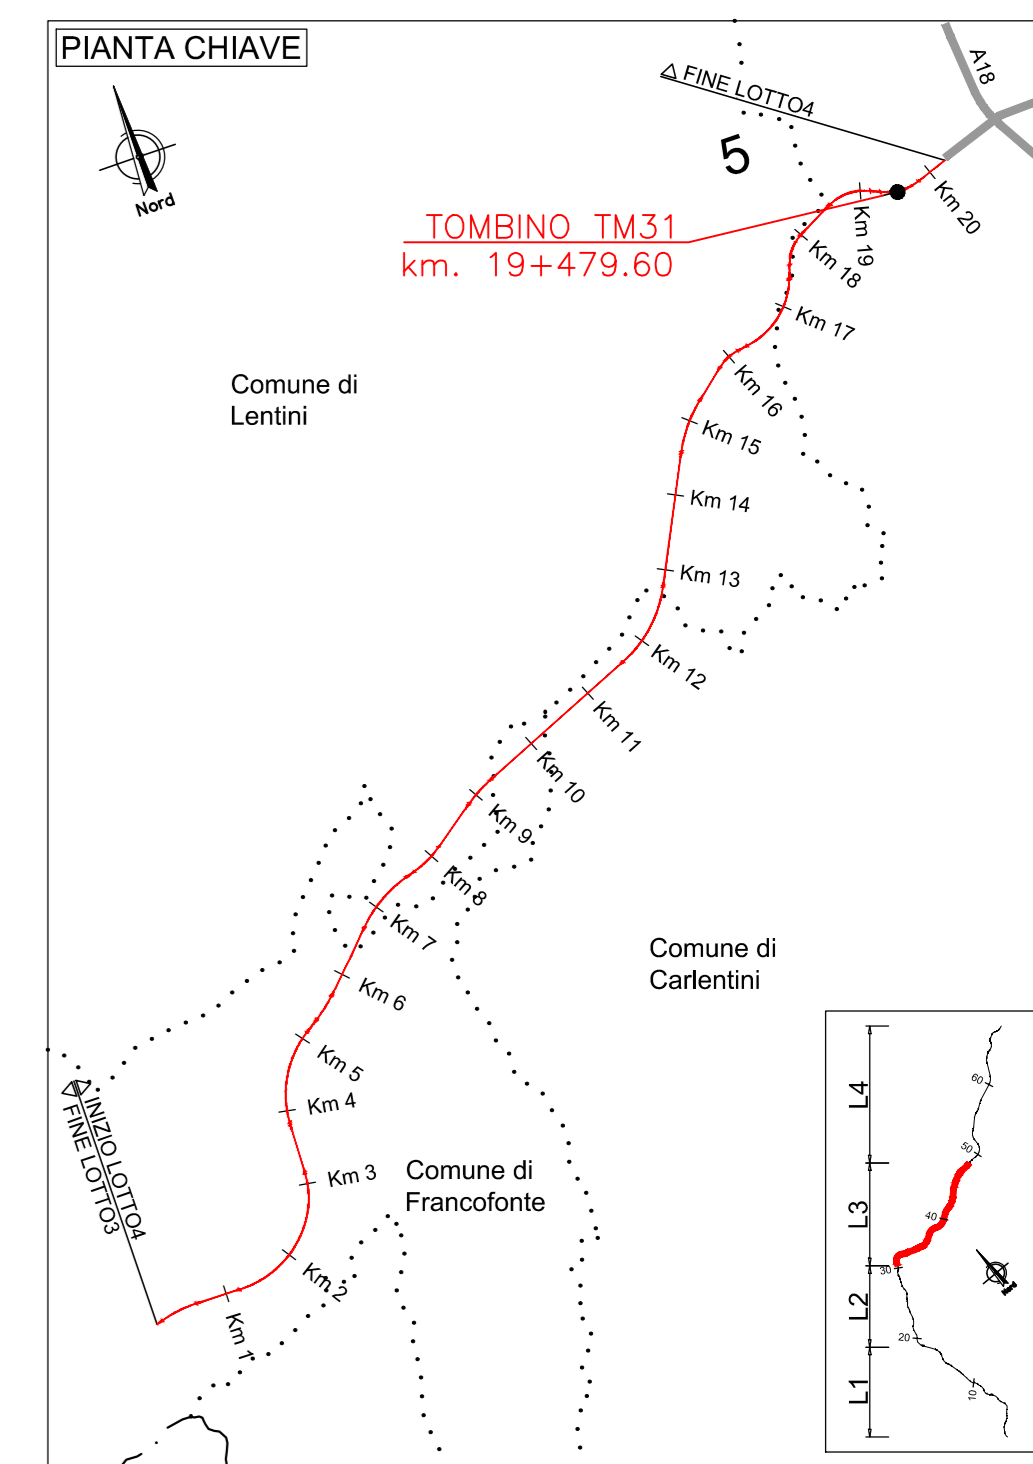


PLANIMETRIA  
SCALA 1:200

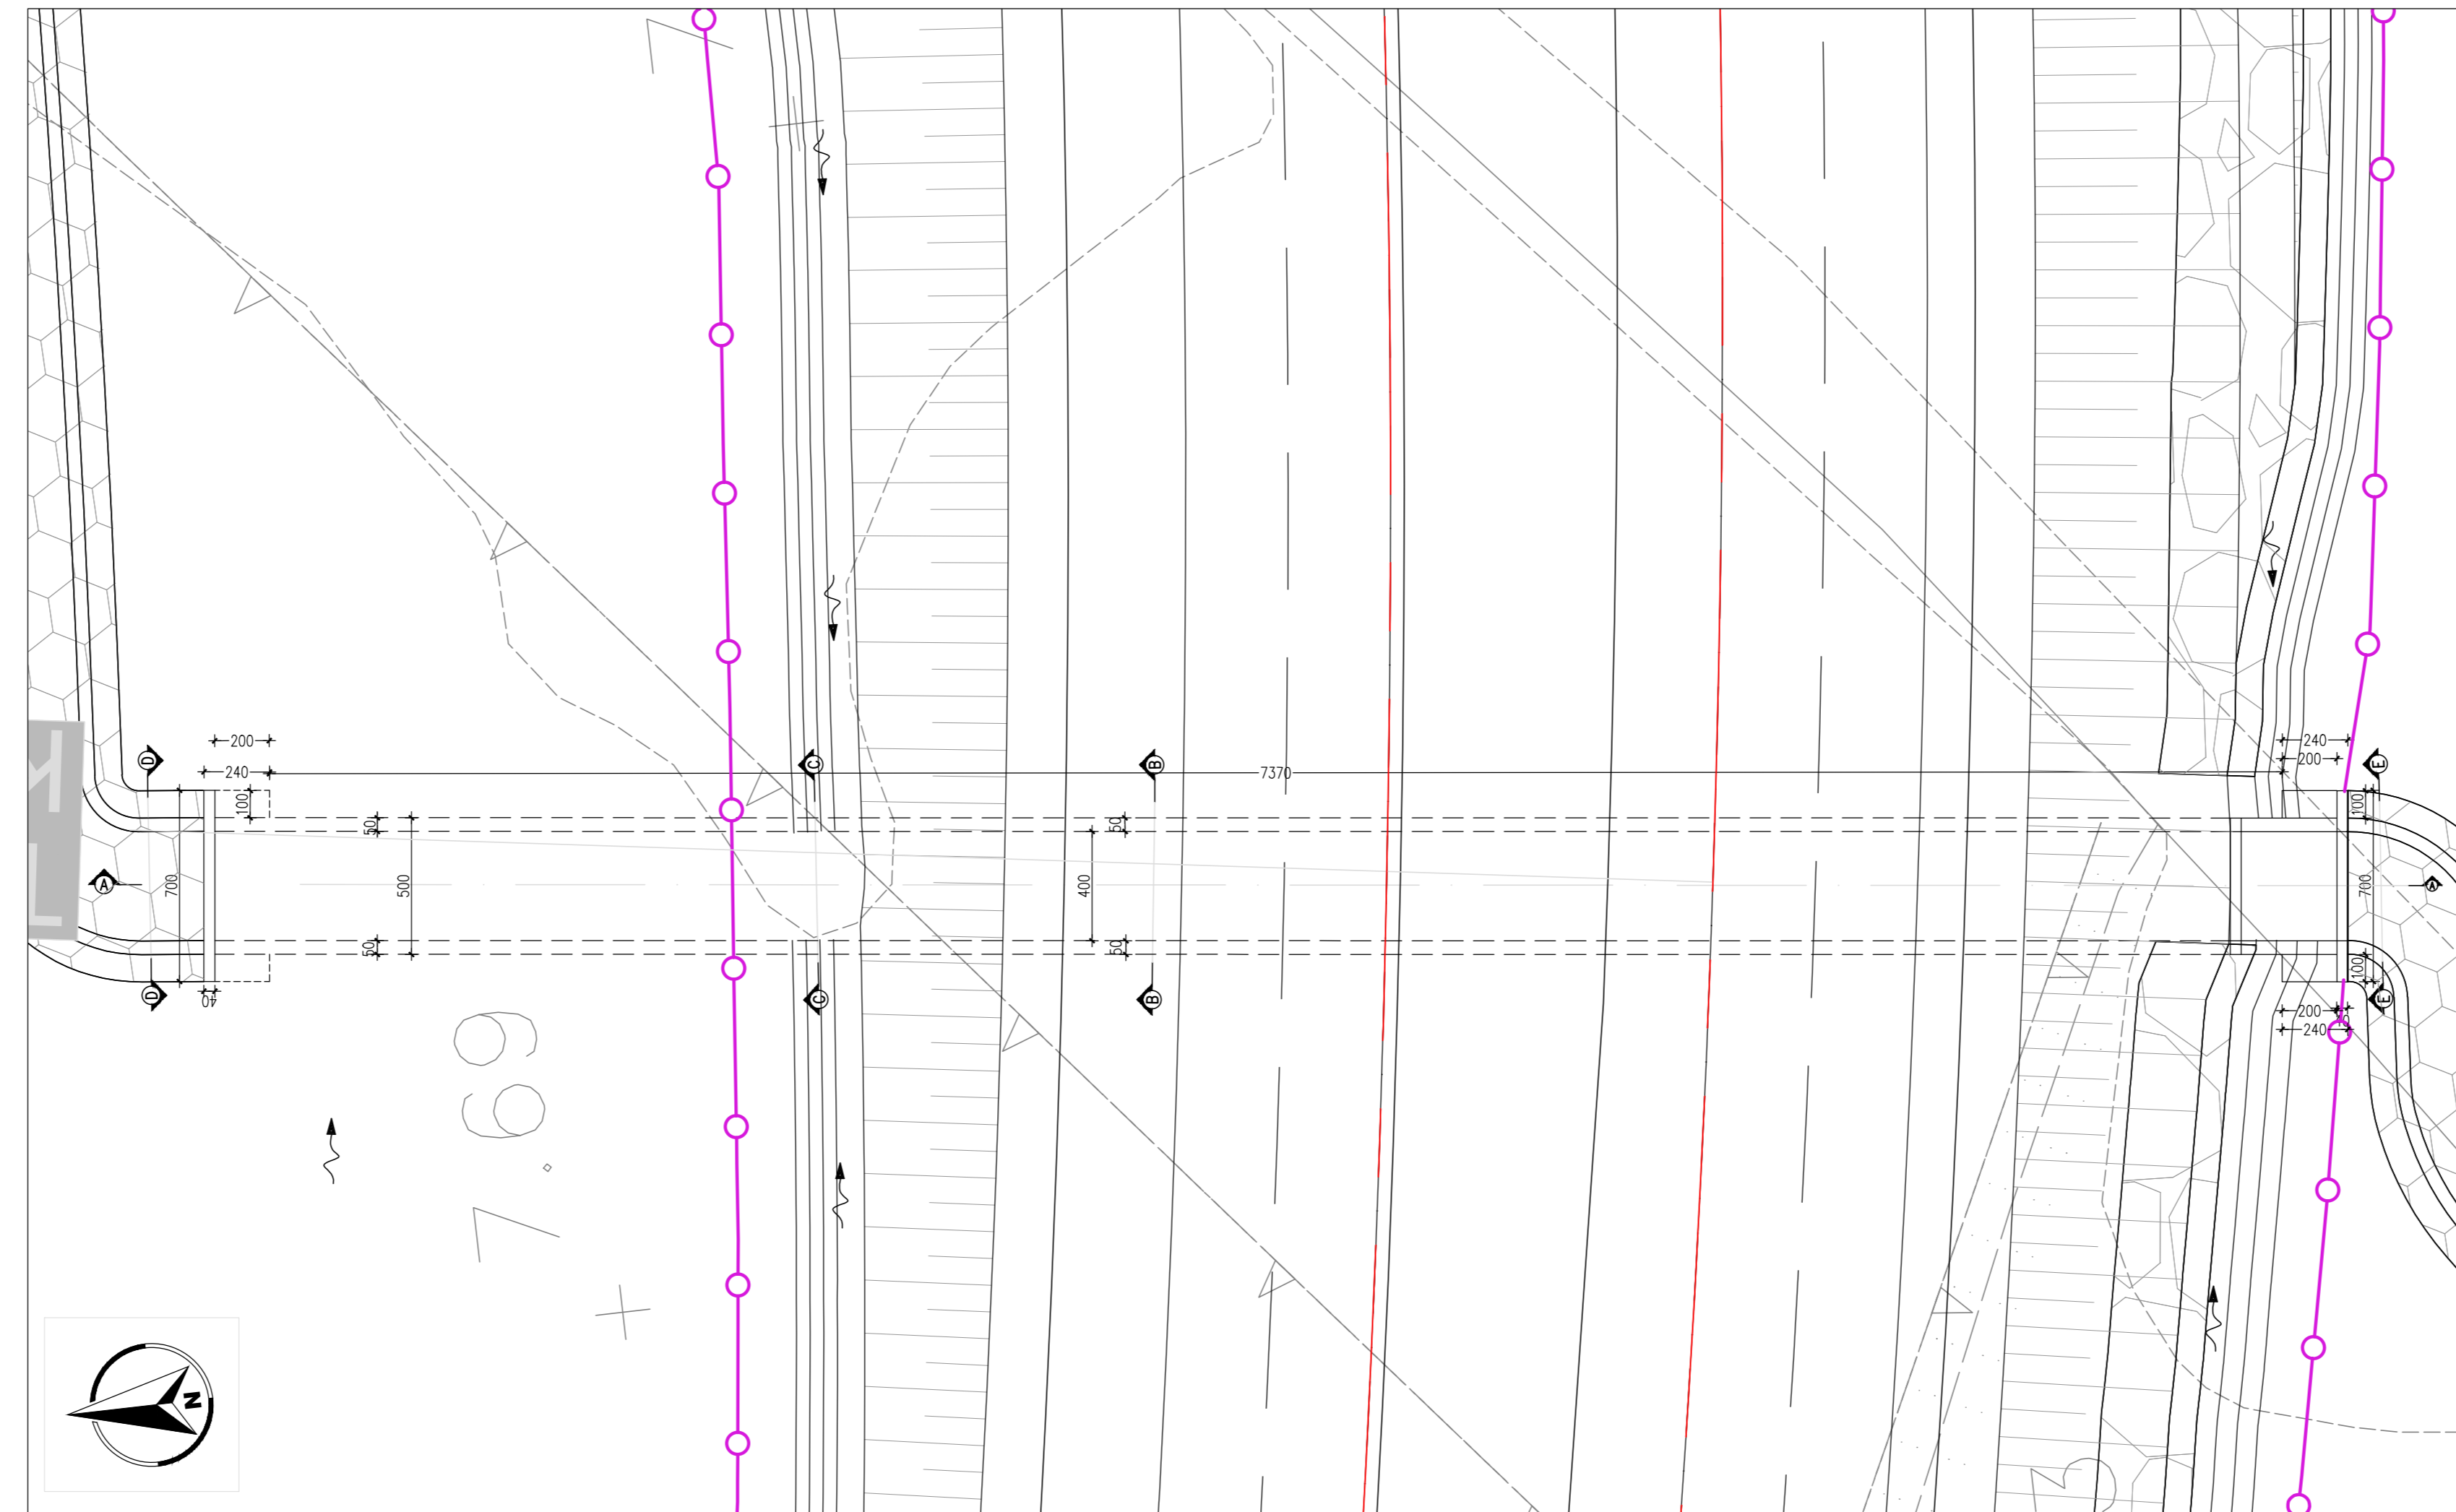


DETTAGLIO IMPERMEABILIZZAZIONE  
SCALA 1:20

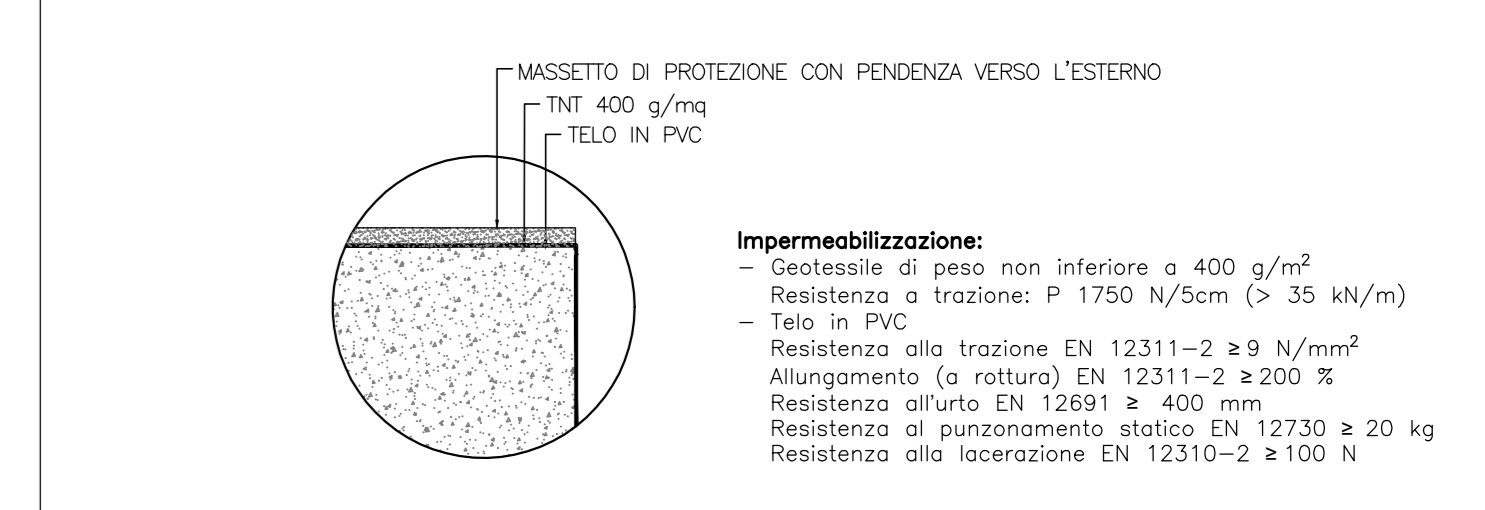


SEZIONE B-B  
SCALA 1:50

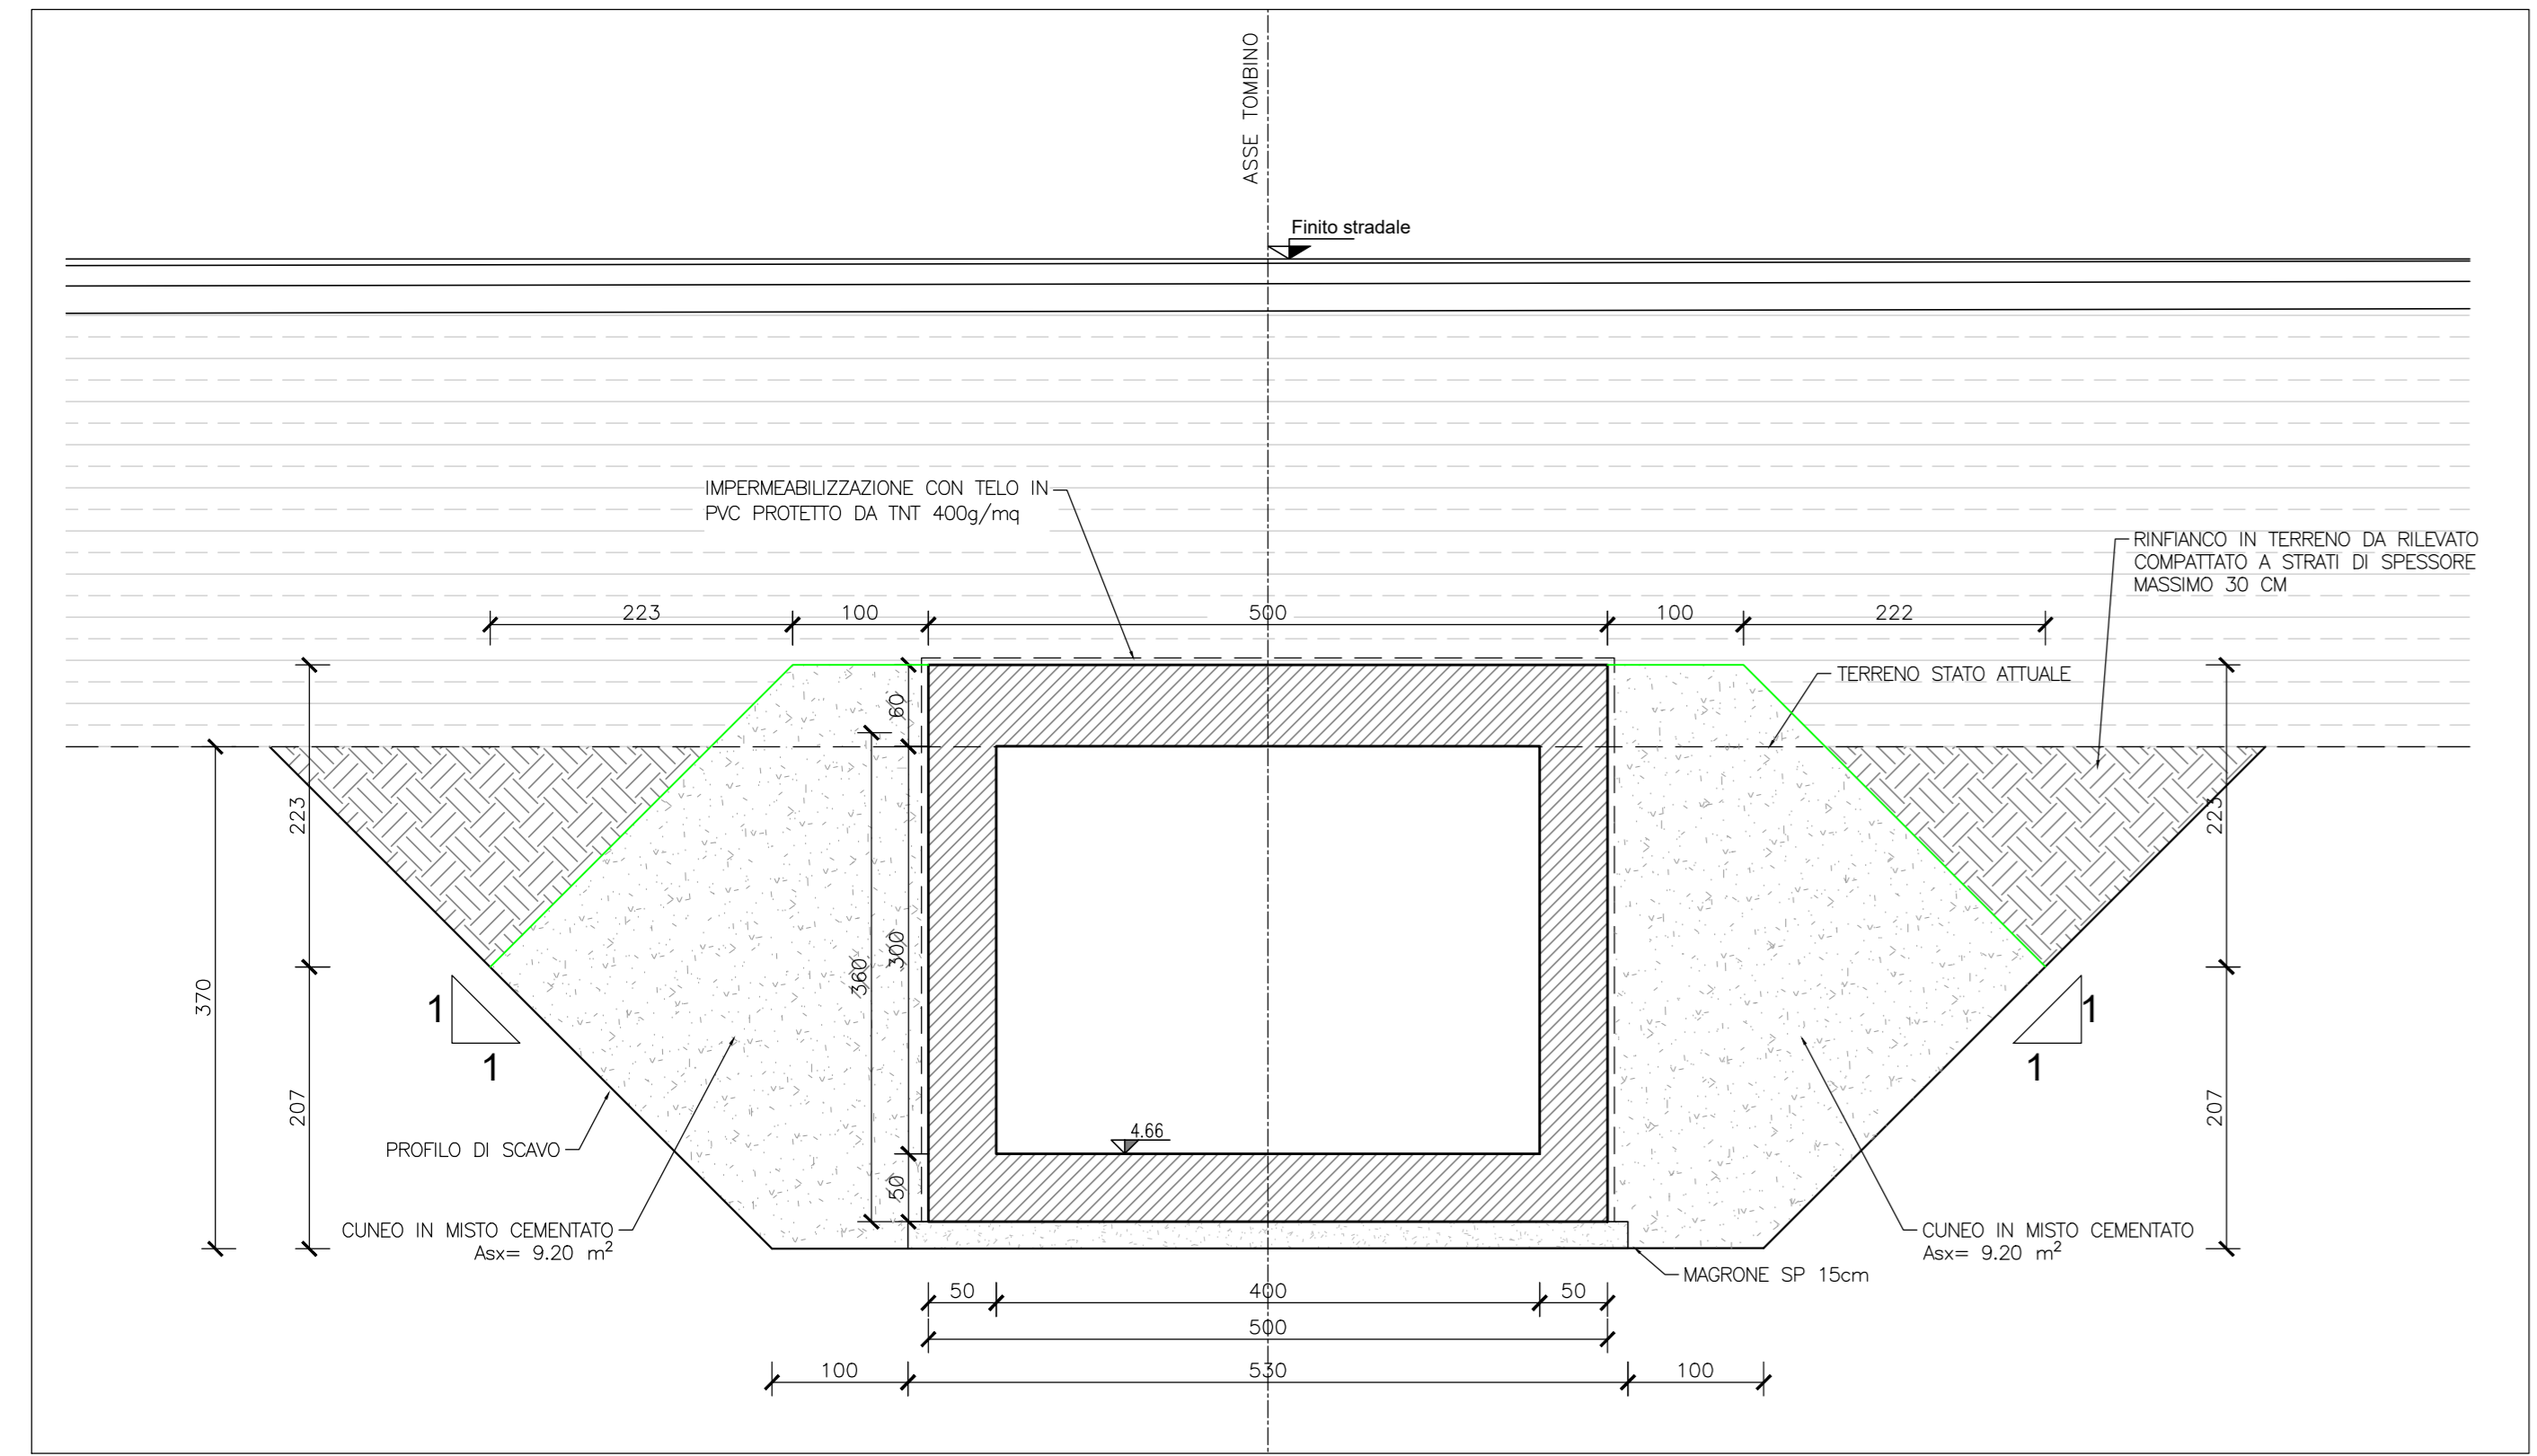


SEZIONE C-C  
SCALA 1:50

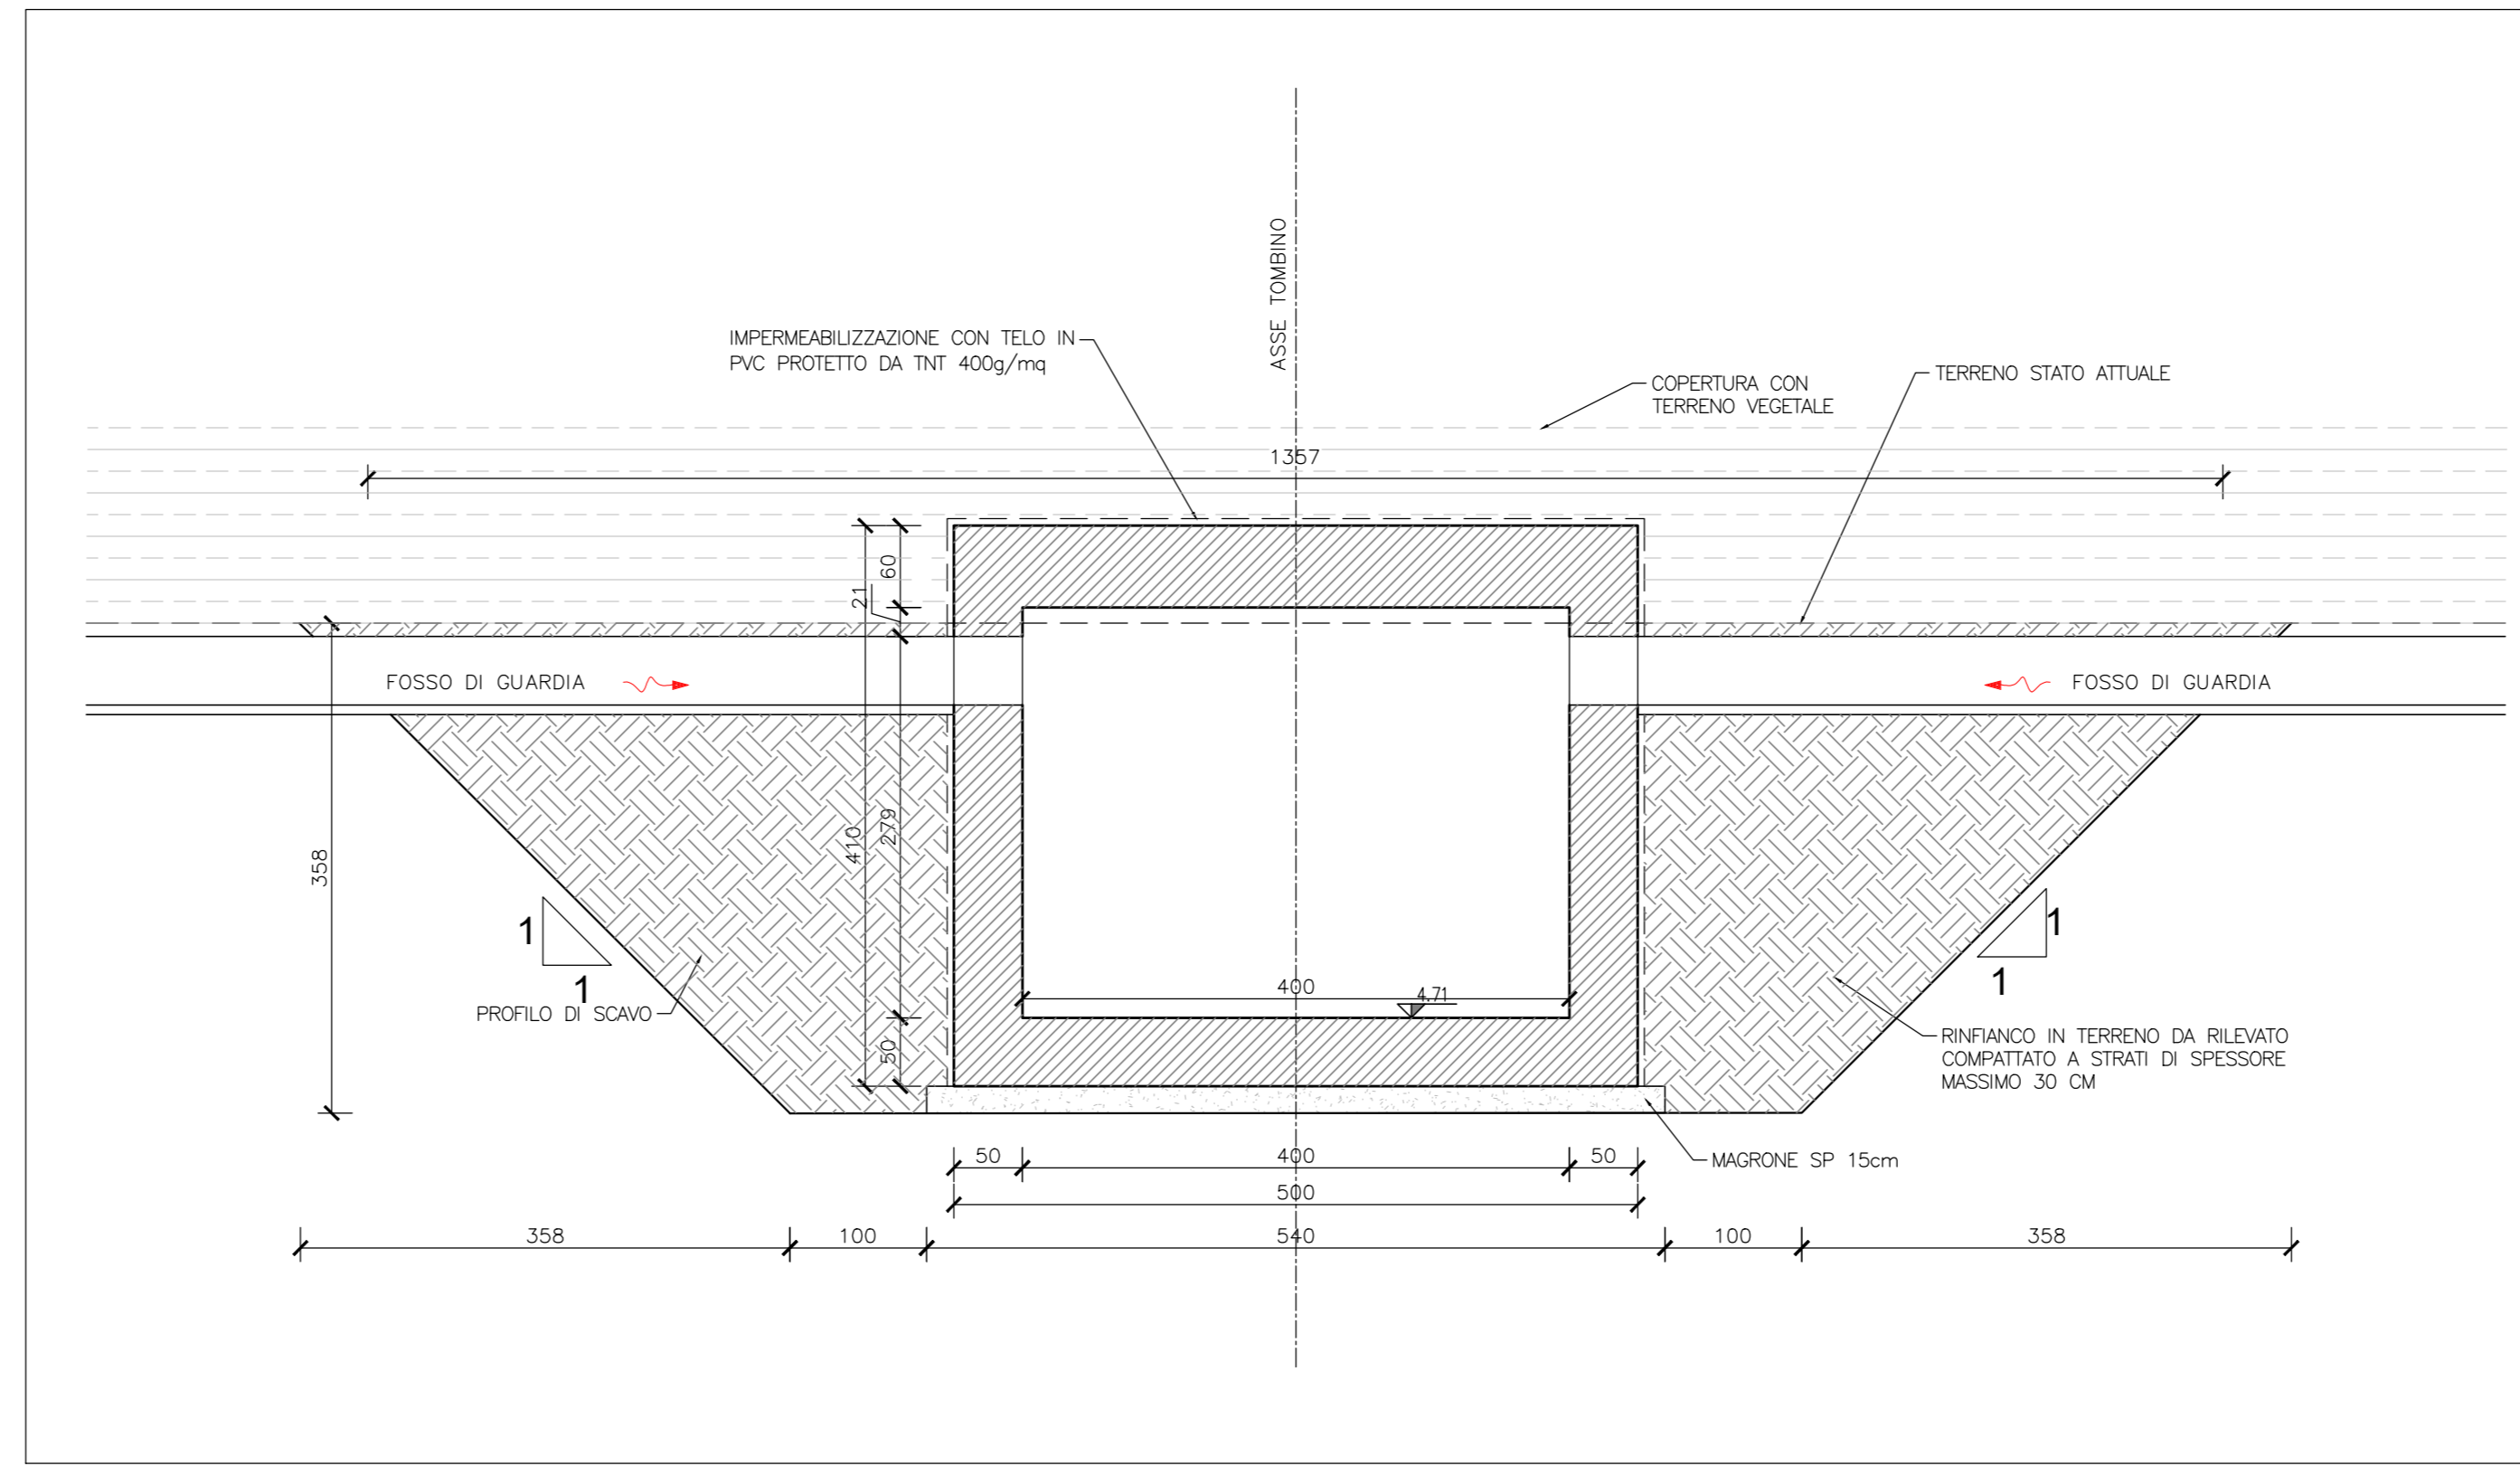


PARTICOLARE PARAPETTO  
SCALA 1:20

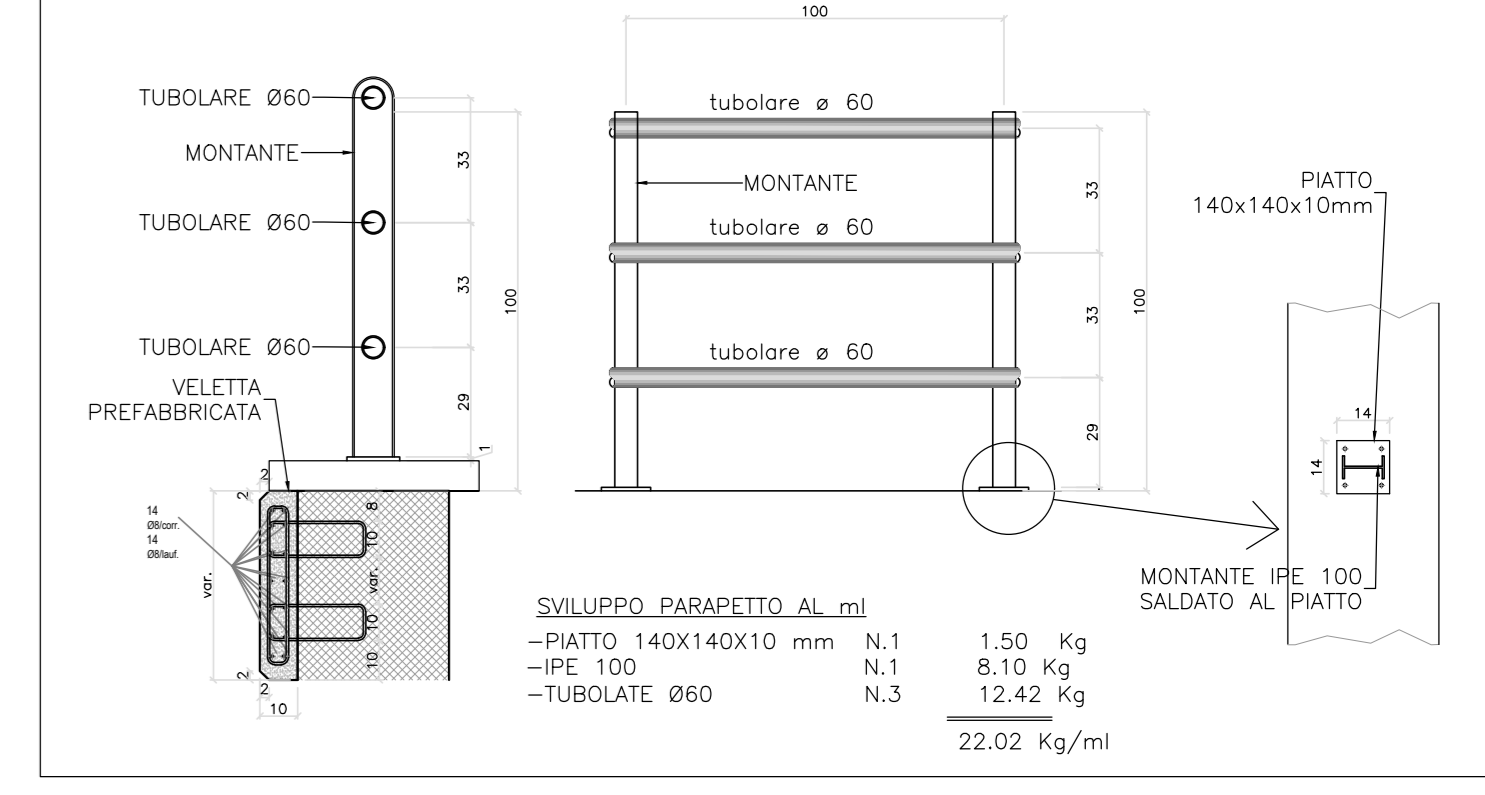

SEZIONE D-D  
SCALA 1:50

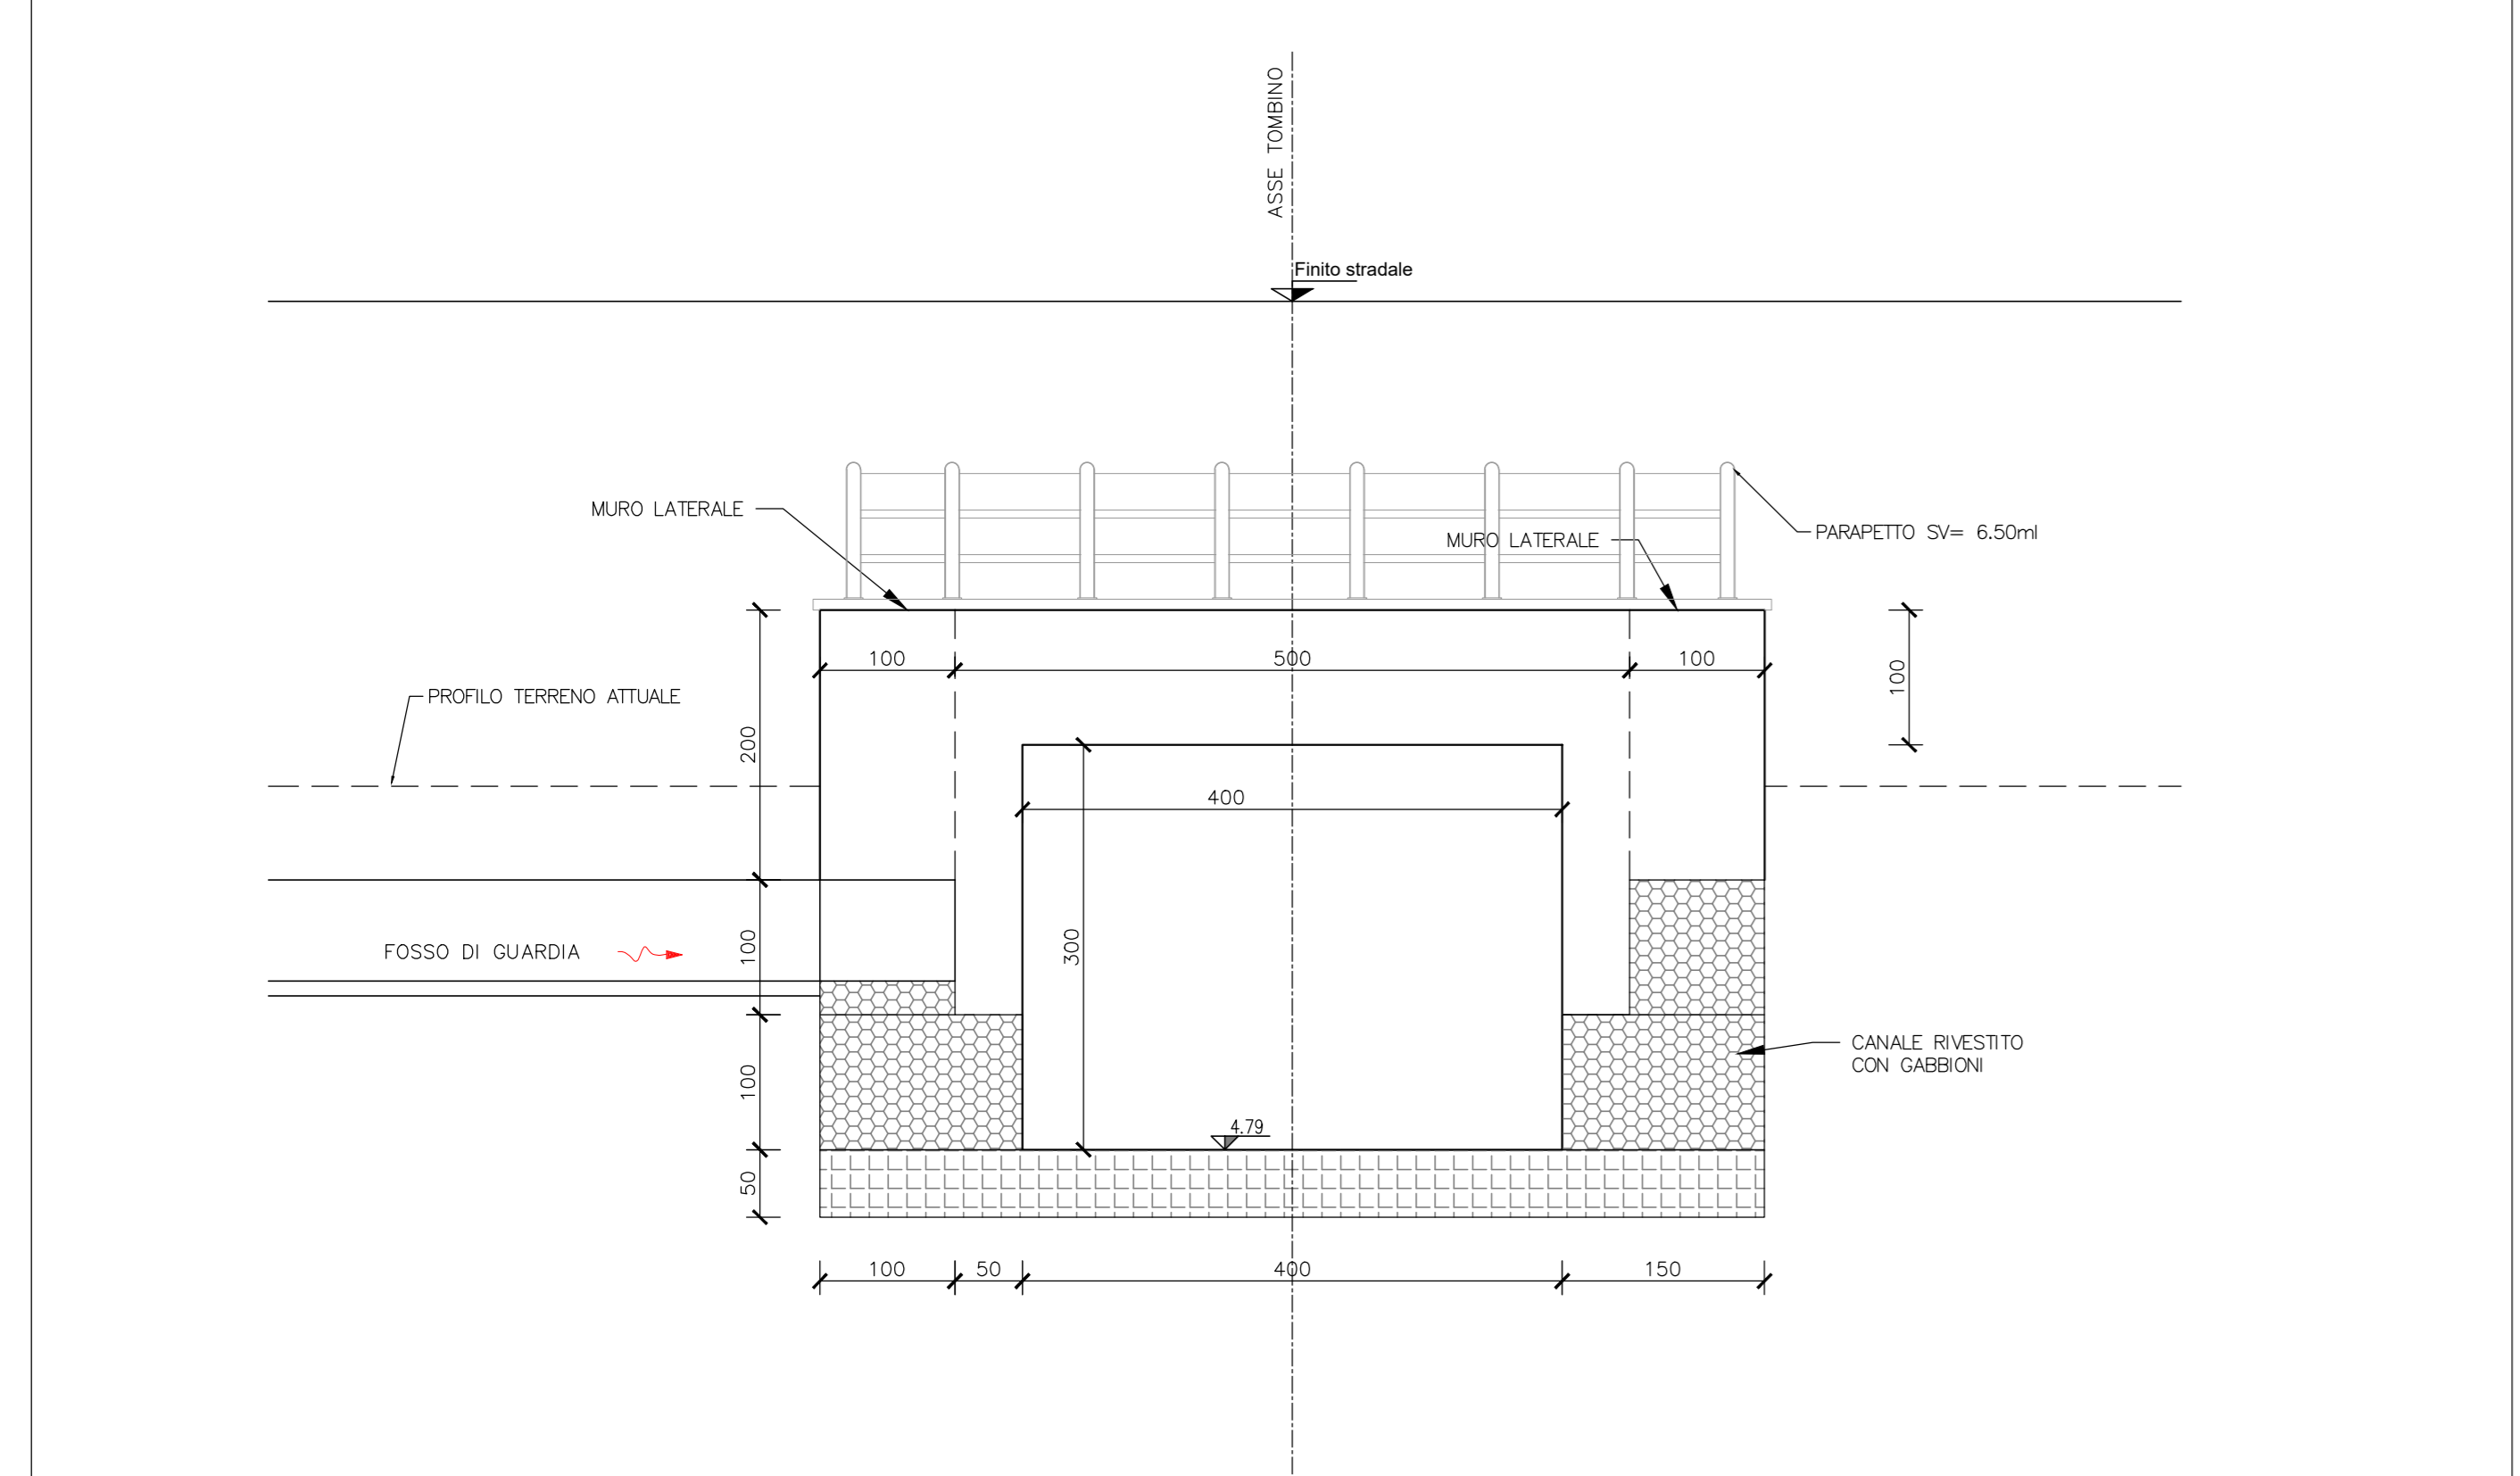

SEZIONE E-E  
SCALA 1:50

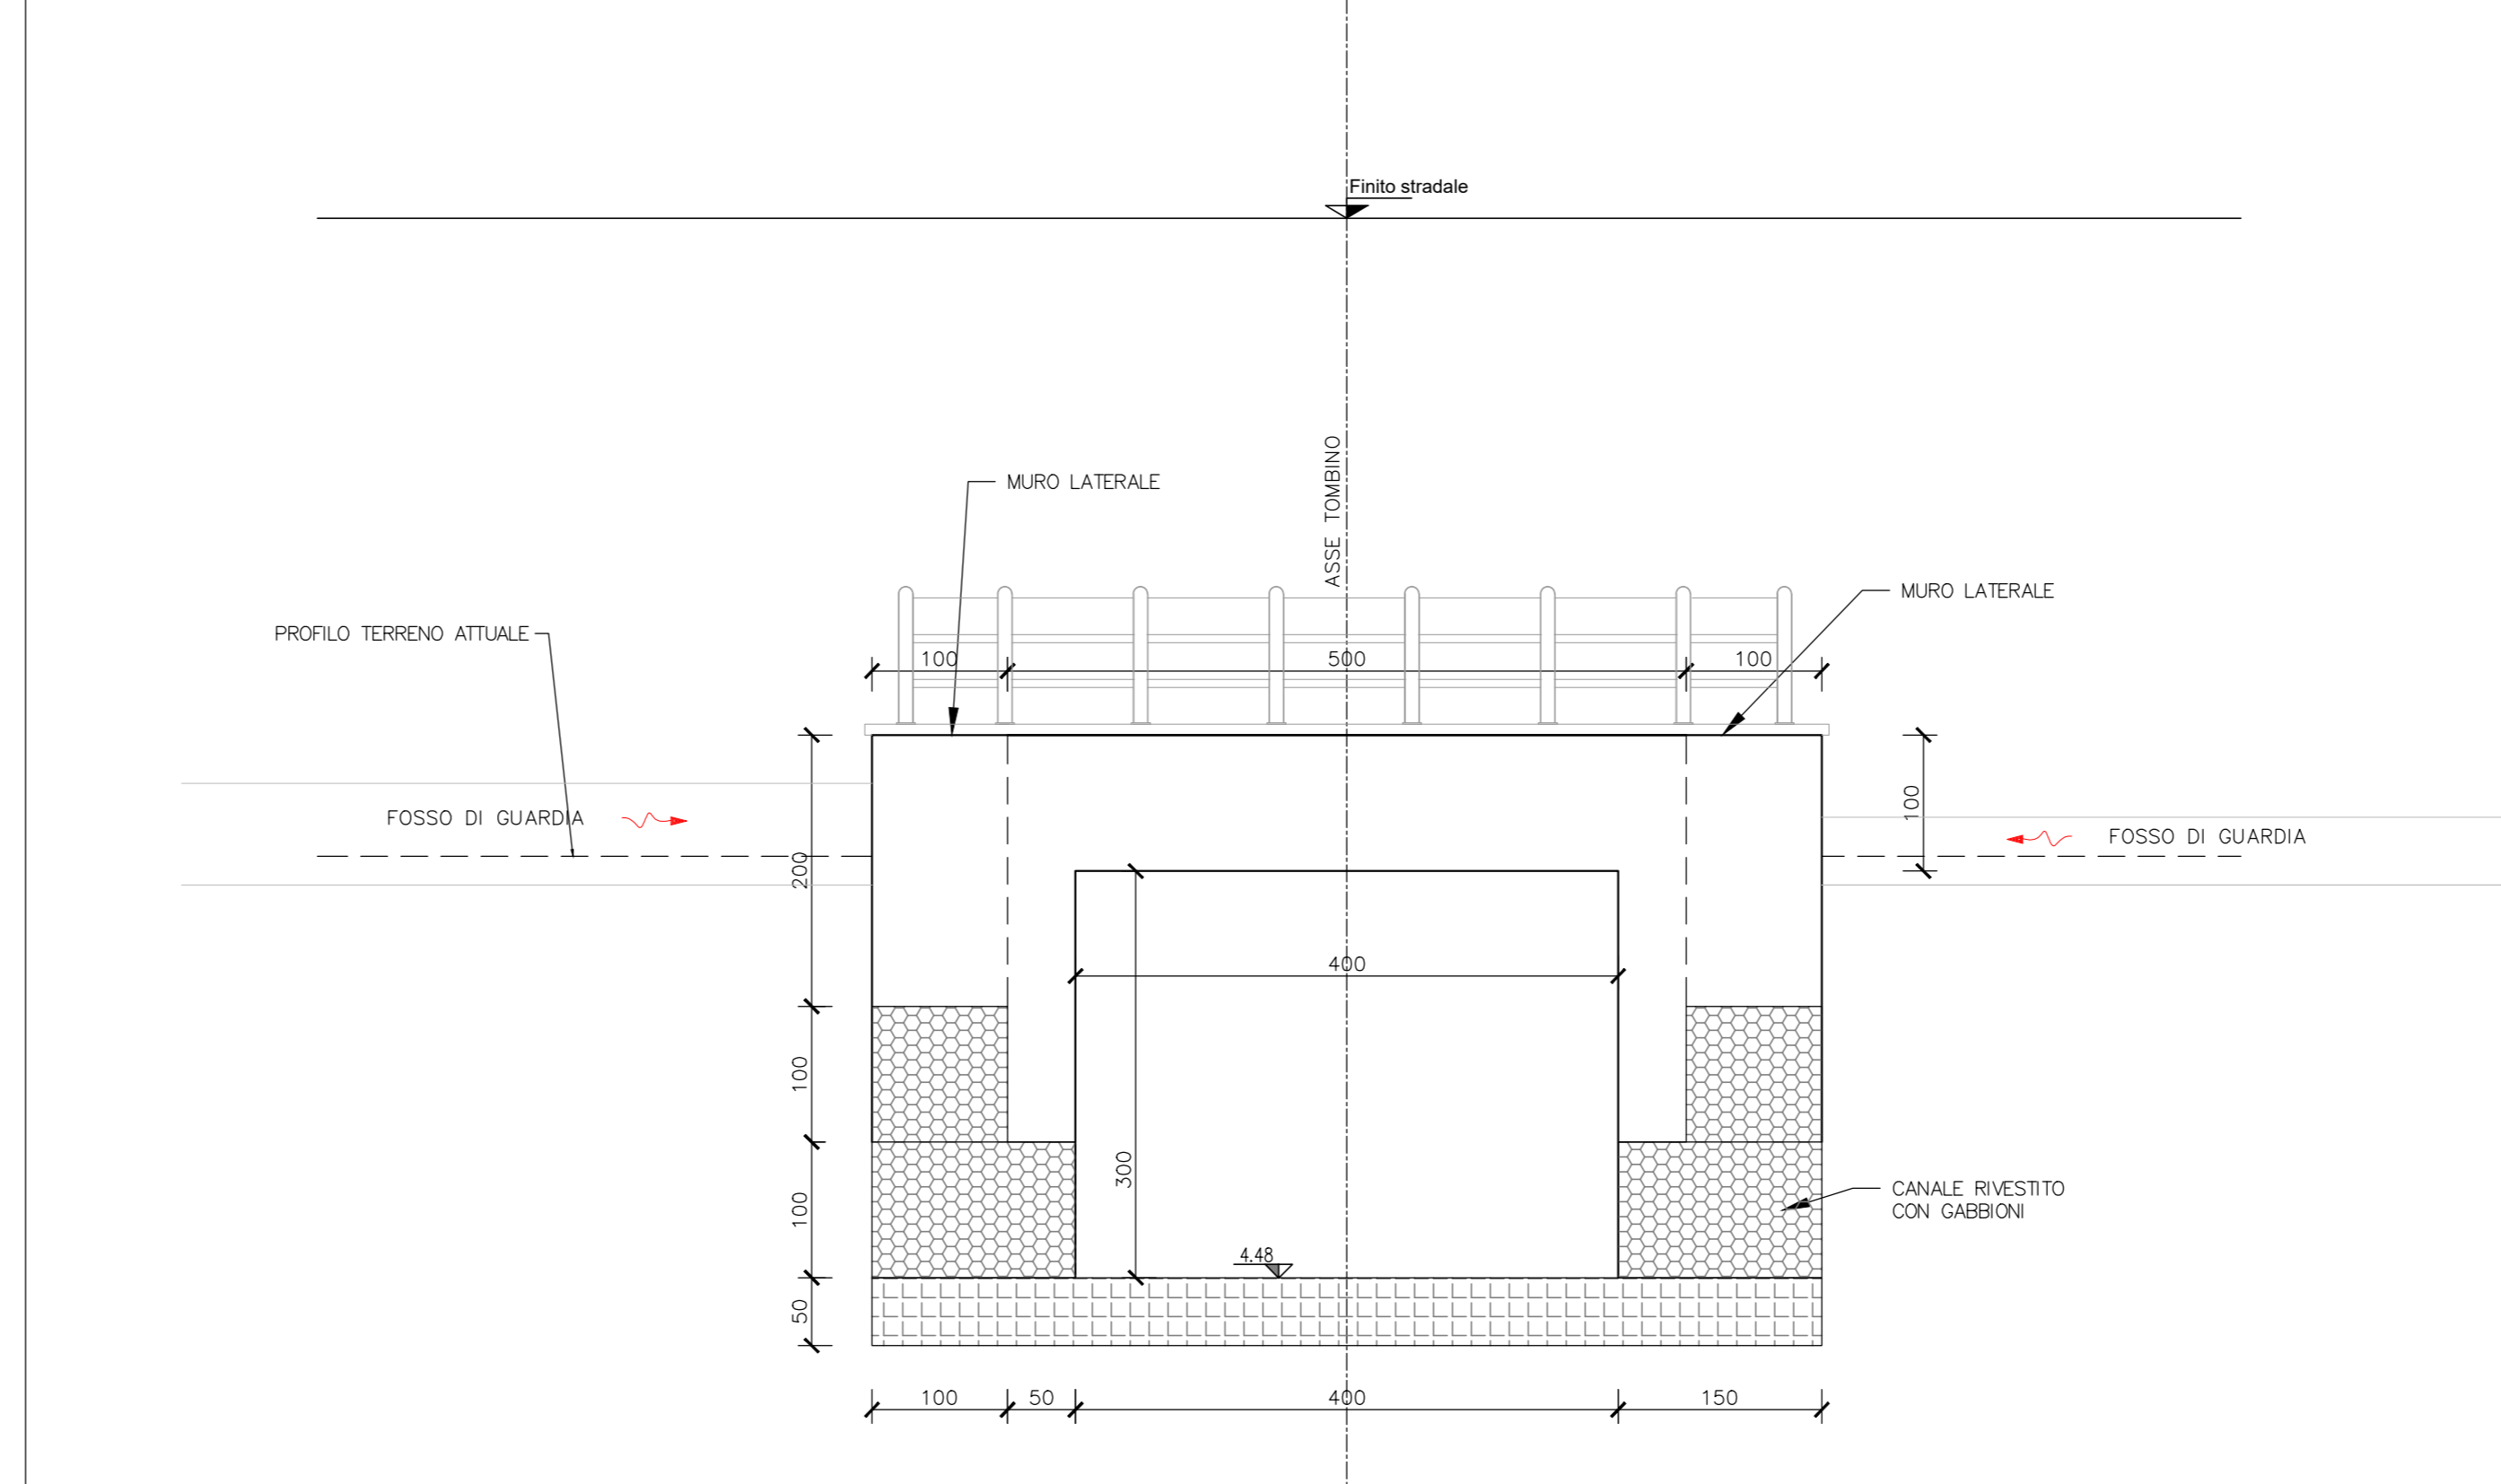

**sanas**  
GRUPPO FS ITALIANE

**Direzione Progettazione e Realizzazione Lavori**

**ITINERARIO RAGUSA-CATANIA**  
Collegamento viario compreso tra lo Svincolo della S.S. 514 "di Chiaramonte" con la S.S. 115 e lo Svincolo della S.S. 194 "Ragusana"  
LOTTO 4 - Dallo svincolo n. 8 "Francavilla" (compreso) allo svincolo della "Ragusana" (escluso)

**PROGETTO ESECUTIVO** COD. **PA898**

PROGETTISTA RESPONSABILE DELL'INTEGRAZIONE DELLE PRESTAZIONI SPECIFICAZIONI:  
Dot. Ing. Nando Graneri  
Ordine degli Ingegneri della Prov. di Perugia n° A351

IL GRUPPO DI PROGETTAZIONE:  
MANDATARI:  
Dot. Ing. N. Graneri  
Dot. Ing. G. Ciaramonte  

IL GEOLOGO:  
Dot. Geol. Giorgio Cerignani  
Ordine dei Geologi della Regione Umbria n° 108

IL COORDINATORE PER LA SICUREZZA IN FASE DI PROGETTAZIONE:  
Dot. Ing. Filippo Farnocchia  
Ordine degli Ingegneri della Provincia di Perugia n° A1373

VISTO IL RESPONSABILE DEL PROCEDIMENTO  
Dot. Ing. Luigi Mupo

**OPERE D'ARTE MINORI**  
**TOMBINO SCATOLARE 3X2.5 AL KM 19+480**  
Pianta, profili e sezioni - Tav. 2 di 2

PROGETTO	LV. MOD.	N. MOD.	REVISIONE	SCALA:	
L04082	E	2101	C	Varie	
CODICE ELEN.	T04TM31STRDIO2				
C	Revisione a seguito istruttoria ANAS	Settembre 2021	F. Macchiari	V. Rubino	A. Graneri
B	Revisione a seguito istruttoria Anas	Sett. 2021	F. Macchiari	V. Rubino	A. Graneri
A	Emissione	Giugno 2021	F. Macchiari	V. Rubino	A. Graneri
REV.	DESCRIZIONE	DATA	REDATTO	VERIFICATO	APPROVATO