

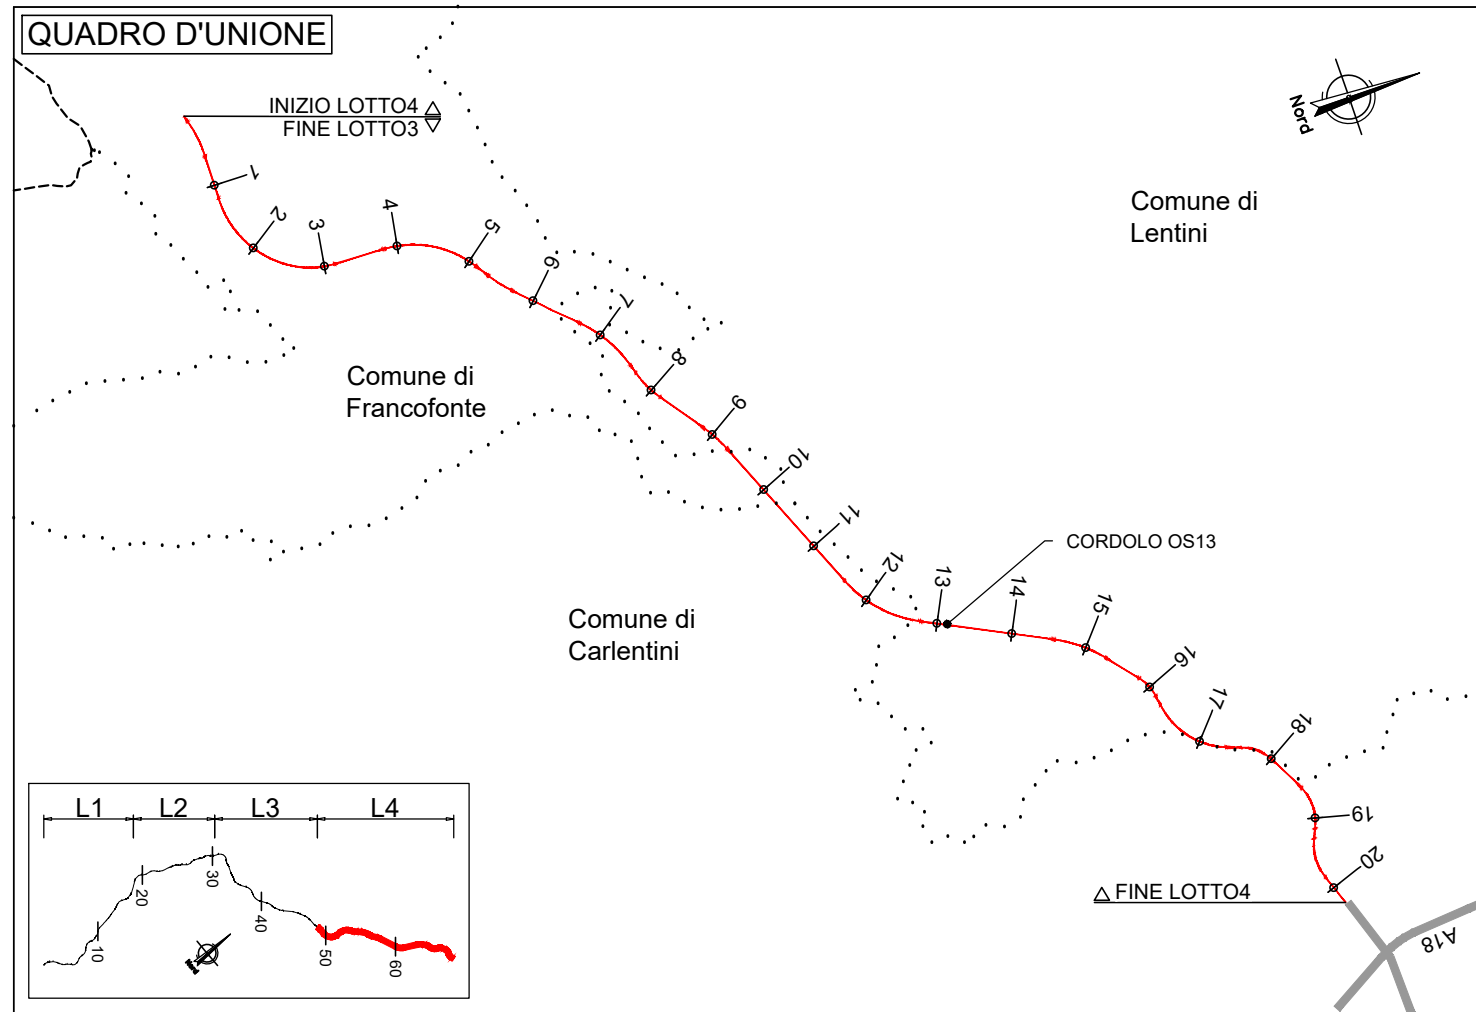
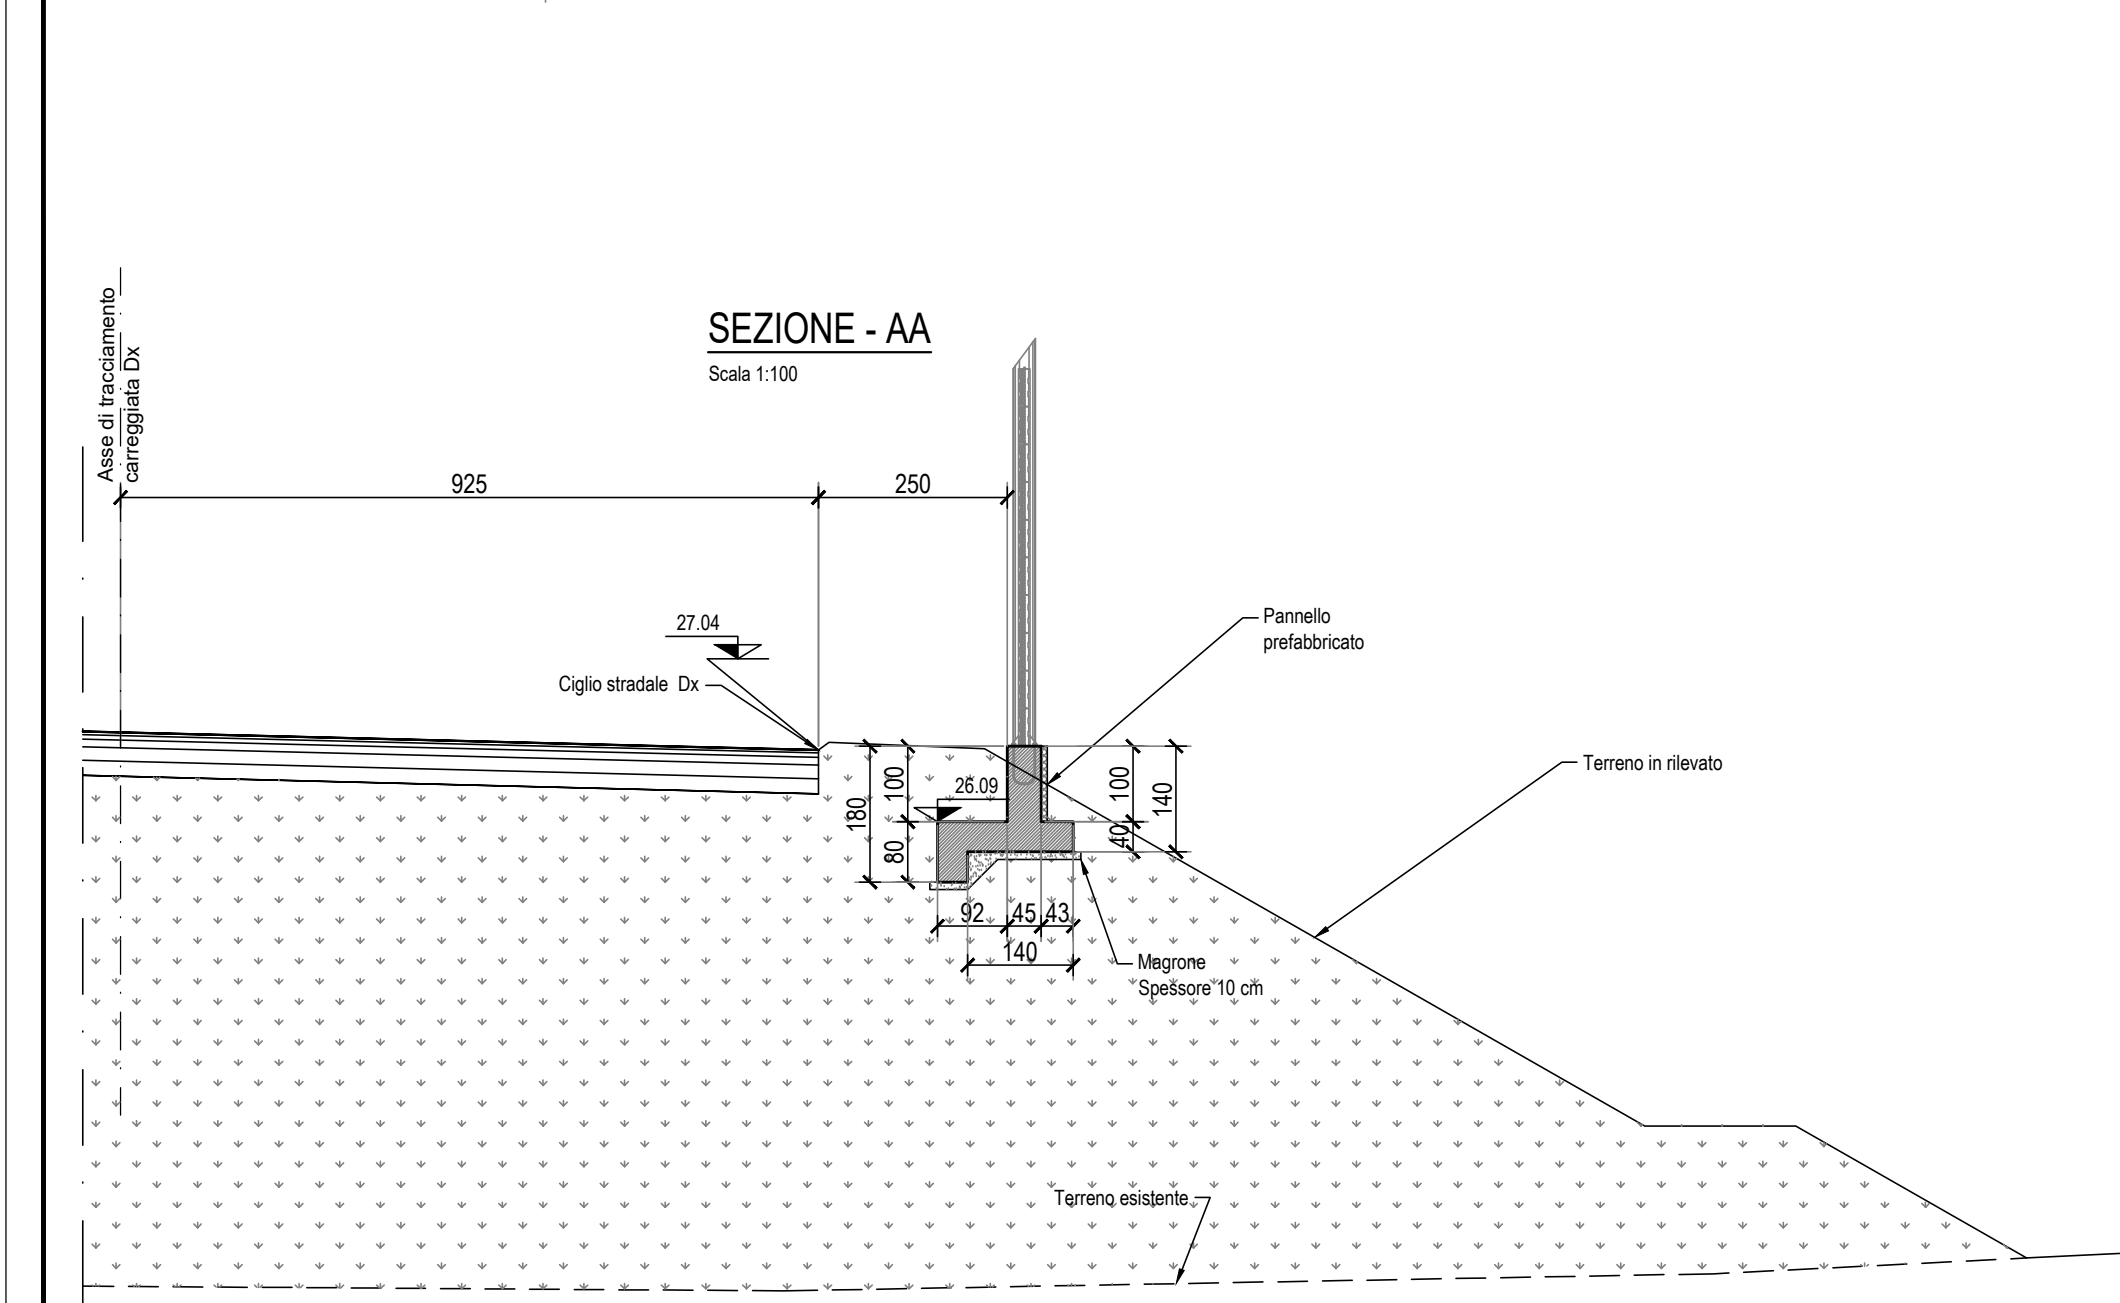


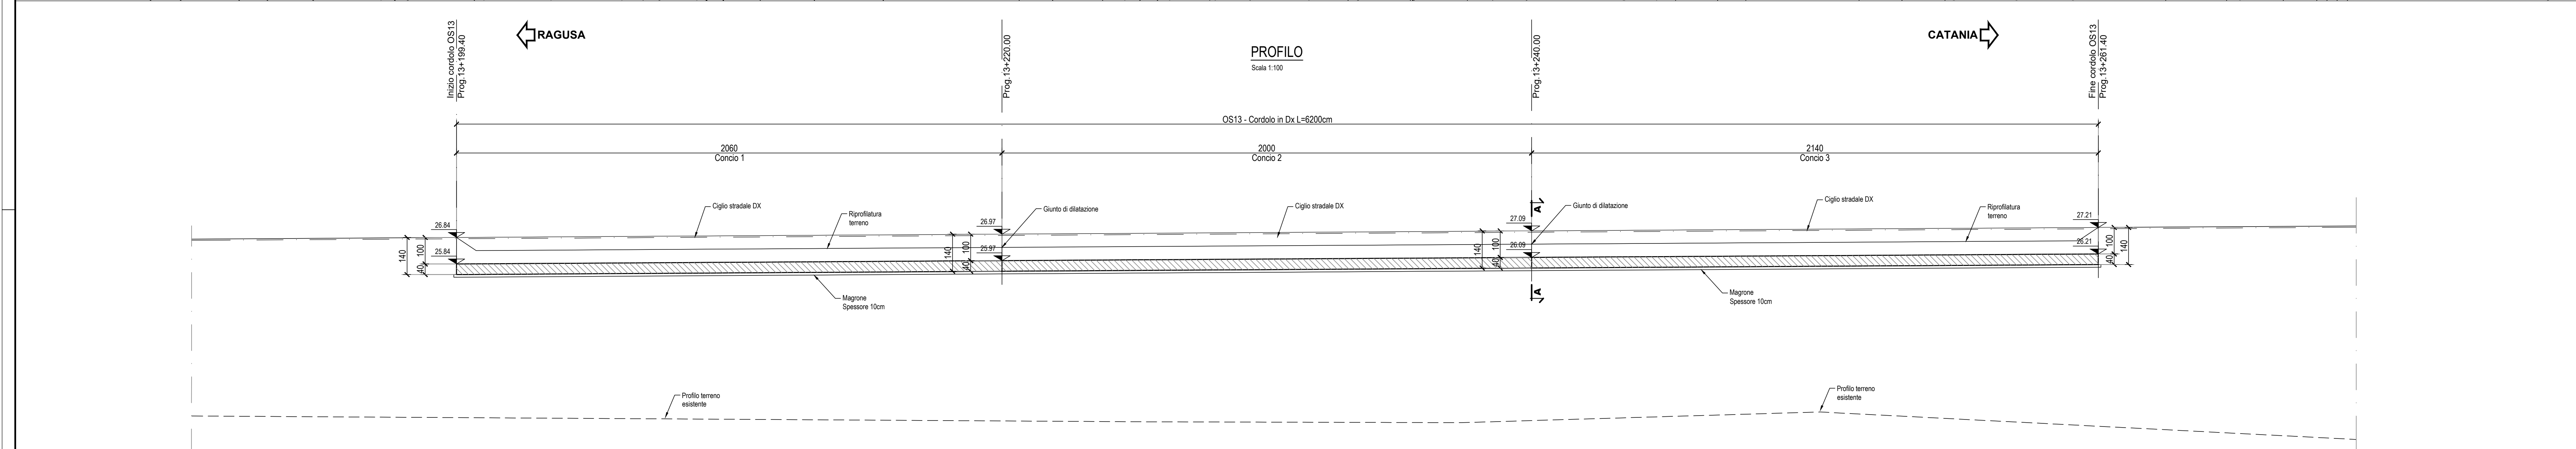

NOTE:
1) Per la tabella materiali fare riferimento all'elaborato 104E0102/05/03/01.
2) La finitura viene eseguita con pannelli prefabbricati in c.a. con investimento in matrica collocati in posizione tale da garantire gli spessori strutturali riportati in capitolato e a garanzia completa da arrivare a sporgere da arrampicare nel calcestruzzo da gettare nella parte posteriore del pannello.
3) Per i dettagli relativi alle barriere di sicurezza e le relative classi di contenimento vedere in sezione tipo strada e gli allegati "Segnaletica e barriere di sicurezza".
4) Per il sistema di smaltimento acque di piastellatura del manto stradale vedere la planimetria idraulica e gli elaborati di sezione tipo.

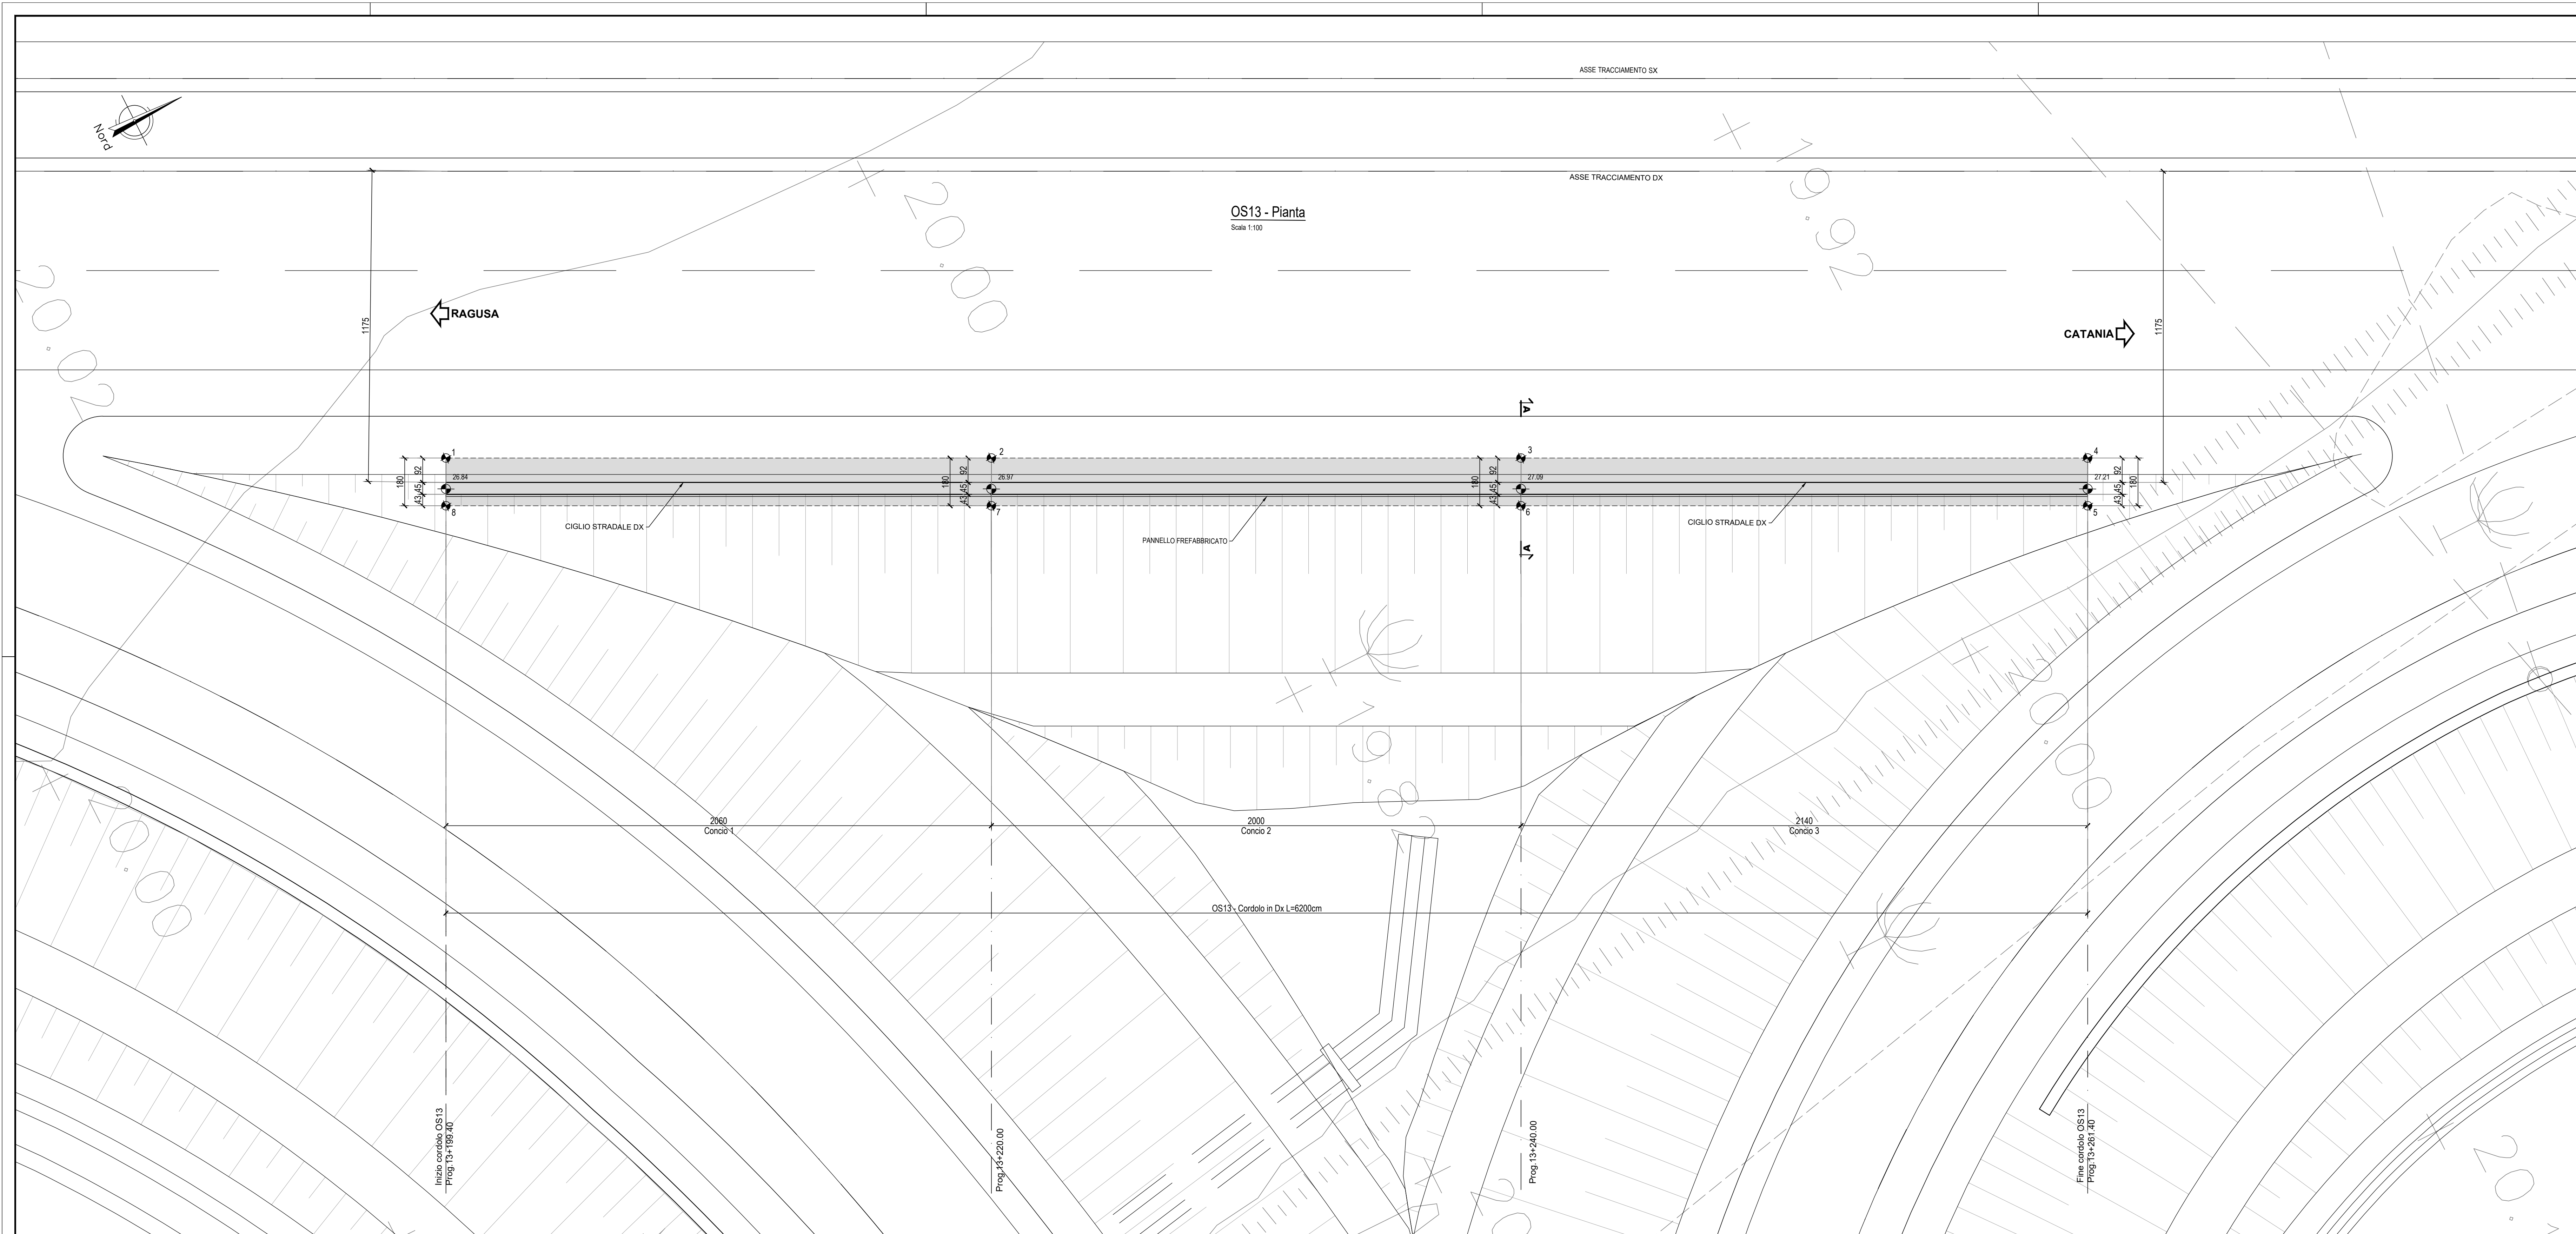

Direzione Progettazione e Realizzazione Lavori

ITINERARIO RAGUSA-CATANIA
Collegamento viario compreso tra lo Svincolo della S.S. 514 "di Chiaramonte" con la S.S. 115 e lo Svincolo della S.S. 194 "Ragusana"
LOTTO 4 - Dallo svincolo n. 8 "Francforte" (compreso) allo svincolo della "Ragusana" (escluso)

PROGETTO ESECUTIVO

COO PA898

PROGETTAZIONE: ATI SINTAGMA - GP INGEGNERIA - COOPROGETTI - GDG - ICARIA - OMNISERVICE

PROGETTISTA RESPONSABILE DELL'INTEGRAZIONE DELLE PRESTAZIONI

SPECIFICAZIONE

Dott. Ing. Nando Granieri

Ordine degli Ingegneri della Prov. di Perugia n° A351

IL GRUPPO DI PROGETTAZIONE:

MANDATARIA:

Sintagma

Dott. Ing. N. Granieri

Dott. Ing. F. Di Stefano

Dott. Ing. A. Bazzani

Dott. Ing. L. Neri

Dott. Ing. M. Alvaro

Dott. Ing. F. Pisanterico

Dott. Ing. M. Di Stefano

Dott. Ing. L. Di Stefano

Dott. Ing. M. Di Stefano

Dott. Ing. M. Di Stefano

IL GEOLOGO:

Dott. Geol. Giorgio Carrafini

Ordine dei Geologi della Regione Umbra n° 108

IL COORDINATORE PER LA SICUREZZA IN FASE DI PROGETTAZIONE:

Dott. Ing. Filippo Bombicino

Ordine degli Ingegneri della Provincia di Perugia n° A373

VISTO IL RESPONSABILE DEL PROCEDIMENTO

Dott. Ing. Luigi Mupo

IL RESPONSABILE DEL PROCEDIMENTO:

A.S.A.

Provincia di Torino

OPERE DI SOSTEGNO
CORDOLO PER BARRIERA ACUSTICA DAL KM 13+180 AL KM 13+242
Disegno di insieme

CODICE PROGETTO	PROGETTO	LV. PROJ.	N. PROJ.	NOME FILE	REVISIONE	SCALA
L04082	E	2101		040513570801A	A	1:100
REV.	DESCRIZIONE	DATA	REDAITTO	VERIFICATO	APPROVATO	
A	Emissione	Giù 2021	V. Ingegn	F. Di Stefano	N. Granieri	