

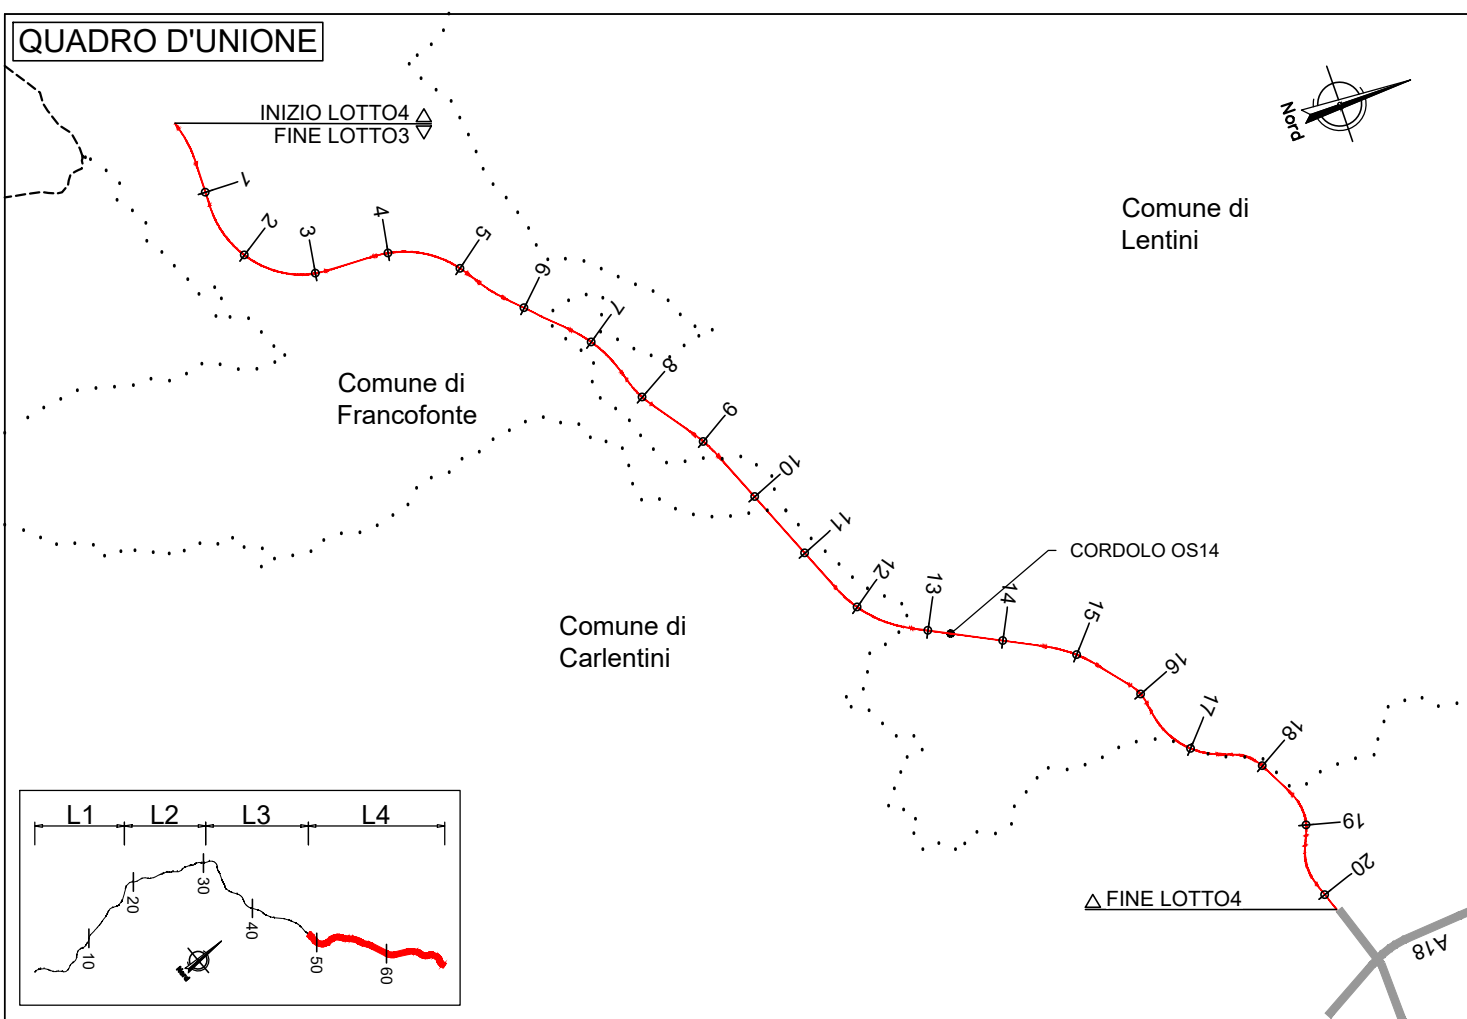
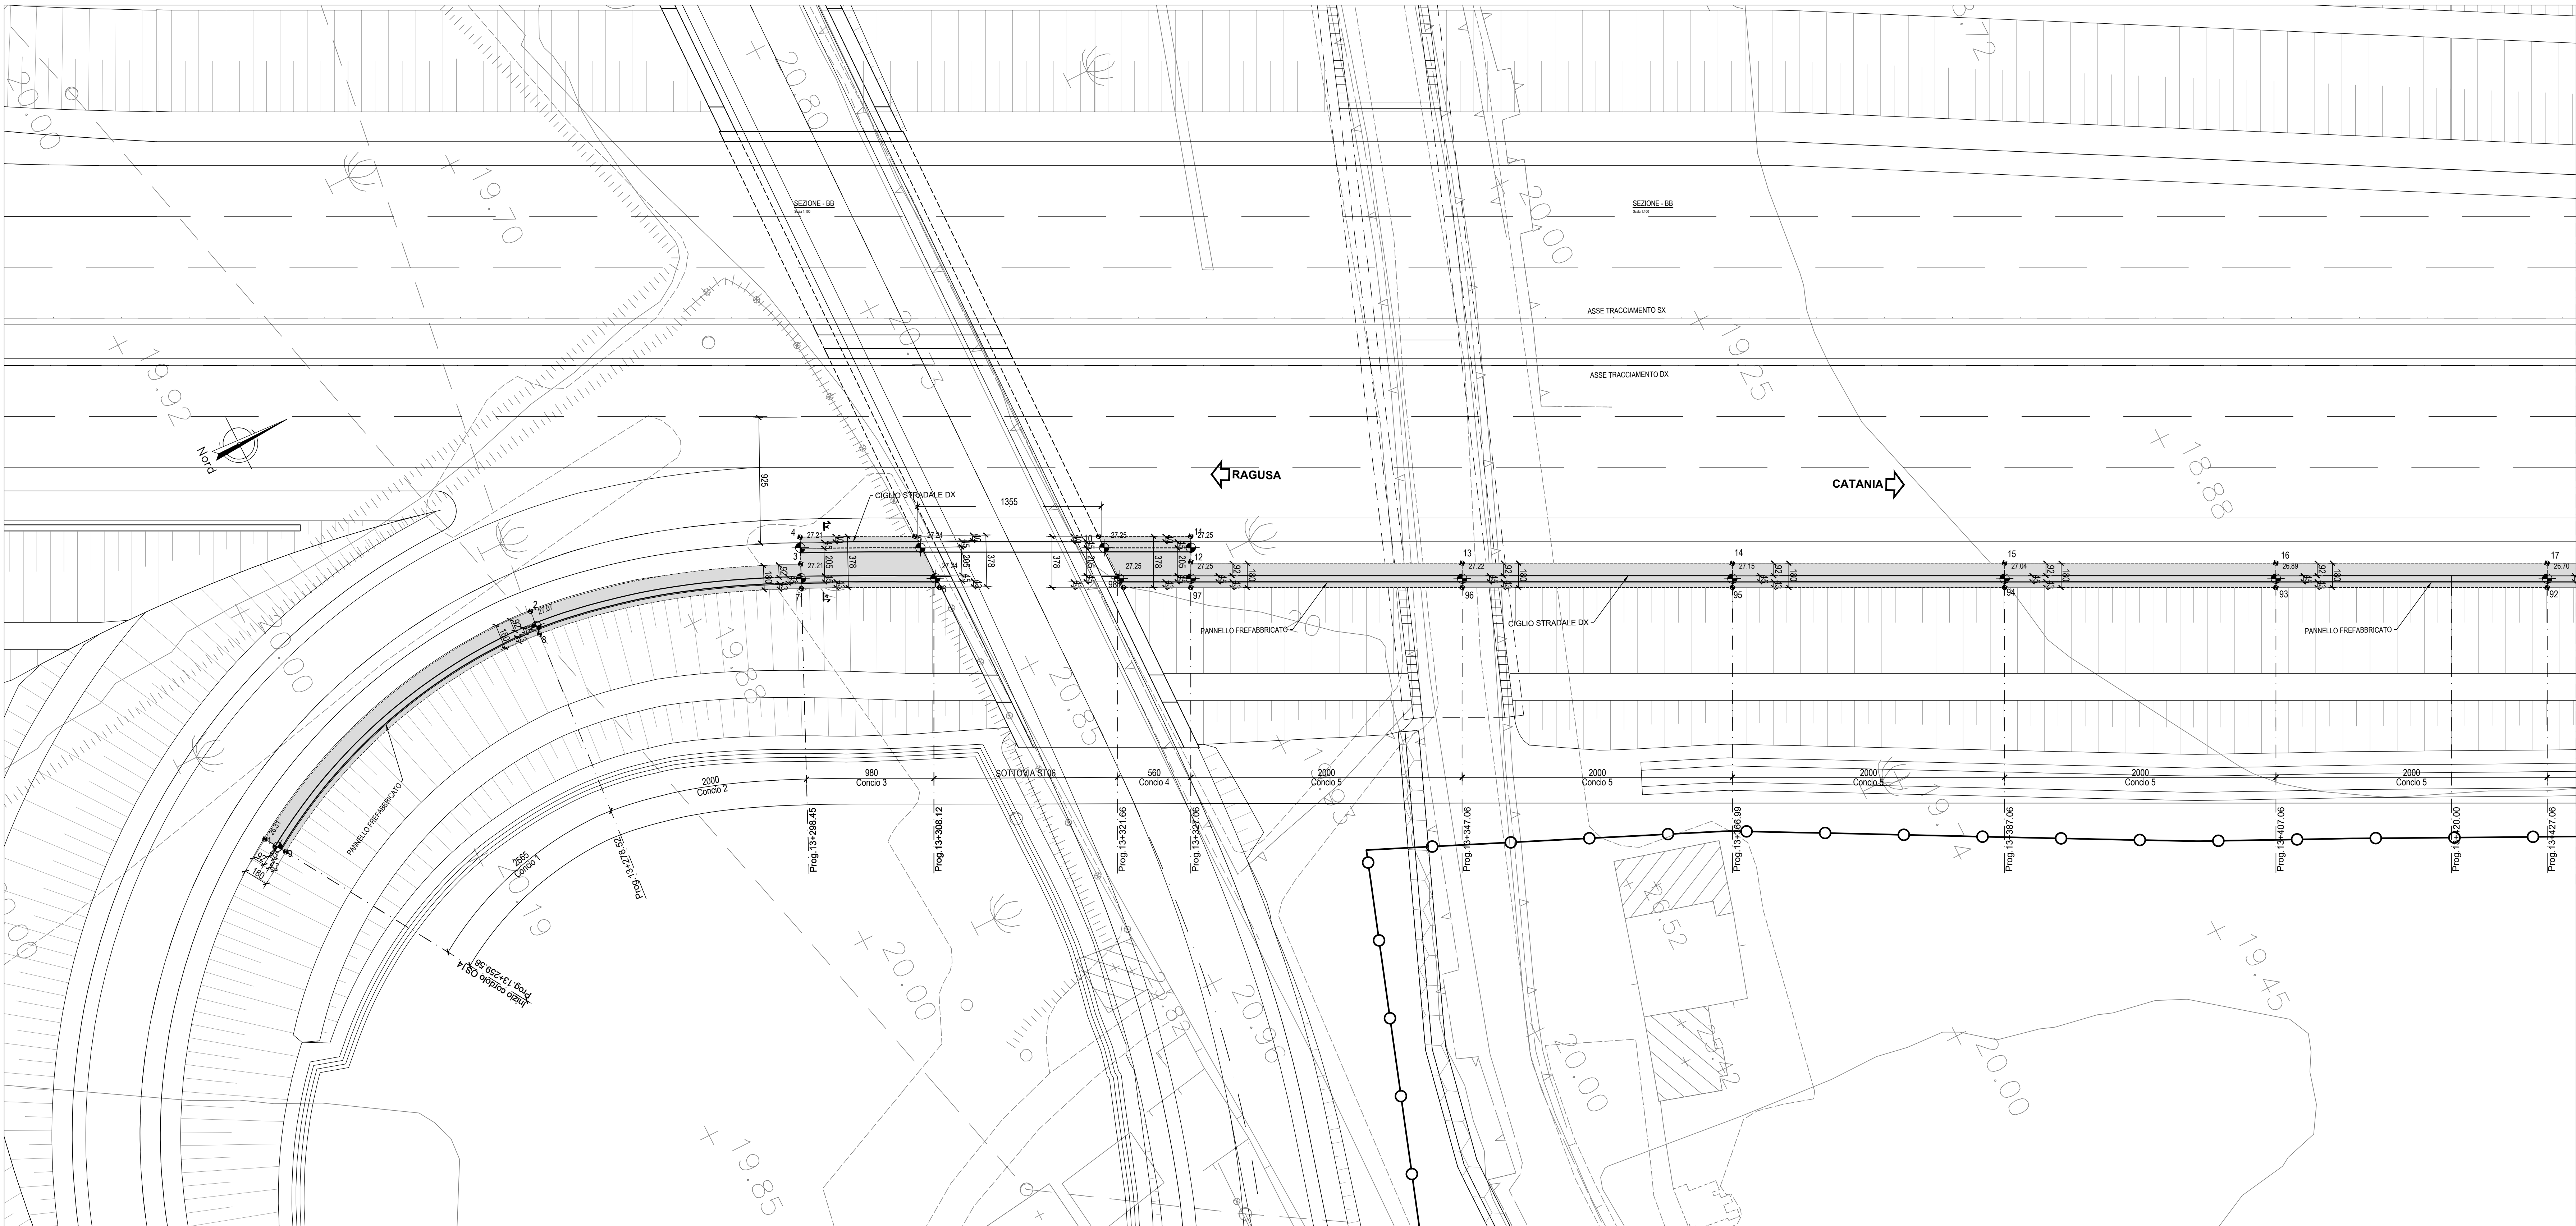


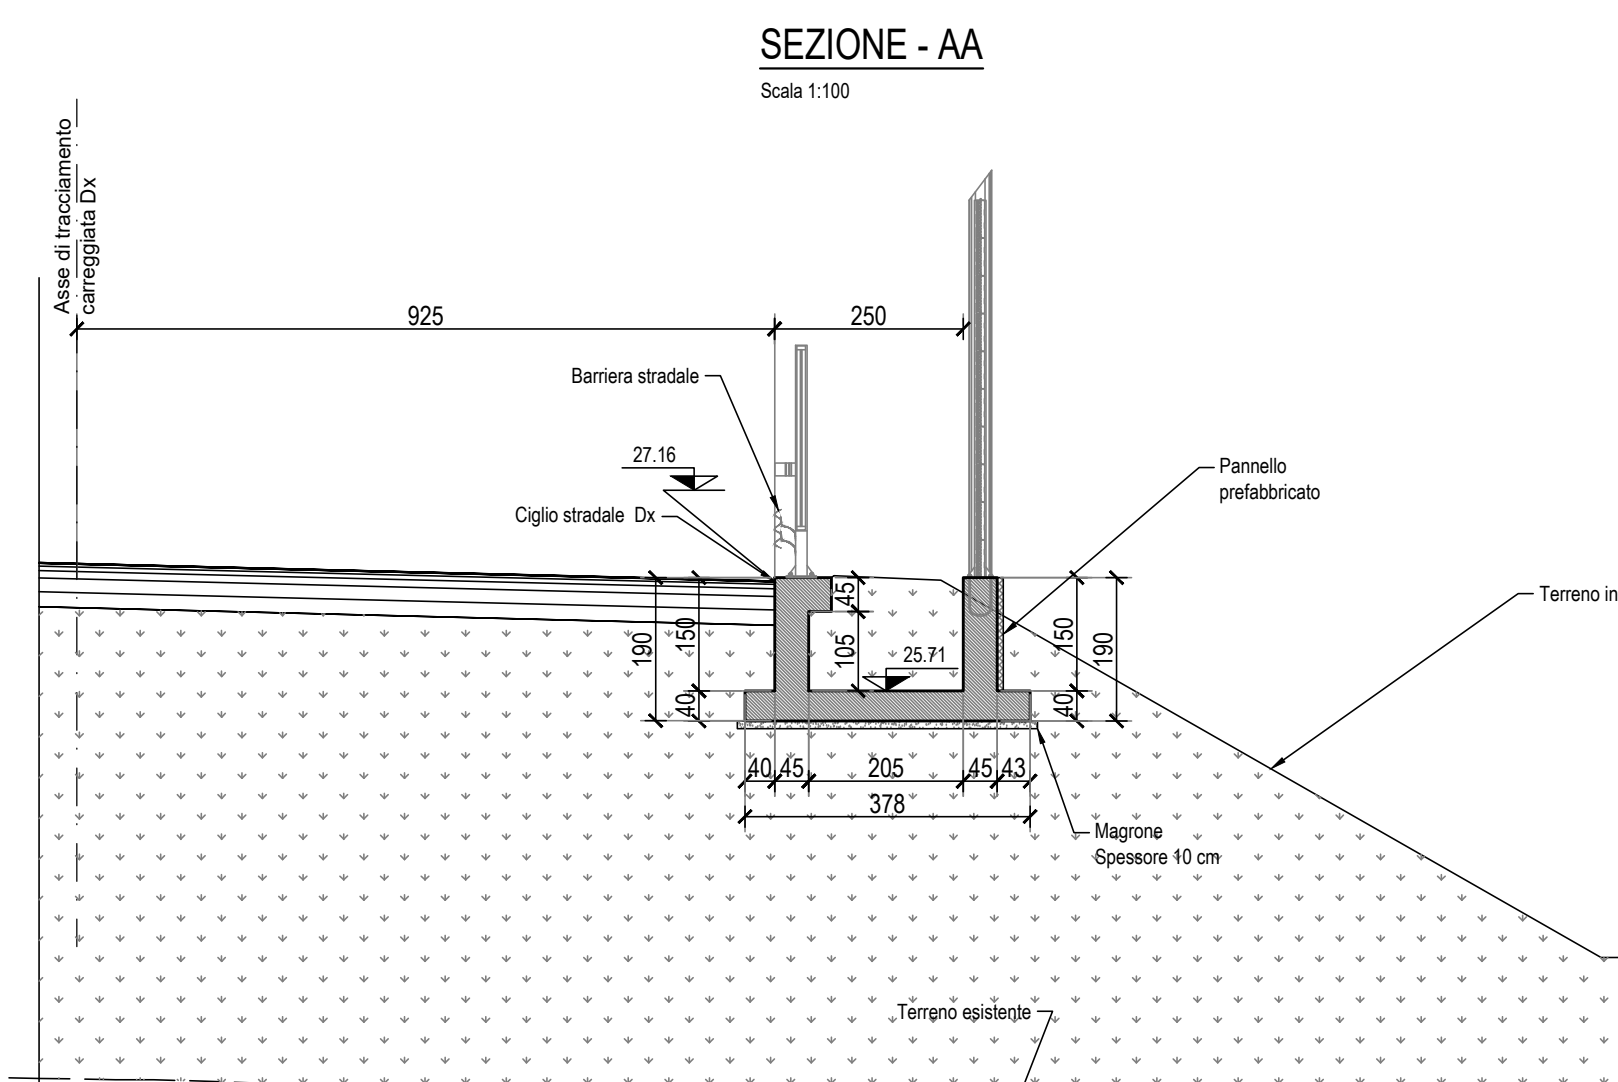

COORDINATE X,Y			COORDINATE X,Y			COORDINATE X,Y		
PUNTI	X(EST)	Y(NORD)	PUNTI	X(EST)	Y(NORD)	PUNTI	X(EST)	Y(NORD)
1	2518004.933	4126710.5852	10	2518012.6724	4126775.5239	49	2518319.9848	4127358.9391
2	2517998.7534	4126735.6317	11	2518019.7358	4126781.5886	50	2518328.8015	4127466.7664
3	2518004.6036	4126754.9917	12	2518017.4184	4126780.7386	51	2518337.9856	4127424.6594
4	2518002.8181	4126755.8391	13	2518026.5033	4126798.5564	52	2518347.0001	4127442.5177
5	2518006.5729	4126763.4289	14	2518035.494	4126810.3446	53	2518356.0066	4127460.376
6	2518010.7702	4126763.3657	15	2518044.5122	4126834.2731	54	2518368.3881	4127484.3359
7	2518006.2298	4126774.422	16	2518053.5167	4126852.1314	55	2518368.8653	4127484.3359
8	2518000.1445	4126785.4715	17	2518062.5154	4126869.8851	56	2518357.6718	4127459.5656
9	2518006.467	4126711.527	18	2518071.5889	4126887.9734	57	2518348.6077	4127441.7026
			19	2518080.5301	4126905.7063	58	2518339.6332	4127423.8443
			20	2518089.5349	4126923.56	59	2518330.5987	4127405.986
			21	2518098.5391	4126941.423	60	2518321.5943	4127388.1277
			22	2518107.5435	4126959.2813	61	2518319.9901	4127384.8016
			23	2518116.548	4126977.1396	62	2518315.2749	4127369.3596
			24	2518125.5528	4126994.9979	63	2518314.1108	4127353.3175
			25	2518134.1328	4127013.0062	64	2518306.8673	4127331.1066
			26	2518142.2342	4127030.2918	65	2518302.5909	4127342.6704
			27	2518150.3356	4127048.5775	66	2518290.1624	4127328.9726
			28	2518158.4371	4127067.8632	67	2518285.8497	4127317.2419
			29	2518167.1847	4127085.8895	68	2518276.8446	4127299.3789
			30	2518176.1869	4127103.7525	69	2518267.8411	4127281.5205
			31	2518185.1933	4127121.6108	70	2518258.8366	4127263.6622
			32	2518194.1981	4127139.4644	71	2518249.8552	4127245.9146
			33	2518203.2034	4127157.3238	72	2518240.8777	4127227.9456
			34	2518212.2067	4127175.1857	73	2518231.8929	4127210.092
			35	2518221.211	4127193.0484	74	2518223.8184	4127193.2336
			36	2518230.2156	4127209.9024	75	2518213.8143	4127174.3706
			37	2518239.2204	4127228.756	76	2518204.8098	4127156.5123
			38	2518248.2249	4127246.6143	77	2518195.8053	4127138.6544
			39	2518257.229	4127264.4773	78	2518186.8009	4127120.7957
			40	2518266.2335	4127282.3356	79	2518177.8053	4127103.9374
			41	2518275.2379	4127300.194	80	2518168.7919	4127085.7911
			42	2518284.2424	4127318.0523	81	2518160.0831	4127067.1294
			43	2518293.2468	4127335.9106	82	2518151.9877	4127048.8437
			44	2518301.0541	4127353.6204	83	2518143.8803	4127030.558
			45	2518305.2379	4127371.9181	84	2518135.7788	4127012.2723
			46	2518312.4332	4127396.1883	85	2518127.1601	4126994.1528
			47	2518313.5517	4127369.8895	86	2518118.1556	4126976.3245
			48	2518318.3125	4127385.6224	87	2518109.1508	4126958.4709
						88	2518100.1467	4126940.6079
						89	2518091.1422	4126922.7496
						90	2518082.1377	4126904.8913
						91	2518073.1332	4126887.0329
						92	2518064.1288	4126869.1746
						93	2518055.1243	4126851.3153
						94	2518046.1195	4126833.4627
						95	2518037.0802	4126815.3353
						96	2518028.1005	4126797.1746
						97	2518019.106	4126779.8877
						98	2518016.8693	4126775.4517

NOTE:
1) Per la tabella materiali fare riferimento all'elaborato 10620102658301.
2) La prima rete eseguita con pannelli prefabbricati in c.a. con investimento in mattoni collocati in posizione (da da garantire gli spessori strutturali riportati in capitolato e i sistemi costruttivi da adottare) e successivamente da essere completata da armatura superiore da eseguirsi nel calcestruzzo di gettata nella parte superiore del pannello.
3) Per i dettagli relativi alle barriere di sicurezza e in materia di contenimento vedere le sezioni tipo strade e gli elaborati "Segnaletica e barriere di sicurezza".
4) Per il sistema di smaltimento acque di piovane (ed eventuale drenaggio) vedere le planimetrie idrauliche e gli elaborati di sezioni tipo.

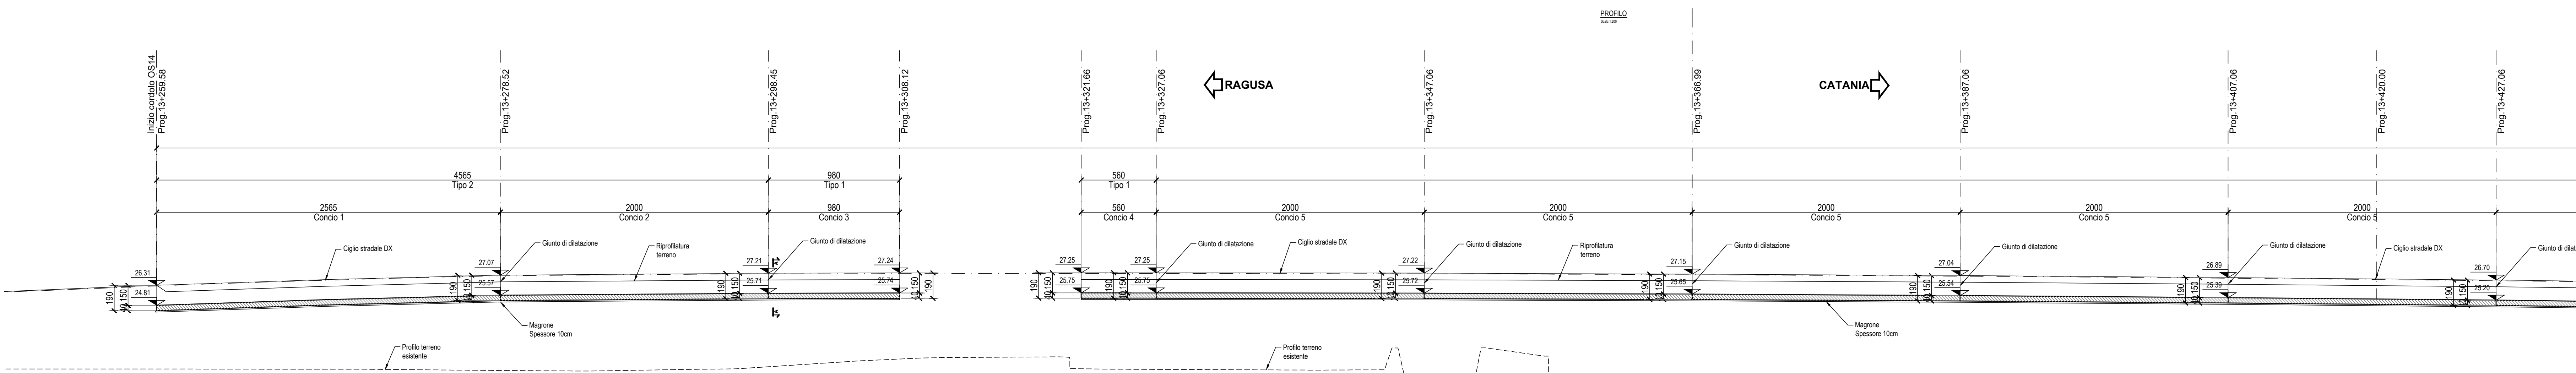

Direzione Progettazione e Realizzazione Lavori

ITINERARIO RAGUSA-CATANIA

Collegamento viario compreso tra lo Svincolo della S.S. 514 "di Chiaramonte" con la S.S. 115 e lo Svincolo della S.S. 194 "Ragusana"

LOTTO 4 - Dallo svincolo n. 8 "Francforte" (compreso) allo svincolo della "Ragusana"(escluso)

PROGETTO ESECUTIVO

COD. PA898

PROGETTAZIONE: ATI SINTAGMA - GP INGEGNERIA - COOPROGETTI - SGG - ICARIA - OMINSERVICE

PROGETTISTA RESPONSABILE DELL'INTEGRAZIONE DELLE PRESTAZIONI

SEGNALAZIONE

MANDATARIO

MANDANTI

IL GEOLOGO

IL COORDINATORE PER LA SICUREZZA IN FASE DI PROGETTAZIONE

VISTO IL RESPONSABILE DEL PROCEDIMENTO

OPERE DI SOSTEGNO

CODICE PROGETTO

REV. DESCRIZIONE

DATA

REDAITTO

VERIFICATO

APPROVATO