
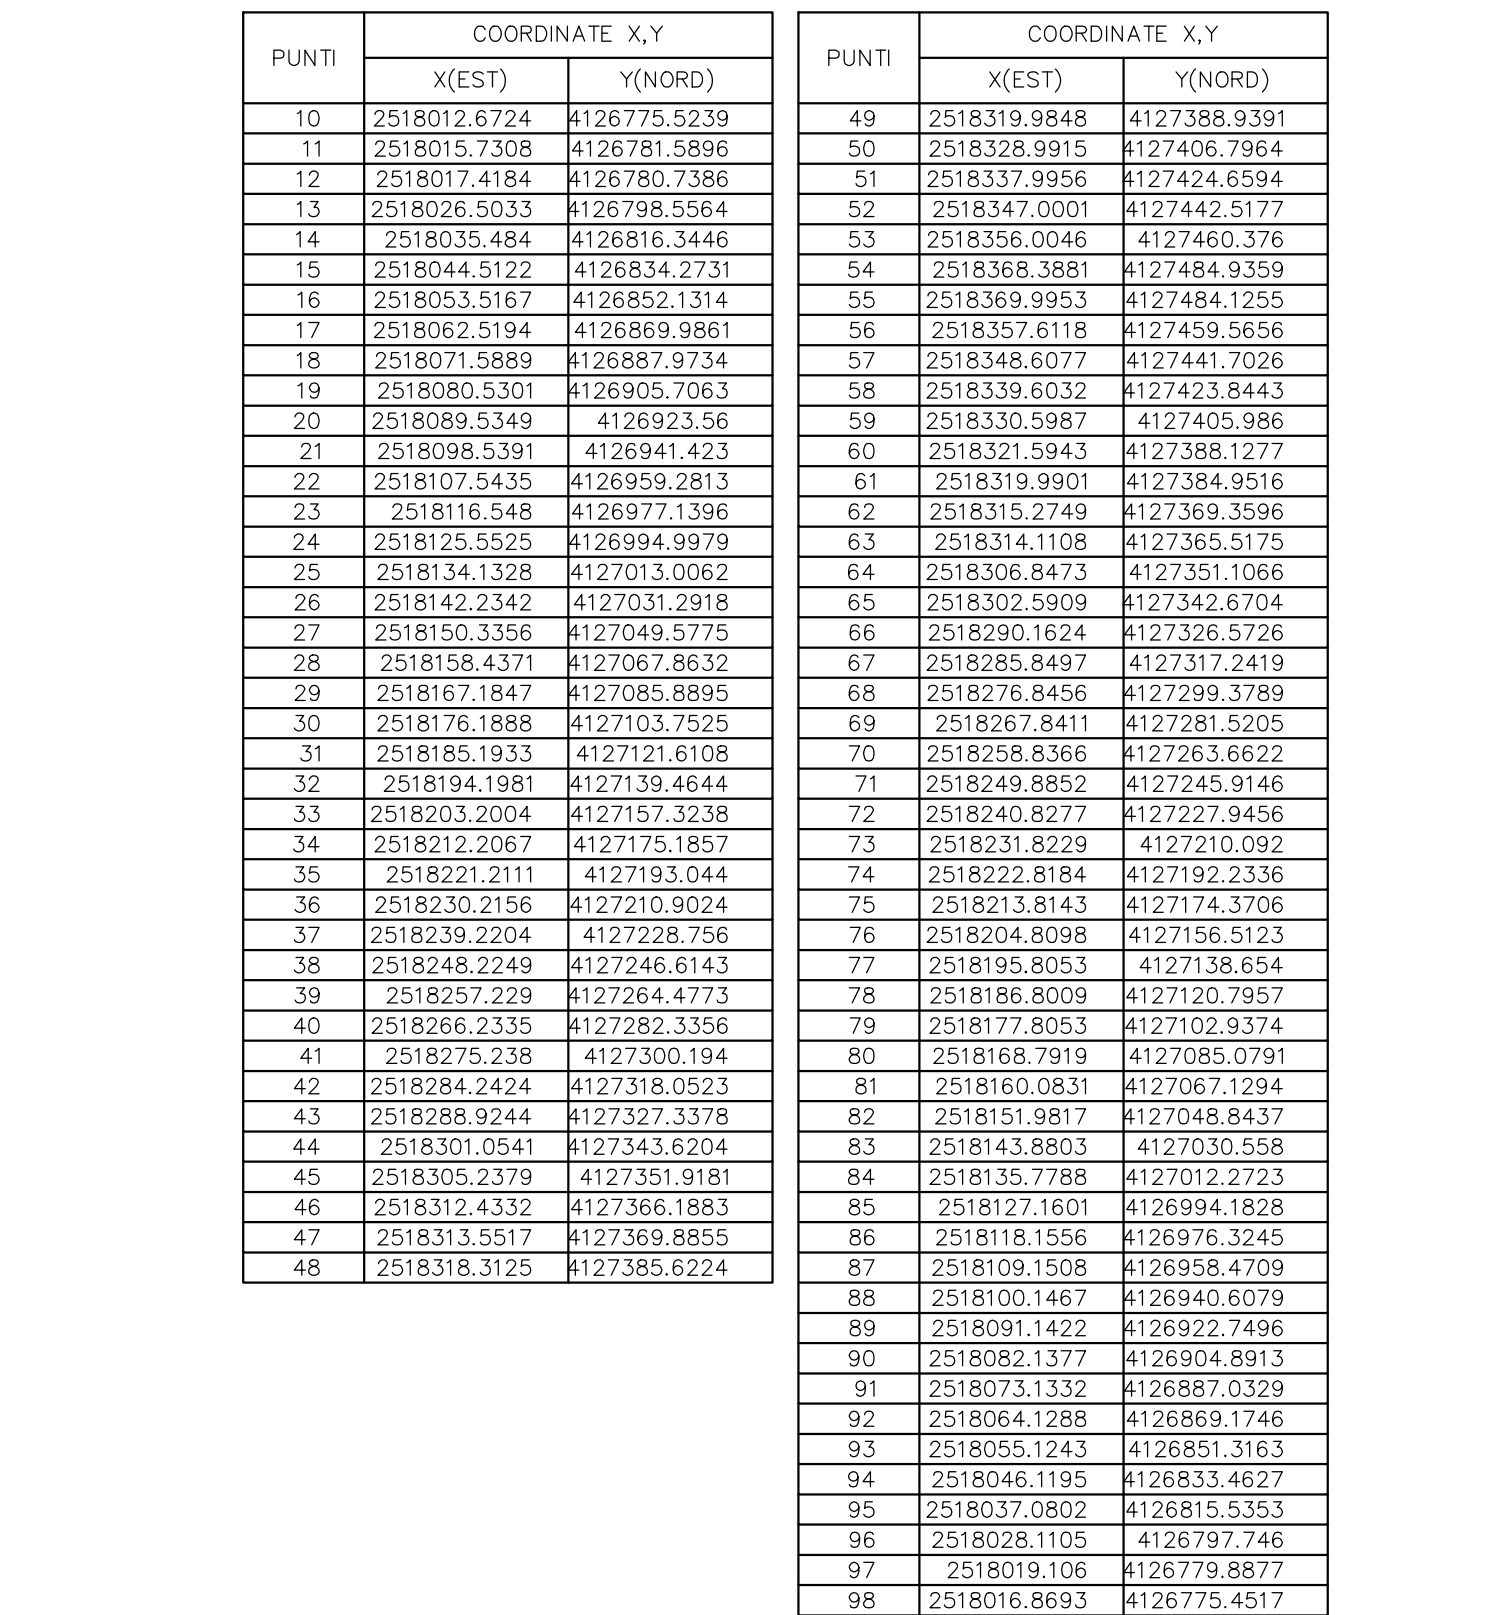


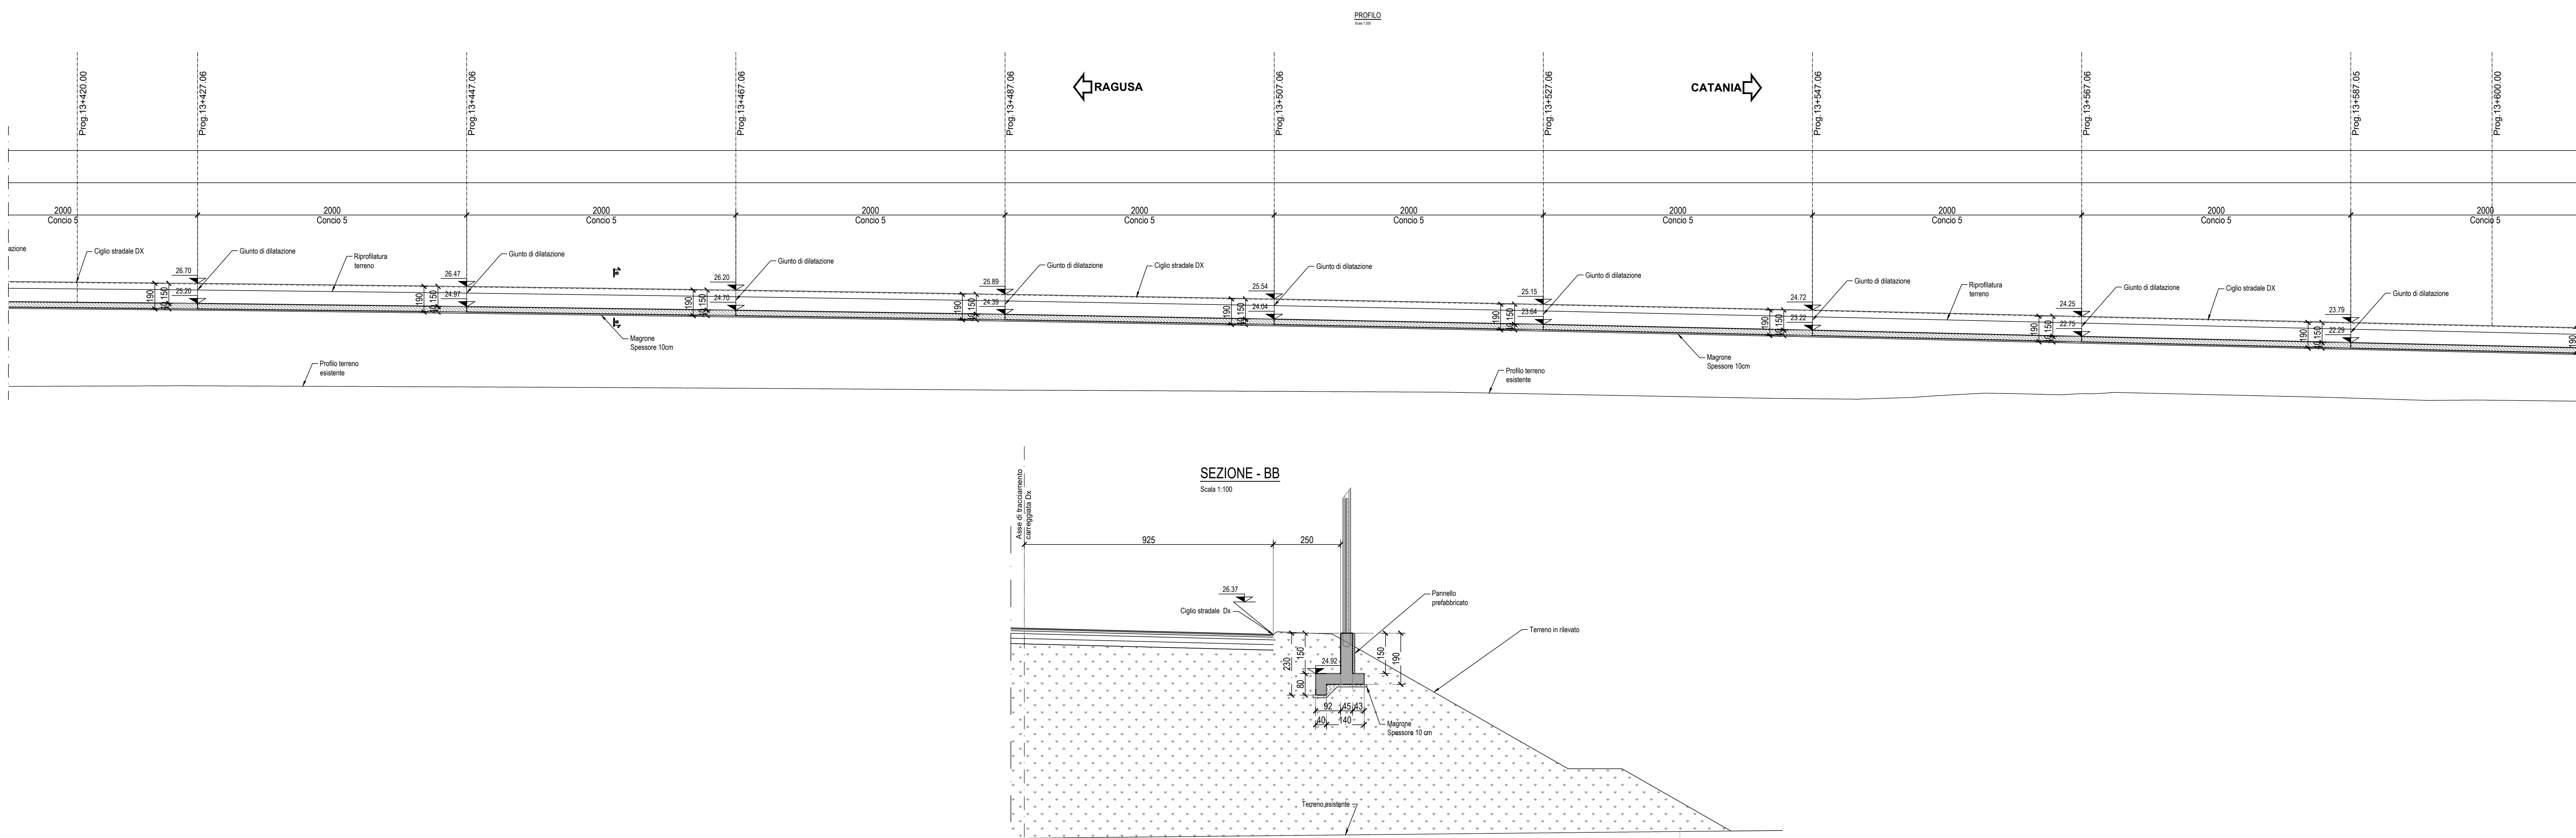

NOTE:
 1) Per la tabella materiali fare riferimento all'elaborato TOMEQ01GENSC01;
 2) La finitura viene eseguita con pannelli prefabbricati in c.a. con rivestimento in matrice collocati in posizione tale da garantire gli spessori strutturali riportati in carpenteria e saranno completati da armatura sgorgeante da annegare nel calcestruzzo da gettare nella parte posteriore del pannello.
 3) Per i dettagli relativi alle barriere di sicurezza e la relative classi di contenimento vedere le sezioni tipo stradali e gli elaborati "Segnaletiche e barriere di sicurezza".
 4) Per il sistema di smaltimento acque di piattaforma ed i relativi dettagli vedere le planimetrie idrauliche e gli elaborati di sezioni tipo;

[illegible]