



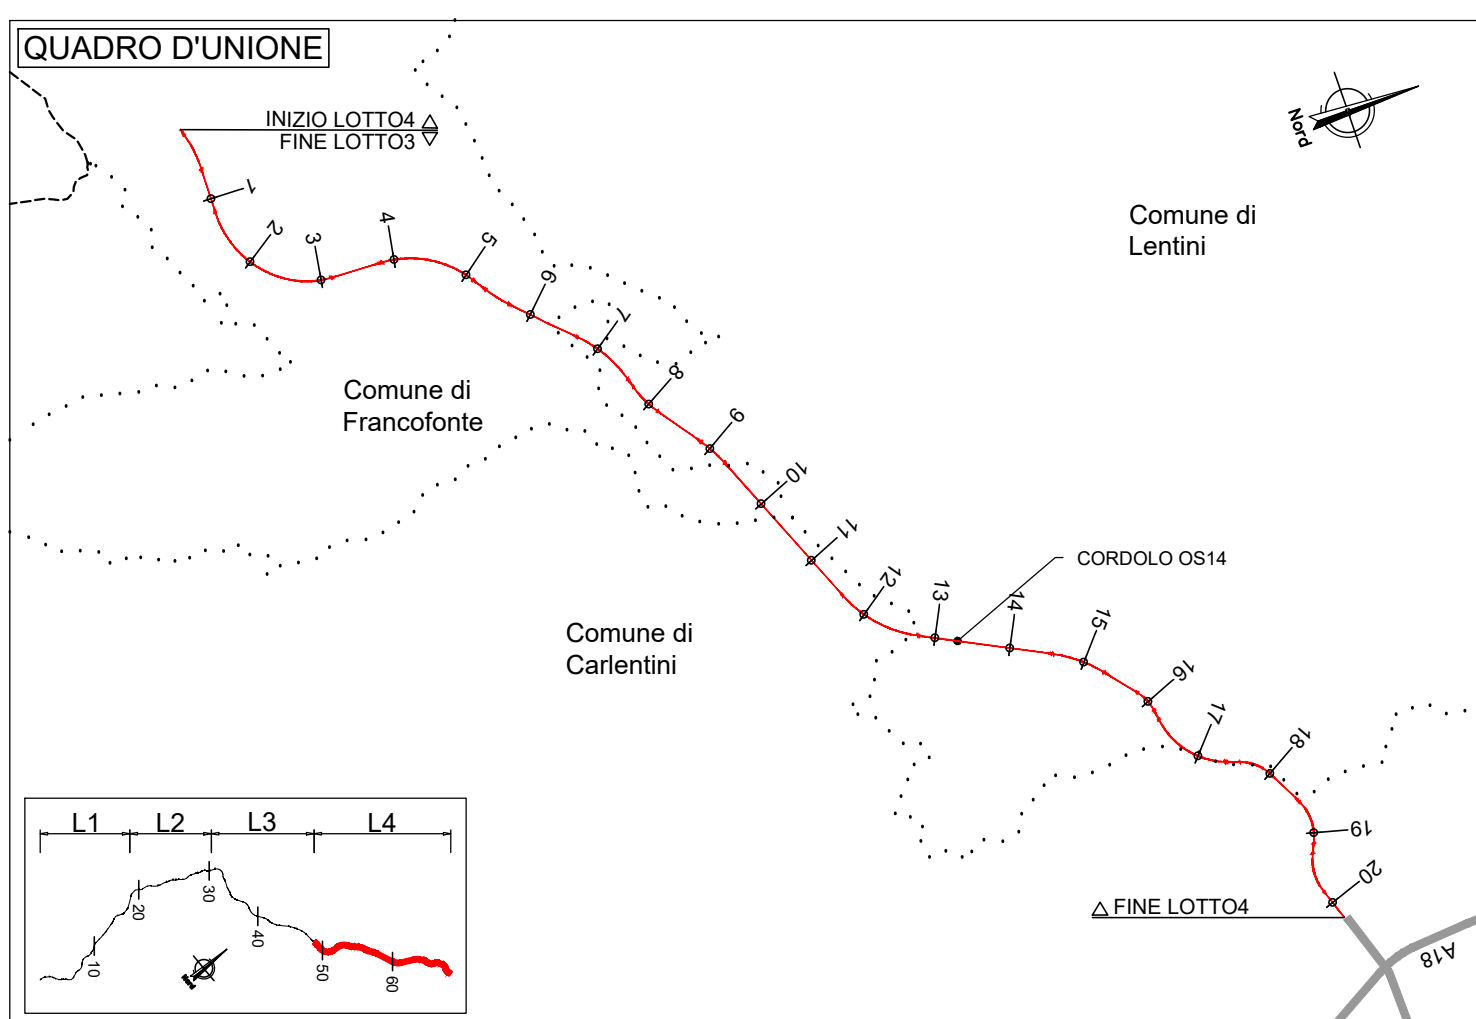

COORDINATE X, Y			COORDINATE X, Y		
PUNTI	(XEST)	(YNORD)	PUNTI	(XEST)	(YNORD)

NOTE:

- 1) Per la tabella materiali fare riferimento all'elaborato T04EGS11GENSC01;
- 2) La finitura viene eseguita con pannelli prefabbricati in c.a. con rivestimento in marmo collocati in posizione tale da garantire gli spessori strutturali riportati in carpenteria e saranno completati da armatura sporgente da annegare nel calcestruzzo di gettata nella parte posteriore del pannello;
- 3) Per i dettagli relativi alle barriere di sicurezza e la relativa classi di confinamento vedere le sezioni tipo stradali e gli elaborati "Segnaletiche e barriere di sicurezza";
- 4) Per il sistema di smaltimento acque di piattaforma ed i relativi dettagli vedere le planimetrie idrauliche e gli elaborati di sezioni tipo;

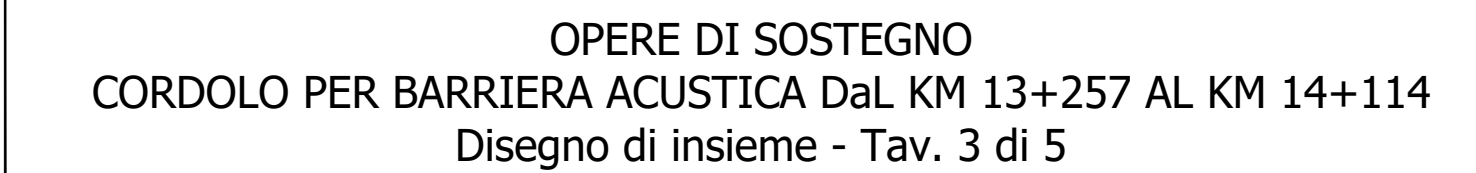

CODICE PROGETTO			NOME FILE		REVISIONE	SCALA:
			T040514STRDIO3A			
PROGETTO	LIV. PROG.	N. PROG.	CODICE ELAB.			
LO408Z	E	2101	T040514STRDIO3		A	Varie

A	Emissione	Gli 2021	M. Crea	F. Durastanti	N. Granieri
REV.	DESCRIZIONE	DATA	REDATTO	VERIFICATO	APPROVATO