
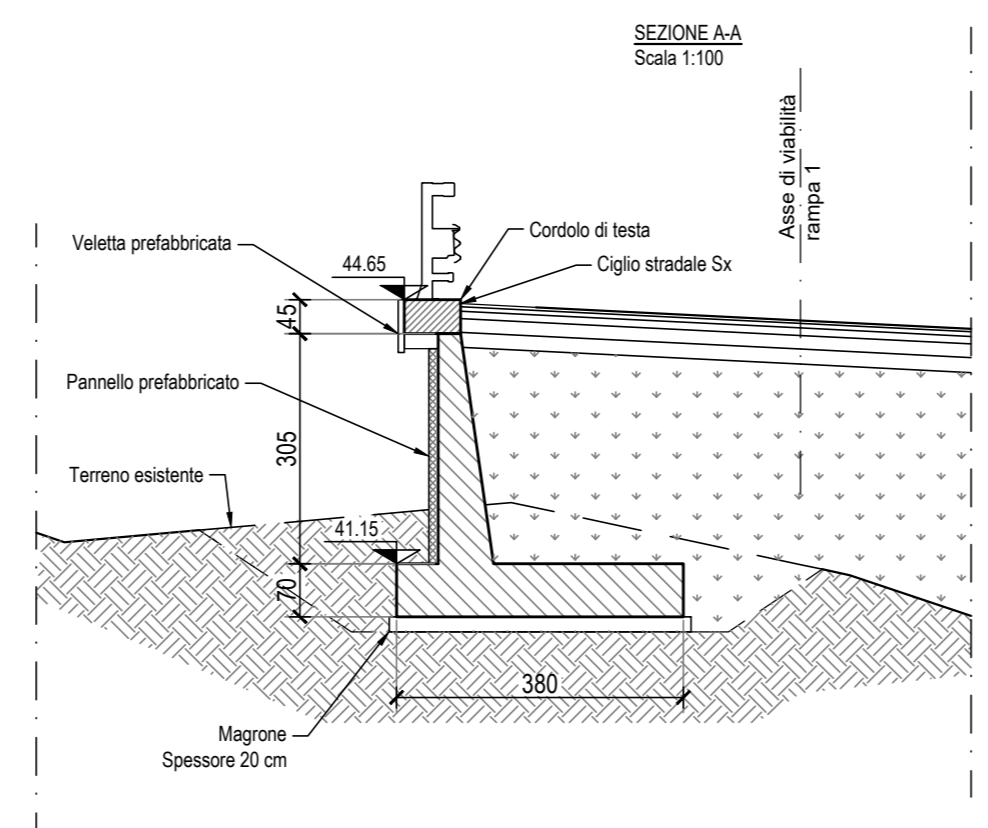


| PUNTI | COORDINATE X,Y | |
|-------|----------------|------------|
| | X(EST) | Y(NORD) |
| 1 | 2520005.17 | 4128917.00 |
| 2 | 2520004.18 | 4128920.69 |
| 3 | 2520043.16 | 4128926.54 |
| 4 | 2520062.66 | 4128932.12 |
| 5 | 2520062.20 | 4128932.61 |
| 6 | 2520076.67 | 4128935.09 |
| 7 | 2520077.22 | 4128935.83 |
| 8 | 2520063.53 | 4128938.41 |
| 9 | 2520044.31 | 4128922.92 |
| 10 | 2520026.18 | 4128917.04 |
| 11 | 2520005.56 | 4128915.22 |

NOTE:
 1) Per le scelte materiali fare riferimento all'elaborato TO4E030GEN0201.
 2) La finitura viene eseguita con pannelli prefabbricati in c.a. con investimenti in mattoni collocati in posizione tale da garantire gli spessori strutturali ipotizzati in carpenteria e saranno completati da armature appoggiate da armareggiate sul substrato da gettare nella parte superiore del pannello.
 3) Per i dettagli relativi alle barriere di sicurezza e in materia di contenimento vedere in sezione tipo strade e gli allegati "Segnaletica e barriere di sicurezza".
 4) Per il sistema di smaltimento acque di piovane ed i relativi dettagli vedere la planimetria idraulica e gli elaborati di sezione tipo.

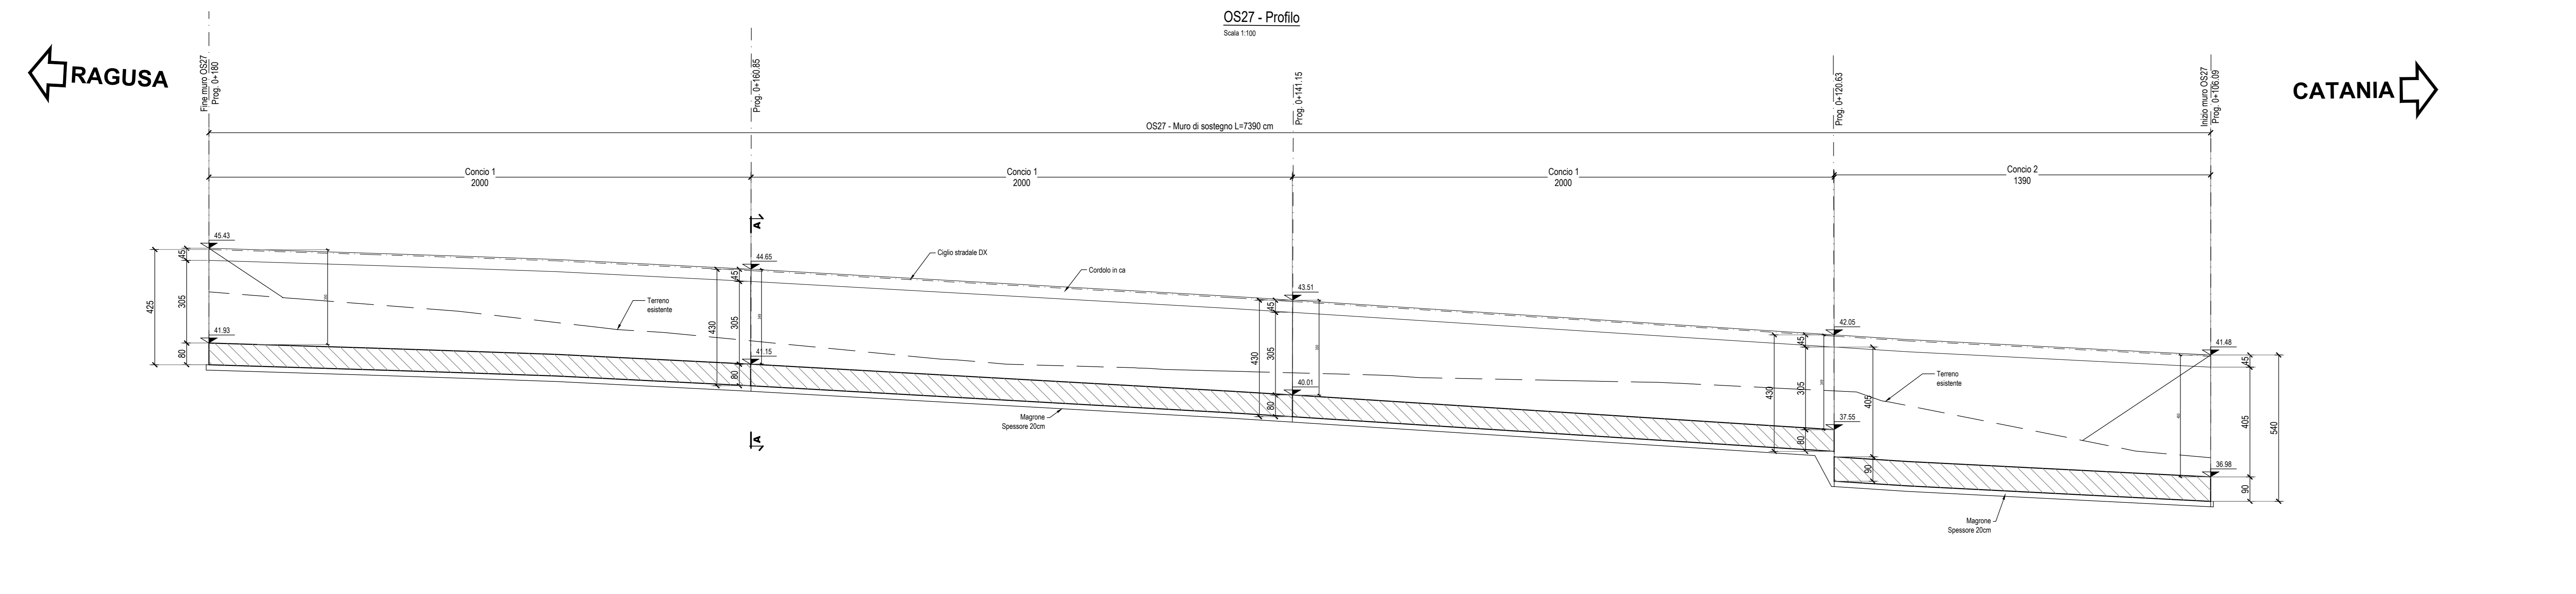

sanas
GRUPPO FS ITALIANI

Direzione Progettazione e Realizzazione Lavori

ITINERARIO RAGUSA-CATANIA
Collegamento viario compreso tra lo Svincolo della S.S. 514 "di Chiamaronte" con la S.S. 115 e lo Svincolo della S.S. 194 "Ragusana"
LOTTO 4 - Dallo svincolo n. 8 "Francoforte" (compreso) allo svincolo della "Ragusana"(escluso)

PROGETTO ESECUTIVO COD. **PA898**

PROGETTISTA RESPONSABILE DELL'INTEGRAZIONE DELLE PRESTAZIONI SPECIFICAZIONE:
 Dott. Ing. Nando Granieri
 Ordine degli Ingegneri della Prov. di Perugia n° A351

IL GRUPPO DI PROGETTAZIONE:
 MANDATARIA:
Sintagma
 Dott. Ing. N. Granieri
 Dott. Ing. F. Durastanti
 Dott. Arch. A. Biondani
 Dott. Arch. L. Neri

MANDANTI:
GRUPPO FS ITALIANI
 Dott. Ing. G. Durastanti
 Dott. Ing. A. Durastanti
 Dott. Arch. A. Biondani
 Dott. Arch. L. Neri

IL GEOLOGO:
 Dott. Geol. Giorgio Geronzi
 Ordine dei Geologi della Regione Umbra n° 108

IL COORDINATORE PER LA SICUREZZA IN FASE DI PROGETTAZIONE:
 Dott. Ing. Filippo Pambianco
 Ordine degli Ingegneri della Provincia di Perugia n° A1373

VISTO IL RESPONSABILE DEL PROCEDIMENTO
 Dott. Ing. Luigi Mupo

OPERE DI SOSTEGNO
MURO IN CA SU RAMPA DI SVINCOLO SV10 - R1 da km 0+106.09 a km 0+180.00
 Planimetria e profilo

| CODICE PROGETTO | NOV. FILE | REVISIONE | SCALA |
|--------------------------|-----------------------------|-----------|-------|
| PROGETTO: T0402757990104 | | | |
| ELAB.: L04082E2101 | CODICE FILE: T0402757990104 | A | 1:100 |

| REV. | DESCRIZIONE | DATA | REDATTO | VERIFICATO | APPROVATO |
|------|-------------|---------|---------|---------------|-------------|
| A | Emissione | 04/2021 | M. Croc | F. Durastanti | N. Granieri |