


**NOTE:**

- 1) Per la scelta materiali fare riferimento all'incarico TIPOLOGICO/GENCO/2011.
- 2) La finitura viene eseguita con pannelli prefabbricati in c.a. con rivestimento in mattoni colorati in posizione tale da garantire la spessor strutturale riportata in capitolato e lasciare completati da armatura sporgente da proteggere nel calcestruzzo da gettare nella parte posteriore del pannello.
- 3) Per i dettagli relativi alle finiture di sicurezza e le relative classi di contenimento vedere la sezione tipo attuale e gli addenda "Sicurezza e finiture di sicurezza".
- 4) Per il sistema di smaltimento acque di piattaforma nel dettaglio vedere le planimetrie strutturali e gli elaborati di sezione tipo.

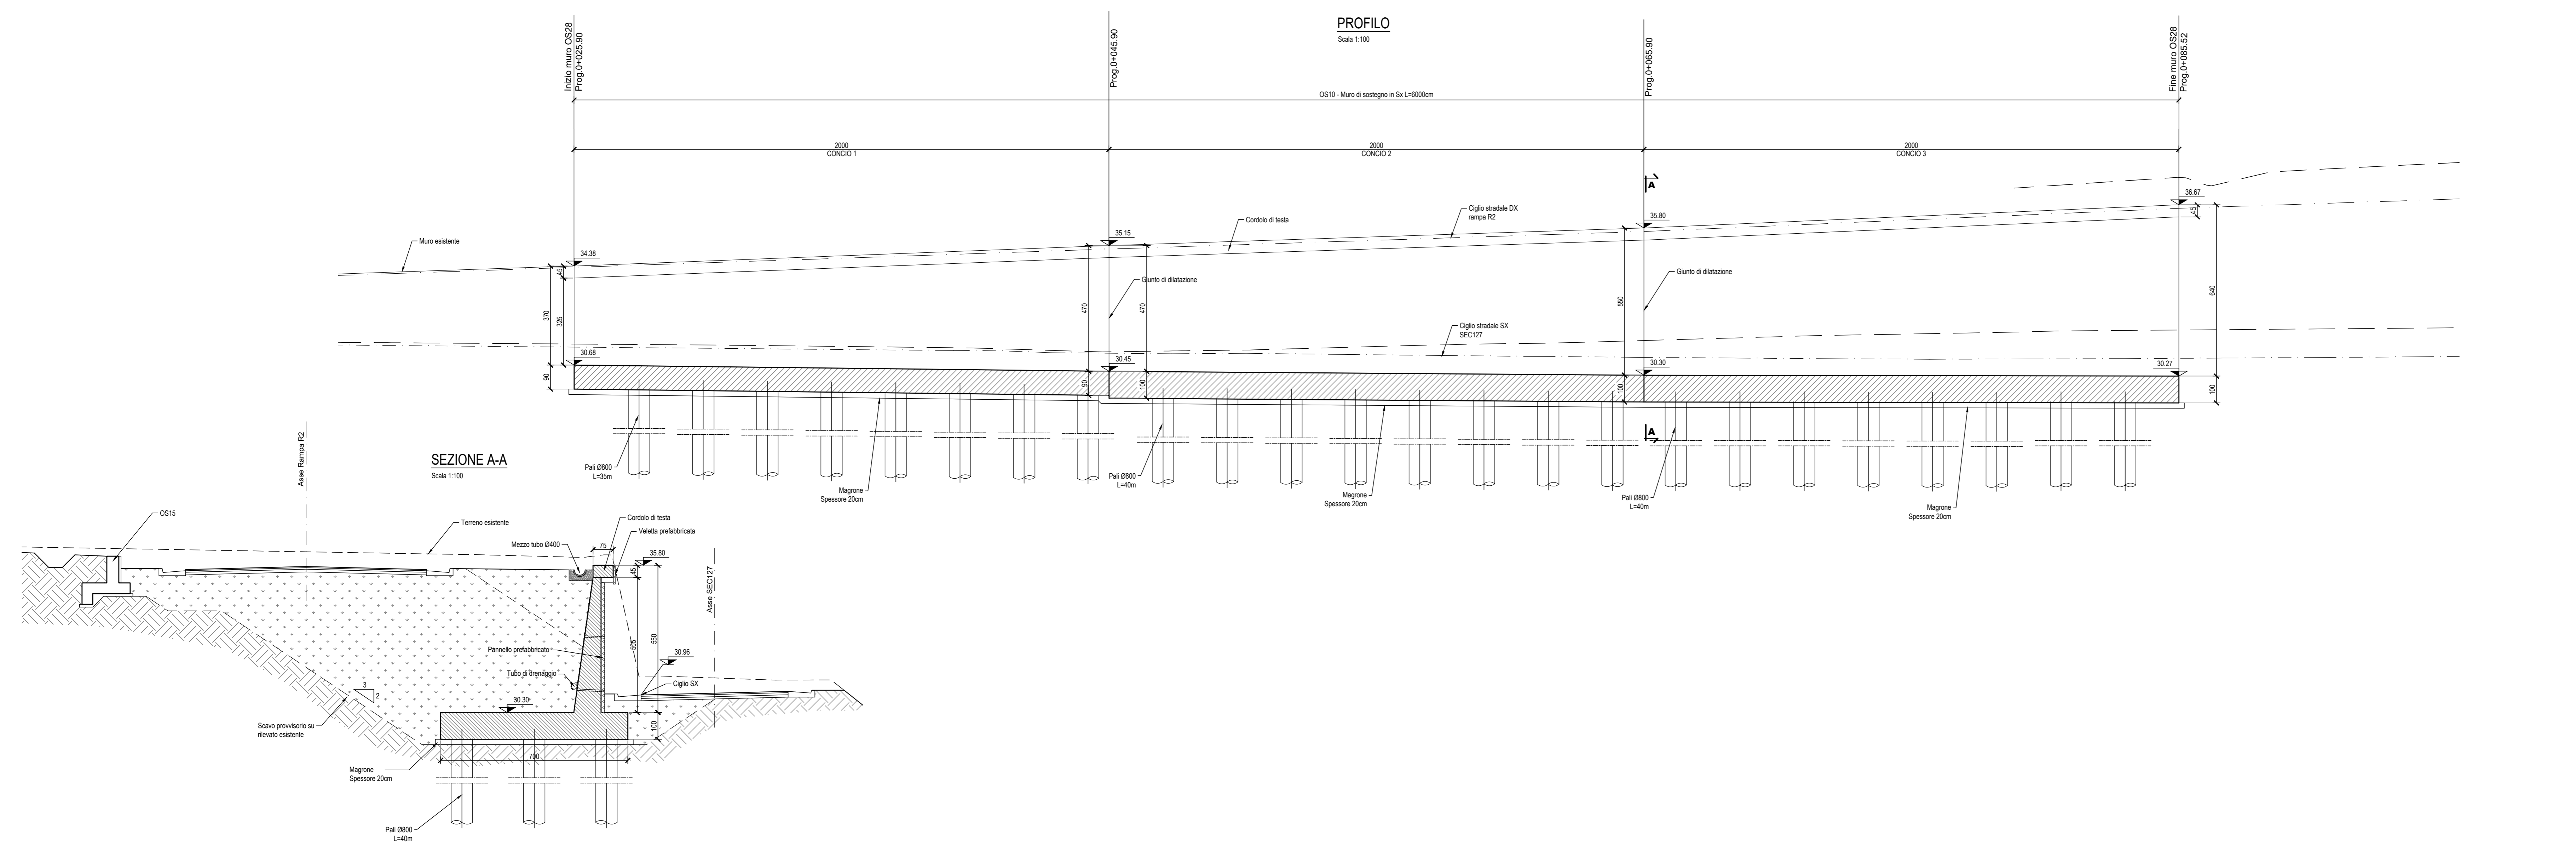

**sanas**  
GRUPPO FS ITALIANE

**Direzione Progettazione e Realizzazione Lavori**

**ITINERARIO RAGUSA-CATANIA**  
Collegamento viario compreso tra lo Svincolo della S.S. 514 "di Chiaramonte" con la S.S. 115 e lo Svincolo della S.S. 194 "Ragusana"  
LOTTO 4 - Dallo svincolo n. 8 "Francfonte" (compreso) allo svincolo della "Ragusana" (escluso)

**PROGETTO ESECUTIVO** COD. **PA898**

PROGETTAZIONE: ATI SINTAGMA - GP INGEGNERIA - COOPROGETTI-GDG - ICARIA - OMNISERVICE

PROGETTISTA RESPONSABILE DELL'INTEGRAZIONE DELLE PRESTAZIONI  
SPECIFICAZIONE: **GRUPPO DI PROGETTAZIONE:**

PROGETTISTA RESPONSABILE DELL'INTEGRAZIONE DELLE PRESTAZIONI  
SPECIFICAZIONE: **GRUPPO DI PROGETTAZIONE:**

IL GEOLOGO:  
Dot. Geol. Giorgio Cerpaglioni  
Ordine dei Geologi della Regione Umbria n° 108

IL COORDINATORE PER LA SICUREZZA IN FASE DI PROGETTAZIONE:  
Dot. Ing. Filippo Pambalaco  
Ordine degli Ingegneri della Provincia di Perugia n° A1373

VISTO IL RESPONSABILE DEL PROCEDIMENTO  
Dot. Ing. Luigi Mupo

**OPERE DI SOSTEGNO**  
**MURO IN CA - DA KM 0+026 A KM 0+085 SEC. 127**  
Planimetria e profilo

CODICE PROGETTO	NOVE FILE	REVISIONE	SCALA:
PROGETTO	LIV. PROG. N. PROG.		
LO4082E2101	704052828TRPFD14	A	1:100
COODICE ELAB.	COODICE ELAB.		
T04052828TRPFD14	T04052828TRPFD14		
REV.	DESCRIZIONE	DATA	REDAITTO VERIFICATO APPROVATO
A	Emissione	Nov 2021	M. Deo F. Durastoni N. Grandi