


LEGENDA

- LIMITI AMMINISTRATIVI**
- Comuni Provinciali
 - Comuni Comunali
- DEMOLIZIONE DELLA SOVRASTRUTTURA STRADALE, CON RIEPIGIO DI MATERIALI DELLA SEDE ESISTENTE RIUTILIZZATA NEL PROGETTO
- SEDE STRADALE RIUTILIZZATA
- DEMOLIZIONE DELLA SOVRASTRUTTURA STRADALE, CON RIEPIGIO DI MATERIALI DELLA SEDE ESISTENTE, DI CUI SI PREVEDE LA RINATURALIZZAZIONE
- DEMOLIZIONE VIADOTTO
- DEMOLIZIONE OPERE DI SOSTEGNO
- DEMOLIZIONE EDIFICI E FABBRICATI

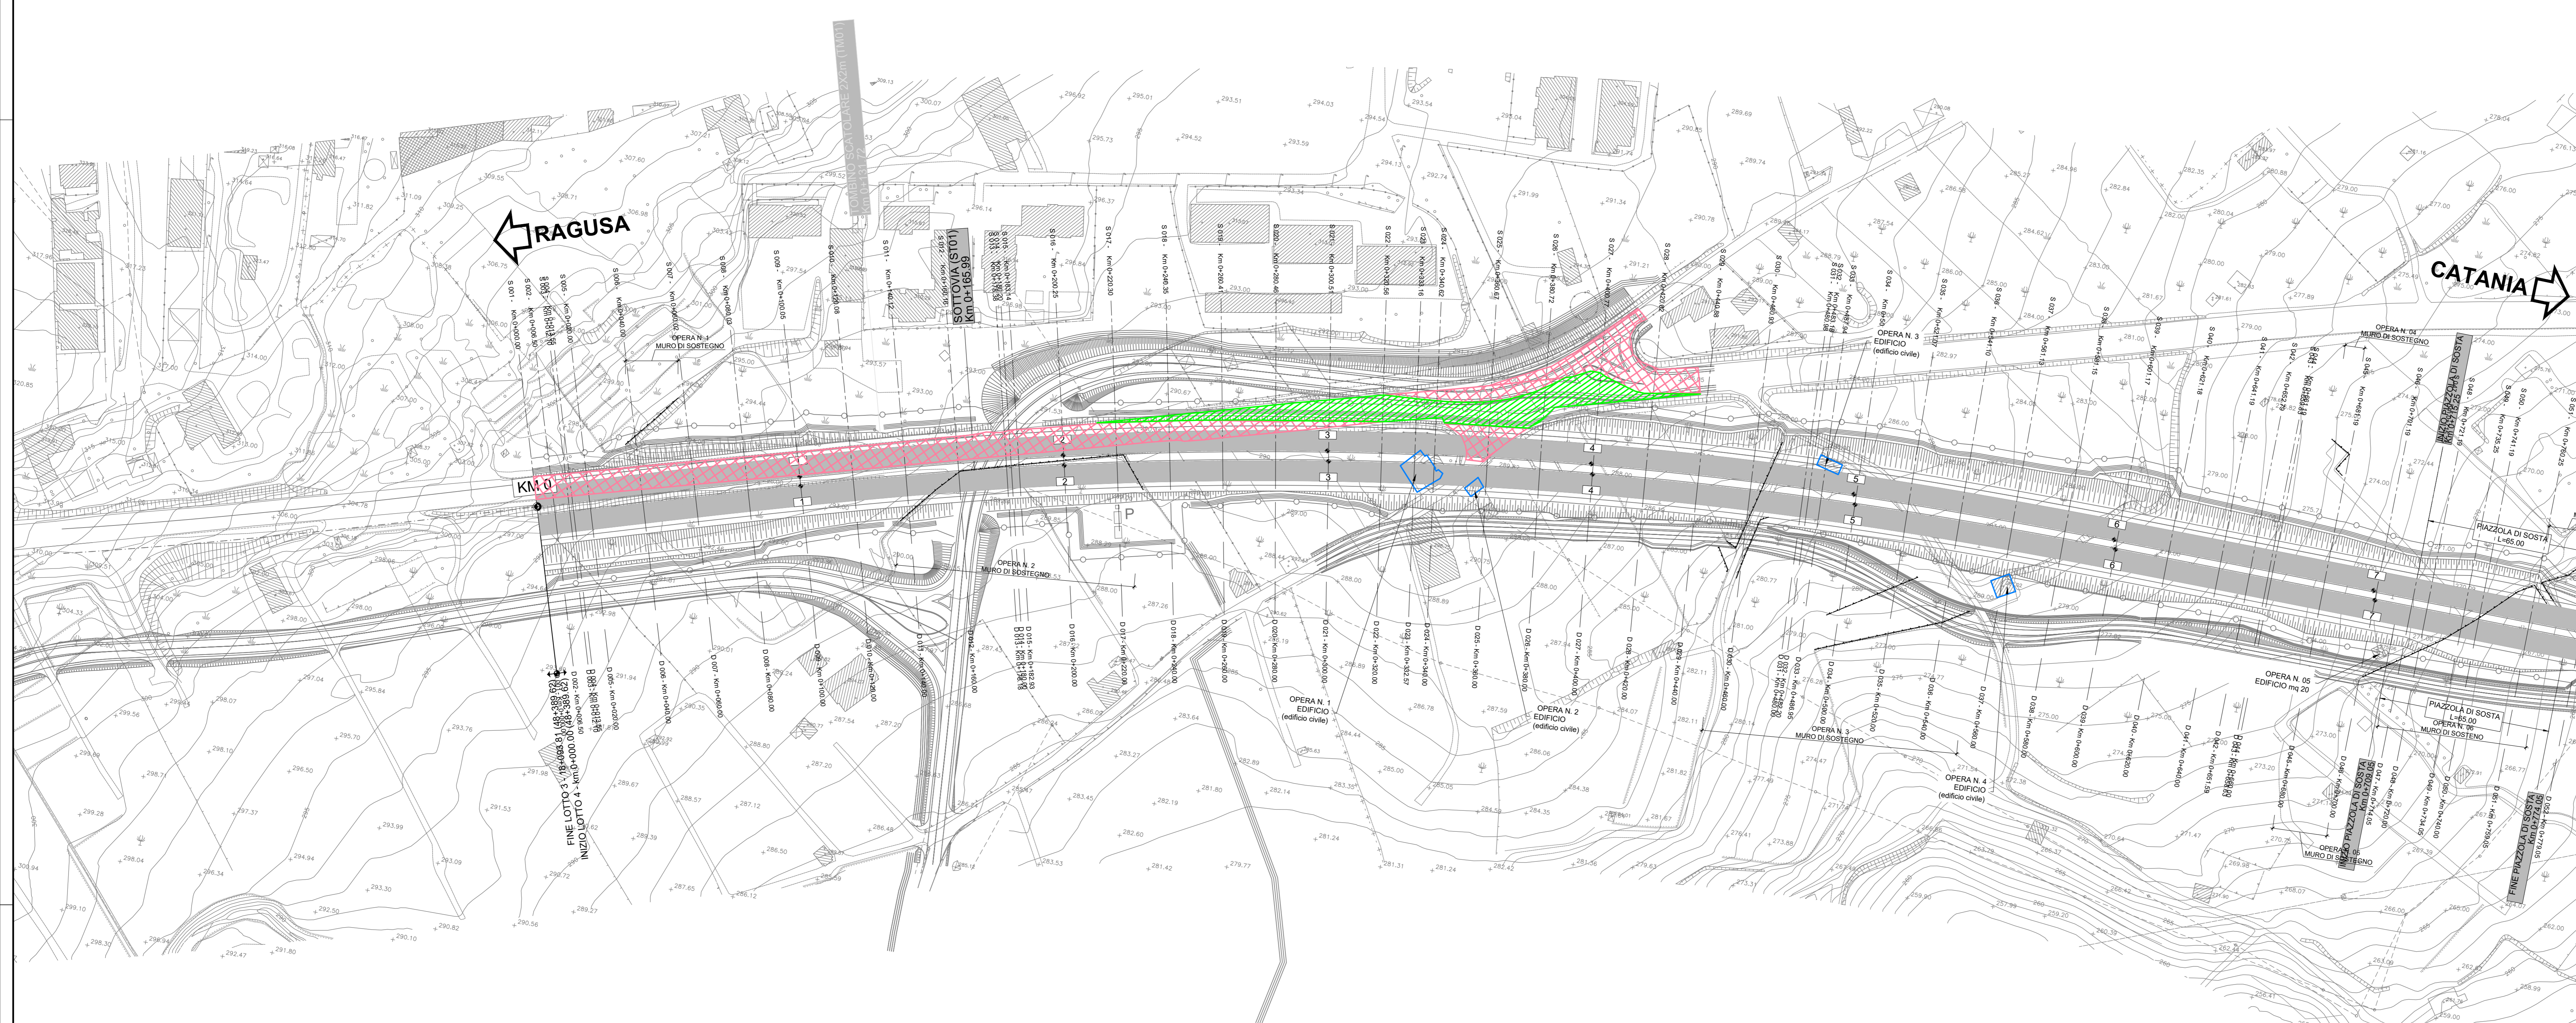

sanas
GRUPPO FS ITALIANE

Direzione Progettazione e Realizzazione Lavori

ITINERARIO RAGUSA-CATANIA
Collegamento viario compreso tra lo Svincolo della S.S. 514 "di Chiaramonte" con la S.S. 115 e lo Svincolo della S.S. 194 "Ragusana"
LOTTO 4 - Dallo svincolo n. 8 "Francofonte" (compreso) allo svincolo della "Ragusana" (escluso)

PROGETTO ESECUTIVO COD: **PA898**

PROGETTAZIONE: ATI SINTAGMA - GP INGEGNERIA - COOPROGETTI-GDG - ICARIA - OMNISERVICE

PROGETTISTA RESPONSABILE DELL'INTEGRAZIONE DELLE PRESTAZIONI SPECIFICHE:	IL GRUPPO DI PROGETTAZIONE:
<p>Dot. Ing. Mando Granieri Ordine degli Ingegneri della Prov. di Perugia n° A351</p>	<p>Sintagma</p> <p>Dot. Ing. M. Di Gennaro Dot. Ing. F. Di Stefano Dot. Ing. A. Barozzi Dot. Ing. G. Carone</p> <p>MANDANTI:</p> <p>Dot. Ing. G. Quaresima Dot. Ing. A. Spaventi Dot. Ing. M. Marretti Dot. Arch. E. A. Di Cinti Dot. Arch. F. Di Gennaro Dot. Ing. G. Pini</p> <p>IL GEOLOGICO: Dot. Geol. Giorgio Conquagnì Ordine dei Geologi della Regione Umbria n° 208</p> <p>IL COORDINATORE PER LA SICUREZZA IN FASE DI PROGETTAZIONE: Dot. Ing. Filippo Pambianco Ordine degli Ingegneri della Provincia di Perugia n° A1373</p>

VISTO IL RESPONSABILE DEL PROCEDIMENTO
Dot. Ing. Luigi Mupo

DEMOLIZIONI
Planimetria delle demolizioni - Tav. 1 di 26

CODICE PROGETTO	NOME FILE	REVISIONE	SCALA:
LQ408ZE2101	DEMOLIZIONI	B	1:1000

REV.	DESCRIZIONE	DATA	REDATTO	VERIFICATO	APPROVATO
A	Revisione a seguito di Rapporto di Verifica	Nov 2021	C. Calabro	F. Durantoni	M. Granieri
B	Emissione	dic 2021	C. Calabro	F. Durantoni	M. Granieri

