

**LEGENDA**

**LIMITI AMMINISTRATIVI**

- Comuni Provinciali
- Comuni Comunali

DEMOLIZIONE DELLA SOVRASTRUTTURA STRADALE, CON RIEPIGIO DI MATERIALI DELLA SEDE ESISTENTE RIUTILIZZATA NEL PROGETTO


SEDE STRADALE RIUTILIZZATA

DEMOLIZIONE DELLA SOVRASTRUTTURA STRADALE, CON RIEPIGIO DI MATERIALI DELLA SEDE ESISTENTE, DI CUI SI PREVEDE LA RINATAZZAZIONE

DEMOLIZIONE VIADOTTO

DEMOLIZIONE OPERE DI SOSTEGNO

DEMOLIZIONE EDIFICI E FABBRICATI

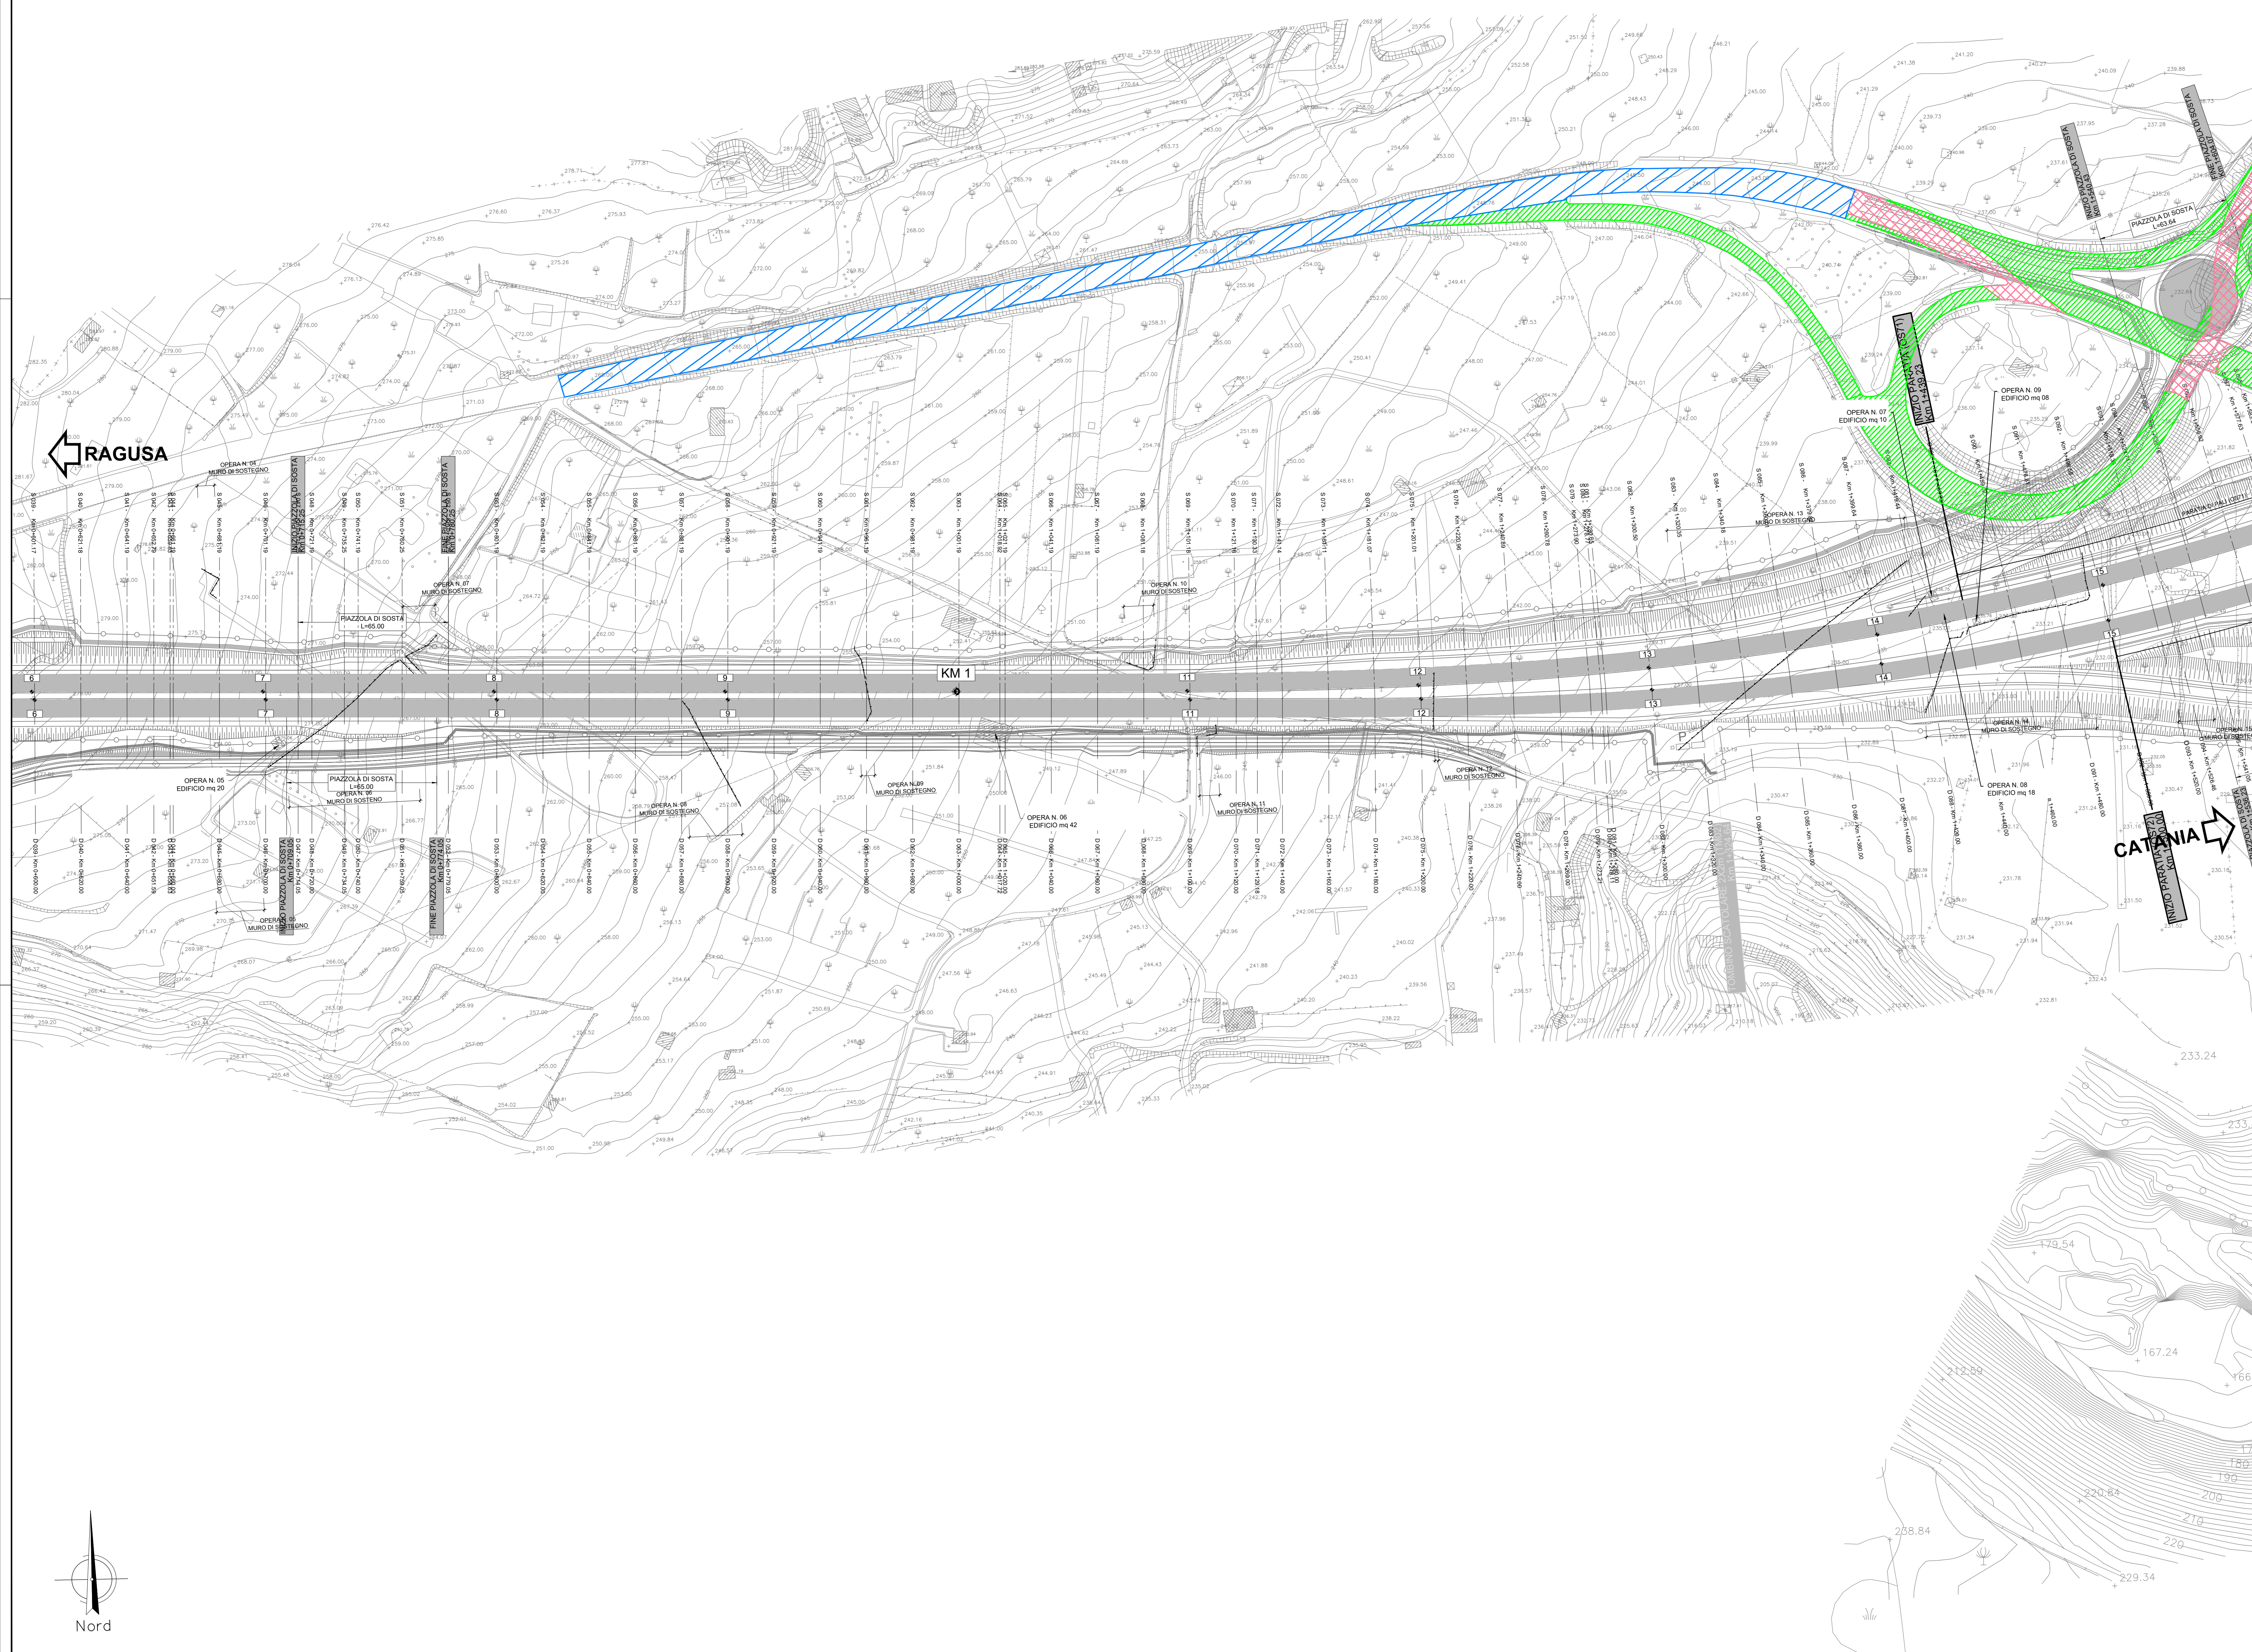

RAGUSA

CATANIA

**sanas**  
GRUPPO FS ITALIANE

**Direzione Progettazione e Realizzazione Lavori**

**ITINERARIO RAGUSA-CATANIA**  
Collegamento viario compreso tra lo Svincolo della S.S. 514 "di Chiaramonte" con la S.S. 115 e lo Svincolo della S.S. 194 "Ragusana"  
LOTTO 4 - Dallo svincolo n. 8 "Francoforte" (compreso) allo svincolo della "Ragusana" (escluso)

**PROGETTO ESECUTIVO** COD: PA898

PROGETTAZIONE: ATI SINTAGMA - GP INGEGNERIA - COOPROGETTI-GDG - ICARIA - OMNISERVICE

**PROGETTISTA RESPONSABILE DELL'INTEGRAZIONE DELLE PRESTAZIONI SPECIFICATIVE:**  
Dott. Ing. Mando Granieri  
Ordine degli Ingegneri della Prov. di Perugia n° A351

**GRUPPO DI PROGETTAZIONE:**  
MANDATARIO:  
**Sintagma**  
Dott. Ing. M. Di Giovanni  
Dott. Ing. F. Di Stefano  
Dott. Ing. A. Barattini  
Dott. Ing. L. Gagliardi  
Dott. Ing. G. Corbelli

**MANDANTI:**  
Dott. Ing. G. Quaresima  
Dott. Ing. A. Soprani  
Dott. Ing. M. Marretti  
Dott. Ing. E. A. E. Di...  
Dott. Ing. F. Di...  
Dott. Ing. F. Di...  
Dott. Ing. F. Di...

**IL GEOLOGO:**  
Dott. Geol. Giorgio Conquigni  
Ordine dei Geologi della Regione Umbria n° 208

**IL COORDINATORE PER LA SICUREZZA IN FASE DI PROGETTAZIONE:**  
Dott. Ing. Filippo Pambianco  
Ordine degli Ingegneri della Provincia di Perugia n° A1373

**IL RESPONSABILE DEL PROCEDIMENTO:**  
Dott. Ing. Luigi Mupo

**DEMOLIZIONI**  
Planimetria delle demolizioni - Tav. 2 di 26

|                       |                 |           |        |
|-----------------------|-----------------|-----------|--------|
| CODICE PROGETTO       | NOME FILE       | REVISIONE | SCALA: |
| MODULO<br>LQ408ZE2101 | IT040808STRP102 | B         | 1:1000 |

|      |   |           |            |              |             |
|------|---|-----------|------------|--------------|-------------|
| REV. | DESCRIZIONE                                 | DATA      | REDATTO    | VERIFICATO   | APPROVATO   |
| A    | Revisione a seguito di Rapporto di Verifica | Nov. 2021 | C. Calabro | F. Durantoni | A. Granieri |
| B    | Emissione                                   | Ott. 2021 | C. Calabro | F. Durantoni | A. Granieri |

