


LEGENDA

- LIMITI AMMINISTRATIVI**
- Comuni Provinciali
 - Comuni Comunali
- DEMOLIZIONE DELLA SOVRASTRUTTURA STRADALE, CON REMPREGIO DI MATERIALI DELLA SEDE ESISTENTE RIUTILIZZATA NEL PROGETTO
- SEDE STRADALE RIUTILIZZATA
- DEMOLIZIONE DELLA SOVRASTRUTTURA STRADALE, CON REMPREGIO DI MATERIALI DELLA SEDE ESISTENTE, DI CUI SI PREVEDE LA RINATURALIZZAZIONE
- DEMOLIZIONE VIADOTTO
- DEMOLIZIONE OPERE DI SOSTEGNO
- DEMOLIZIONE EDIFICI E FABBRICATI

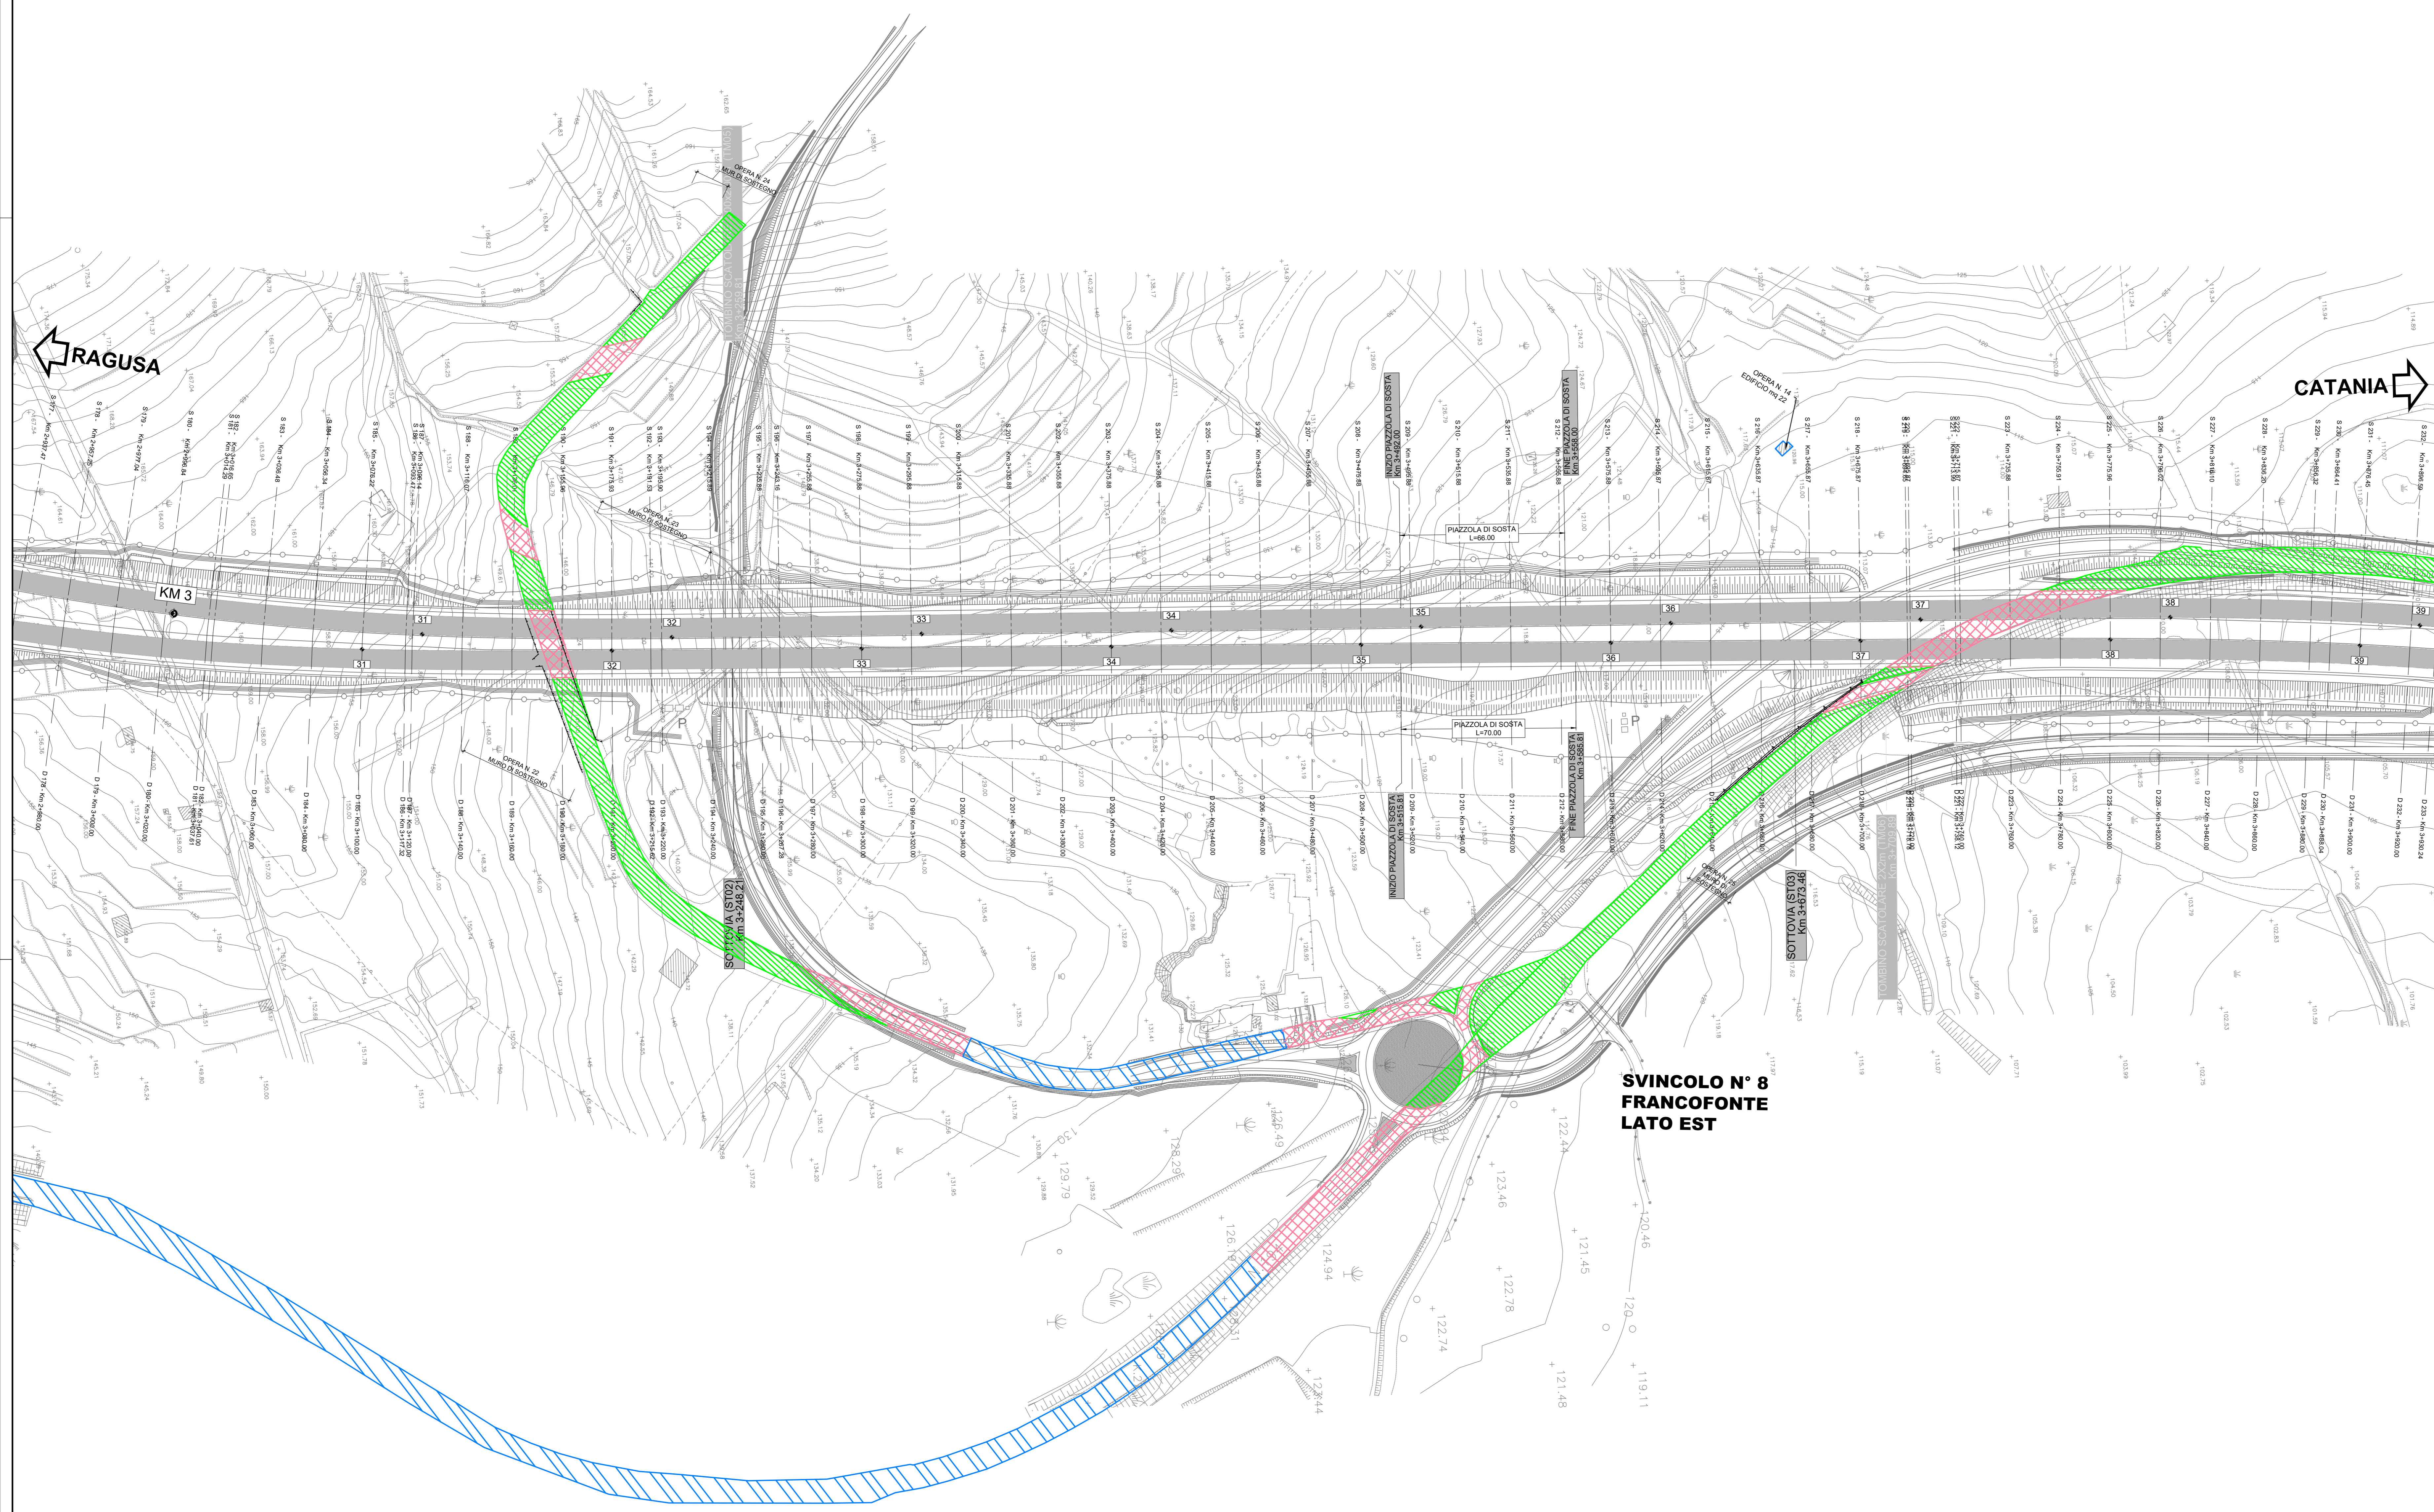

**SVINCOLO N° 8
FRANCOFONTE
LATO EST**

sanas
GRUPPO FS ITALIANE

Direzione Progettazione e Realizzazione Lavori

ITINERARIO RAGUSA-CATANIA
Collegamento viario compreso tra lo Svincolo della S.S. 514 "di Chiaramonte" con la S.S. 115 e lo Svincolo della S.S. 194 "Ragusana"
LOTTO 4 - Dallo svincolo n. 8 "Francofonte" (compreso) allo svincolo della "Ragusana" (escluso)

PROGETTO ESECUTIVO COD: PA898

PROGETTAZIONE: ATI SINTAGMA - GP INGEGNERIA - COOPROGETTI-GDG- ICARIA - OMNISERVICE

PROGETTISTA RESPONSABILE DELL'INTEGRAZIONE DELLE PRESTAZIONI SPECIFICHE:
Dot. Ing. Mando Granieri
Ordine degli Ingegneri della Prov. di Perugia n° A351

IL GRUPPO DI PROGETTAZIONE:
MANDATARIO: **Sintagma**
Dot. Ing. D. Orvati, Dot. Ing. F. Passerello, Dot. Ing. M. Mariani, Dot. Ing. L. Gagliardi, Dot. Ing. G. Carrozzini

MANDANTI:
Dot. Ing. G. Quaresima, Dot. Ing. G. Costello, Dot. Ing. A. Soprani, Dot. Ing. G. Guastella, Dot. Ing. M. Mariani, Dot. Ing. M. Mariani, Dot. Ing. L. Ragnasco, Dot. Arch. E.A.E. Orvati, Dot. Ing. A. Orvati, Dot. Ing. F. Orvati, Arch. M. Lisciani, Dot. Ing. G. Orvati

IL GEOLOGO:
Dot. Geol. Giorgio Conquagnì
Ordine dei Geologi della Regione Umbria n° 208

IL COORDINATORE PER LA SICUREZZA IN FASE DI PROGETTAZIONE:
Dot. Ing. Filippo Pambianco
Ordine degli Ingegneri della Provincia di Perugia n° A1373

VISTO IL RESPONSABILE DEL PROCEDIMENTO
Dot. Ing. Luigi Mupo

IL RESPONSABILE DEL PRODOTTO:
ARSA
Autorevole Regione Siciliana

DEMOLIZIONI

Planimetria delle demolizioni - Tav. 5 di 26

CODICE PROGETTO	NOME FILE	REVISIONE	SCALA:
PROGETTO LQ408ZE2101	DEMOLIZIONI	B	1:1000

REV.	DESCRIZIONE	DATA	REDATTO	VERIFICATO	APPROVATO
B	Revisione a seguito di Rapporto di Verifica	Nov 2021	C.Cabibbo	F. Durantoni	A.Granieri
A	Emissione	04/2021	C.Cabibbo	F. Durantoni	A.Granieri

← RAGUSA

CATANIA →

