


LEGENDA

- LIMITI AMMINISTRATIVI**
- Comuni Provinciali
 - Comuni Comunali
- DEMOLIZIONE DELLA SOVRASTRUTTURA STRADALE, CON RIEPIGIO DI MATERIALI ESISTENTE RIUTILIZZATA NEL PROGETTO
- SEDE STRADALE RIUTILIZZATA
- DEMOLIZIONE DELLA SOVRASTRUTTURA STRADALE, CON RIEPIGIO DI MATERIALI ESISTENTE, DI CUI SI PREVEDE LA RINATURIZZAZIONE
- DEMOLIZIONE VIADOTTO
- DEMOLIZIONE OPERE DI SOSTEGNO
- DEMOLIZIONE EDIFICI E FABBRICATI

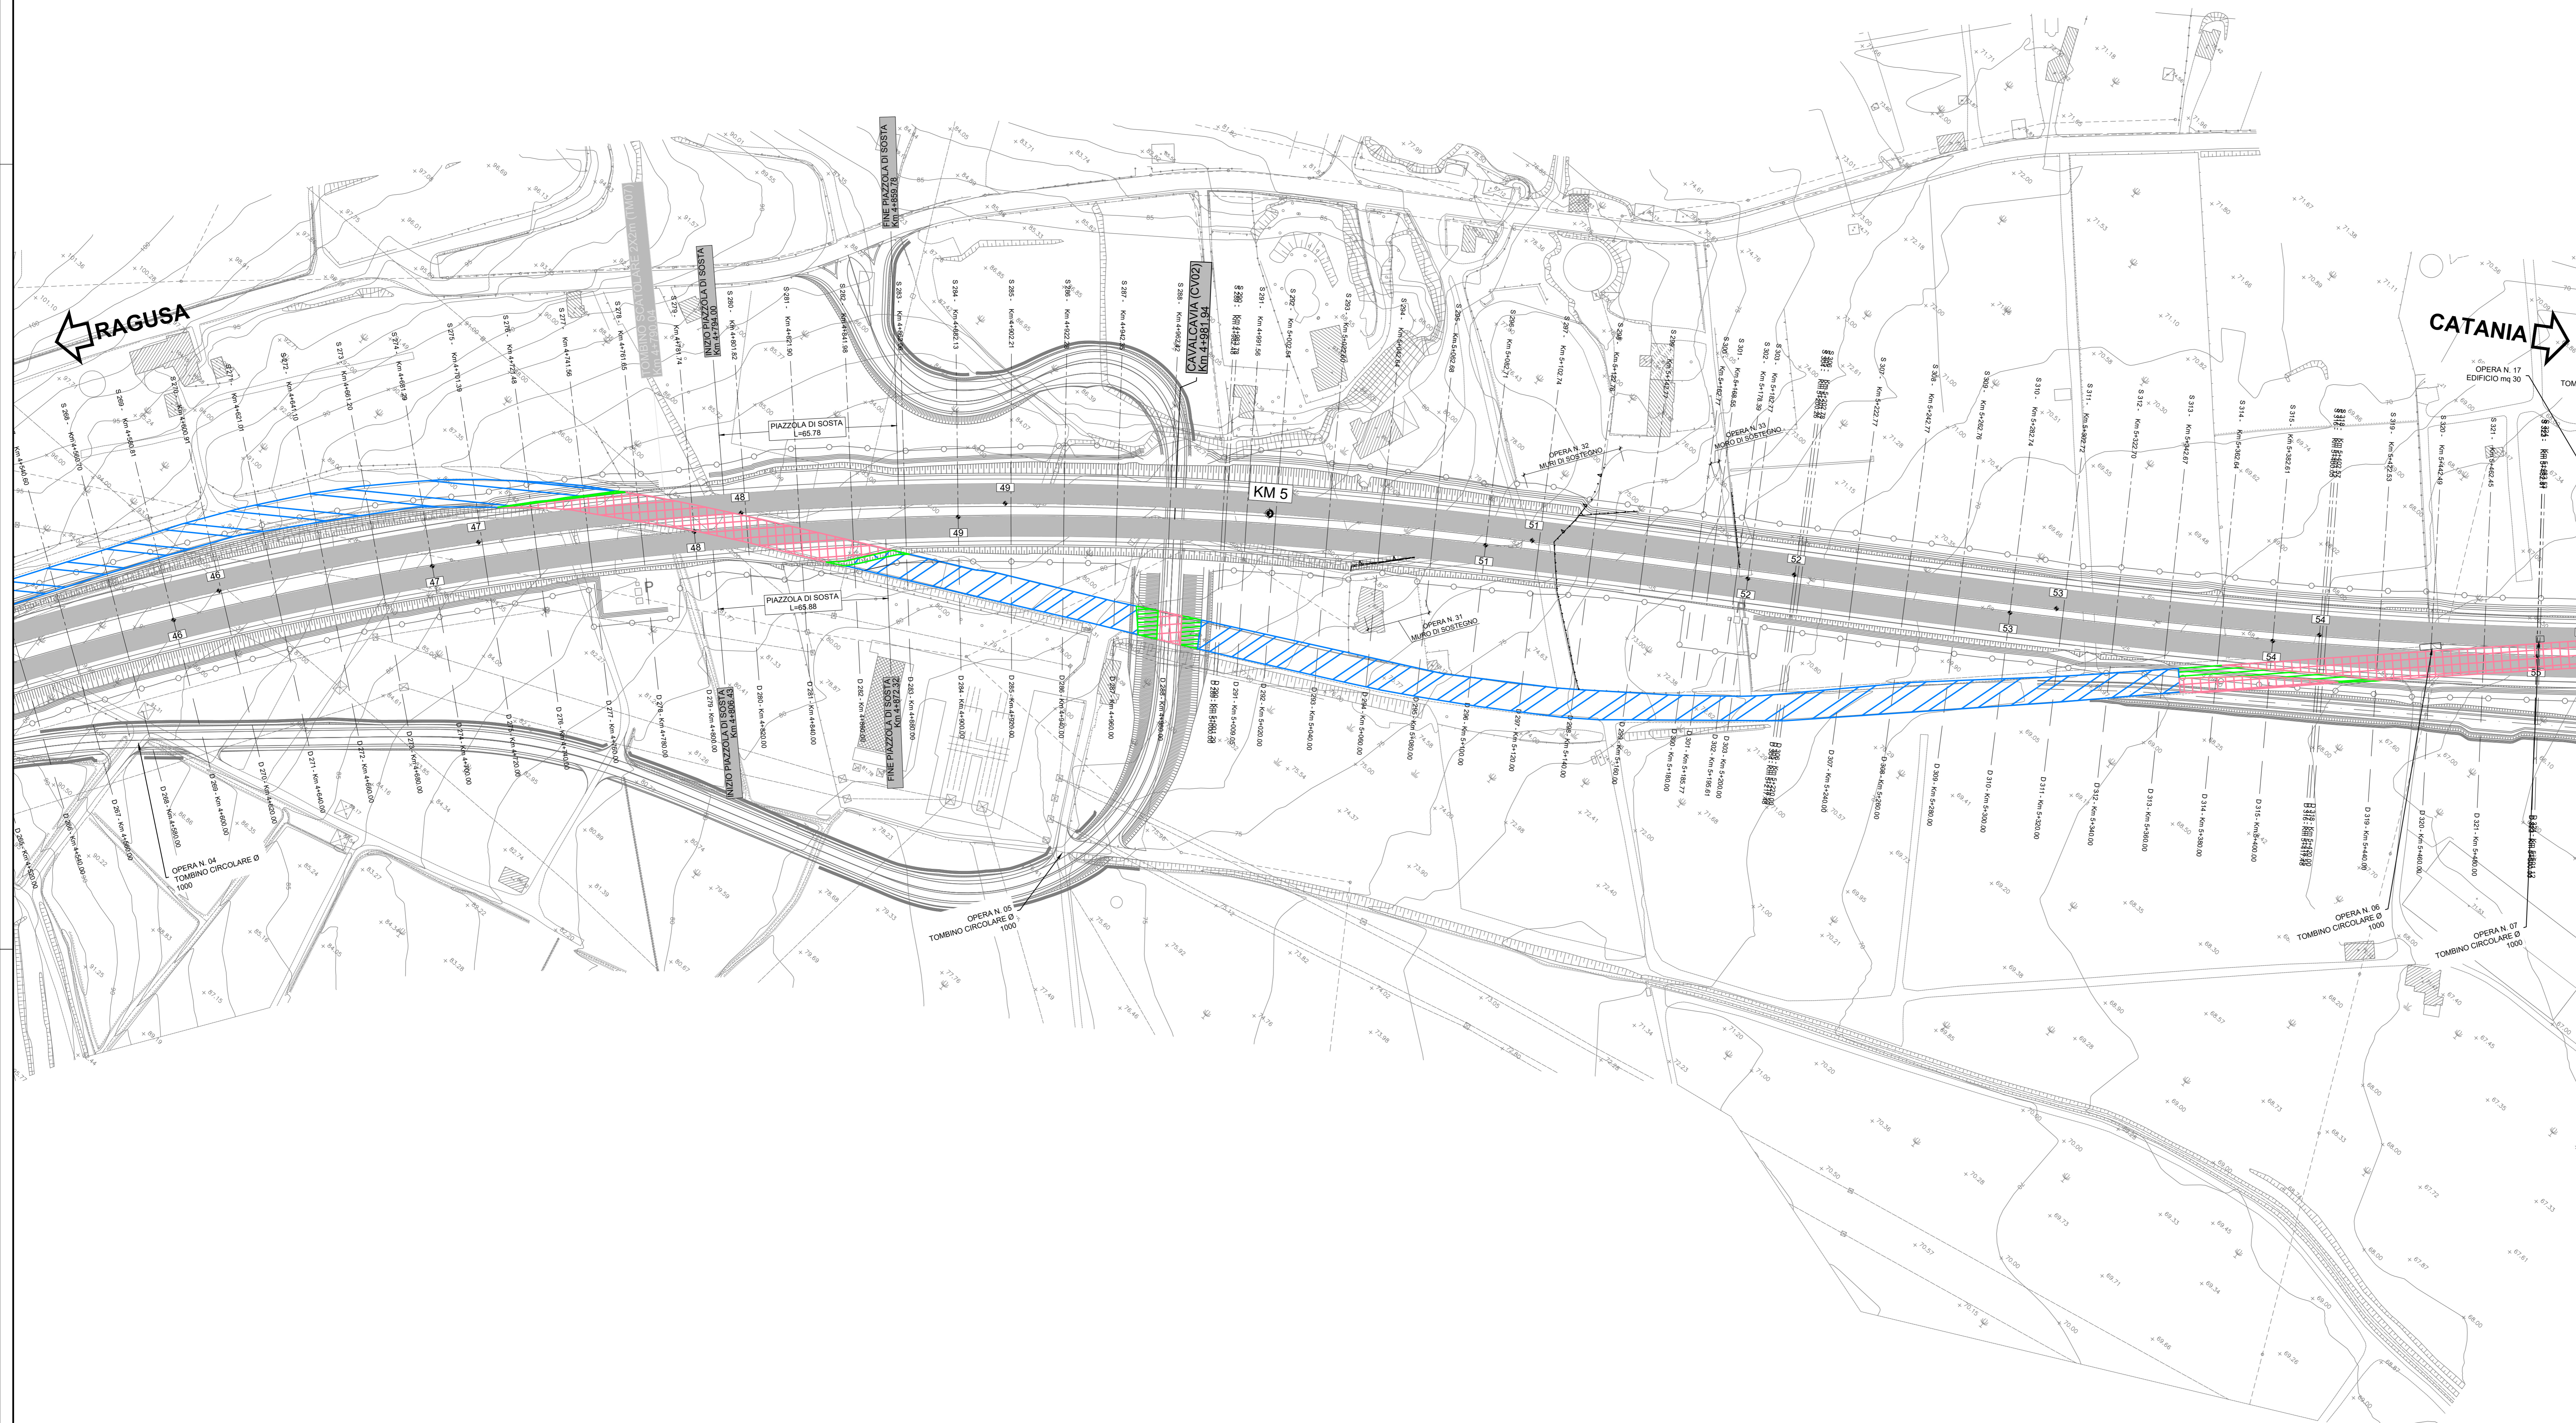

← RAGUSA

CATANIA →

KM 5

sanas
GRUPPO FS ITALIANE

Direzione Progettazione e Realizzazione Lavori

ITINERARIO RAGUSA-CATANIA
Collegamento viario compreso tra lo Svincolo della S.S. 514 "di Chiaramonte" con la S.S. 115 e lo Svincolo della S.S. 194 "Ragusana"
LOTTO 4 - Dallo svincolo n. 8 "Francofonte" (compreso) allo svincolo della "Ragusana" (escluso)

PROGETTO ESECUTIVO COD: PA898

PROGETTAZIONE: ATI SINTAGMA - GP INGEGNERIA - COOPROGETTI - GDG - ICARIA - OMNISERVICE

<p>PROGETTISTA RESPONSABILE DELL'INTEGRAZIONE DELLE PRESTAZIONI SPECIALISTICHE: Dot. Ing. Mauro Granieri Ordine degli Ingegneri della Prov. di Perugia n° A331</p>	<p>GRUPPO DI PROGETTAZIONE: MANDATARIO: Sintagma Dot. Ing. G. Duranti Dot. Ing. F. Duranti Dot. Arch. A. Barozzi Dot. Ing. L. Gagliardi Dot. Ing. G. Corbelli</p>
<p>IL GEOLOGO: Dot. Geol. Giorgio Conquagnì Ordine dei Geologi della Regione Umbria n° 208</p>	<p>MANDANTIS: Dot. Ing. G. Guastoni Dot. Ing. A. Sgarbi Dot. Geol. M. Mancini Dot. Arch. E. A. E. Conti Dot. Arch. F. Di Biase Dot. Ing. G. Pini</p>
<p>IL COORDINATORE PER LA SICUREZZA IN FASE DI PROGETTAZIONE: Dot. Ing. Filippo Pambianco Ordine degli Ingegneri della Provincia di Perugia n° A1373</p>	<p>IL RESPONSABILE DEL PROCEDIMENTO: Dot. Ing. Luigi Mupo</p>

VISTO IL RESPONSABILE DEL PROCEDIMENTO
Dot. Ing. Luigi Mupo

DEMOLIZIONI
Planimetria delle demolizioni - Tav. 7 di 26

CODICE PROGETTO	NOME FILE	REVISIONE	SCALA:
LQ408ZE2101	1040802STRP107	B	1:1000

PROGETTO	REV. MOD. N. MOD.	DATA	REDAZIONE	VERIFICAZIONE	APPROVAZIONE
A	1	Nov 2021	C. Calabro	F. Duranti	M. Granieri
B	2	Nov 2021	C. Calabro	F. Duranti	M. Granieri

