

LEGENDA

LIMITI AMMINISTRATIVI

- Comuni Provinciali
- Comuni Comunali

DEMOLIZIONE DELLA SOVRASTRUTTURA STRADALE, CON RIEPIGIO DI MATERIALI DELLA SEDE ESISTENTE RIUTILIZZATA NEL PROGETTO


SEDE STRADALE RIUTILIZZATA

DEMOLIZIONE DELLA SOVRASTRUTTURA STRADALE, CON RIEPIGIO DI MATERIALI DELLA SEDE ESISTENTE, DI CUI SI PREVEDE LA RINATURALIZZAZIONE

DEMOLIZIONE VIADOTTO

DEMOLIZIONE OPERE DI SOSTEGNO

DEMOLIZIONE EDIFICI E FABBRICATI

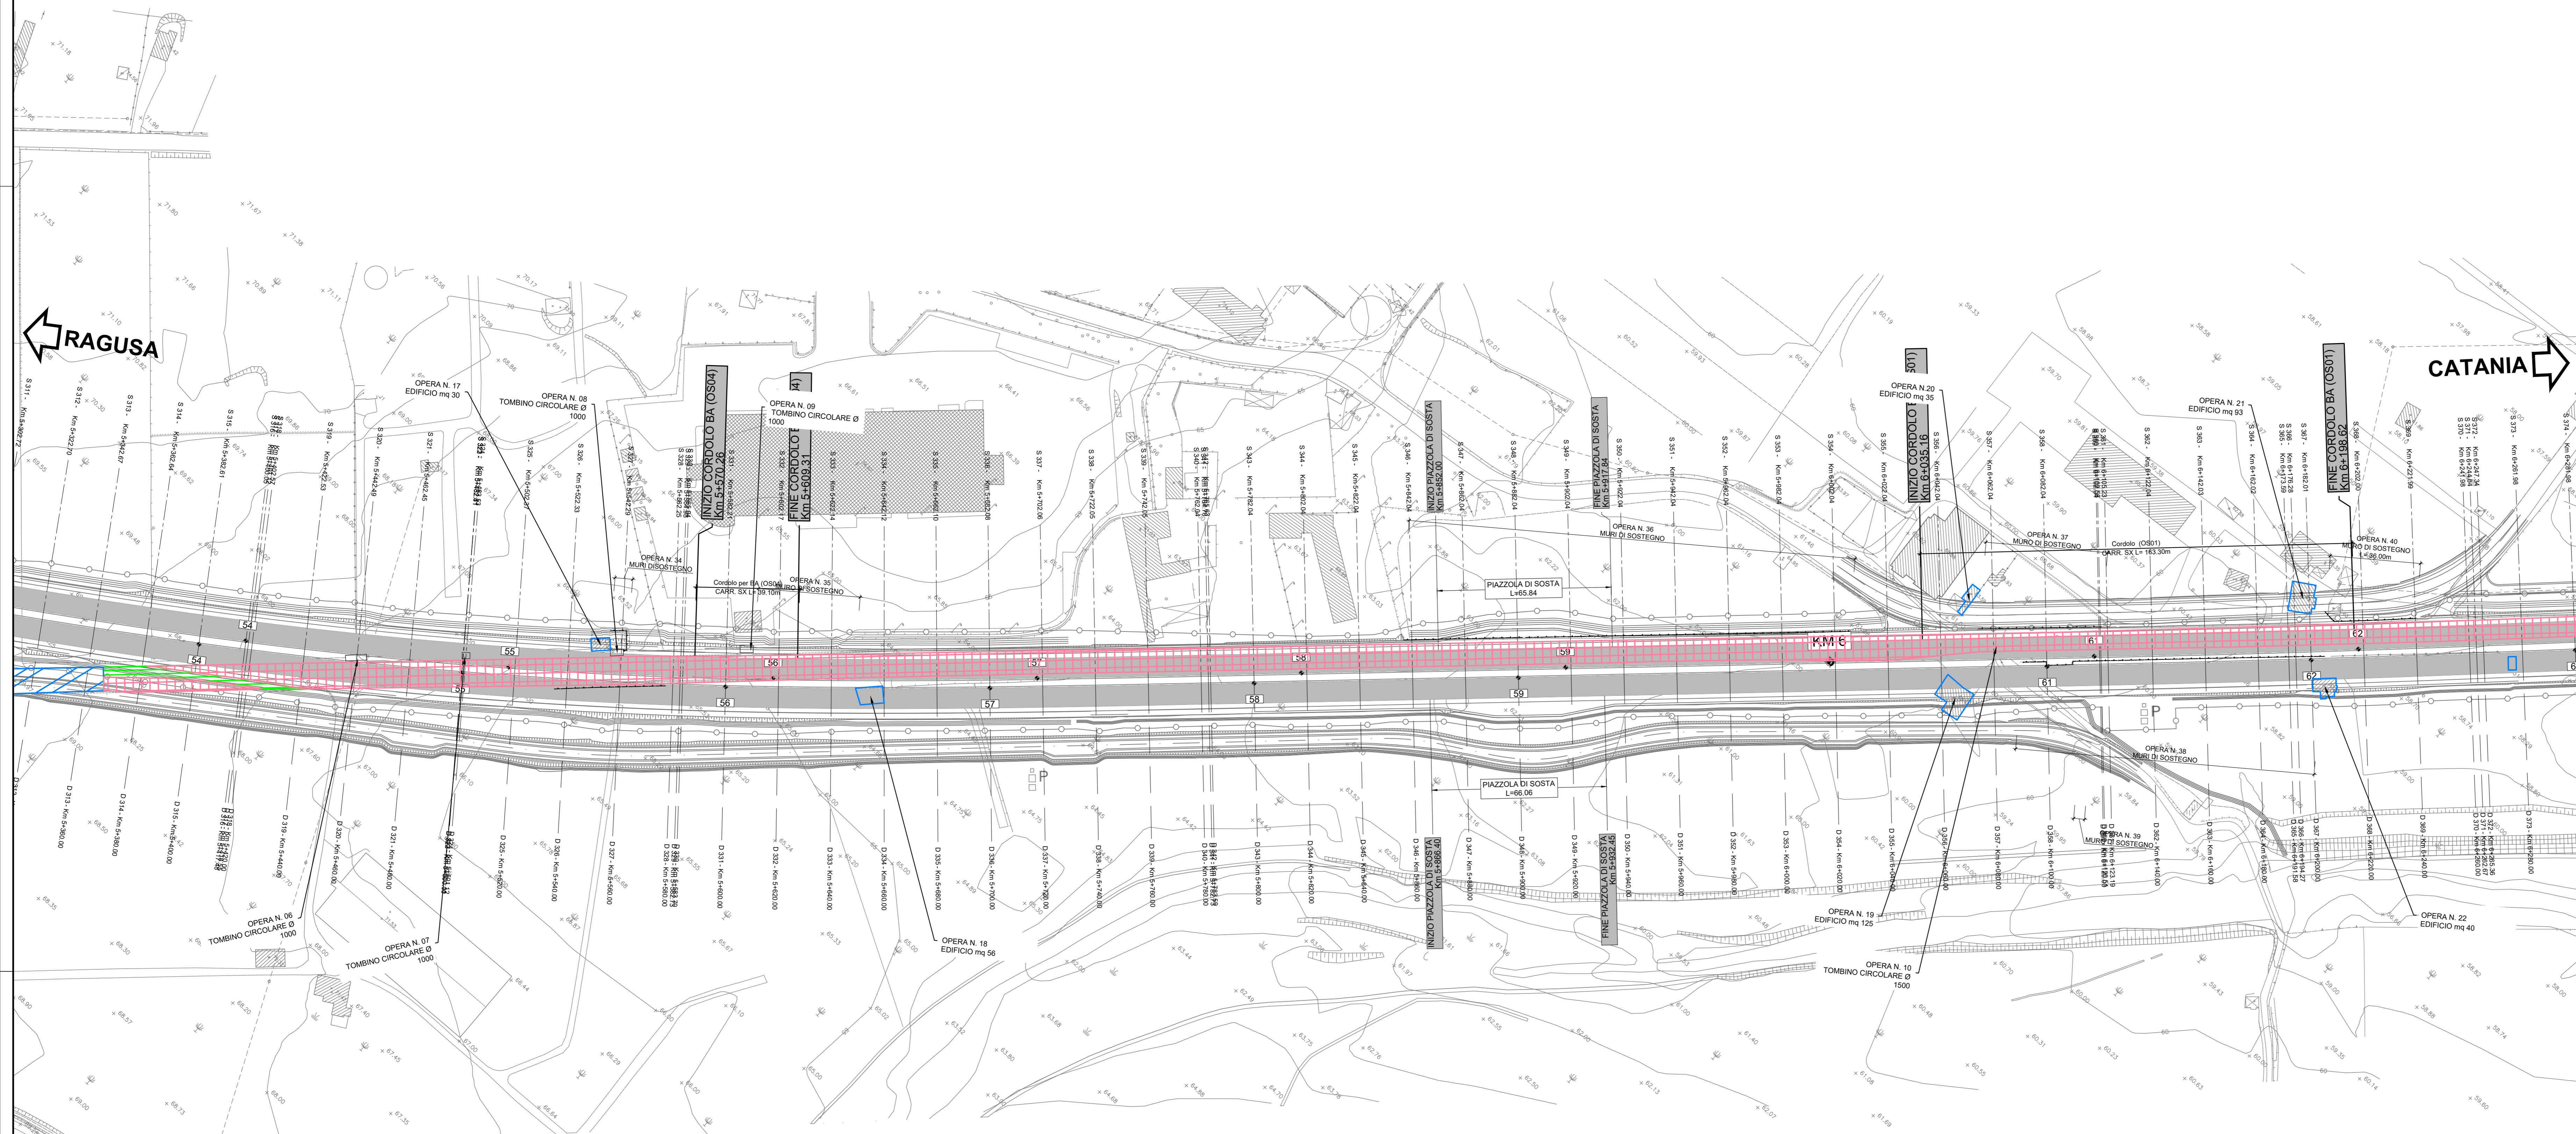

Sanas
GRUPPO FS ITALIANE

Direzione Progettazione e Realizzazione Lavori

ITINERARIO RAGUSA-CATANIA
Collegamento viario compreso tra lo Svincolo della S.S. 514 "di Chiaramonte" con la S.S. 115 e lo Svincolo della S.S. 194 "Ragusana"
LOTTO 4 - Dallo svincolo n. 8 "Francofonte" (compreso) allo svincolo della "Ragusana" (escluso)

PROGETTO ESECUTIVO COD: PA898

PROGETTAZIONE: ATI SINTAGMA - GP INGEGNERIA - COOPROGETTI-GDG- ICARIA - OMNISERVICE

PROGETTISTA RESPONSABILE DELL'INTEGRAZIONE DELLE PRESTAZIONI SPECIALISTICHE:
Dot. Ing. Mauro Granieri
Ordine degli Ingegneri della Prov. di Perugia n° A331

IL GRUPPO DI PROGETTAZIONE:
MANDATARIO:
Sintagma
Dot. Ing. P. Orvati
Dot. Ing. P. Ruffini
Dot. Ing. L. Gagliardi
Dot. Ing. G. Corbelli

MANDANTIS:
Dot. Ing. G. Quaresima
Dot. Ing. A. Sgarbi
Dot. Ing. M. Marretti
Dot. Arch. E. A. E. Orsi
Dot. Arch. P. Orvati
Dot. Ing. P. Orvati

IL GEOLOGO:
Dot. Geol. Giorgio Conquigni
Ordine dei Geologi della Regione Umbria n° 208

IL COORDINATORE PER LA SICUREZZA IN FASE DI PROGETTAZIONE:
Dot. Ing. Filippo Pambianco
Ordine degli Ingegneri della Provincia di Perugia n° A1373

VISTO IL RESPONSABILE DEL PROCEDIMENTO
Dot. Ing. Luigi Mupo

IL RESPONSABILE DEL PROGETTO:
Dot. Ing. P. Orvati
Dot. Ing. P. Ruffini
Dot. Ing. L. Gagliardi
Dot. Ing. G. Corbelli
Dot. Ing. A. Sgarbi
Dot. Ing. M. Marretti
Dot. Arch. E. A. E. Orsi
Dot. Arch. P. Orvati
Dot. Ing. P. Orvati

DEMOLIZIONI
Planimetria delle demolizioni - Tav. 8 di 26

PROGETTO	LV. MOD.	N. MOD.	NOME FILE	REVISIONE	SCALA:
LQ408Z	E	2101	DEMOLIZIONI	B	1:1000

REV.	DESCRIZIONE	DATA	REDATTO	VERIFICATO	APPROVATO
A	Revisione a seguito di Rapporto di Verifica	Nov 2021	C. Calio	F. Durantoni	A. Granieri
B	Emissione	dic 2021	C. Calio	F. Durantoni	A. Granieri

