


LEGENDA

- LIMITI AMMINISTRATIVI**
- Comuni Provinciali
 - Comuni Comunali
- DEMOLIZIONE DELLA SOVRASTRUTTURA STRADALE, CON RIEPIGIO DI MATERIALI DELLA SEDE ESISTENTE RIUTILIZZATA NEL PROGETTO
- SEDE STRADALE RIUTILIZZATA
- DEMOLIZIONE DELLA SOVRASTRUTTURA STRADALE, CON RIEPIGIO DI MATERIALI DELLA SEDE ESISTENTE, DI CUI SI PREVEDE LA RINATURALIZZAZIONE
- DEMOLIZIONE VIADOTTO
- DEMOLIZIONE OPERE DI SOSTEGNO
- DEMOLIZIONE EDIFICI E FABBRICATI

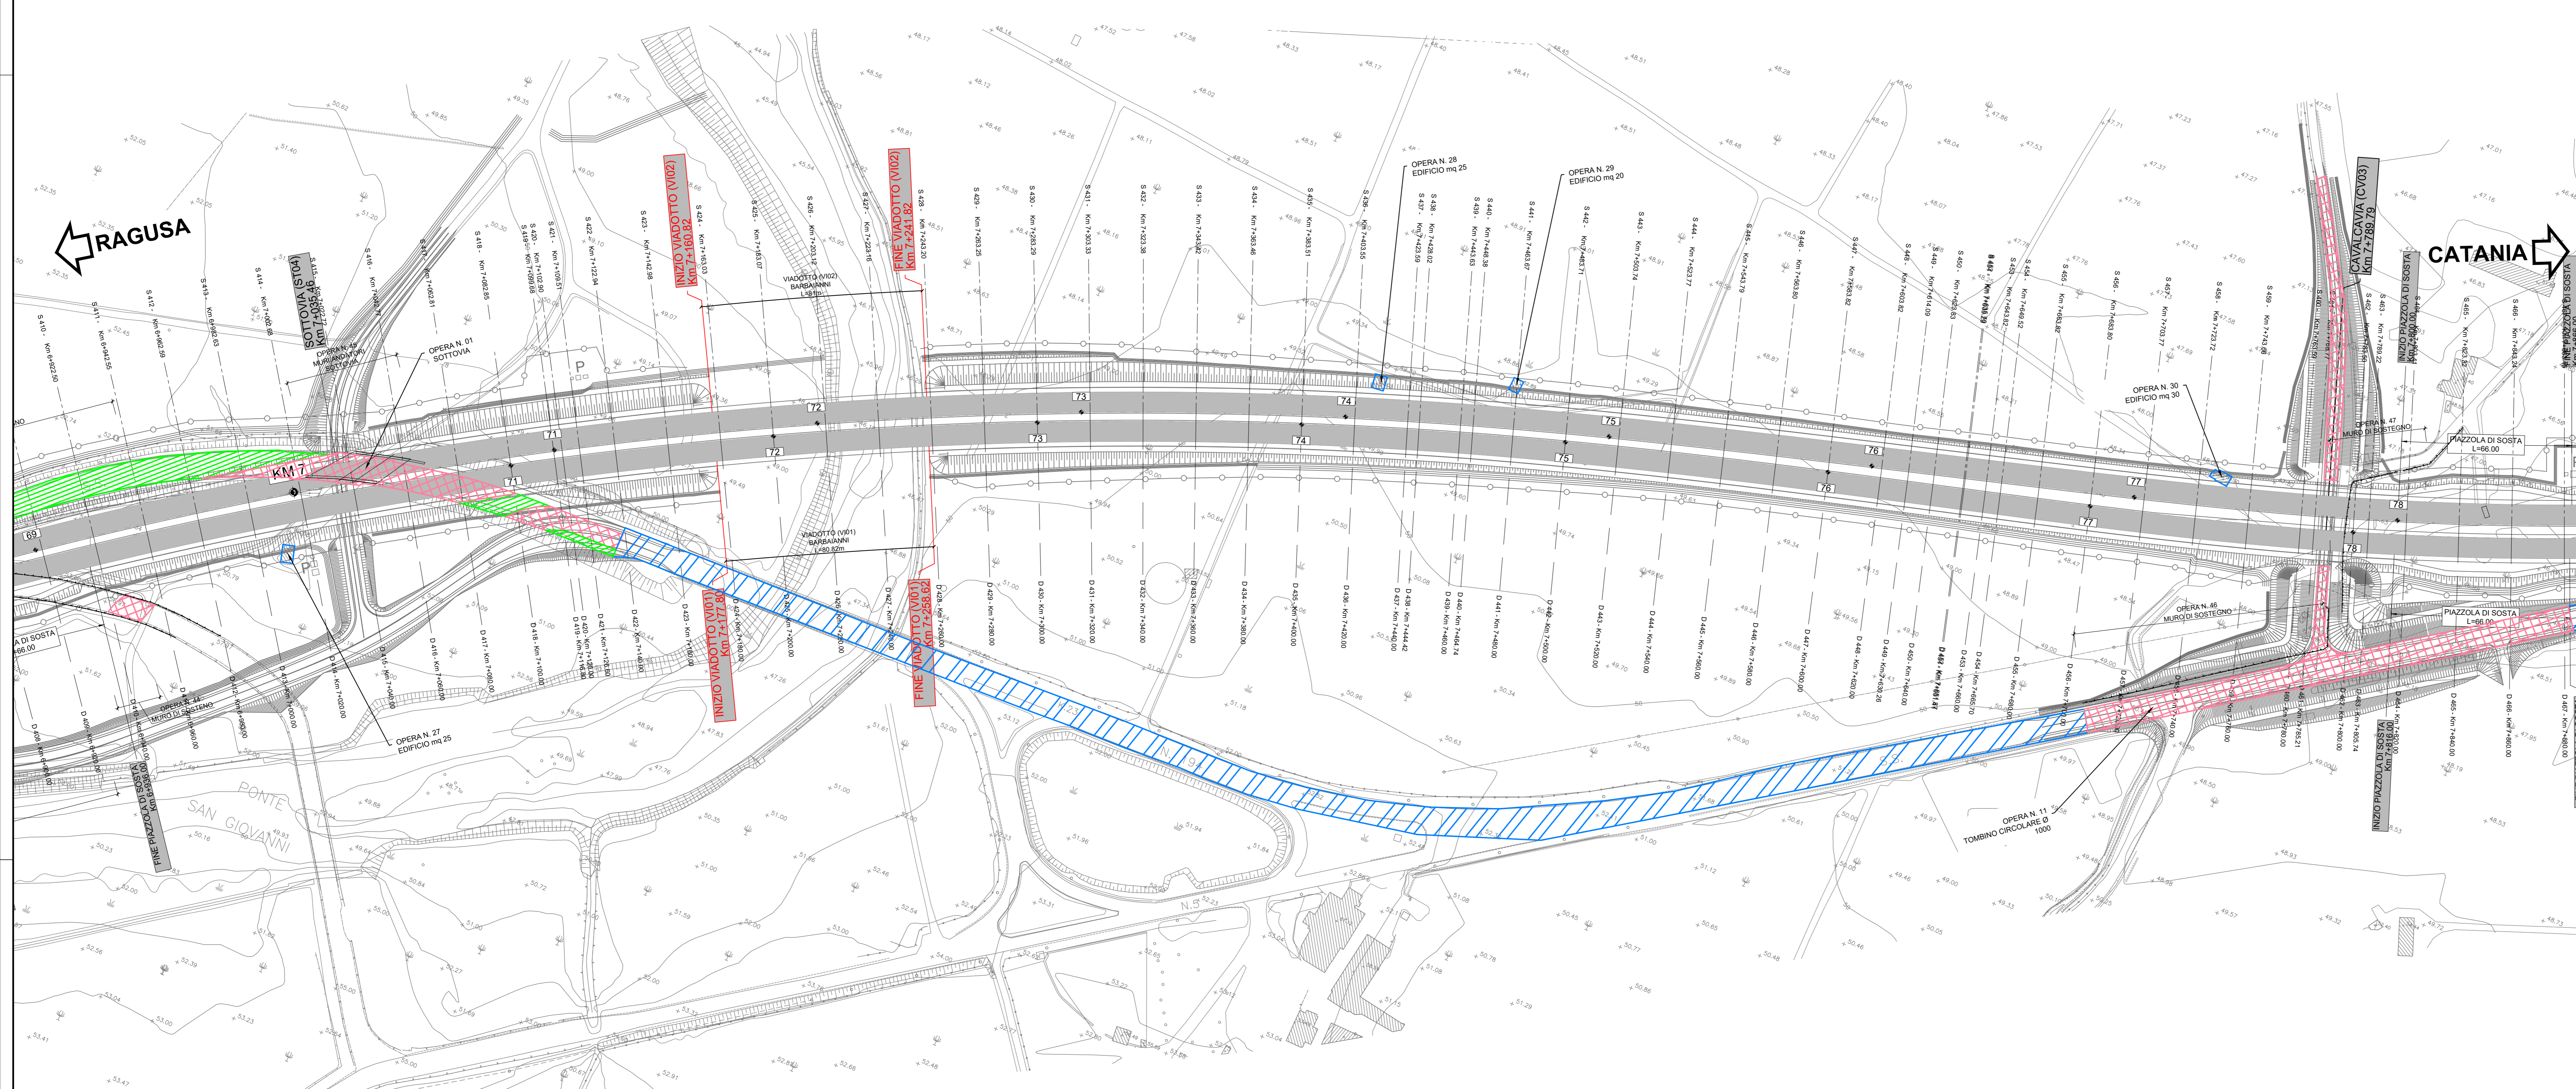

sanas
GRUPPO FS ITALIANE

Direzione Progettazione e Realizzazione Lavori

ITINERARIO RAGUSA-CATANIA
Collegamento viario compreso tra lo Svincolo della S.S. 514 "di Chiaramonte" con la S.S. 115 e lo Svincolo della S.S. 194 "Ragusana"
LOTTO 4 - Dallo svincolo n. 8 "Francofonte" (compreso) allo svincolo della "Ragusana" (escluso)

PROGETTO ESECUTIVO COD. **PA898**

PROGETTISTA RESPONSABILE DELL'INTEGRAZIONE DELLE PRESTAZIONI SPECIALISTICHE: **ATI SINTAGMA - GP INGEGNERIA - COOPROGETTI-GDG- ICARIA - OMNISERVICE**

PROGETTISTA RESPONSABILE DELL'INTEGRAZIONE DELLE PRESTAZIONI SPECIALISTICHE:	GRUPPO DI PROGETTAZIONE:
<p>Dot. Ing. Mando Granieri Ordine degli Ingegneri della Prov. di Perugia n° A351</p> <p>INGEGNERIA MANDO GRANIERI CENTRO STUDI E SERVIZI LETTORI DEL PROGETTO</p>	<p>MANDATARIO:</p> <p>Sintagma Dot. Ing. P. Orvati Dot. Ing. P. Pizzoloni Dot. Ing. L. Turchi Dot. Ing. L. Gagliardi Dot. Ing. G. Corbelli</p> <p>MANDANTI:</p> <p>Dot. Ing. G. Quaresima Dot. Ing. A. Spaventi Dot. Ing. M. Marretti Dot. Arch. E. A. E. Conti Dot. Arch. F. Di Biase Dot. Ing. G. Pini</p> <p>Dot. Ing. G. Costello Dot. Arch. G. Casella Dot. Geol. M. Lorenzi Dot. Ing. L. Ragusa Dot. Arch. A. Di Biase Arch. M. G. Lisciani</p> <p>Dot. Ing. D. Camerino Dot. Ing. S. Scavone Dot. Ing. A. Balzano</p> <p>Dot. Ing. V. Rissotto Dot. Ing. G. V. S. S. S. Dot. Ing. P. M. S. S. S. Dot. Ing. P. Agnello</p>

IL GEOLOGO:
Dot. Geol. Giorgio Conquagnini
Ordine dei Geologi della Regione Umbria n° 208

IL COORDINATORE PER LA SICUREZZA IN FASE DI PROGETTAZIONE:
Dot. Ing. Filippo Pambianco
Ordine degli Ingegneri della Provincia di Perugia n° A1373

VISTO IL RESPONSABILE DEL PROCEDIMENTO
Dot. Ing. Luigi Mupo

DEMOLIZIONI
Planimetria delle demolizioni - Tav. 10 di 26

CODICE PROGETTO	NOME FILE	REVISIONE	SCALA:
PROGETTO LQ408ZE2101	DEMOLIZIONI_TAV.10	B	1:1000

REV.	DESCRIZIONE	DATA	REDATTO	VERIFICATO	APPROVATO
B	Revisione a seguito di Rapporto di Verifica	Nov. 2021	C. Calabro	F. Durantoni	A. Granieri
A	Emissione	Ott. 2021	C. Calabro	F. Durantoni	A. Granieri

RAGUSA

CATANIA

