


**LEGENDA**

- LIMITI AMMINISTRATIVI**
- Comuni Provinciali
  - Comuni Comunali
- DEMOLIZIONE DELLA SOVRASTRUTTURA STRADALE, CON RIEPIGIO DI MATERIALI DELLA SEDE ESISTENTE RIUTILIZZATA NEL PROGETTO**
- SEDE STRADALE RIUTILIZZATA**
- DEMOLIZIONE DELLA SOVRASTRUTTURA STRADALE, CON RIEPIGIO DI MATERIALI DELLA SEDE ESISTENTE, DI CUI SI PREVEDE LA RINATURAZIONE**
- DEMOLIZIONE VIADOTTO**
- DEMOLIZIONE OPERE DI SOSTEGNO**
- DEMOLIZIONE EDIFICI E FABBRICATI**

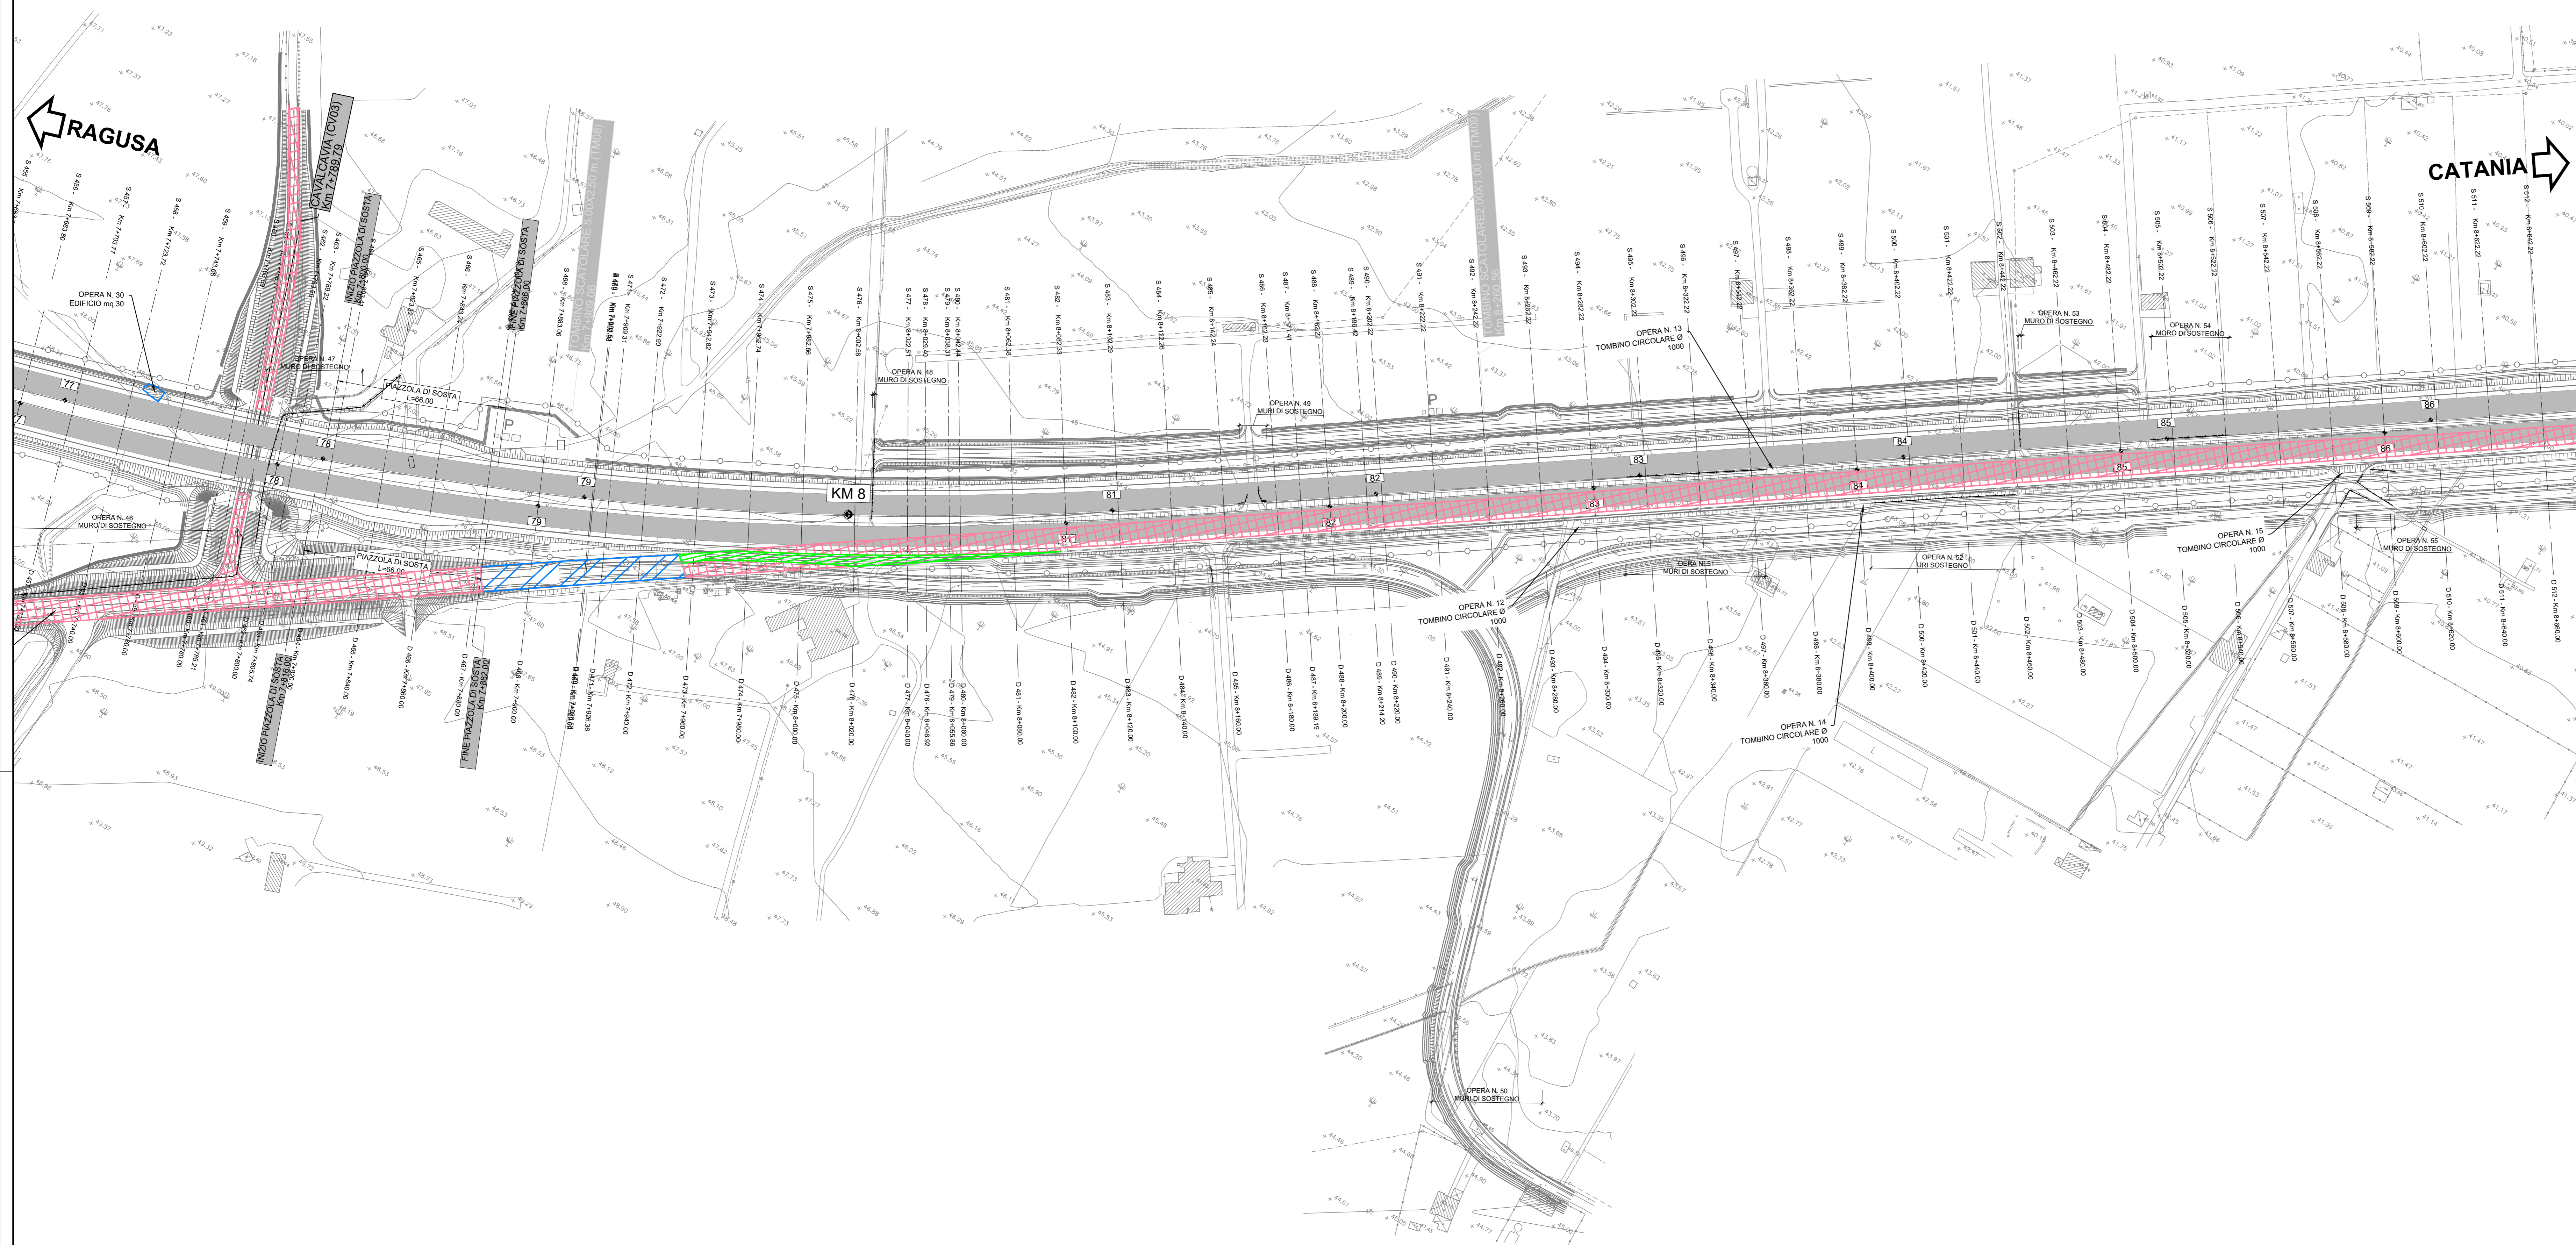

**sanas**  
GRUPPO FS ITALIANE

**Direzione Progettazione e Realizzazione Lavori**

**ITINERARIO RAGUSA-CATANIA**  
Collegamento viario compreso tra lo Svincolo della S.S. 514 "di Chiaramonte" con la S.S. 115 e lo Svincolo della S.S. 194 "Ragusana"  
LOTTO 4 - Dallo svincolo n. 8 "Francofonte" (compreso) allo svincolo della "Ragusana" (escluso)

**PROGETTO ESECUTIVO** COD. **PA898**

PROGETTAZIONE: ATI SINTAGMA - GP INGEGNERIA - COOPROGETTI-GDG- ICARIA - OMNISERVICE

PROGETTISTA RESPONSABILE DELL'INTEGRAZIONE DELLE PRESTAZIONI SPECIFICHE:  
Dot. Ing. Mauro Granieri  
Ordine degli Ingegneri della Prov. di Perugia n° A351

IL GRUPPO DI PROGETTAZIONE:  
MANDATARIO:  
**Sintagma**  
Dot. Ing. P. Orsini  
Dot. Ing. P. Orsini  
Dot. Ing. A. Barozzi  
Dot. Ing. L. Gagliardi  
Dot. Ing. L. Barozzi

MANDANTI:  
Dot. Ing. G. Quaresima  
Dot. Ing. A. Spagnoli  
Dot. Ing. M. Marcelli  
Dot. Arch. E. A. E. Orsini  
Dot. Arch. P. Orsini  
Dot. Ing. P. Orsini

IL GEOLOGO:  
Dot. Geol. Giorgio Conquagnini  
Ordine dei Geologi della Regione Umbria n° 208

IL COORDINATORE PER LA SICUREZZA IN FASE DI PROGETTAZIONE:  
Dot. Ing. Filippo Pambianco  
Ordine degli Ingegneri della Provincia di Perugia n° A1373

VISTO IL RESPONSABILE DEL PROCEDIMENTO  
Dot. Ing. Luigi Mupo

IL RESPONSABILE DEL PROGETTO:  
**MAURO GRANIERI**  
Ingegnere

**DEMOLIZIONI**

Planimetria delle demolizioni - Tav. 11 di 26

CODICE PROGETTO	NOME FILE	REVISIONE	SCALA:
PROGETTO LQ408Z E 2101	DEMOLIZIONI_TAV. 11		
	CODICE ELAB. T04DE00STRP111	B	1:1000

REV.	DESCRIZIONE	DATA	REDATTO	VERIFICATO	APPROVATO
A	Revisione a seguito di Rapporto di Verifica	Nov. 2021	C. Calabò	F. Durantoni	M. Granieri
B	Emissione	dic. 2021	C. Calabò	F. Durantoni	M. Granieri

← RAGUSA

CATANIA →

