


LEGENDA

- LIMITI AMMINISTRATIVI**
- Comuni Provinciali
 - Comuni Comunali
- DEMOLIZIONE DELLA SOVRASTRUTTURA STRADALE, CON RIEPIGIO DI MATERIALI DELLA SEDE ESISTENTE RIUTILIZZATA NEL PROGETTO**
- SEDE STRADALE RIUTILIZZATA**
- DEMOLIZIONE DELLA SOVRASTRUTTURA STRADALE, CON RIEPIGIO DI MATERIALI DELLA SEDE ESISTENTE, DI CUI SI PREVEDE LA RINATURALIZZAZIONE**
- DEMOLIZIONE VIADOTTO**
- DEMOLIZIONE OPERE DI SOSTEGNO**
- DEMOLIZIONE EDIFICI E FABBRICATI**

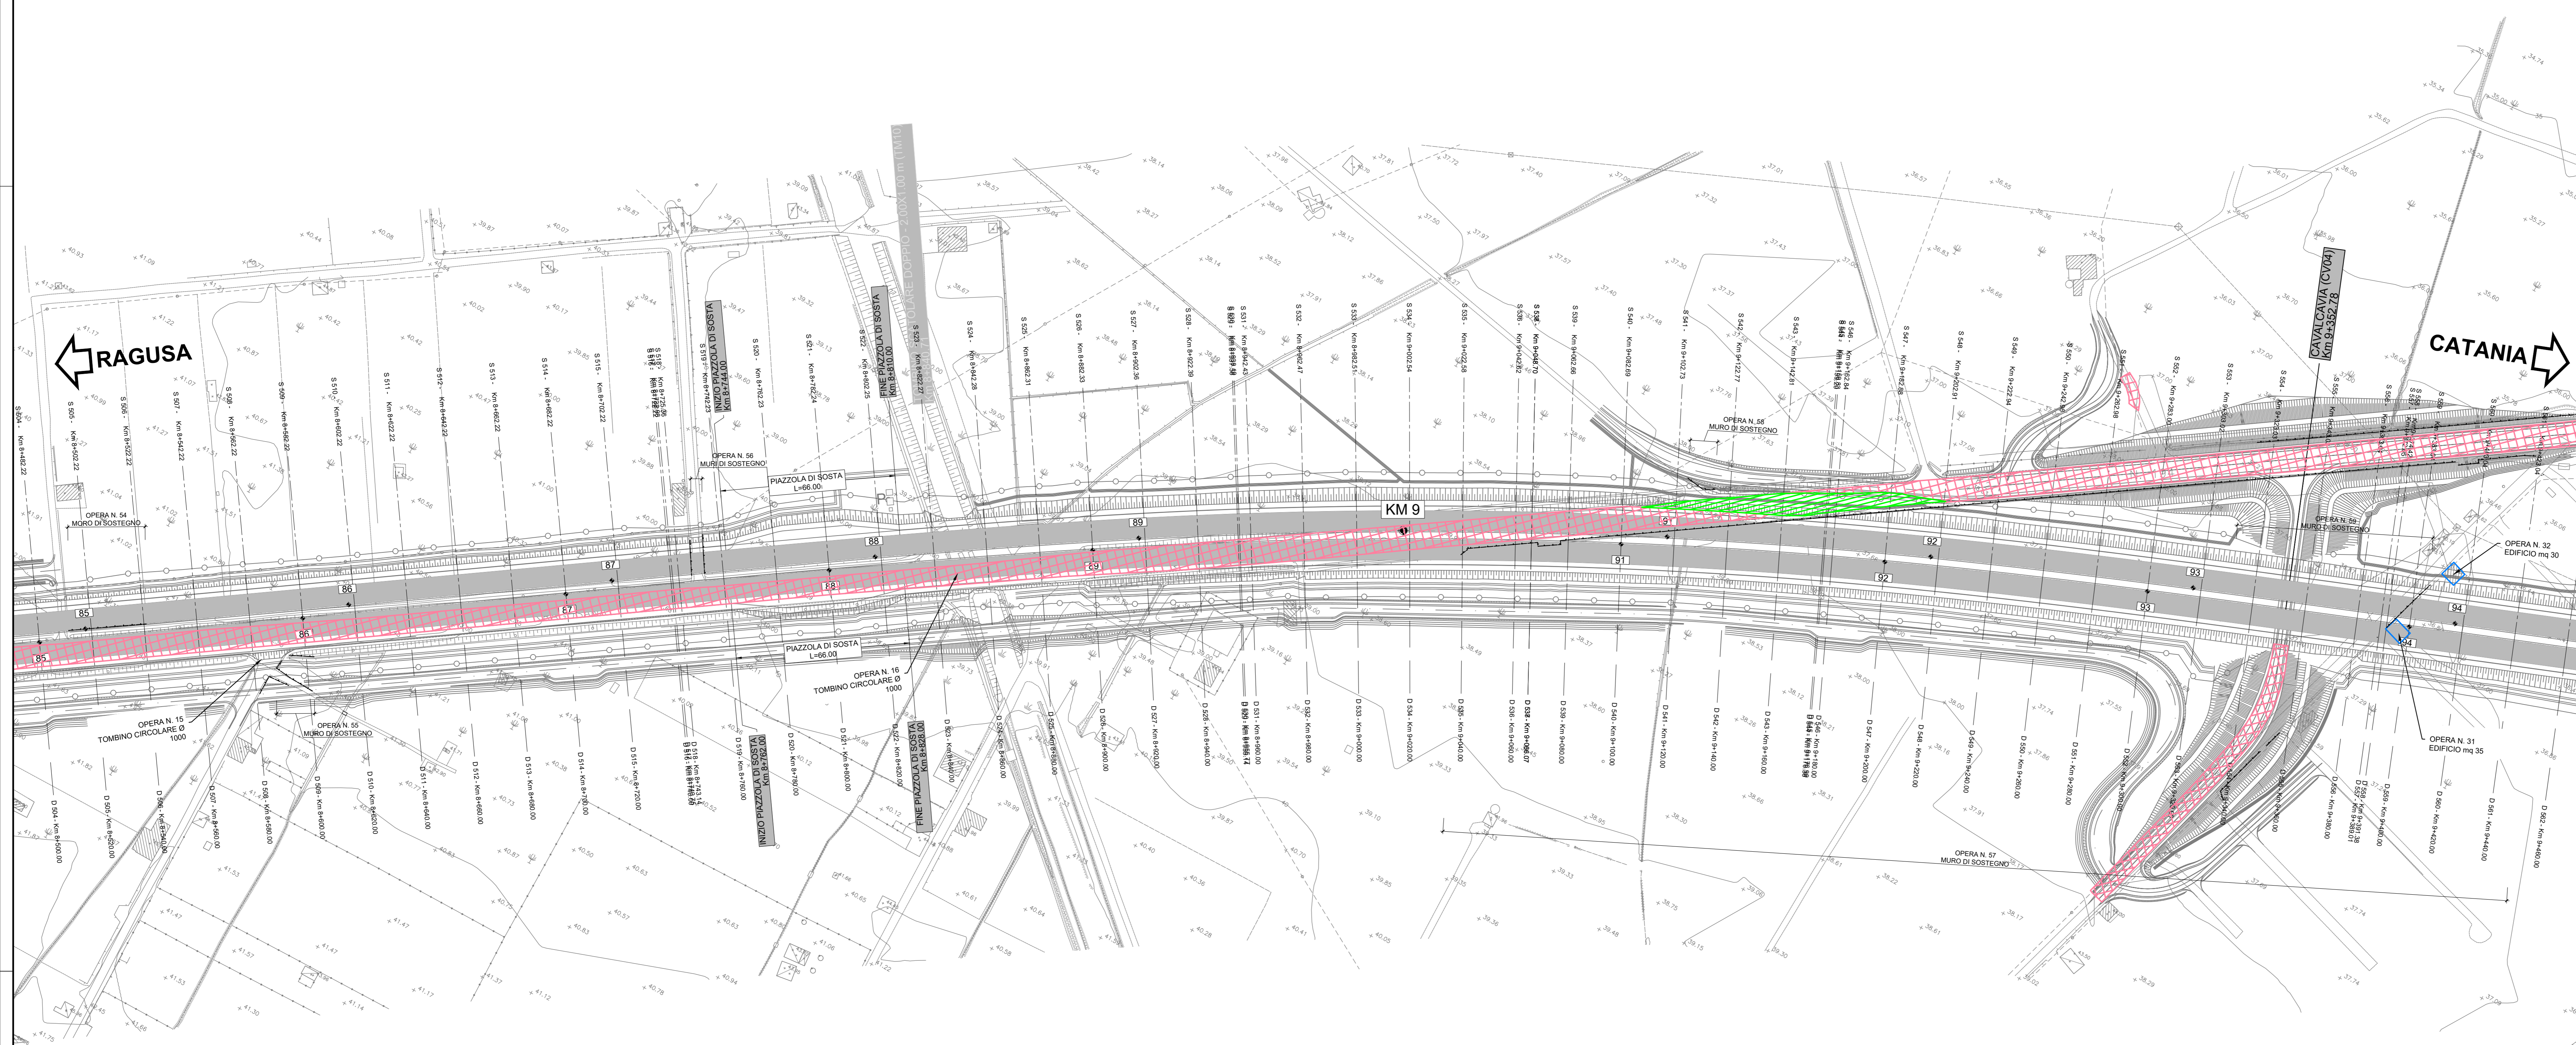

sanas
GRUPPO FS ITALIANE

Direzione Progettazione e Realizzazione Lavori

ITINERARIO RAGUSA-CATANIA
Collegamento viario compreso tra lo Svincolo della S.S. 514 "di Chiaramonte" con la S.S. 115 e lo Svincolo della S.S. 194 "Ragusana"
LOTTO 4 - Dallo svincolo n. 8 "Francofonte" (compreso) allo svincolo della "Ragusana" (escluso)

PROGETTO ESECUTIVO COD. **PA898**

PROGETTAZIONE: ATI SINTAGMA - GP INGEGNERIA - COOPROGETTI-GDG- ICARIA - OMNISERVICE

<p>PROGETTISTA RESPONSABILE DELL'INTEGRAZIONE DELLE PRESTAZIONI SPECIFICHE: Dot. Ing. Mando Granieri Ordine degli Ingegneri della Prov. di Perugia n° A351</p>	<p>IL GRUPPO DI PROGETTAZIONE:</p> <p>MANDATARIO: #Sintagma Dot. Ing. P. Orvati Dot. Ing. F. Orvati Dot. Ing. A. Barozzi Dot. Ing. G. Orvati</p> <p>MANDANTI: Dot. Ing. G. Orvati Dot. Ing. A. Orvati Dot. Ing. M. Orvati Dot. Ing. E. A. E. Orvati Dot. Ing. F. Orvati Dot. Ing. G. Orvati</p>	<p>IL GEOLOGO: Dot. Geol. Giorgio Conquagnì Ordine dei Geologi della Regione Umbria n° 208</p> <p>IL COORDINATORE PER LA SICUREZZA IN FASE DI PROGETTAZIONE: Dot. Ing. Filippo Pambianco Ordine degli Ingegneri della Provincia di Perugia n° A1373</p>	<p>IL RESPONSABILE DEL PROCEDIMENTO: Dot. Ing. Luigi Mupo</p>
---	--	---	--

DEMOLIZIONI

Planimetria delle demolizioni - Tav. 12 di 26

CODICE PROGETTO	NOME FILE	REVISIONE	SCALA:
PROGETTO	1040200STRPL120		
REV. 01	1040200STRPL12	B	1:1000

REV.	DESCRIZIONE	DATA	REDATTO	VERIFICATO	APPROVATO
B	Revisione a seguito di Rapporto di Verifica	Nov 2021	C. Calabò	F. Durantoni	A. Granieri
A	Emissione	Ott 2021	C. Calabò	F. Durantoni	A. Granieri

RAGUSA

CATANIA

