


**LEGENDA**

- LIMITI AMMINISTRATIVI**
- Comuni Provinciali
  - Comuni Comunali
- DEMOLIZIONE DELLA SOVRASTRUTTURA STRADALE, CON RIEPIGIO DI MATERIALI DELLA SEDE ESISTENTE RIUTILIZZATA NEL PROGETTO**
- SEDE STRADALE RIUTILIZZATA**
- DEMOLIZIONE DELLA SOVRASTRUTTURA STRADALE, CON RIEPIGIO DI MATERIALI DELLA SEDE ESISTENTE, DI CUI SI PREVEDE LA RINATURAZIONE**
- DEMOLIZIONE VIADOTTO**
- DEMOLIZIONE OPERE DI SOSTEGNO**
- DEMOLIZIONE EDIFICI E FABBRICATI**

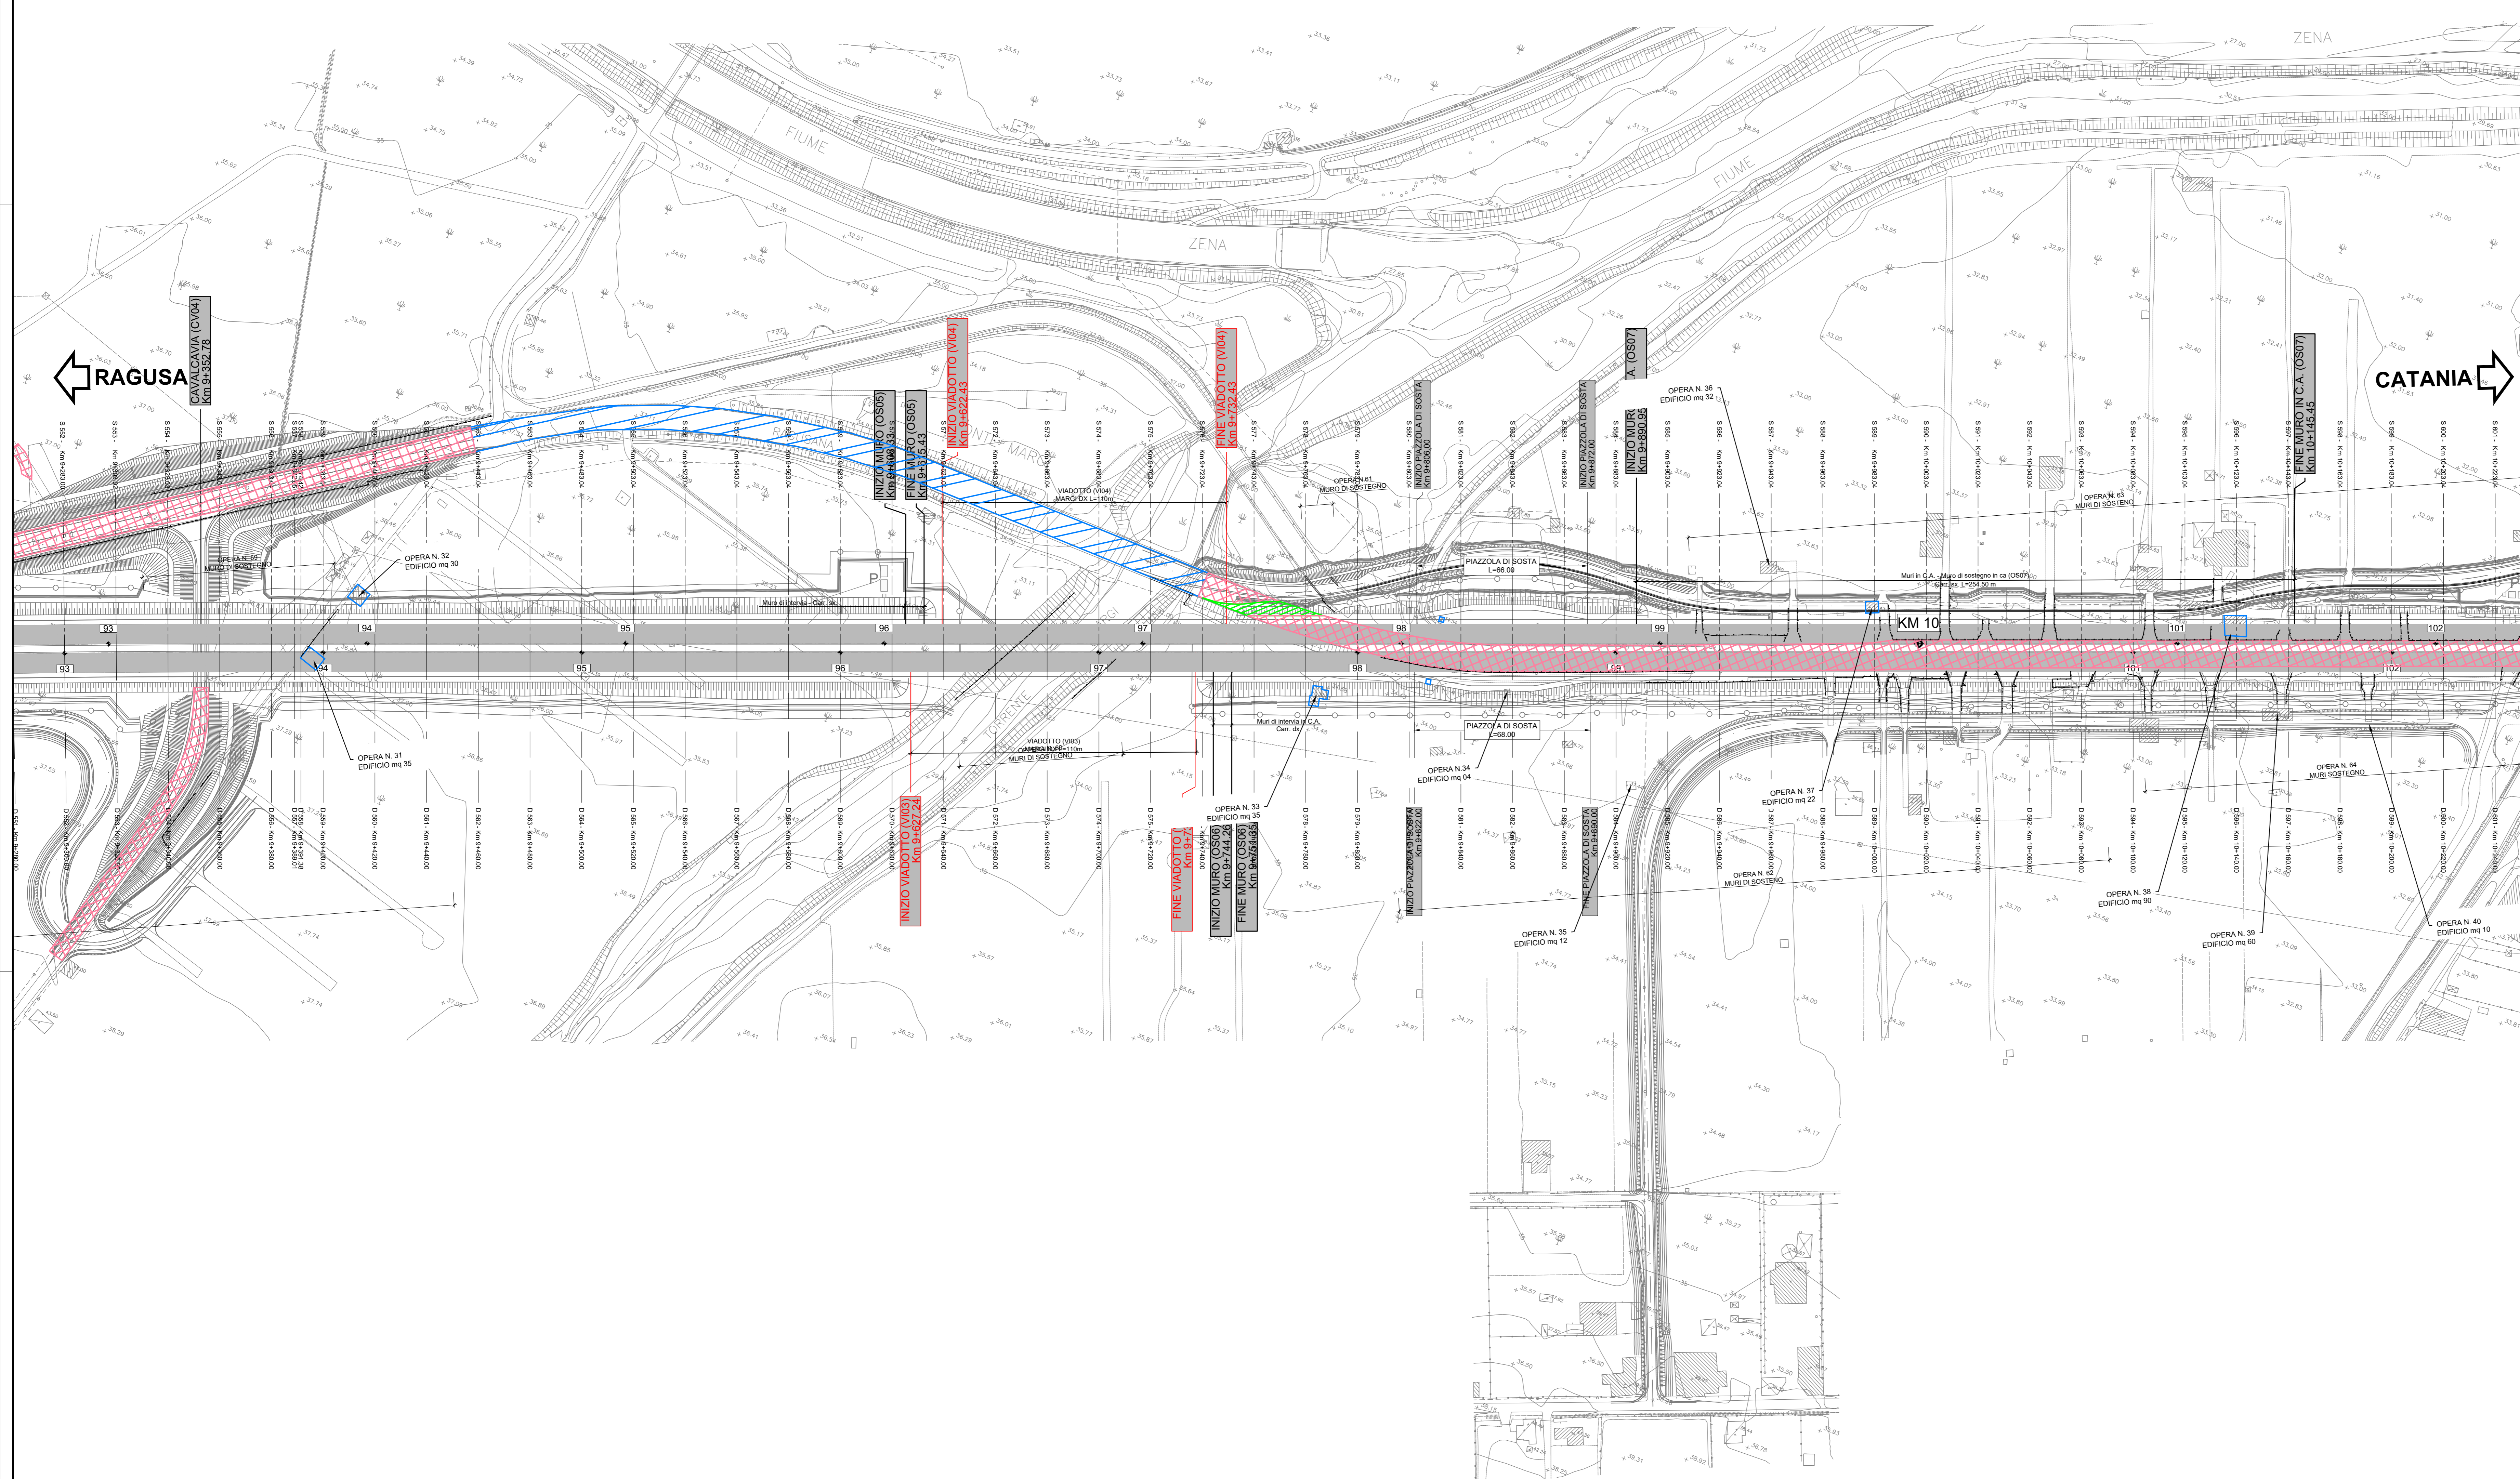

**sanas**  
GRUPPO FS ITALIANE

**Direzione Progettazione e Realizzazione Lavori**

**ITINERARIO RAGUSA-CATANIA**  
Collegamento viario compreso tra lo Svincolo della S.S. 514 "di Chiaramonte" con la S.S. 115 e lo Svincolo della S.S. 194 "Ragusana"  
LOTTO 4 - Dallo svincolo n. 8 "Francofonte" (compreso) allo svincolo della "Ragusana" (escluso)

**PROGETTO ESECUTIVO** COD. **PA898**

**PROGETTAZIONE:** ATI SINTAGMA - GP INGEGNERIA - COOPROGETTI-GDG-ICARIA - OMNISERVICE

**PROGETTISTA RESPONSABILE DELL'INTEGRAZIONE DELLE PRESTAZIONI SPECIFICATIVE:**  
Dot. Ing. Nando Granieri  
Ordine degli Ingegneri della Prov. di Perugia n° A351

**IL GRUPPO DI PROGETTAZIONE:**

**MANDATARIO:**  
SINTAGMA  
Dot. Ing. P. Orvati  

**MANDANTI:**  
SINTAGMA  
Dot. Ing. G. Quaresima  
Dot. Ing. A. Spaventi  
Dot. Ing. M. Marretti  
Dot. Ing. P. Orvati  
Dot. Arch. E.A.E. Orvati  
Dot. Arch. P. Orvati  
Dot. Ing. P. Orvati

**IL GEOLOGO:**  
Dot. Geol. Giorgio Conquardini  
Ordine dei Geologi della Regione Umbria n° 208

**IL COORDINATORE PER LA SICUREZZA IN FASE DI PROGETTAZIONE:**  
Dot. Ing. Filippo Pambianco  
Ordine degli Ingegneri della Provincia di Perugia n° A1373

**IL RESPONSABILE DEL PROGETTO:**  
Dot. Ing. Luigi Mupo

**DEMOLIZIONI**

Planimetria delle demolizioni - Tav. 13 di 26

CODICE PROGETTO	NOME FILE	REVISIONE	SCALA:
LQ408ZE2101	DEMOLIZIONI_TAV.13	B	1:1000

REV.	DESCRIZIONE	DATA	REDATTO	VERIFICATO	APPROVATO
A	Revisione a seguito di Rapporto di Verifica	Nov 2021	C.Cabibbo	F. Durantoni	N.Granieri
B	Emissione	Ott 2021	C.Cabibbo	F. Durantoni	N.Granieri

