

LEGENDA

LIMITI AMMINISTRATIVI

- Conti Provinciali
- Conti Comunali

DEMOLIZIONE DELLA SOVRASTRUTTURA STRADALE, CON REMPREGIO DI MATERIALI DELLA SEDE ESISTENTE RIUTILIZZATA NEL PROGETTO


SEDE STRADALE RIUTILIZZATA

DEMOLIZIONE DELLA SOVRASTRUTTURA STRADALE, CON REMPREGIO DI MATERIALI DELLA SEDE ESISTENTE, DI CUI SI PREVEDE LA RINATAZZAZIONE

DEMOLIZIONE VIADOTTO

DEMOLIZIONE OPERE DI SOSTEGNO

DEMOLIZIONE EDIFICI E FABBRICATI

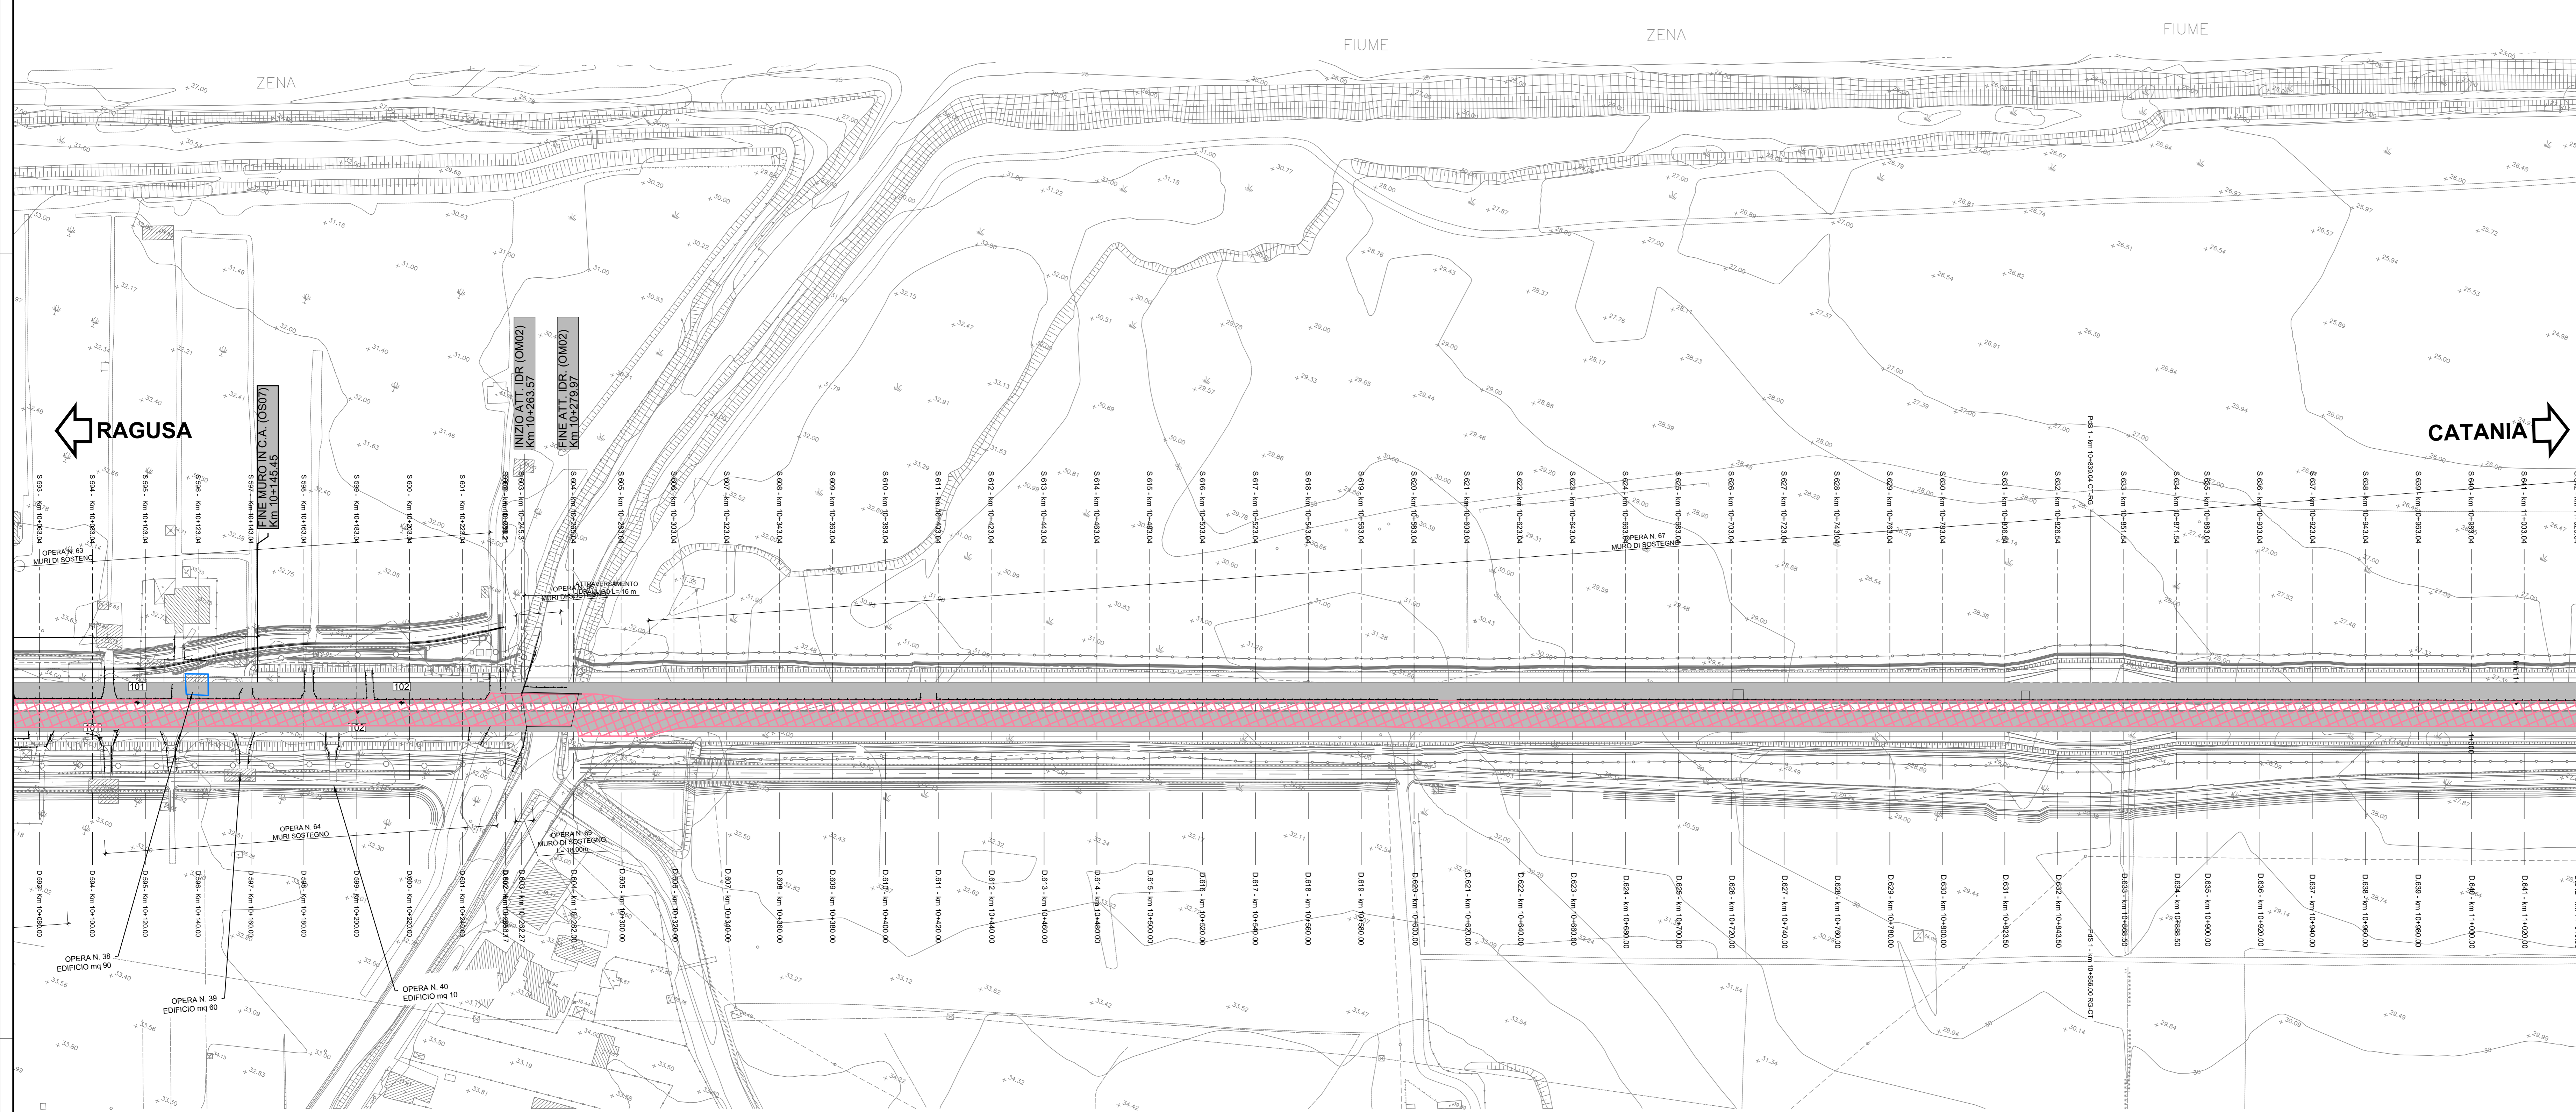

sanas
GRUPPO FS ITALIANE

Direzione Progettazione e Realizzazione Lavori

ITINERARIO RAGUSA-CATANIA
Collegamento viario compreso tra lo Svincolo della S.S. 514 "di Chiaramonte" con la S.S. 115 e lo Svincolo della S.S. 194 "Ragusana"
LOTTO 4 - Dallo svincolo n. 8 "Francofonte" (compreso) allo svincolo della "Ragusana" (escluso)

PROGETTO ESECUTIVO COD. **PA898**

PROGETTISTA RESPONSABILE DELL'INTEGRAZIONE DELLE PRESTAZIONI SPECIALISTICHE:
Dot. Ing. Mando Graneri
Ordine degli Ingegneri della Prov. di Perugia n° A351

IL GRUPPO DI PROGETTAZIONE:

MANDATARIO:
Sintagma
Dot. Ing. P. Orsini
Dot. Ing. P. Orsini
Dot. Ing. A. Barozzi
Dot. Ing. G. Corbelli

MANDANTI:
Dot. Ing. G. Corbelli
Dot. Ing. A. Spaventi
Dot. Ing. M. Marretti
Dot. Arch. E. A. E. Conti
Dot. Arch. P. Orsini
Dot. Ing. P. Orsini

IL GEOLOGO:
Dot. Geol. Giorgio Conquagnini
Ordine dei Geologi della Regione Umbria n° 208

IL COORDINATORE PER LA SICUREZZA IN FASI DI PROGETTAZIONE:
Dot. Ing. Filippo Pambianco
Ordine degli Ingegneri della Provincia di Perugia n° A1373

IL RESPONSABILE DEL PROGETTO:
Dot. Ing. Luigi Mupo

DEMOLIZIONI

Planimetria delle demolizioni - Tav. 14 di 26

CODICE PROGETTO	NOME FILE	REVISIONE	SCALA:
PROGETTO LQ408ZE2101	DEMOLIZIONI_TAV.14		
ELAB.	T04D00STRPL14	B	1:1000

REV.	DESCRIZIONE	DATA	REDATTO	VERIFICATO	APPROVATO
A	Revisione a seguito di Rapporto di Verifica	Nov 2021	C. Calabro	F. Duranton	A. Graneri
B	Emissione	04/2021	C. Calabro	F. Duranton	A. Graneri

