

**LEGENDA**

**LIMITI AMMINISTRATIVI**

- Comuni Provinciali
- Comuni Comunali

**DEMOLIZIONE DELLA SOVRASTRUTTURA STRADALE, CON RIEPIGIO DI MATERIALI DELLA SEDE ESISTENTE RIUTILIZZATA NEL PROGETTO**


**SEDE STRADALE RIUTILIZZATA**

**DEMOLIZIONE DELLA SOVRASTRUTTURA STRADALE, CON RIEPIGIO DI MATERIALI DELLA SEDE ESISTENTE, DI CUI SI PREVEDE LA RINATURALIZZAZIONE**

**DEMOLIZIONE VIADOTTO**

**DEMOLIZIONE OPERE DI SOSTEGNO**

**DEMOLIZIONE EDIFICI E FABBRICATI**

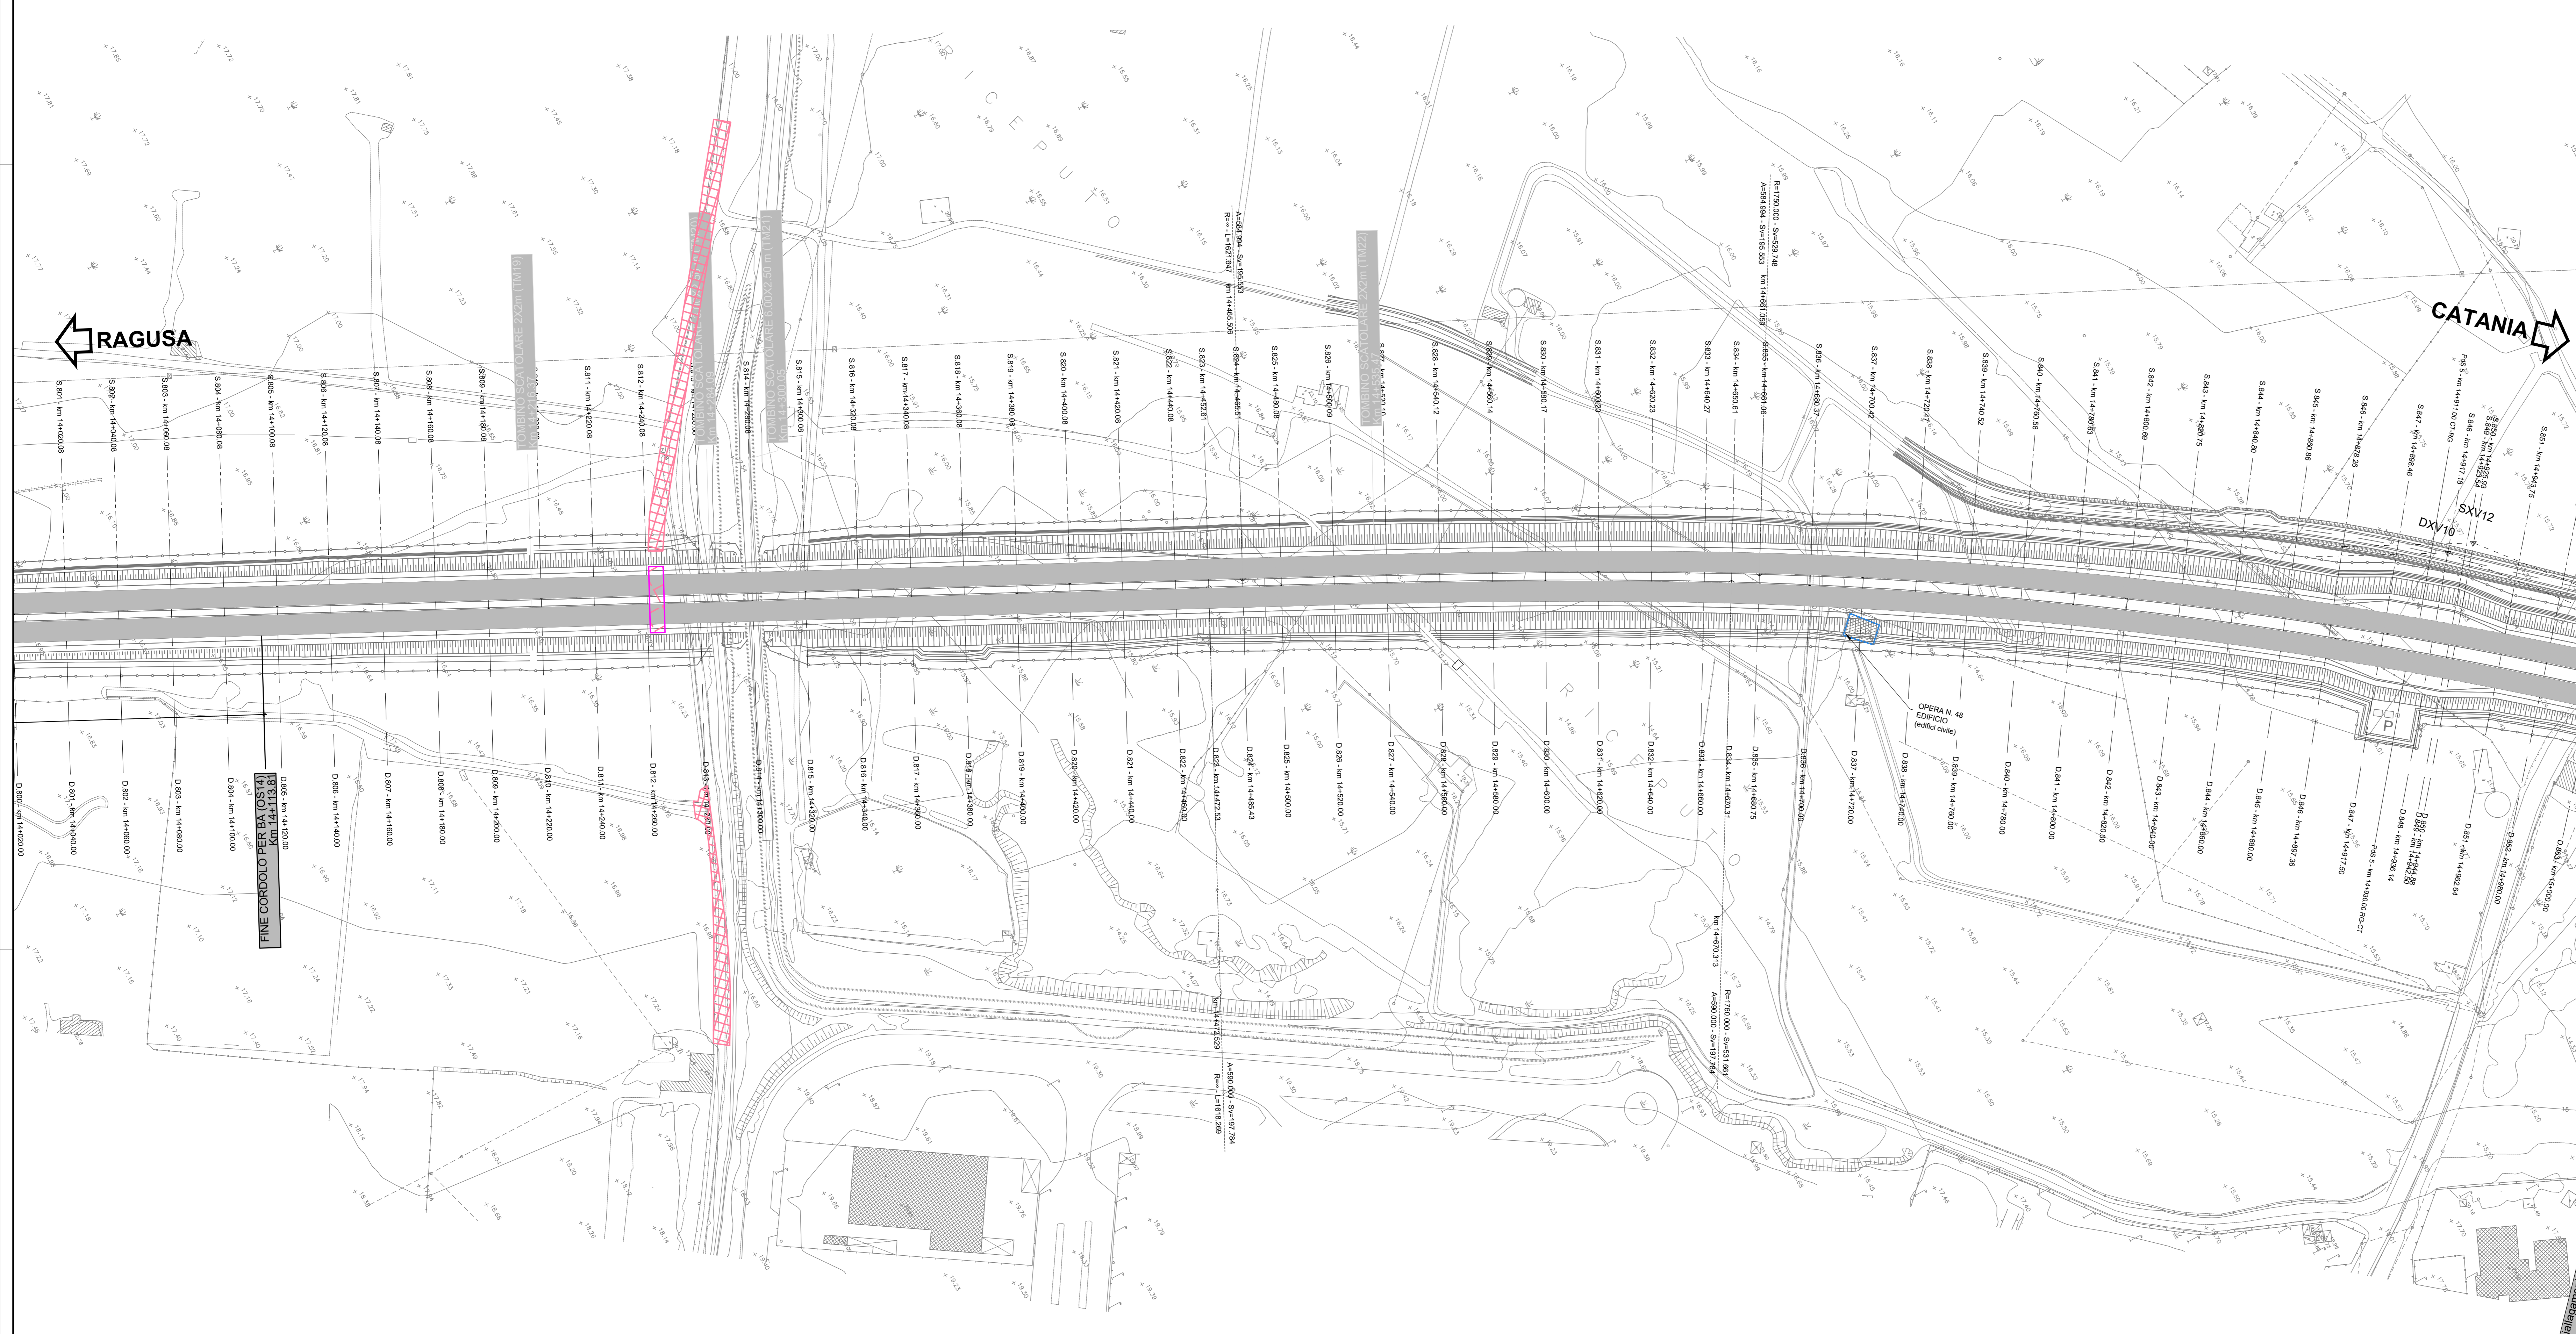

**sanas**  
GRUPPO FS ITALIANE

**Direzione Progettazione e Realizzazione Lavori**

**ITINERARIO RAGUSA-CATANIA**  
Collegamento viario compreso tra lo Svincolo della S.S. 514 "di Chiaramonte" con la S.S. 115 e lo Svincolo della S.S. 194 "Ragusana"  
LOTTO 4 - Dallo svincolo n. 8 "Francofonte" (compreso) allo svincolo della "Ragusana" (escluso)

**PROGETTO ESECUTIVO** COD: **PA898**

**PROGETTAZIONE: ATI SINTAGMA - GP INGEGNERIA - COOPROGETTI - GDG - ICARIA - OMNISERVICE**

**PROGETTISTA RESPONSABILE DELL'INTEGRAZIONE DELLE PRESTAZIONI SPECIFICATIVE:**  
Dot. Ing. Mando Granieri  
Ordine degli Ingegneri della Prov. di Perugia n° AS31

**IL GRUPPO DI PROGETTAZIONE:**

<b>MANDATARIO:</b> #Sintagma Dot. Ing. M. Granieri Dot. Ing. F. Duranti Dot. Ing. L. Gagliardi Dot. Ing. G. Caviglioli	<b>MANDANTI:</b> Dot. Ing. G. Caviglioli Dot. Ing. A. Sgarbi Dot. Ing. M. Granieri Dot. Ing. E. A. E. Ciani Dot. Ing. F. Duranti Dot. Ing. P. Sgarbi Dot. Ing. G. Caviglioli	<b>IL GEOLOGO:</b> Dot. Geol. Giorgio Caviglioli Ordine dei Geologi della Regione Umbria n° 208	<b>IL COORDINATORE PER LA SICUREZZA IN FASE DI PROGETTAZIONE:</b> Dot. Ing. Filippo Pambianco Ordine degli Ingegneri della Provincia di Perugia n° AL373
---	---	---	--

**IL RESPONSABILE DEL PROCEDIMENTO:**  
Dot. Ing. Luigi Mupo

**IL RESPONSABILE DEL PROGETTO:**  
Dot. Ing. Mando Granieri  
Ordine degli Ingegneri della Provincia di Perugia n° AS31

**DEMOLIZIONI**

Planimetria delle demolizioni - Tav. 19 di 26

CODICE PROGETTO	NOVE FILE	REVISIONE	SCALA:
PROGETTO	10402002TAV.190		
LV. MOD. N. MOD.	2101		
CODICE ELAB.	10402002STRP1L19		
REVISIONE			1:1000
REV.	DESCRIZIONE	DATA	REDATTO VERIFICATO APPROVATO
A	Revisione a seguito di Rapporto di Verifica	Nov. 2021	C. Calabro F. Duranti M. Granieri
B	Emissione	01/2021	C. Calabro F. Duranti M. Granieri

