

LEGENDA

LIMITI AMMINISTRATIVI

- Comuni Provinciali
- Comuni Comunali

DEMOLIZIONE DELLA SOVRASTRUTTURA STRADALE, CON RIEPIGIO DI MATERIALI DELLA SEDE ESISTENTE RIUTILIZZATA NEL PROGETTO


SEDE STRADALE RIUTILIZZATA

DEMOLIZIONE DELLA SOVRASTRUTTURA STRADALE, CON RIEPIGIO DI MATERIALI DELLA SEDE ESISTENTE, DI CUI SI PREVEDE LA RINATAZZAZIONE

DEMOLIZIONE VIADOTTO

DEMOLIZIONE OPERE DI SOSTEGNO

DEMOLIZIONE EDIFICI E FABBRICATI

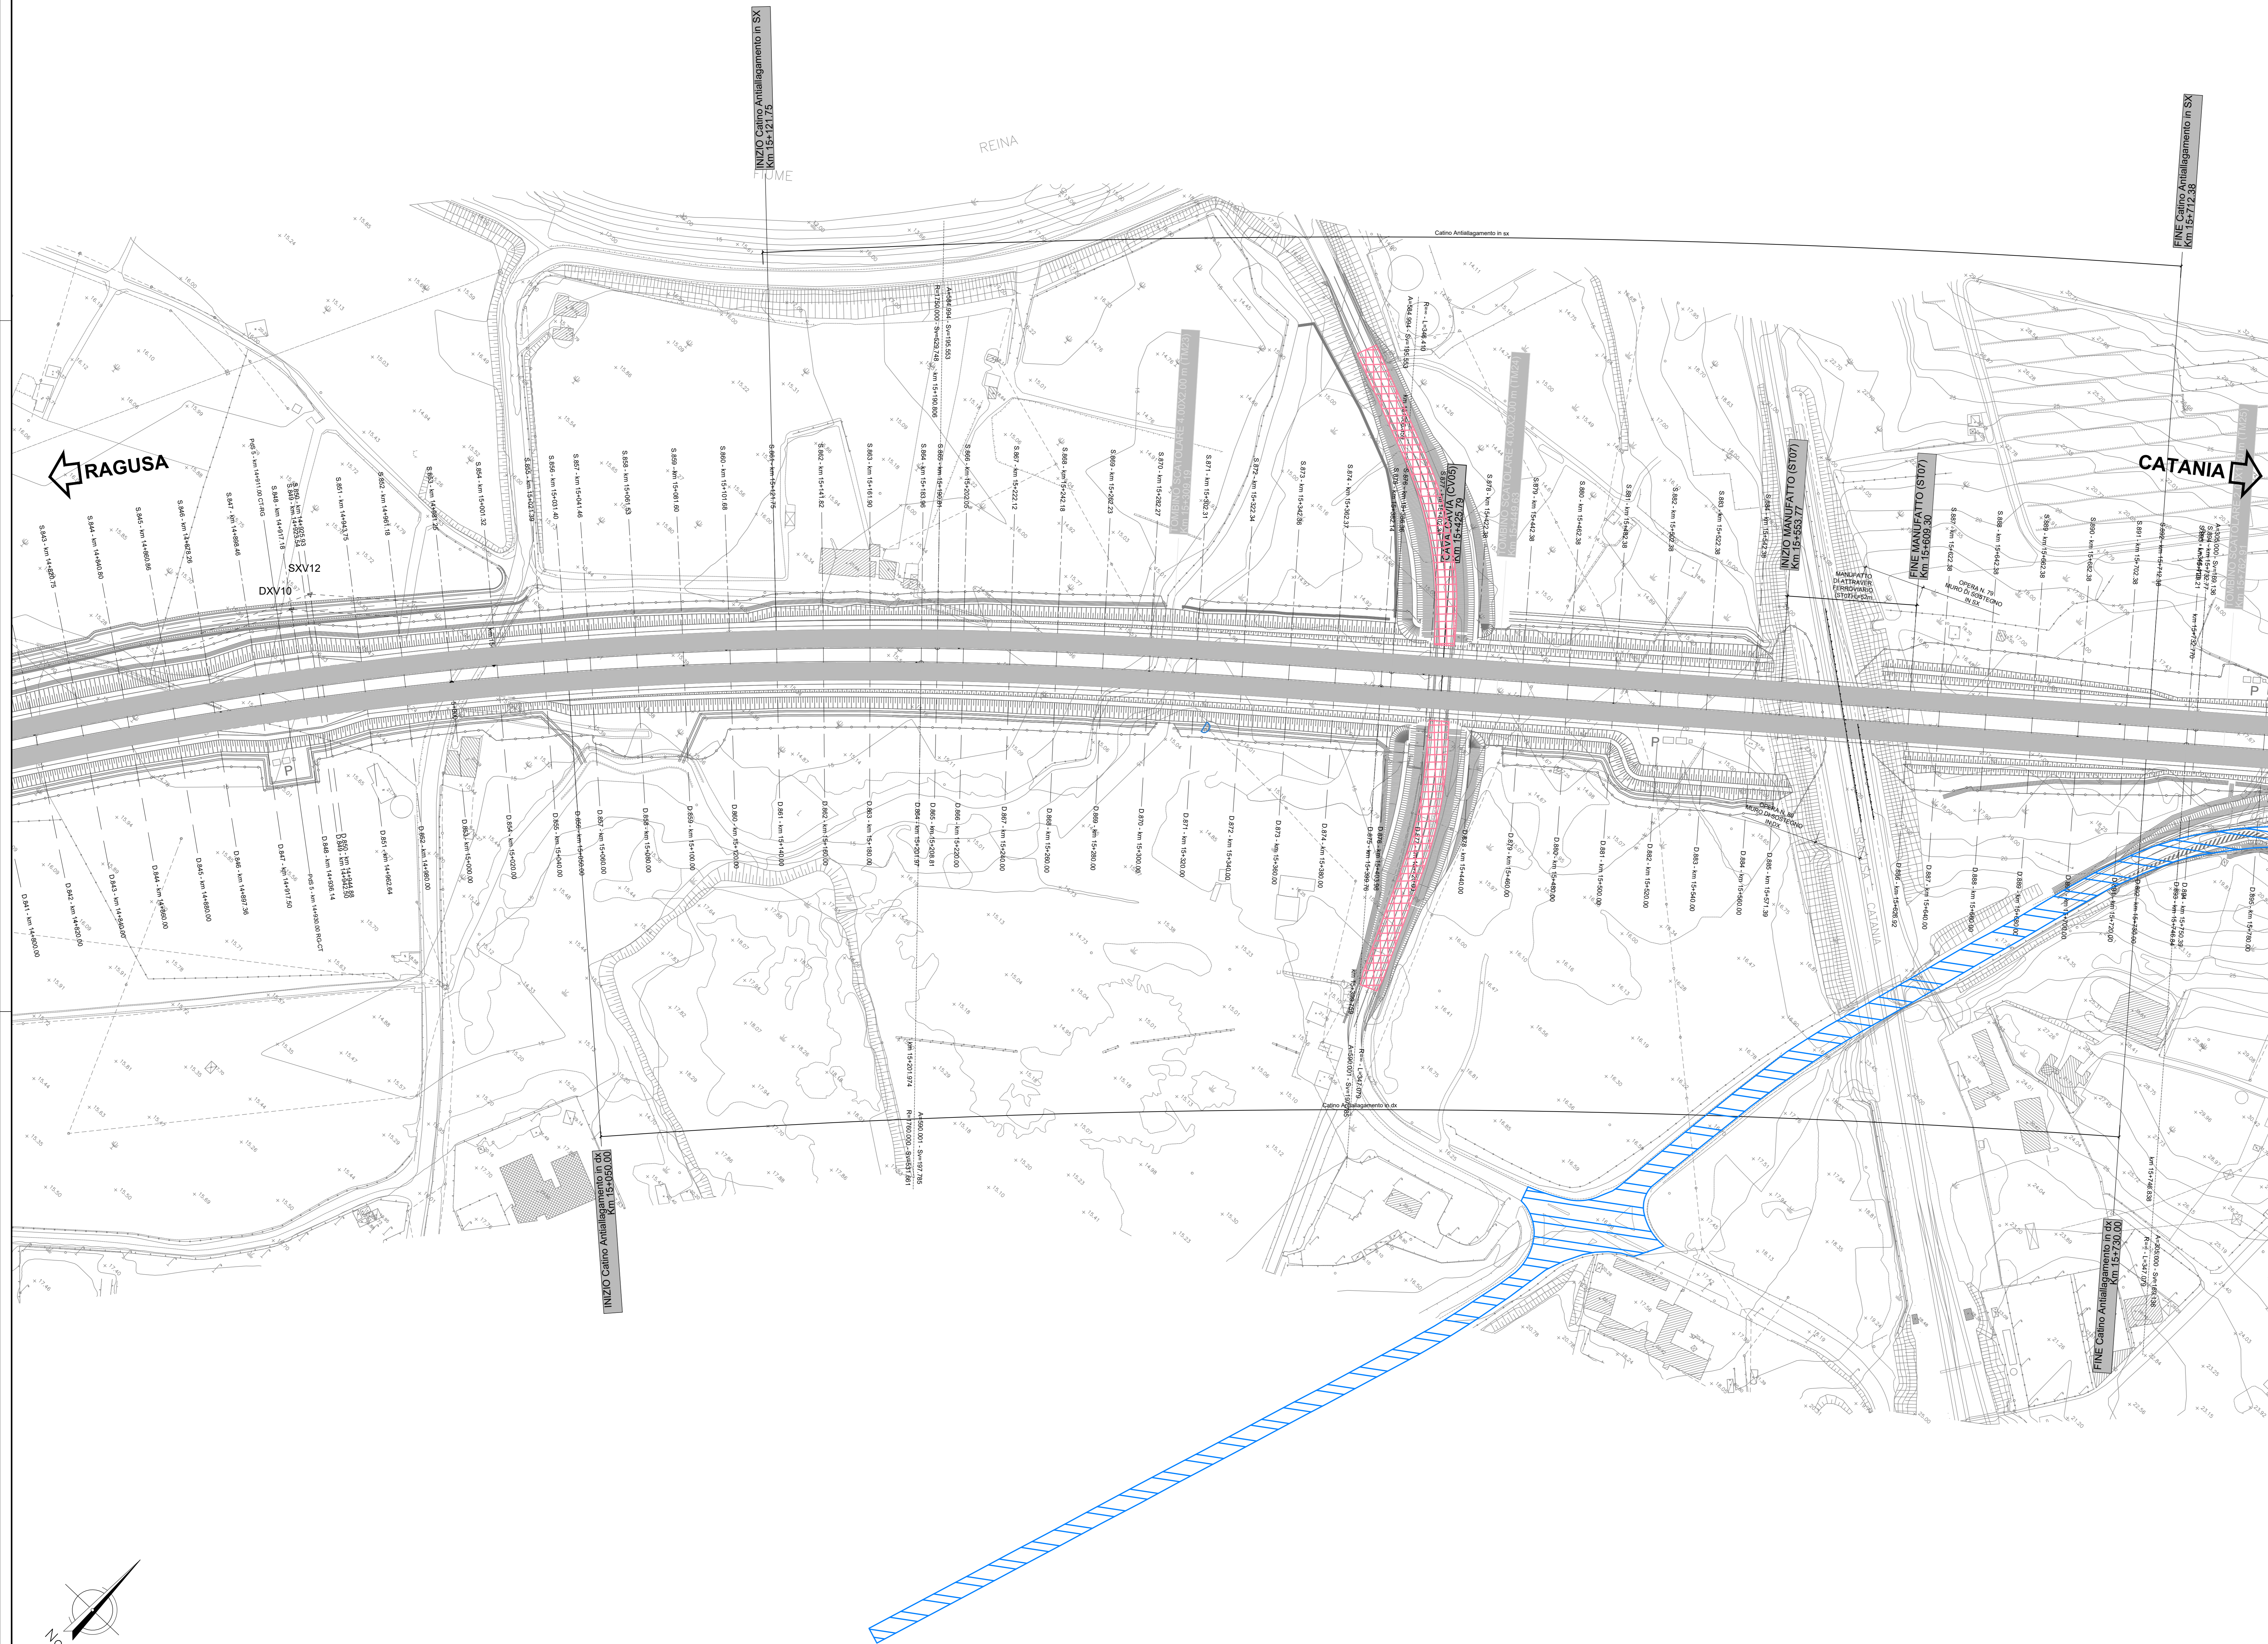

Sanas
GRUPPO FS ITALIANE

Direzione Progettazione e Realizzazione Lavori

ITINERARIO RAGUSA-CATANIA
Collegamento viario compreso tra lo Svincolo della S.S. 514 "di Chiaramonte" con la S.S. 115 e lo Svincolo della S.S. 194 "Ragusana"
LOTTO 4 - Dallo svincolo n. 8 "Francoforte" (compreso) allo svincolo della "Ragusana" (escluso)

PROGETTO ESECUTIVO COD: PA898

PROGETTAZIONE: ATI SINTAGMA - GP INGEGNERIA - COOPROGETTI-GDG- ICARIA - OMNISERVICE

PROGETTISTA RESPONSABILE DELL'INTEGRAZIONE DELLE PRESTAZIONI SPECIFICHE:
Dot. Ing. Mando Granieri
Ordine degli Ingegneri della Prov. di Perugia n° A351

IL GEOLOGO:
Dot. Geol. Giorgio Conquagnini
Ordine dei Geologi della Regione Umbria n° 208

IL COORDINATORE PER LA SICUREZZA IN FASE DI PROGETTAZIONE:
Dot. Ing. Filippo Pambianco
Ordine degli Ingegneri della Provincia di Perugia n° A1373

VISTO IL RESPONSABILE DEL PROCEDIMENTO
Dot. Ing. Luigi Mupo

IL GRUPPO DI PROGETTAZIONE:
MANDATARIO: **Sintagma**
Dot. Ing. P. Orsani
Dot. Ing. F. Tulli
Dot. Ing. A. Barozzi
Dot. Ing. L. Gagliardi
Dot. Ing. G. Corbelli

MANDANTI:
Dot. Ing. G. Quaresani
Dot. Ing. A. Sgarbi
Dot. Ing. M. Marcelli
Dot. Arch. E. A. Di Cinti
Dot. Arch. F. Di Cinti
Dot. Ing. P. Pini

Dot. Ing. G. Costello
Dot. Arch. G. Guastella
Dot. Arch. M. Caracci
Dot. Ing. L. Ragagnoli
Dot. Arch. A. D'Amico
Arch. M. Lisciani

Dot. Ing. D. Caracciolo
Dot. Ing. S. Caracciolo
Dot. Ing. F. Caracciolo
Dot. Ing. F. Agnello

Dot. Ing. P. Alari
Dot. Ing. A. Balzano
Dot. Ing. G. Sgarbi

IL RESPONSABILE DEL PROGETTO:
Dot. Ing. Mando Granieri
Ordine degli Ingegneri della Provincia di Perugia n° A351

DEMOLIZIONI
Planimetria delle demolizioni - Tav. 20 di 26

CODICE PROGETTO	NOVE FILE	REVISIONE	SCALA:
PROGETTO	FILE		
LV. MOD. N. MOD.	FILE		
LC408ZE2101	T04D00STRP120	B	1:1000
REV.	DESCRIZIONE	DATA	REDAITTO VERIFICATO APPROVATO
A	Revisione a seguito di Rapporto di Verifica	Nov 2021	C. Calabro F. Duranton A. Granieri
B	Emissione	01/2021	C. Calabro F. Duranton A. Granieri