

LEGENDA

LIMITI AMMINISTRATIVI

- Comuni Provinciali
- Comuni Comunali

DEMOLIZIONE DELLA SOVRASTRUTTURA STRADALE, CON RIEPIGIO DI MATERIALI DELLA SEDE ESISTENTE RIUTILIZZATA NEL PROGETTO


SEDE STRADALE RIUTILIZZATA

DEMOLIZIONE DELLA SOVRASTRUTTURA STRADALE, CON RIEPIGIO DI MATERIALI DELLA SEDE ESISTENTE, DI CUI SI PREVEDE LA RINATURIZZAZIONE

DEMOLIZIONE VIADOTTO

DEMOLIZIONE OPERE DI SOSTEGNO

DEMOLIZIONE EDIFICI E FABBRICATI

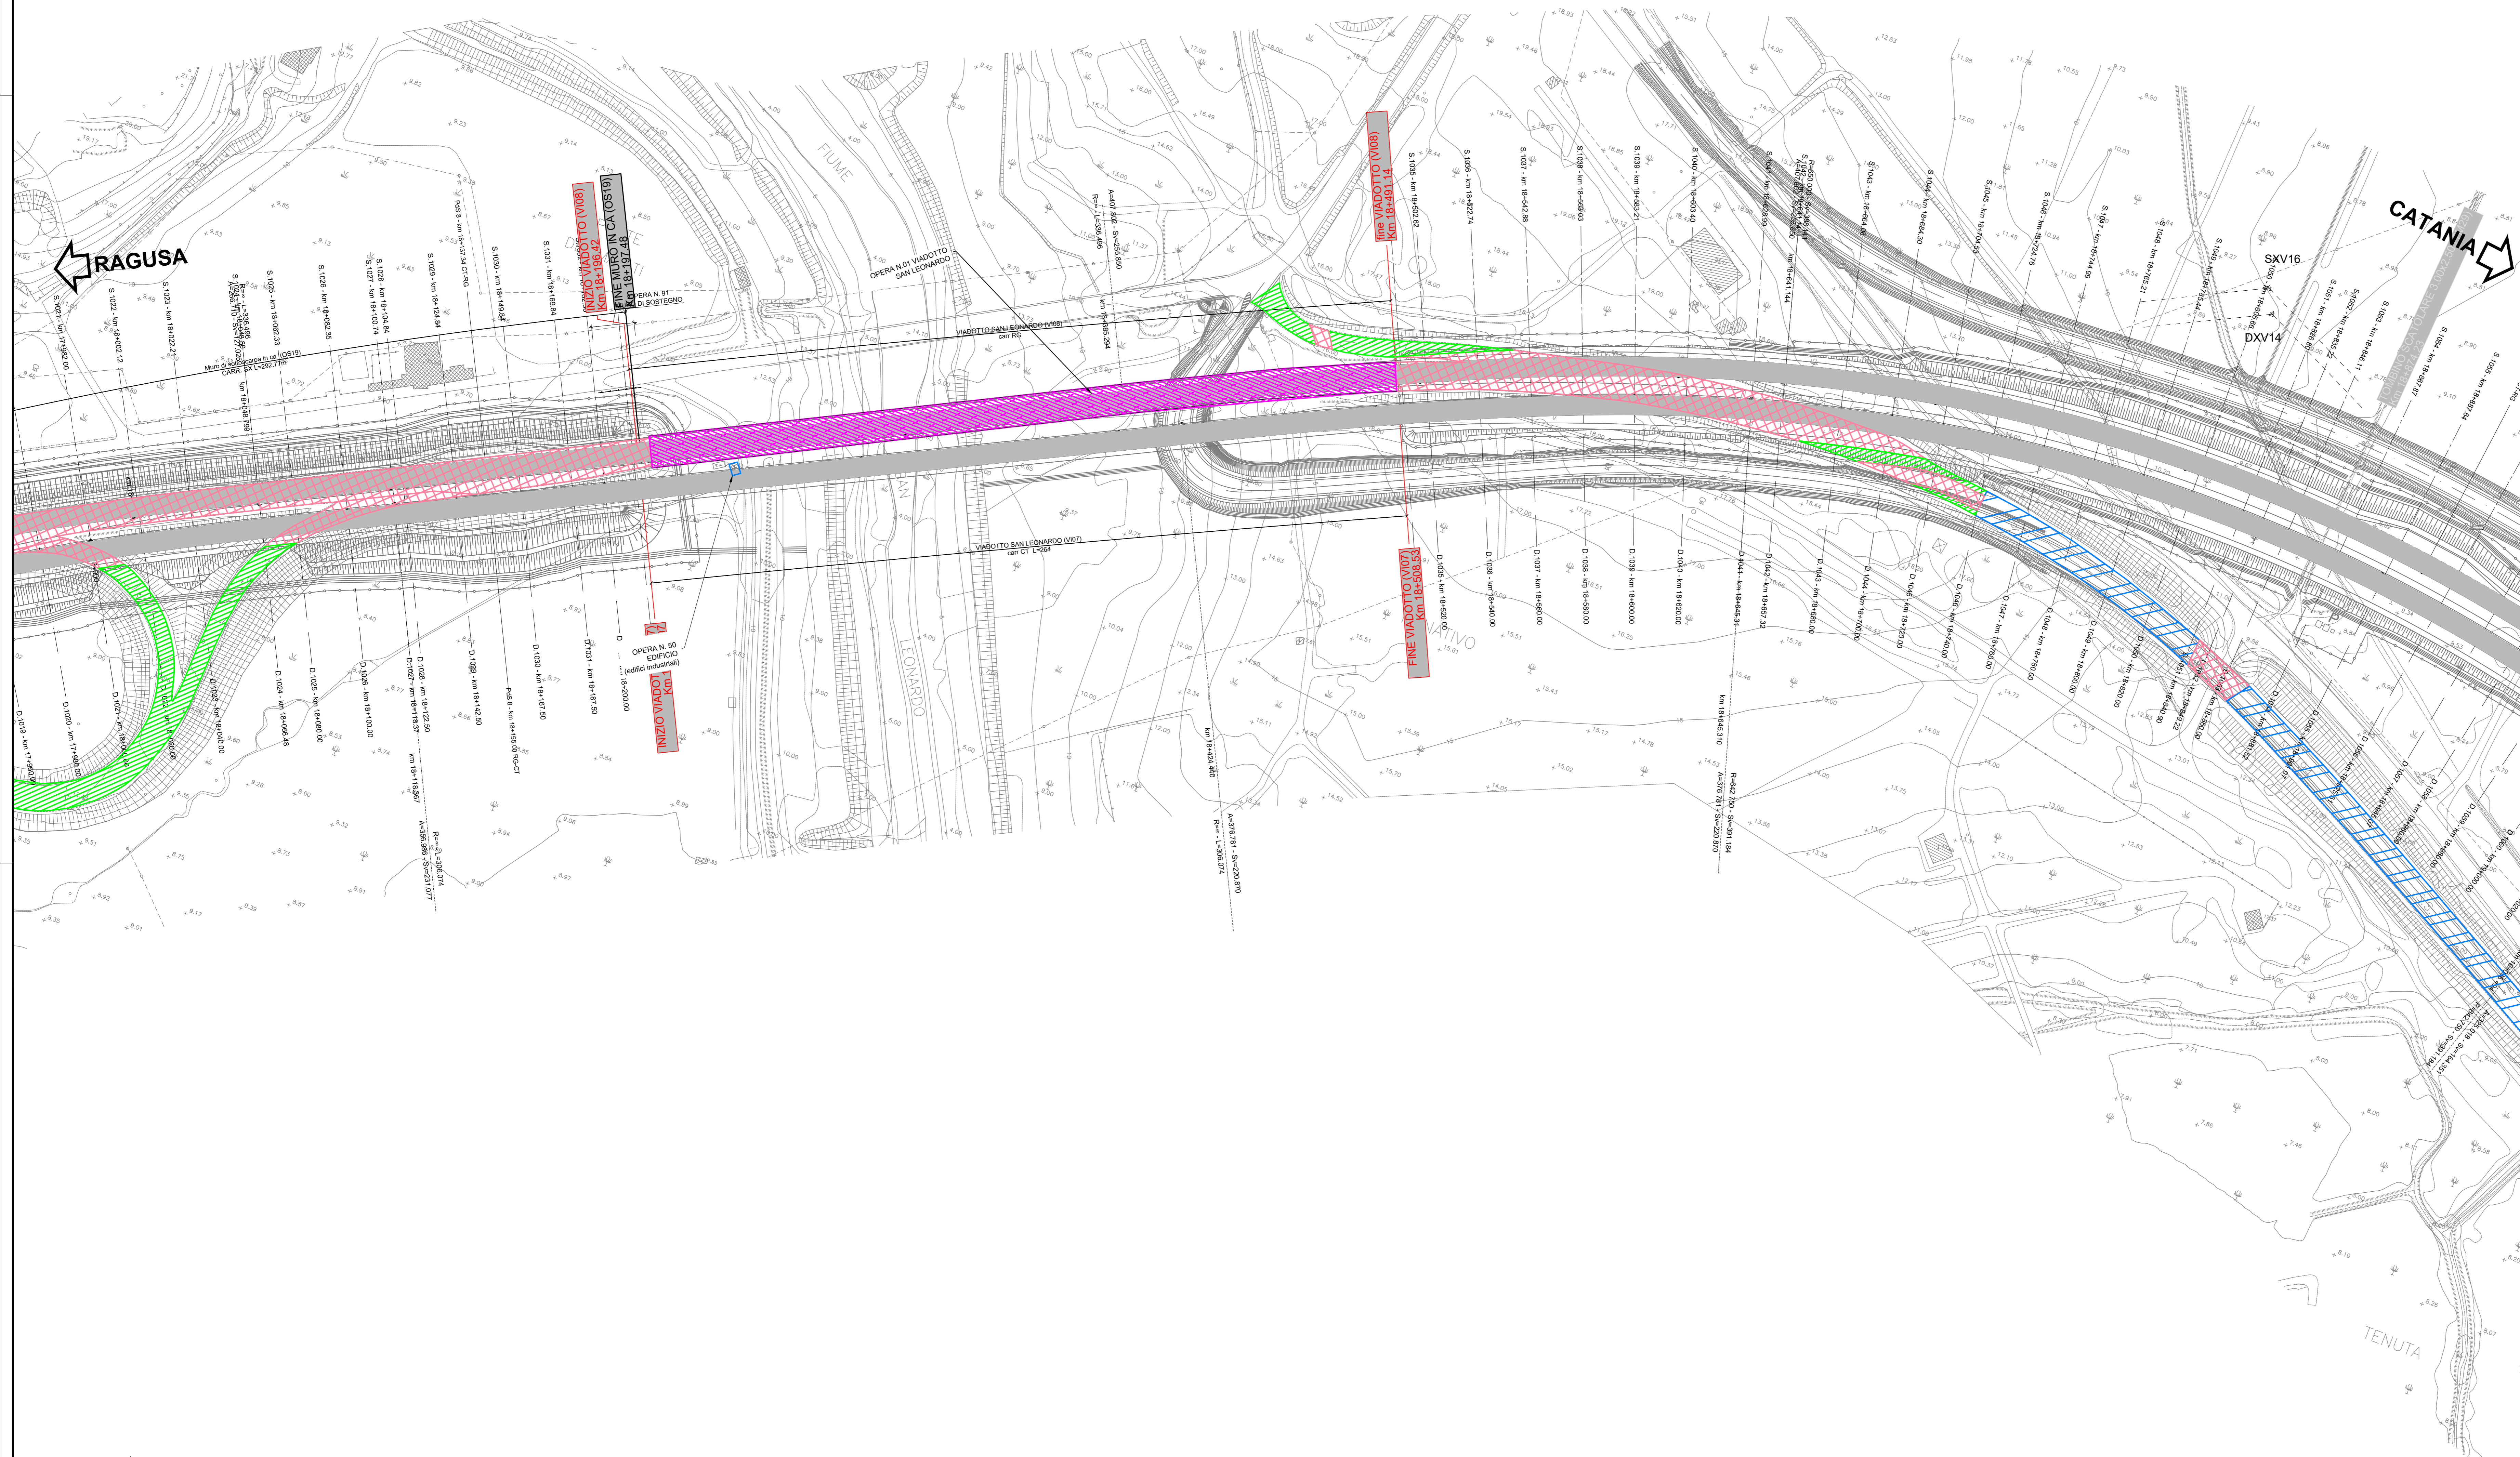

sanas
GRUPPO FS ITALIANE

Direzione Progettazione e Realizzazione Lavori

ITINERARIO RAGUSA-CATANIA
Collegamento viario compreso tra lo Svincolo della S.S. 514 "di Chiaramonte" con la S.S. 115 e lo Svincolo della S.S. 194 "Ragusana"
LOTTO 4 - Dallo svincolo n. 8 "Francofonte" (compreso) allo svincolo della "Ragusana" (escluso)

PROGETTO ESECUTIVO COD. **PA898**

PROGETTAZIONE: ATI SINTAGMA - GP INGEGNERIA - COOPROGETTI-GDG- ICARIA - OMNISERVICE

PROGETTISTA RESPONSABILE DELL'INTEGRAZIONE DELLE PRESTAZIONI SPECIFICATIVE:
Dott. Ing. Mauro Granieri
Ordine degli Ingegneri della Prov. di Perugia n° A351

IL GEOLOGO:
Dott. Geol. Giorgio Conquigni
Ordine dei Geologi della Regione Umbra n° 208

IL COORDINATORE PER LA SICUREZZA IN FASE DI PROGETTAZIONE:
Dott. Ing. Filippo Pambianco
Ordine degli Ingegneri della Provincia di Perugia n° A1373

VISTO IL RESPONSABILE DEL PROCEDIMENTO:
Dott. Ing. Luigi Mupo

IL GRUPPO DI PROGETTAZIONE:

MANDATARIO:
#Sintagma
Dott. Ing. G. Duranti
Dott. Ing. F. Duranti
Dott. Ing. A. Duranti
Dott. Ing. L. Duranti
Dott. Ing. S. Duranti

MANDANTI:
Dott. Ing. G. Duranti
Dott. Ing. A. Duranti
Dott. Ing. F. Duranti
Dott. Ing. L. Duranti
Dott. Ing. S. Duranti

IL RESPONSABILE DEL PROGETTO:
Dott. Ing. G. Duranti
Dott. Ing. A. Duranti
Dott. Ing. F. Duranti
Dott. Ing. L. Duranti
Dott. Ing. S. Duranti

DEMOLIZIONI
Planimetria delle demolizioni - Tav. 24 di 26

CODICE PROGETTO	LV. PROG.	N. PROG.	NOME FILE	REVISIONE	SCALA:
LQ408Z	E	2101	DEMOLIZIONI	B	1:1000
REV.	DESCRIZIONE	DATA	REDATTO	VERIFICATO	APPROVATO
B	Revisione a seguito di Rapporto di Verifica	Nov 2021	C. Calò	F. Duranti	A. Granieri
A	Emissione	04/2021	C. Calò	F. Duranti	A. Granieri

