QUADRO D'UNIONE

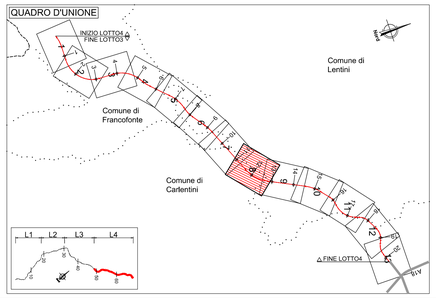

INDAGINI INTEGRATIVE PROGETTO ESECUTIVO

SEn_A (*) — Sondaggio ambientale a carotaggio continuo

SEn_G (*) — Sondaggio Geotecnico a carotaggio continuo

SEn_Gp (*) — Sondaggio Geotecnico a carotaggio continuo attrezzato con tubazione piezometrica

SEn_Gi (*) — Sondaggio Geotecnico a carotaggio continuo attrezzato con tubazione inclinometrica in abs per esecuzione di prove Down-Hole

SEn_Gd (*) — Sondaggio Geotecnico a carotaggio continuo attrezzato con tubazione per l'esecuzione di prove sismiche in foro

SEn_AG (*) — Sondaggio Ambientale e Geotecnico a carotaggio continuo

SEn_AGp (*) — Sondaggio Ambientale e Geotecnico a carotaggio continuo attrezzato con tubazione piezometrica

SEn_AGi (*) — Sondaggio Geotecnico a carotaggio continuo attrezzato con tubazione inclinometrica

SEn_AGd (*) — Sondaggio Geotecnico a carotaggio continuo attrezzato con tubazione per l'esecuzione di prove Down-Hole

PEn_A (*) — Pozzetto esplorativo Ambientale

PEn_G (*) — Pozzetto esplorativo Geotecnico

PEn_AG (*) — Pozzetto esplorativo Ambientale e Geotecnico

Nei Sondaggi indicati con (*) si prevede il prelievo di campioni indisturbati per lo studio della stabilizzazione a calce/cemento

Nei Pozzetti indicati con (*) si prevede il prelievo di campioni di grosso volume per lo studio della stabilizzazione a calce/cemento

CPTU-En — Prova CPTU

MEn — Prospezione sismica MASW

BSEn — Stendimenti di sismica a rifrazione n onde P e S

INDAGINI AMBIENTALI - CAMPAGNA 2017

TRC-0n

LEGENDA AREE DI CANTIERE

- C. - CANTIERE BASE
- CAFS - Cantiere industriale viadotto
- CAGL - Cantiere galleria naturale
- CAFL - Cantiere manufatto a spinta
- CANTIERE OPERATIVI
- Aree di stoccaggio/deposito intermedio
- Aree di rimodellamento definitivo

anas GRUPPO FS ITALIANE

Direzione Progettazione e Realizzazione Lavori

ITINERARIO RAGUSA-CATANIA

Collegamento viario compreso tra lo Svincolo della S.S. 514 "di Chiaramonte" con la S.S. 115 e lo Svincolo della S.S. 194 "Ragusana"

LOTTO 4 - Dallo svincolo n. 8 "Francofonte" (compreso) allo svincolo della "Ragusana"(escluso)

PROGETTO ESECUTIVO

COD. PA898

PROGETTAZIONE: ATI SINTAGMA - GP INGEGNERIA - COOPROGETTI -GDG - ICARIA - OMNISERVICE

PROGETTISTA RESPONSABILE DELL'INTEGRAZIONE DELLE PRESTAZIONI SPECIALISTICHE:
Dott. Ing. Nando Granieri
Ordine degli Ingegneri della Prov. di Perugia n° A351

ORDINE DELLA PROVINCIA DI PERUGIA — Settore A — Ingegneria — Dott. Ing. NANDO GRANIERI — Iscritto all'Albo degli Ingegneri al n° 351

IL GEOLOGO:
Dott. Geol. Giorgio Cerquiglini
Ordine dei Geologi della Regione Umbria n° 108

IL COORDINATORE PER LA SICUREZZA IN FASE DI PROGETTAZIONE:
Dott. Ing. Filippo Pambianco
Ordine degli Ingegneri della Provincia di Perugia n° A1373

VISTO IL RESPONSABILE DEL PROCEDIMENTO
Dott. Ing. Luigi Mupo

IL GRUPPO DI PROGETTAZIONE:

MANDATARIA: Sintagma
Dott. Ing. N.Granieri — Dott. Ing. M.Abram
Dott. Ing. F.Durastanti — Dott. Ing. F.Pambianco
Dott. Ing. V.Piunno — Dott. Geol. G.Cerquiglini
Dott. Arch. A.Bracchini — Dott. Ing. L.Gaglianone
Dott. Geol. L.Nani — Dott. Geol. G.Cerquiglini

MANDANTI:
GP INGEGNERIA — Dott. Ing. G.Guiducci — Dott. Ing. G.Lucibello; Dott. Ing. A.Sgoronitz — Dott. Arch. G.Guastella; Dott. Ing. E.Moscatelli — Dott. Geol. M.Leonardi; Dott. Ing. A.Belli — Dott. Ing. L.Parente
COOPROGETTI — Dott. Arch. E.A.E.Crino — Dott. Ing. L.Ragnacci; Dott. Ing. A.Di Pietro — Dott. Ing. A.Ciarlo; Dott. Arch. P.Ciavoli — Archeol. M.G.Liseno; Dott. Ing. D.Pelle
GEOTECHNICAL DESIGN GROUP — Dott. Ing. D.Cantiscono — Dott. Ing. F.Aloe; Dott. Ing. S.Sacconi — Dott. Ing. A.Salvemini; Dott. Ing. C.Consorti
ICARIA — Dott. Ing. V.Rotisciani — Dott. Ing. G.Verno Supolcri; Dott. Ing. C.Pucci — Dott. Ing. G.Russo; Dott. Ing. F.Macchioni — Dott. Ing. C.Sugameli
OMNISERVICE INGEGNERIA — Dott. Ing. P.Agnello

ORDINE degli INGEGNERI — INGEGNERE Vladimiro ROTISCIANI — Sez. A — N° 179 — Provincia di ROMA

IL RESPONSABILE DI PROGETTO:

AMBIENTE E PIANO DI UTILIZZO
PIANO DI UTILIZZO
Planimetria ubicazione indagini - Tav. 8 di 13

CODICE PROGETTO	NOME FILE	REVISIONE	SCALA:
PROGETTO LO408Z LIV. PROG. E N. PROG. 2101	TO4IA02AMBPU08 — CODICE ELAB. T04IA02AMBPU08	B	1:2.000

REV.	DESCRIZIONE	DATA	REDATTO	VERIFICATO	APPROVATO
B	Revisione a seguito di Rapporto di Verifica	11/2021	P. Spaccini	V. Rotisciani	N. Granieri
A	Emissione	Settembre 2021	P.Spaccini	V.Rotisciani	N.Granieri